

PROJECTE D'OBRA ORDINÀRIA
URBANITZACIÓ CAMÍ DE RAJADELL

POU 2301


AJUNTAMENT DE MANRESA
ABRIL DEL 2025

SONIA
CANTACORPS
CARMONA -
DNI
52597654N
(TCAT)

Firmado
digitalmente por
SONIA
CANTACORPS
CARMONA - DNI
52597654N
(TCAT)

ORIOL PUIG
MARTI - DNI
39367856K
(TCAT)

Signat digitalment per ORIOL PUIG
MARTI - DNI 39367856K (TCAT)
Data: 2025.06.27 11:04:33 +02'00'

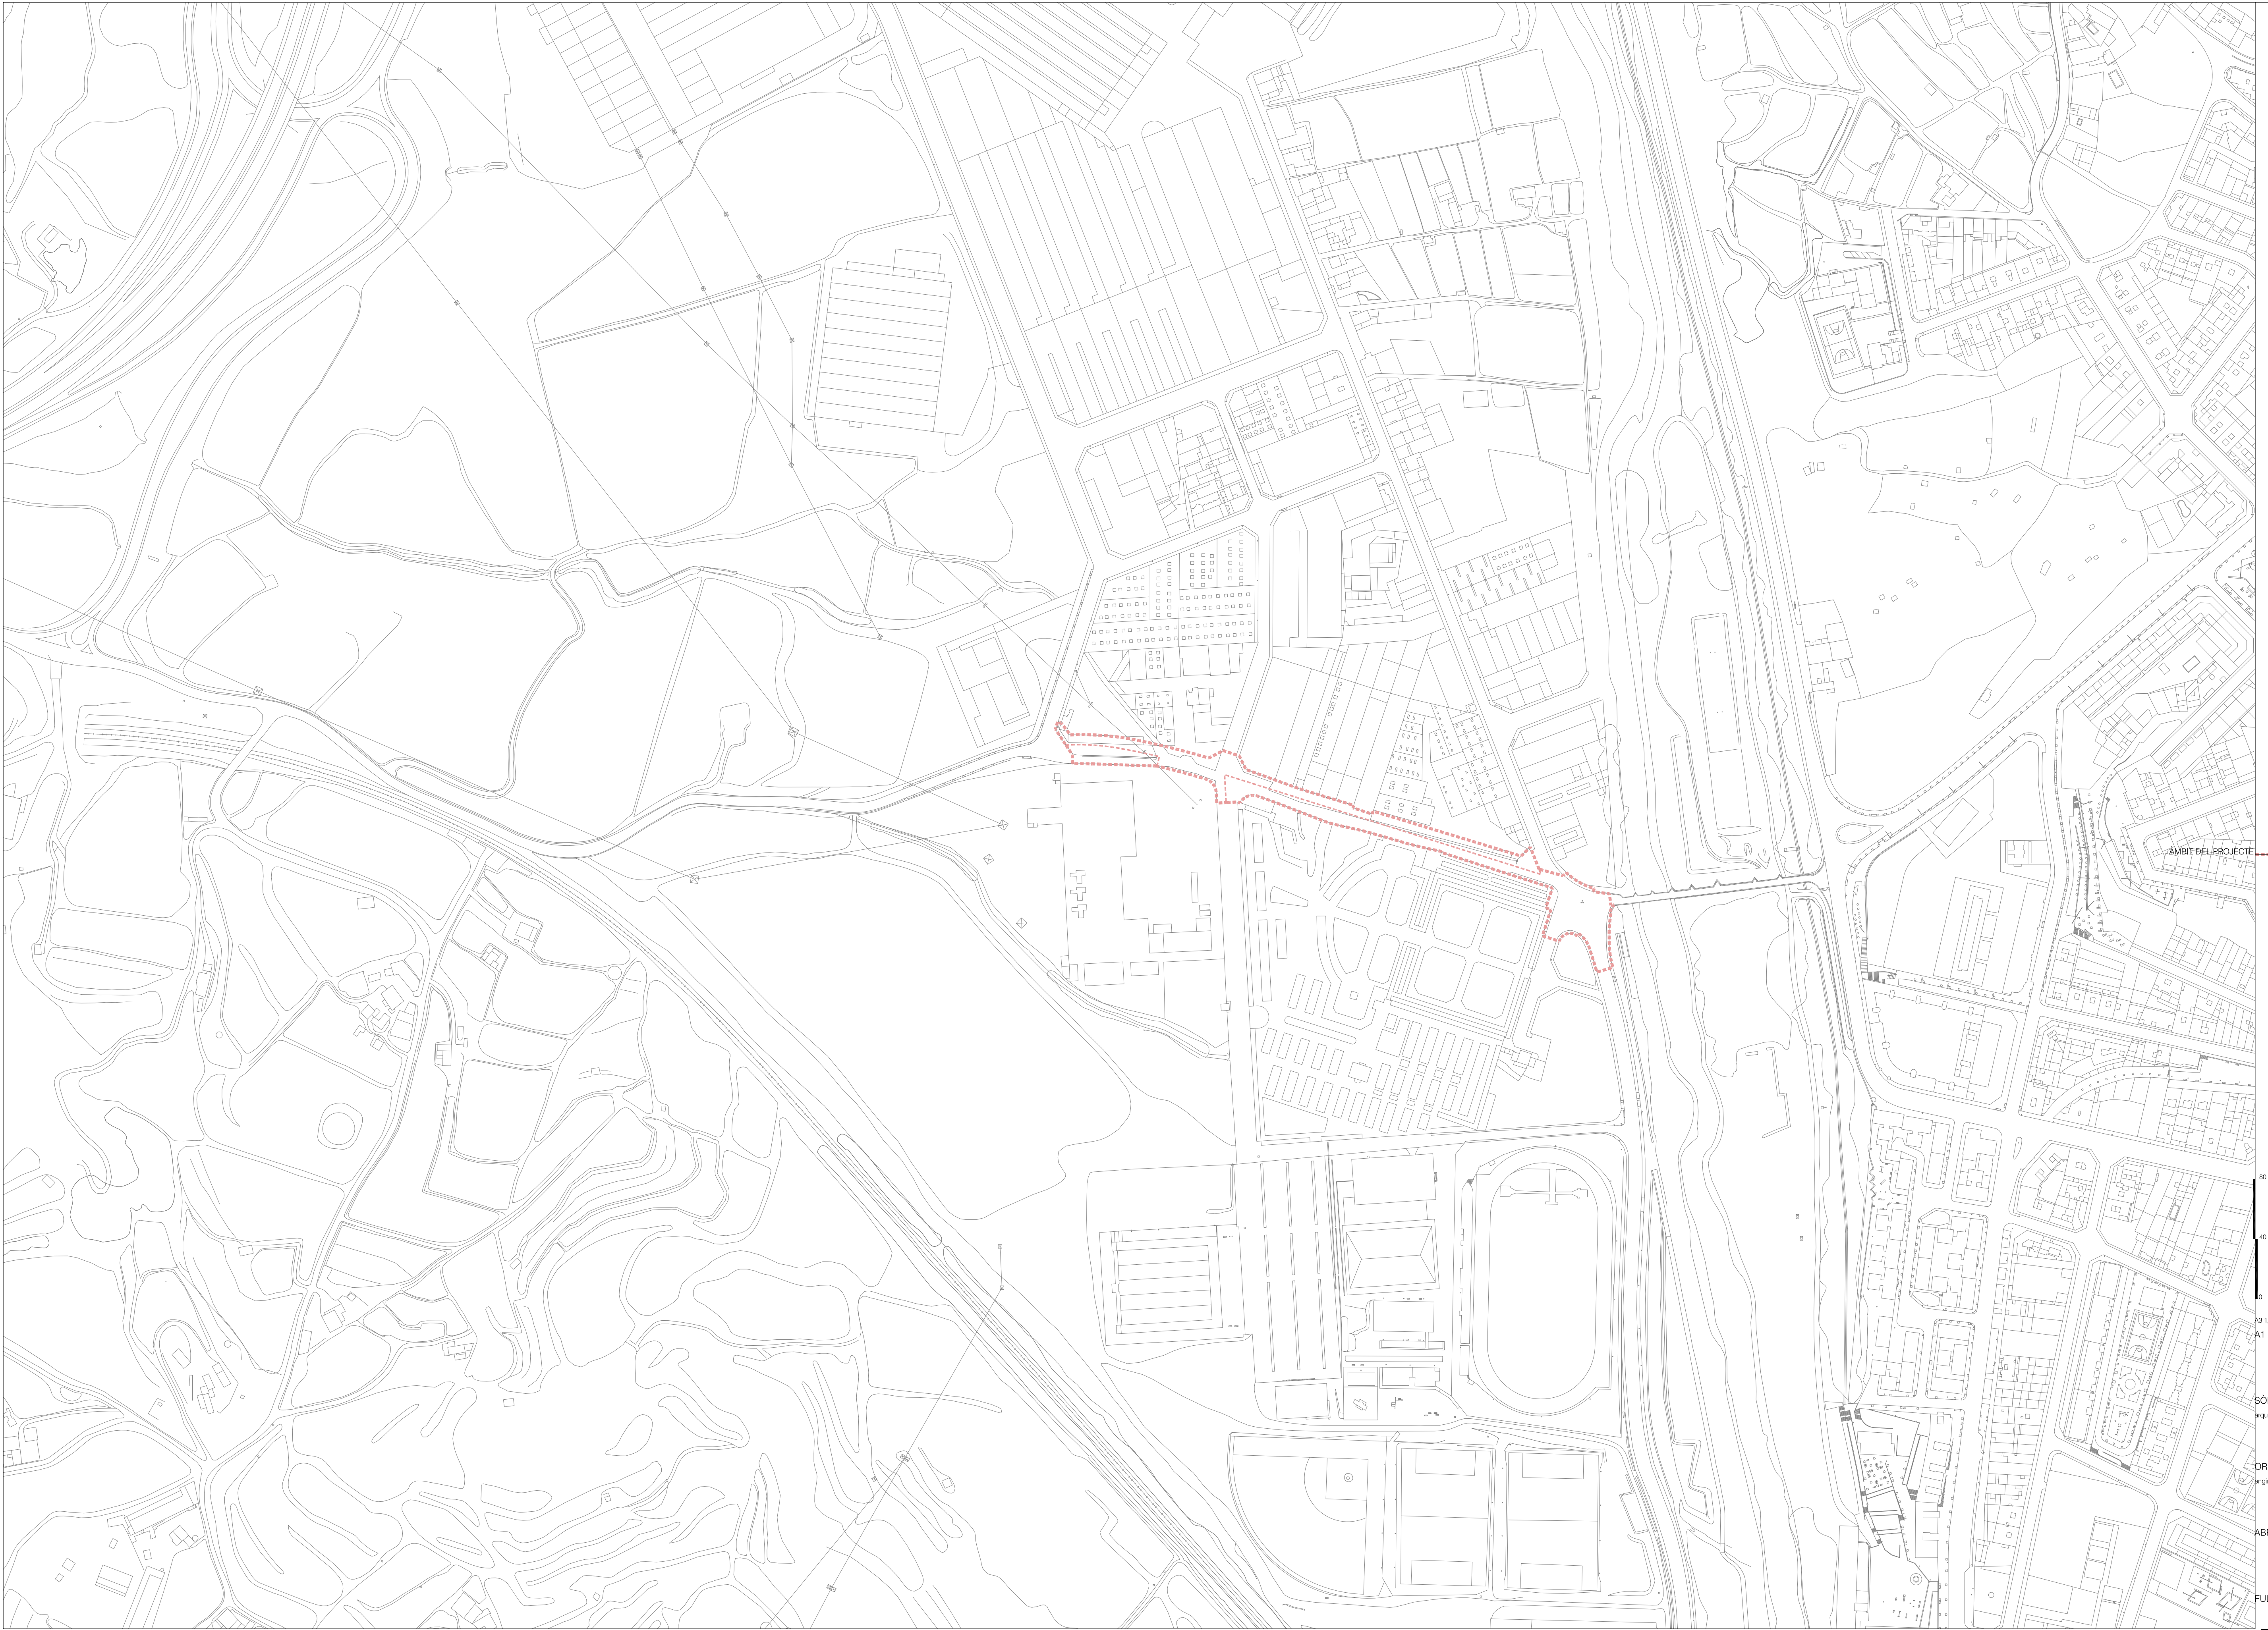

ÀMBIT DEL PROJECTE

80
40
0
E3 1/4000
A1 1/2000


SÒNIA CANTACORPS CARMONA
arquitecta

ORIOL PUIG MARTÍ
enginyer tècnic d'obres públiques

ABRIL 2025

FULL 1 DE 1



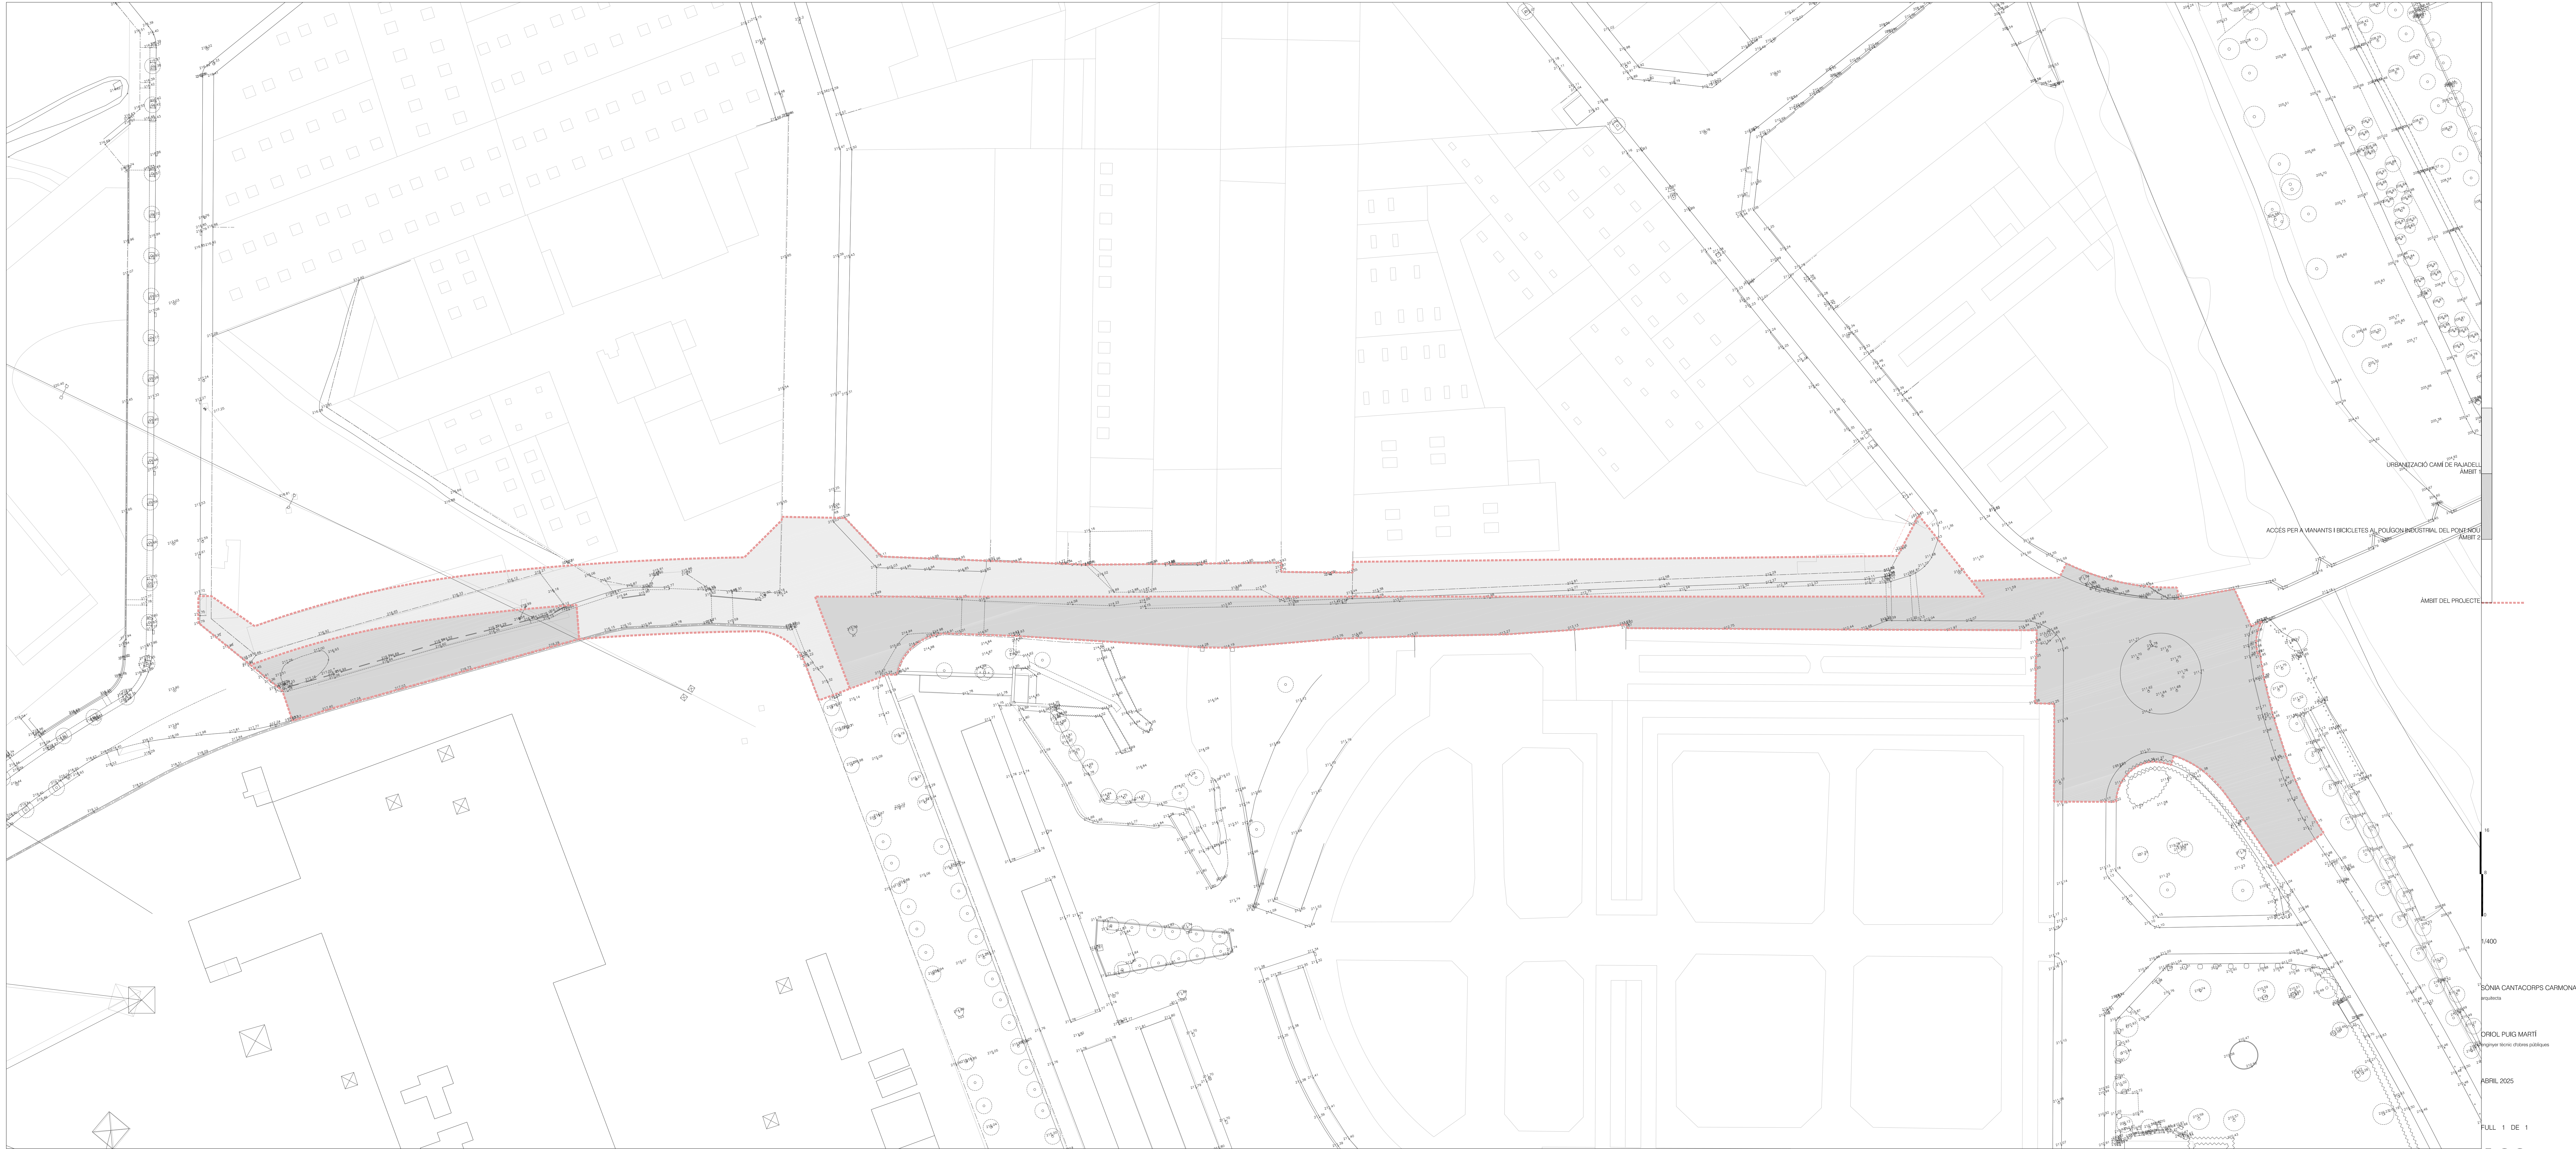



GUALS

ASFALT

FORMIGÓ

JUNT OBERT

LLAMBORDES

PANOT

JUNT ACER CORTEN

ÀMBIT DE PROJECTE

40

20

0


1/1000


SÒNIA CANTACORPS CARMONA
arquitecta

ORIOL PUIG MARTÍ
enginyer tècnic d'obres públiques

ABRIL 2025

FULL 1 DE 1

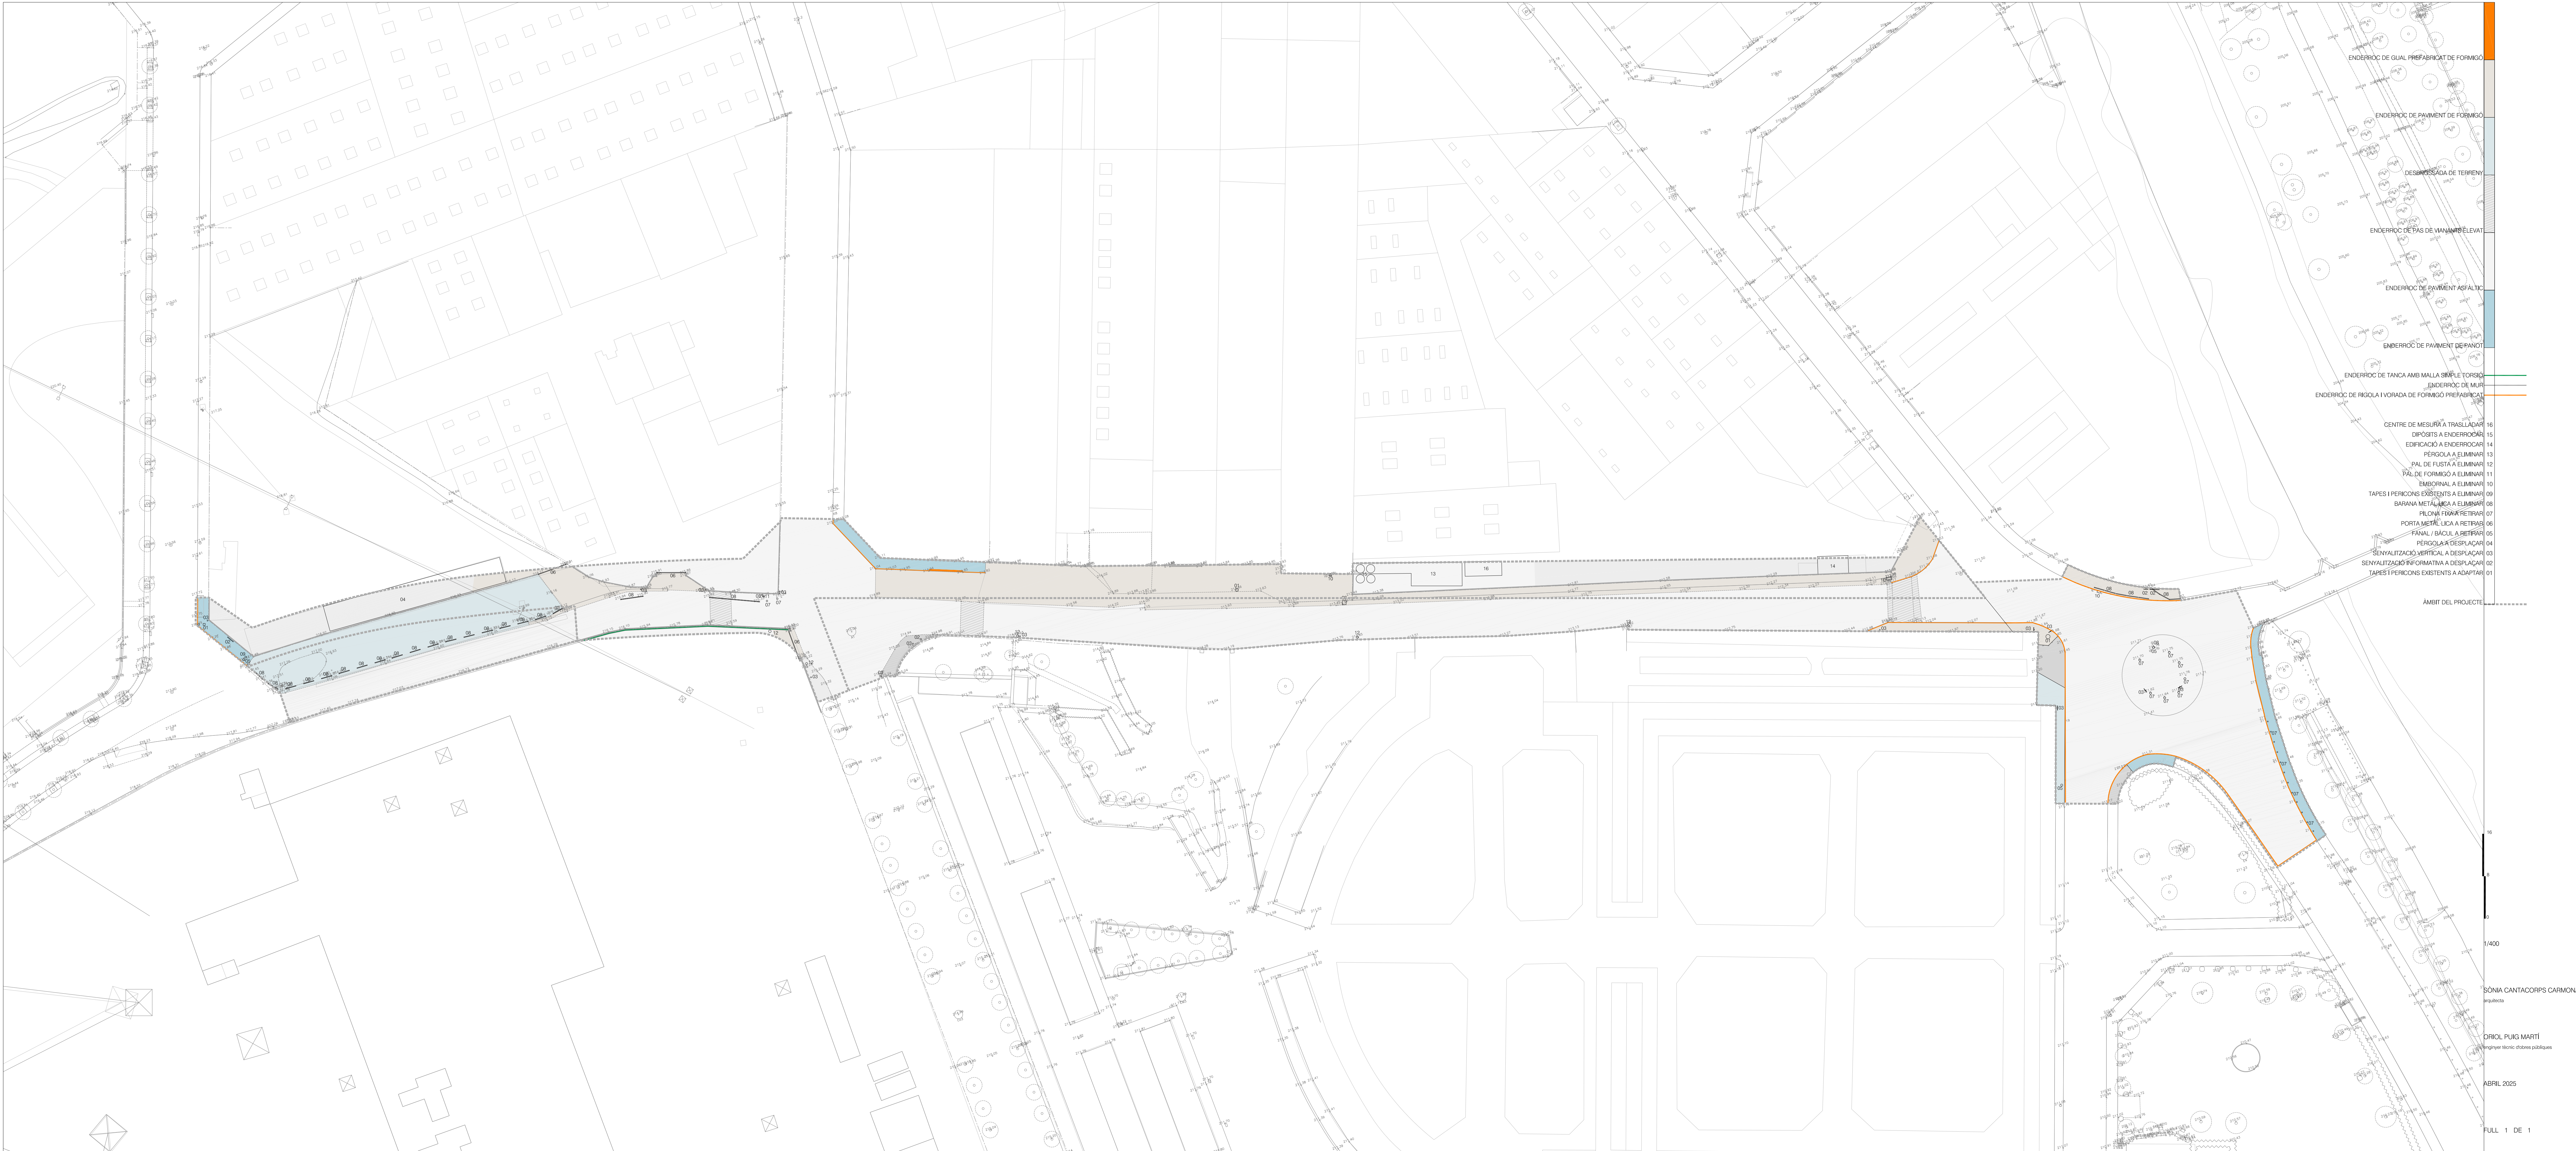

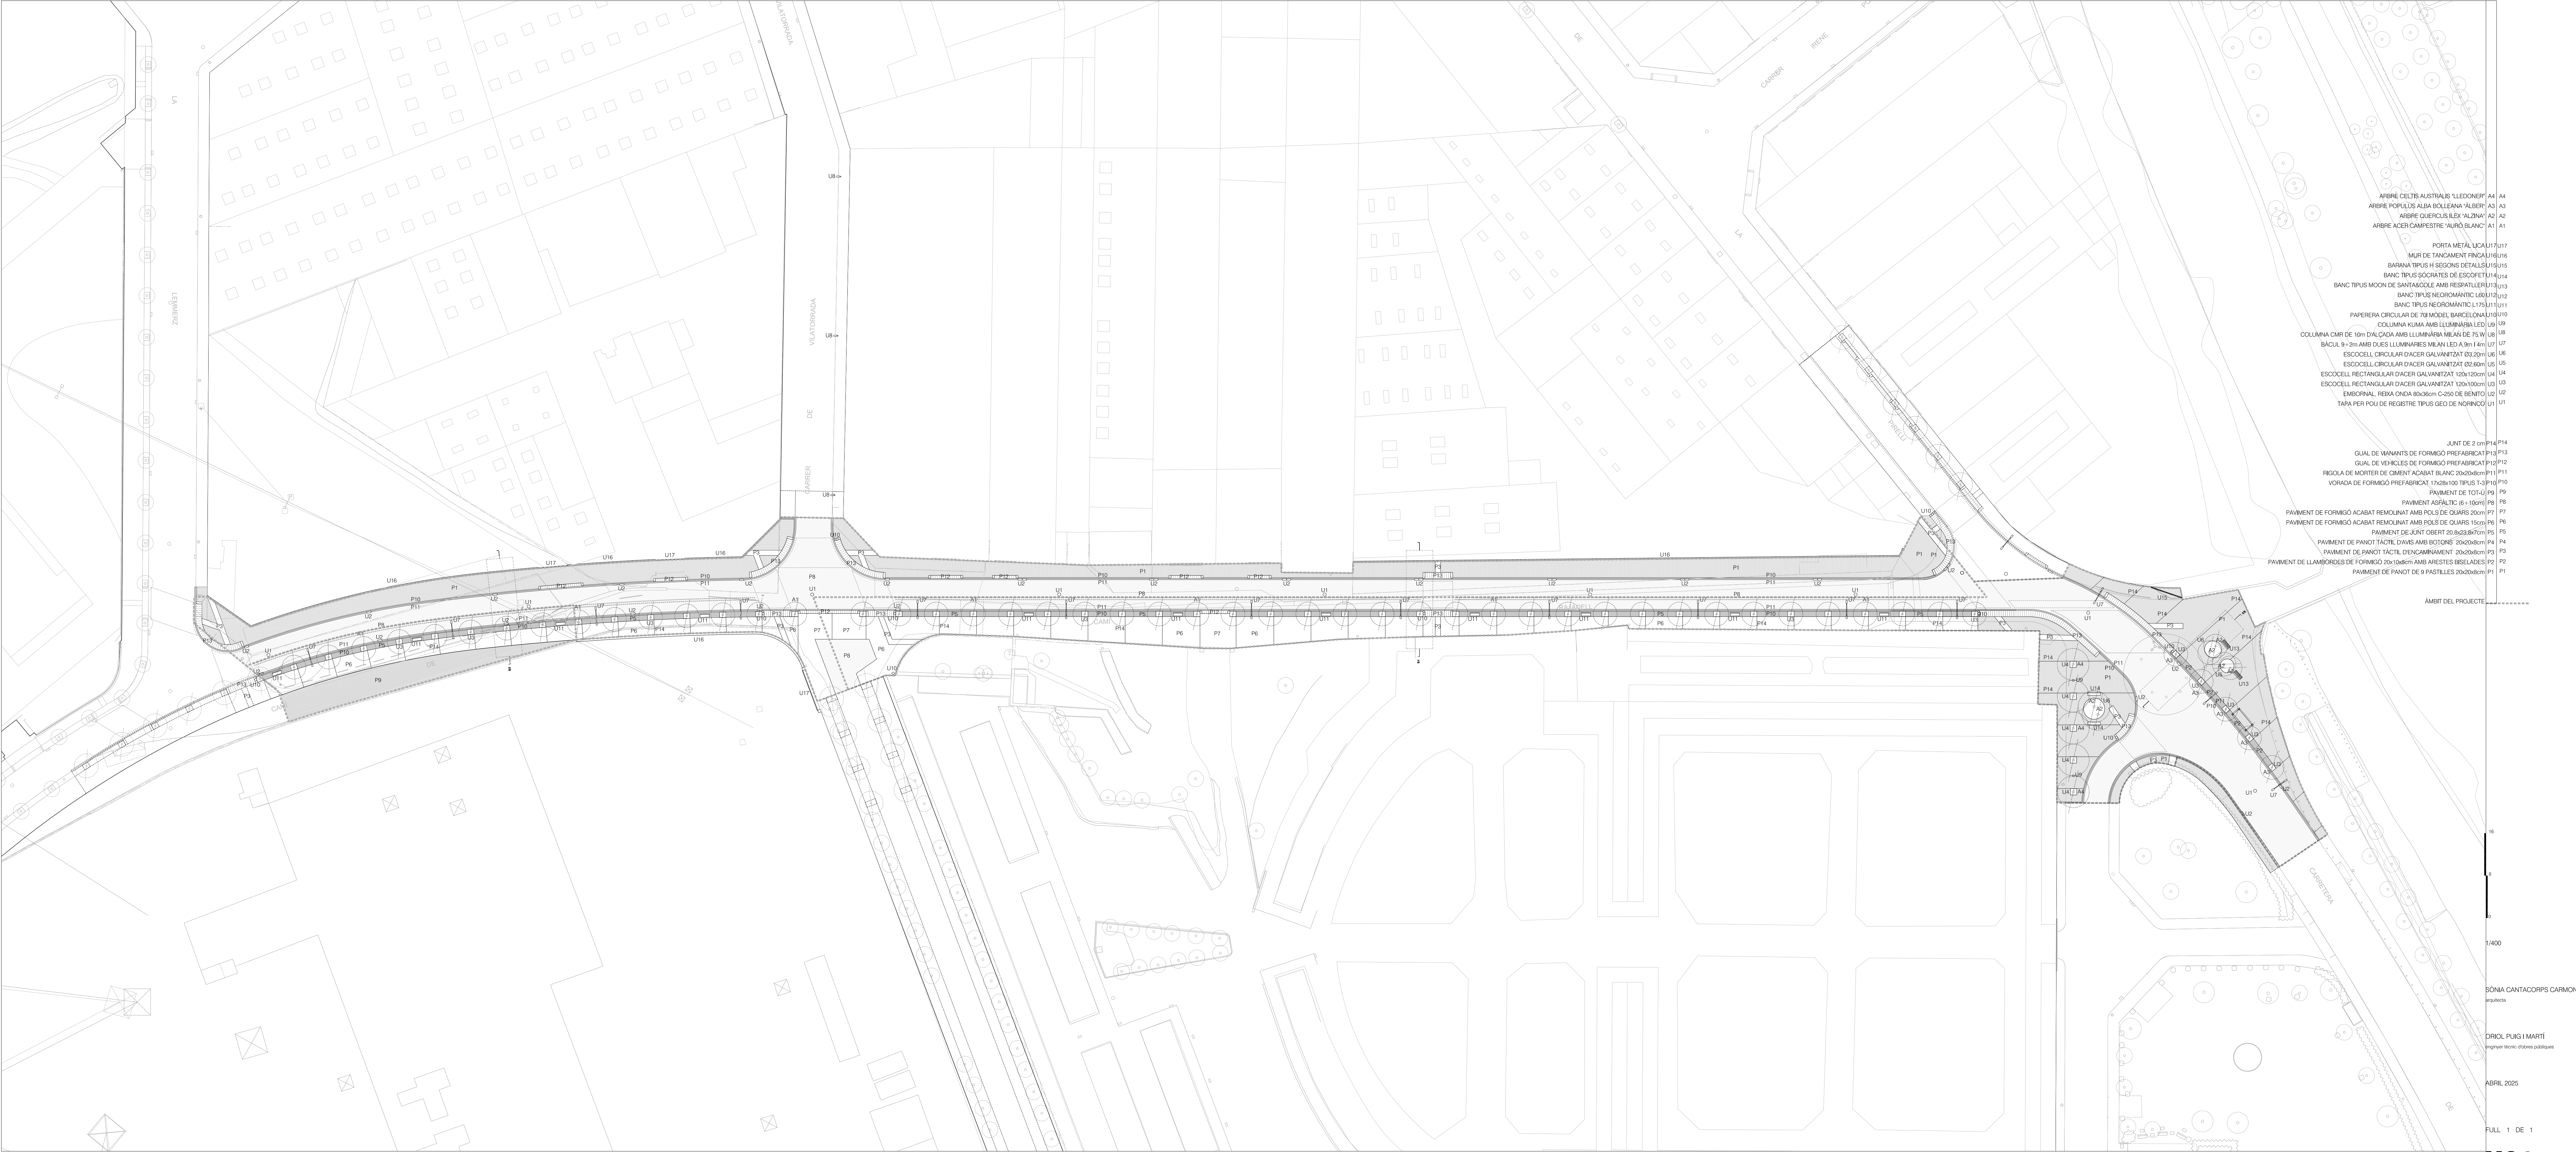

ARBRE CELTIC AUSTRALIS "LEDOXEP" A4
ARBRE POPULUS ALBA BOLLEANA VALERI A3
ARBRE QUERCUS ILEX "ALZINA" A2
ARBRE ACER CAMPESTRE "AURO BLANC" A1

PORTA METALLICA U17
MUR DE TANCAMENT FINCA U16
BARANA TIPUS "S" SECCIONS DETALLS U15
BANC TIPUS SOCRATES DE ESCOFET U14
BANC TIPUS MOON DE SANTASOULE AMB RESPATLER U13
BANC TIPUS NEOROMANTIC L80 U12
BANC TIPUS NEOROMANTIC L175 U11
PAPERERA CIRCULAR DE 700 MODEL BARCELONA U10
COLUMNA KUNA AMB LLUMINÀRIA LED U9
COLUMNA CARR DE 10m D'ALÇADA AMB LLUMINÀRIA MILAN DE 75 W U8
BÀCUL 8+2m AMB DUES LLUMINÀRIES MILAN LED A 9m 14m U7
ESCOCELL CIRCULAR D'ACER GALVANITZAT Ø3.20m U6
ESCOCELL CIRCULAR D'ACER GALVANITZAT Ø2.60m U5
ESCOCELL RECTANGULAR D'ACER GALVANITZAT 120x120cm U4
ESCOCELL RECTANGULAR D'ACER GALVANITZAT 120x100cm U3
EMBORNAL REIXA ONDA Ø60x60cm C-250 DE BENTÓ U2
TAPA PER POU DE REGISTRE TIPUS GEO DE NORINDO U1

JUNT DE 2 cm P14
GUAL DE WANANTS DE FORMIGÓ PREFABRICAT P13
GUAL DE VEÏCLES DE FORMIGÓ PREFABRICAT P12
FIOCLA DE MORTER DE CIMENT ACABAT BLANC 20x20x8cm P11
VORADA DE FORMIGÓ PREFABRICAT 17x28x100 TIPUS T-3 P10
PAVIMENT DE TOT-U P9
PAVIMENT ASFÀLTIC (6+10cm) P8
PAVIMENT DE FORMIGÓ ACABAT REMOLINAT AMB POLS DE QUARS 20cm P7
PAVIMENT DE FORMIGÓ ACABAT REMOLINAT AMB POLS DE QUARS 15cm P6
PAVIMENT DE JUNT OBERT 20 8x23.85cm P5
PAVIMENT DE PANOT TÀCTIL D'AMB BOTONS 20x20x8cm P4
PAVIMENT DE PANOT TÀCTIL D'ENCAMINAMENT 20x20x8cm P3
PAVIMENT DE LLAMBORDES DE FORMIGÓ 20x10x8cm AMB ARESTES BISELADES P2
PAVIMENT DE PANOT DE 9 PASTILLES 20x20x8cm P1

ÀMBIT DEL PROJECTE

16
8
0
1/400


SÒNIA CANTACORPS CARMONA
Enginyera

ORIOU PUIG I MARTÍ
Enginyer tècnic d'obres públiques

ABRIL 2025

FULL 1 DE 1



U01

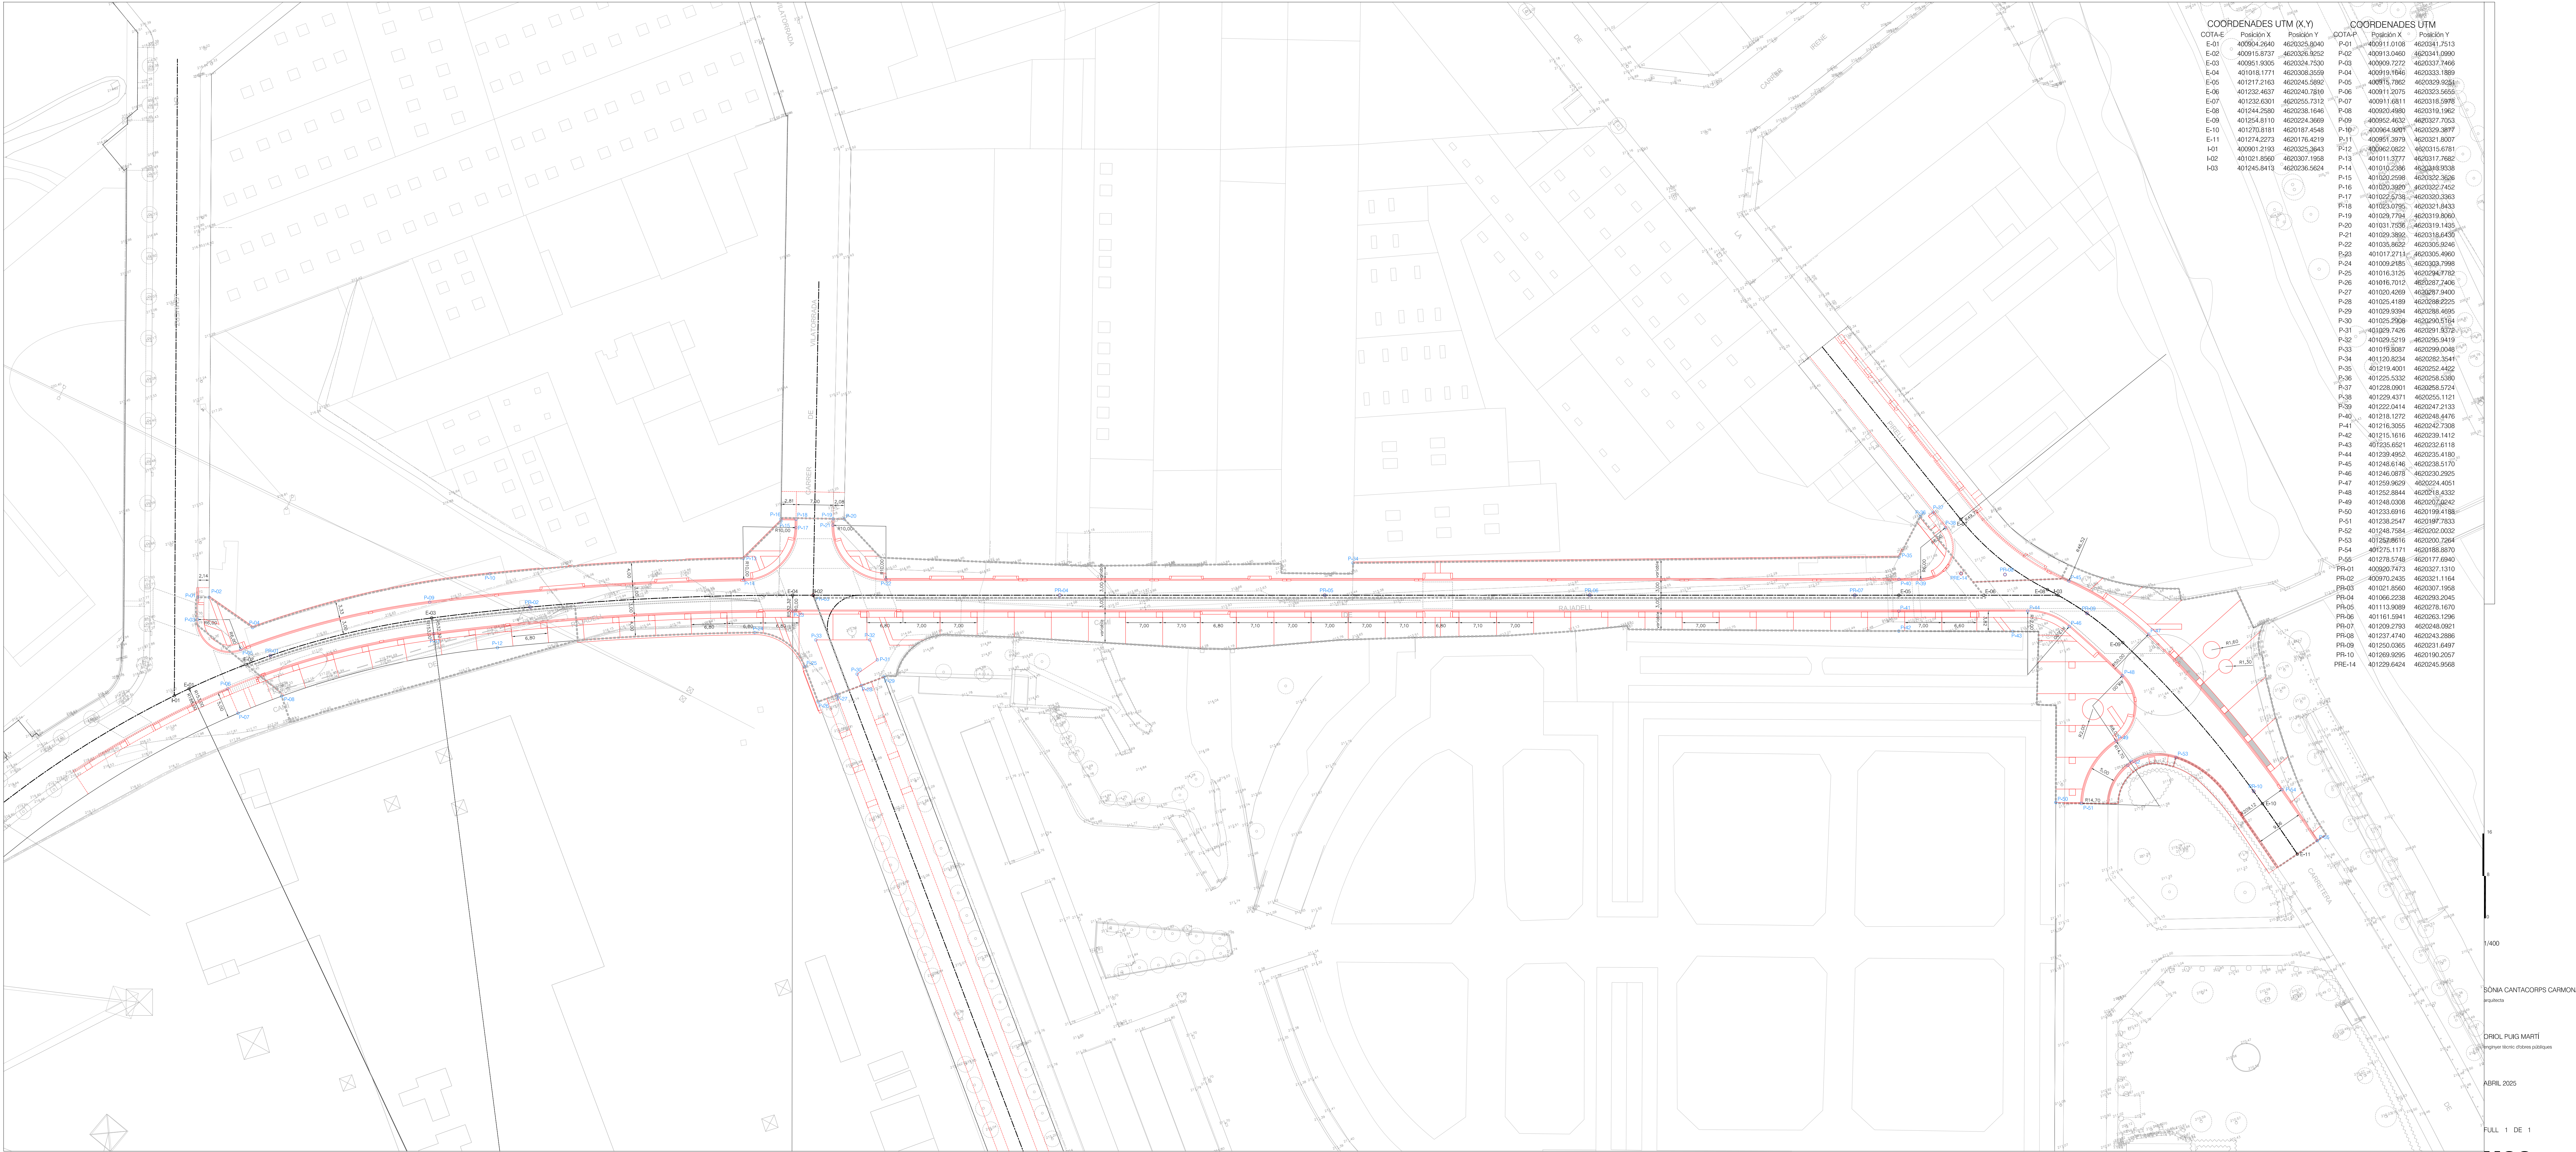


COORDENADES UTM (X,Y)			COORDENADES UTM		
COTA-E	Posición X	Posición Y	COTA-P	Posición X	Posición Y
E-01	400904.2640	4620325.8040	P-01	400911.0108	4620341.7513
E-02	400915.8737	4620326.9252	P-02	400913.0460	4620341.0990
E-03	400951.9305	4620324.7530	P-03	400909.7272	4620337.7466
E-04	401018.1771	4620308.3559	P-04	400919.1646	4620333.1889
E-05	401217.2163	4620245.5892	P-05	400915.7862	4620329.9288
E-06	401232.4637	4620240.7810	P-06	400911.2075	4620323.5655
E-07	401232.6301	4620255.7315	P-07	400911.6811	4620318.5998
E-08	401244.2580	4620238.1646	P-08	400920.4980	4620319.1962
E-09	401254.8110	4620224.3669	P-09	400952.4632	4620327.7053
E-10	401270.8181	4620187.4548	P-10	400964.9207	4620329.3877
E-11	401274.2273	4620176.4219	P-11	400951.3979	4620321.8007
I-01	400901.2193	4620325.3643	P-12	400962.0822	4620315.6781
I-02	401021.8560	4620307.1958	P-13	401011.5777	4620317.7682
I-03	401245.8413	4620236.5624	P-14	401010.2386	4620318.9338
			P-15	401020.2598	4620322.3636
			P-16	401020.3920	4620322.7452
			P-17	401022.5736	4620320.3383
			P-18	401023.0795	4620321.8433
			P-19	401029.7794	4620319.8060
			P-20	401031.7536	4620319.1435
			P-21	401029.3892	4620318.6430
			P-22	401035.9622	4620305.9246
			P-23	401017.2718	4620305.4960
			P-24	401009.8185	4620303.7998
			P-25	401016.3125	4620294.7782
			P-26	401016.7012	4620287.7406
			P-27	401020.4269	4620287.9400
			P-28	401025.4189	4620288.2225
			P-29	401029.9394	4620288.4695
			P-30	401025.2908	4620290.5164
			P-31	401029.7426	4620291.8378
			P-32	401029.5219	4620295.9419
			P-33	401019.8087	4620299.0048
			P-34	401120.8234	4620282.3541
			P-35	401219.4001	4620252.4422
			P-36	401225.5332	4620258.5380
			P-37	401228.0901	4620258.5724
			P-38	401229.4371	4620255.1121
			P-39	401222.0414	4620247.2133
			P-40	401218.1272	4620245.4476
			P-41	401216.3055	4620242.7308
			P-42	401215.1616	4620239.1412
			P-43	401235.6621	4620232.6118
			P-44	401239.4952	4620235.4180
			P-45	401246.8146	4620238.5170
			P-46	401246.0878	4620230.2925
			P-47	401259.9629	4620224.4051
			P-48	401252.8844	4620218.4332
			P-49	401248.0308	4620207.0242
			P-50	401233.6916	4620198.4188
			P-51	401238.2947	4620187.7833
			P-52	401248.7584	4620202.0032
			P-53	401257.8616	4620200.7264
			P-54	401275.1171	4620188.8870
			P-55	401278.5748	4620177.6940
			PR-01	400920.7475	4620227.1310
			PR-02	400970.2435	4620321.1164
			PR-03	401021.8560	4620307.1958
			PR-04	401066.2238	4620293.2045
			PR-05	401113.9089	4620278.1670
			PR-06	401161.8941	4620263.1286
			PR-07	401209.2793	4620248.0921
			PR-08	401237.4740	4620243.2886
			PR-09	401250.0365	4620231.6497
			PR-10	401269.9295	4620190.2057
			PRE-14	401229.6424	4620245.9568





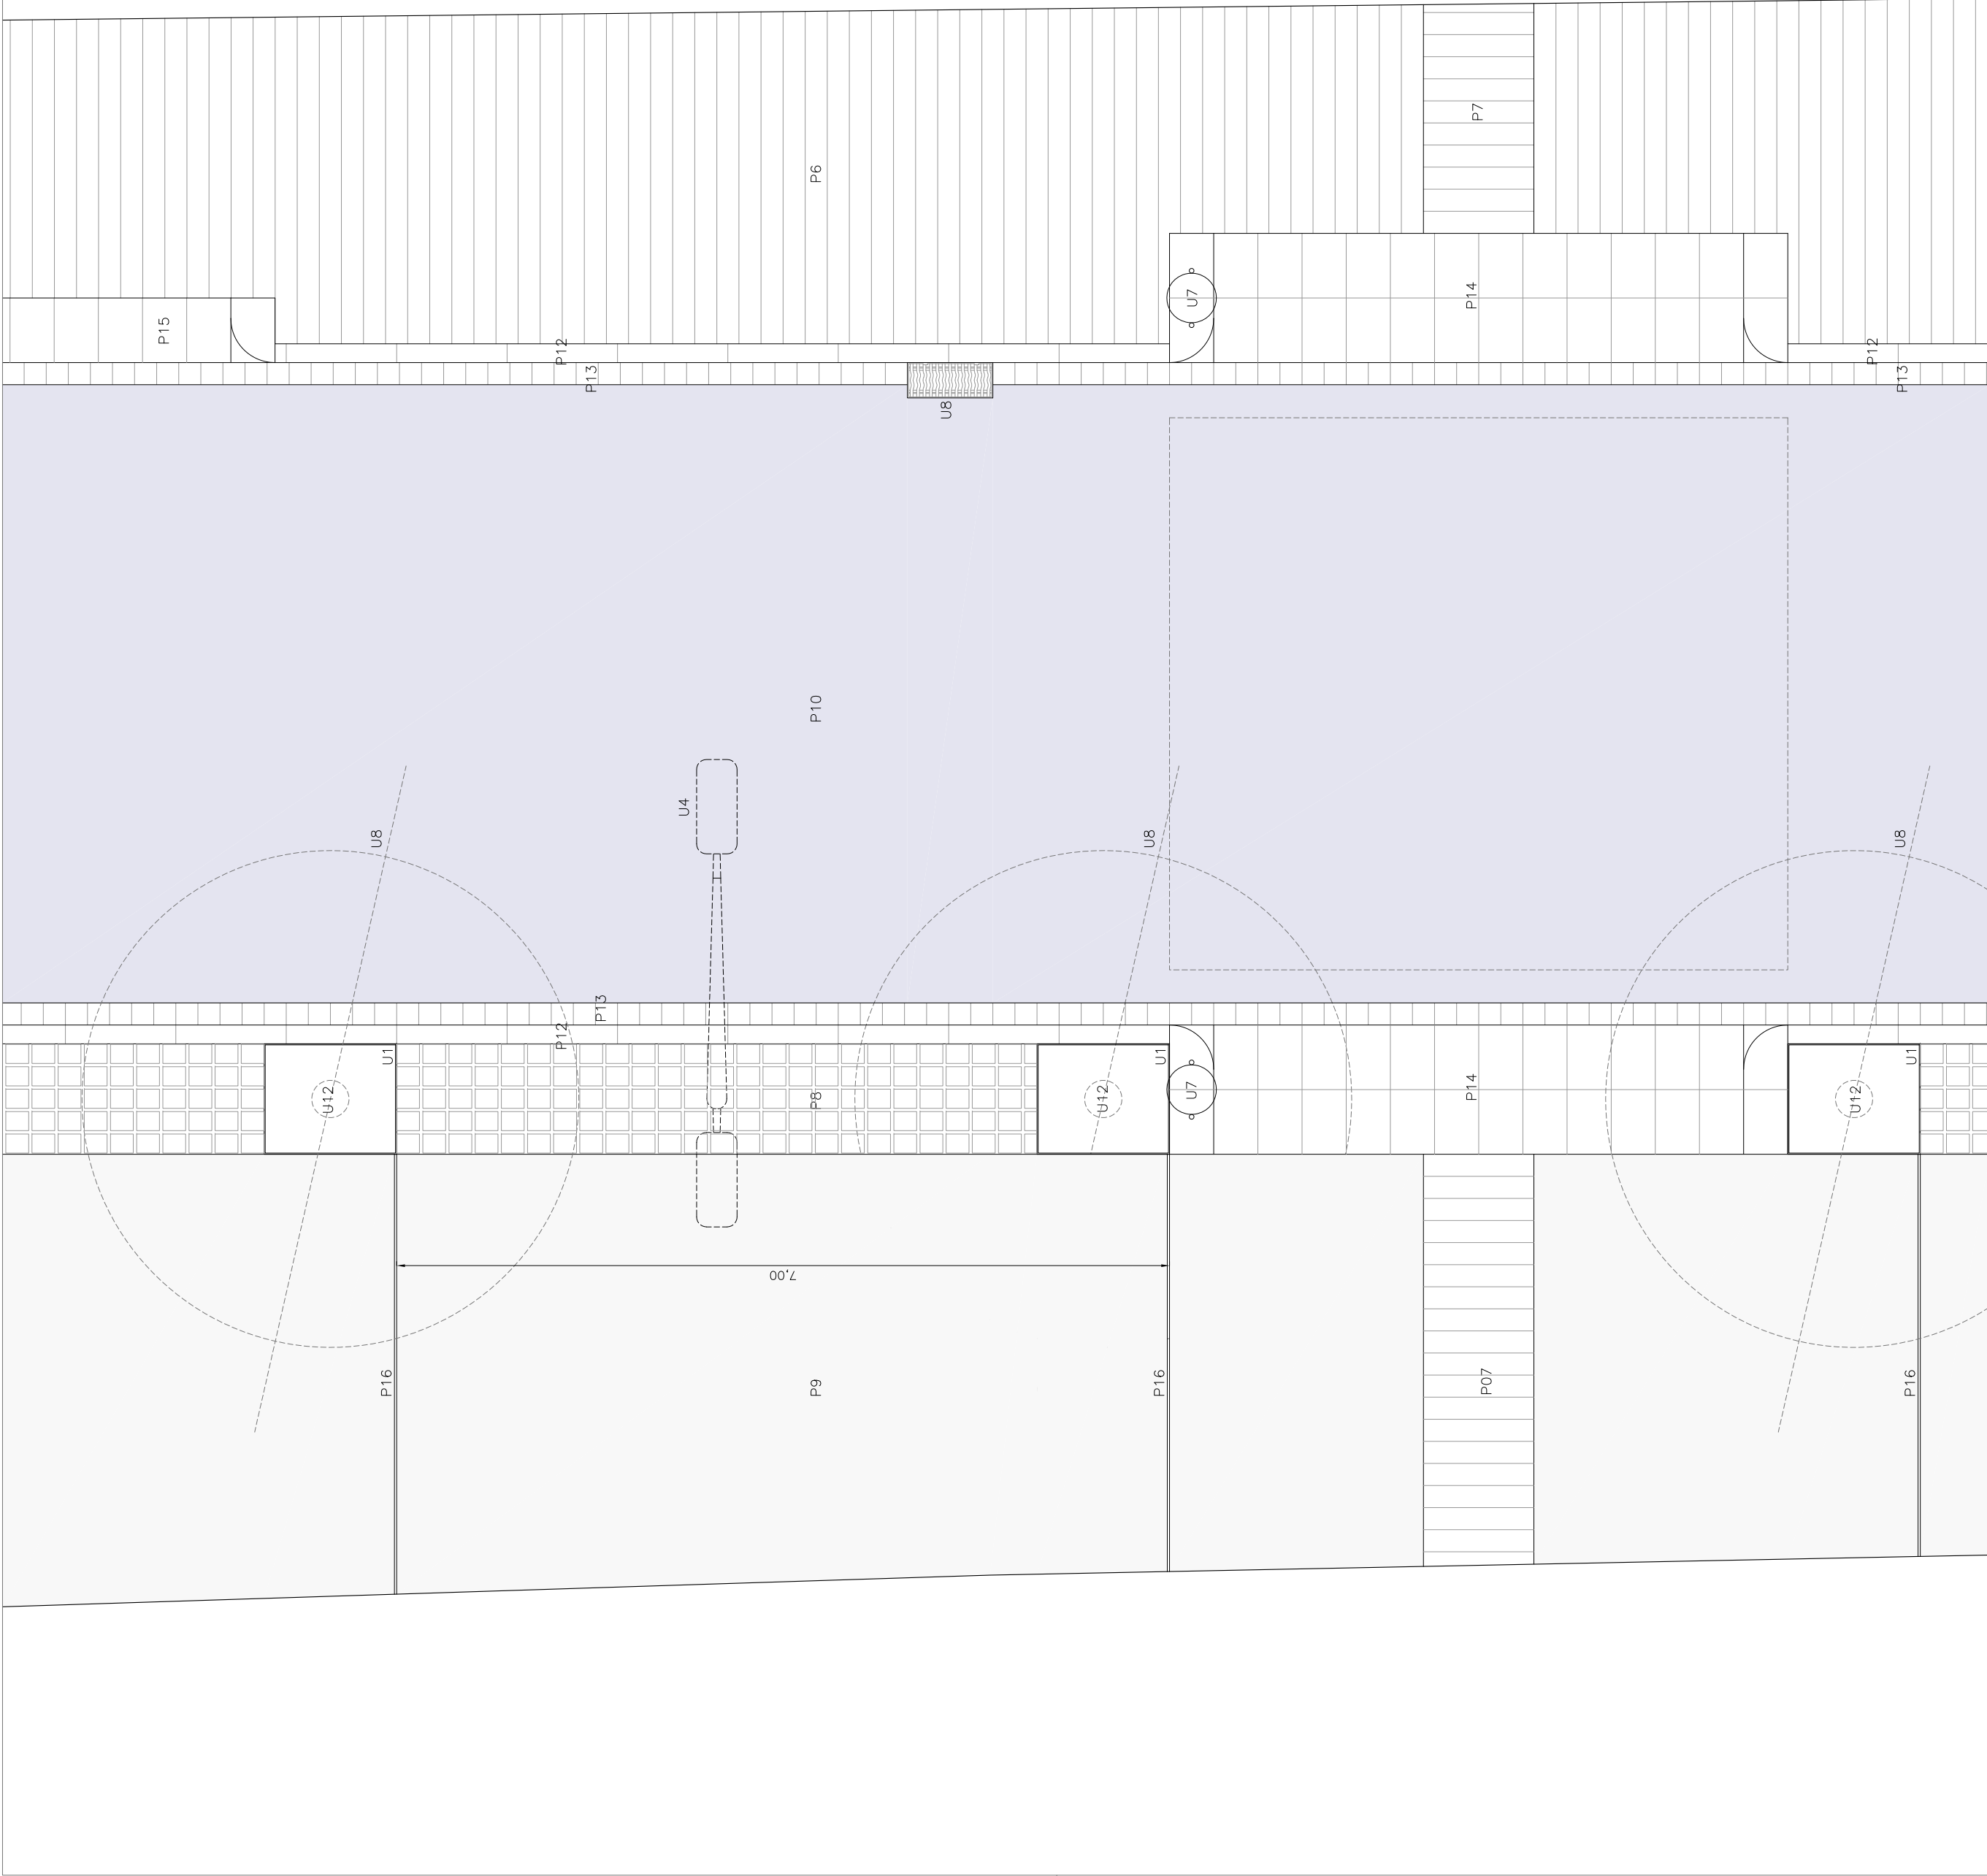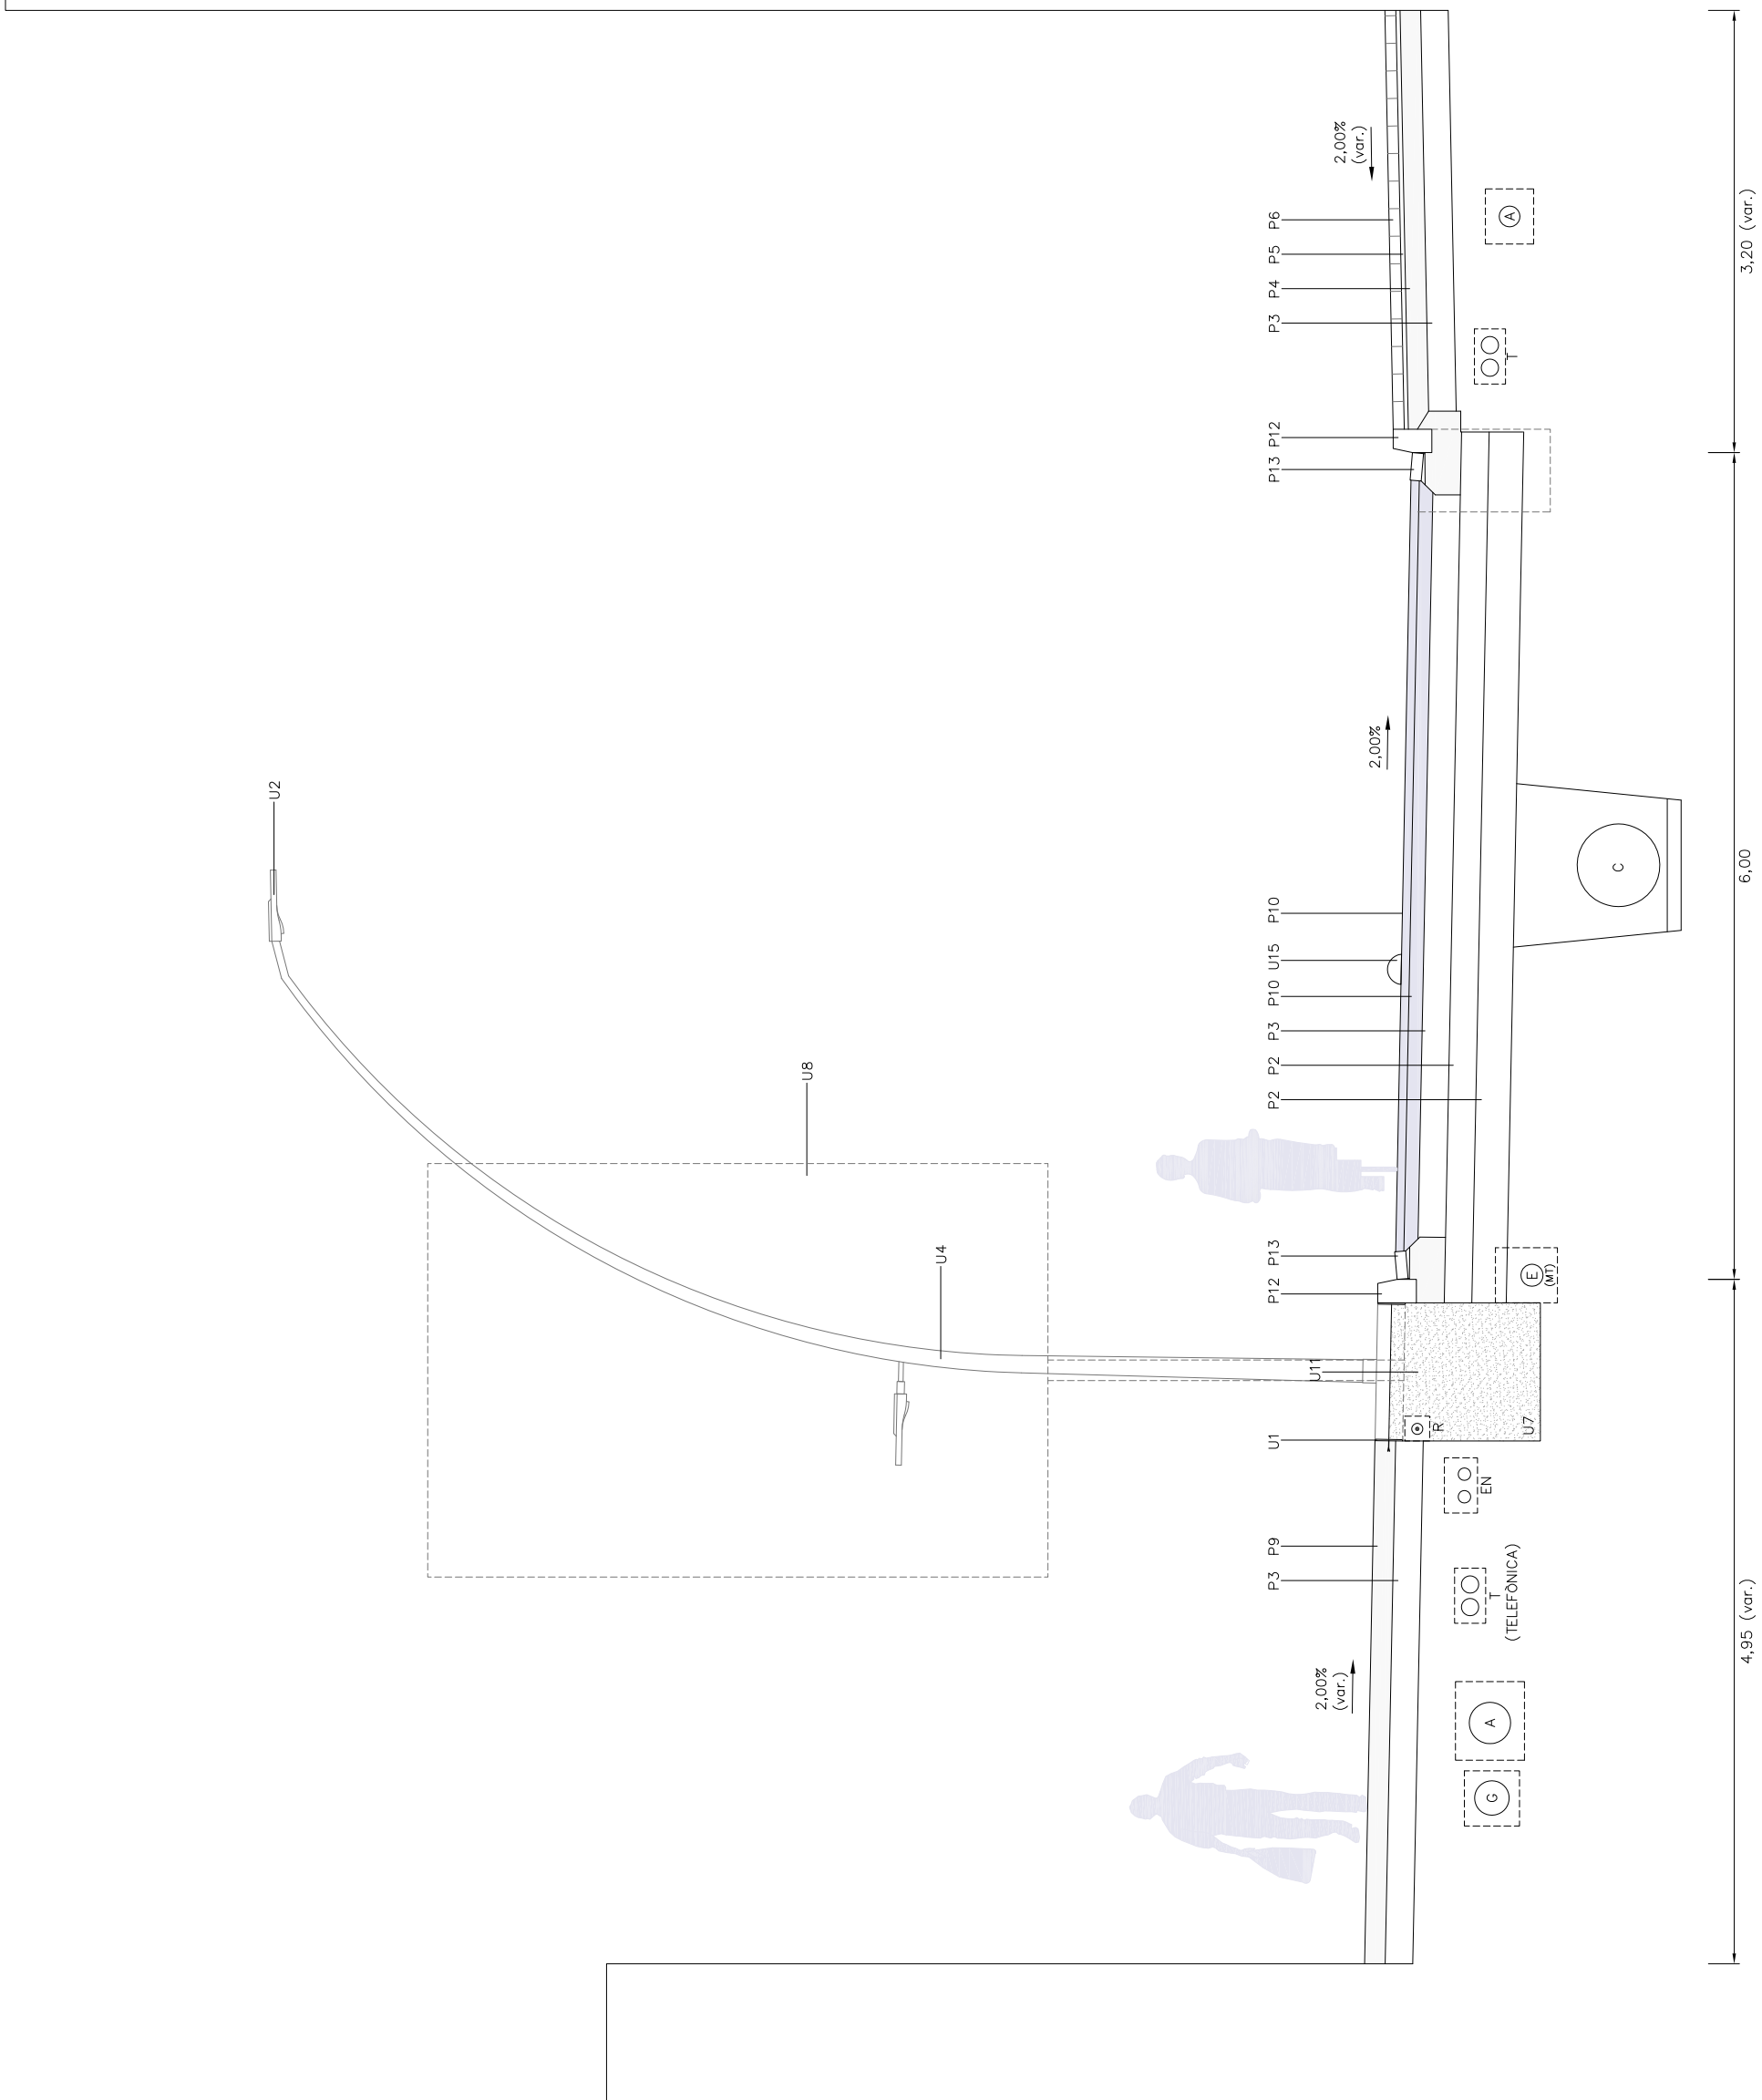

- SEPARADOR CARRIL BICI MODEL S10 100x20x10 BLANC U15
ARBRE ALBER (POPULUS ALBA BOLLEANA) U14
ARBRE ALZINA (QUERCUS ILEX) U13
AURÓ BLANC (ACER CAMPESTRE) U12
TERRA VEGETAL (70% SORRA NETA I 30% COMPOST VEGETAL) U11
PERICÓ DE REGISTRE, TAPA 40x40 C-250 AMB INSCRIPCIÓ SEGONS TIPUS DE SERVEI U10
TAPA PER POU DE REGISTRE TIPUS GEO DE NORINCO U9
EMBORNAL AMB REIXA ONDA 80x36cm C-250 DE BENITO U8
PAPEPERA CIRCULAR MODEL BCN DE BENITO U7
BANC TIPUS MOON DE SANTA&COLE AMB RESPATLLER U6
BANC TIPUS NEOROMÀNTIC L175 U5
BÀCUL 9+2m AMB DUES LLUMINÀRIES MILAN LED A 9m I 4m U4
ESCOCELL CIRCULAR D'ACER GALVANITZAT Ø3.2m 1cm DE GRUIX, SEGONS DETALL U3
ESCOCELL CIRCULAR D'ACER GALVANITZAT Ø2.6m 1cm DE GRUIX, SEGONS DETALL U2
ESCOCELL RECTANGULAR D'ACER GALVANITZAT 1cm DE GRUIX, SEGONS DETALL U1
- JUNT DE 2cm P16
GUAL DE VEHICLES DE FORMIGÓ PREFABRICAT P15
GUAL DE VIANANTS DE FORMIGÓ PREFABRICAT P14
RIGOLA DE MORTER DE CIMENT ACABAT BLANC 20x20x8cm P13
VORADA DE FORMIGÓ PREFABRICAT 17x28x100cm TIPUS T-3 P12
PAVIMENT DE LLAMBORDES DE FORMIGÓ 20x10x8cm AMB ARESTES BISELLADES P11
PAVIMENT ASFÀLTIC (6+10cm) P10
PAVIMENT DE FORMIGÓ ACABAT REMOLINAT AMB POLS DE QUARS P9
PAVIMENT DE JUNT OBERT TIPUS TERANA GREEN 20.8x23.8x7cm P8
PAVIMENT DE PANOT DE TEXTURA DIFERENCIADA 20x20x8cm P7
PAVIMENT DE PANOT DE 9 PASTILLES 20x20x8cm P6
MORTER M-15 P5
BASE DE FORMIGÓ HM-25/P/20/18a P4
BASE DE TOT-U ARTIFICIAL COMPACTAT AL 98% P.M. P3
SUB-BASE DE TOT-U ARTIFICIAL COMPACTAT AL 95% P.M. P2
LLIT DE SORRA P1

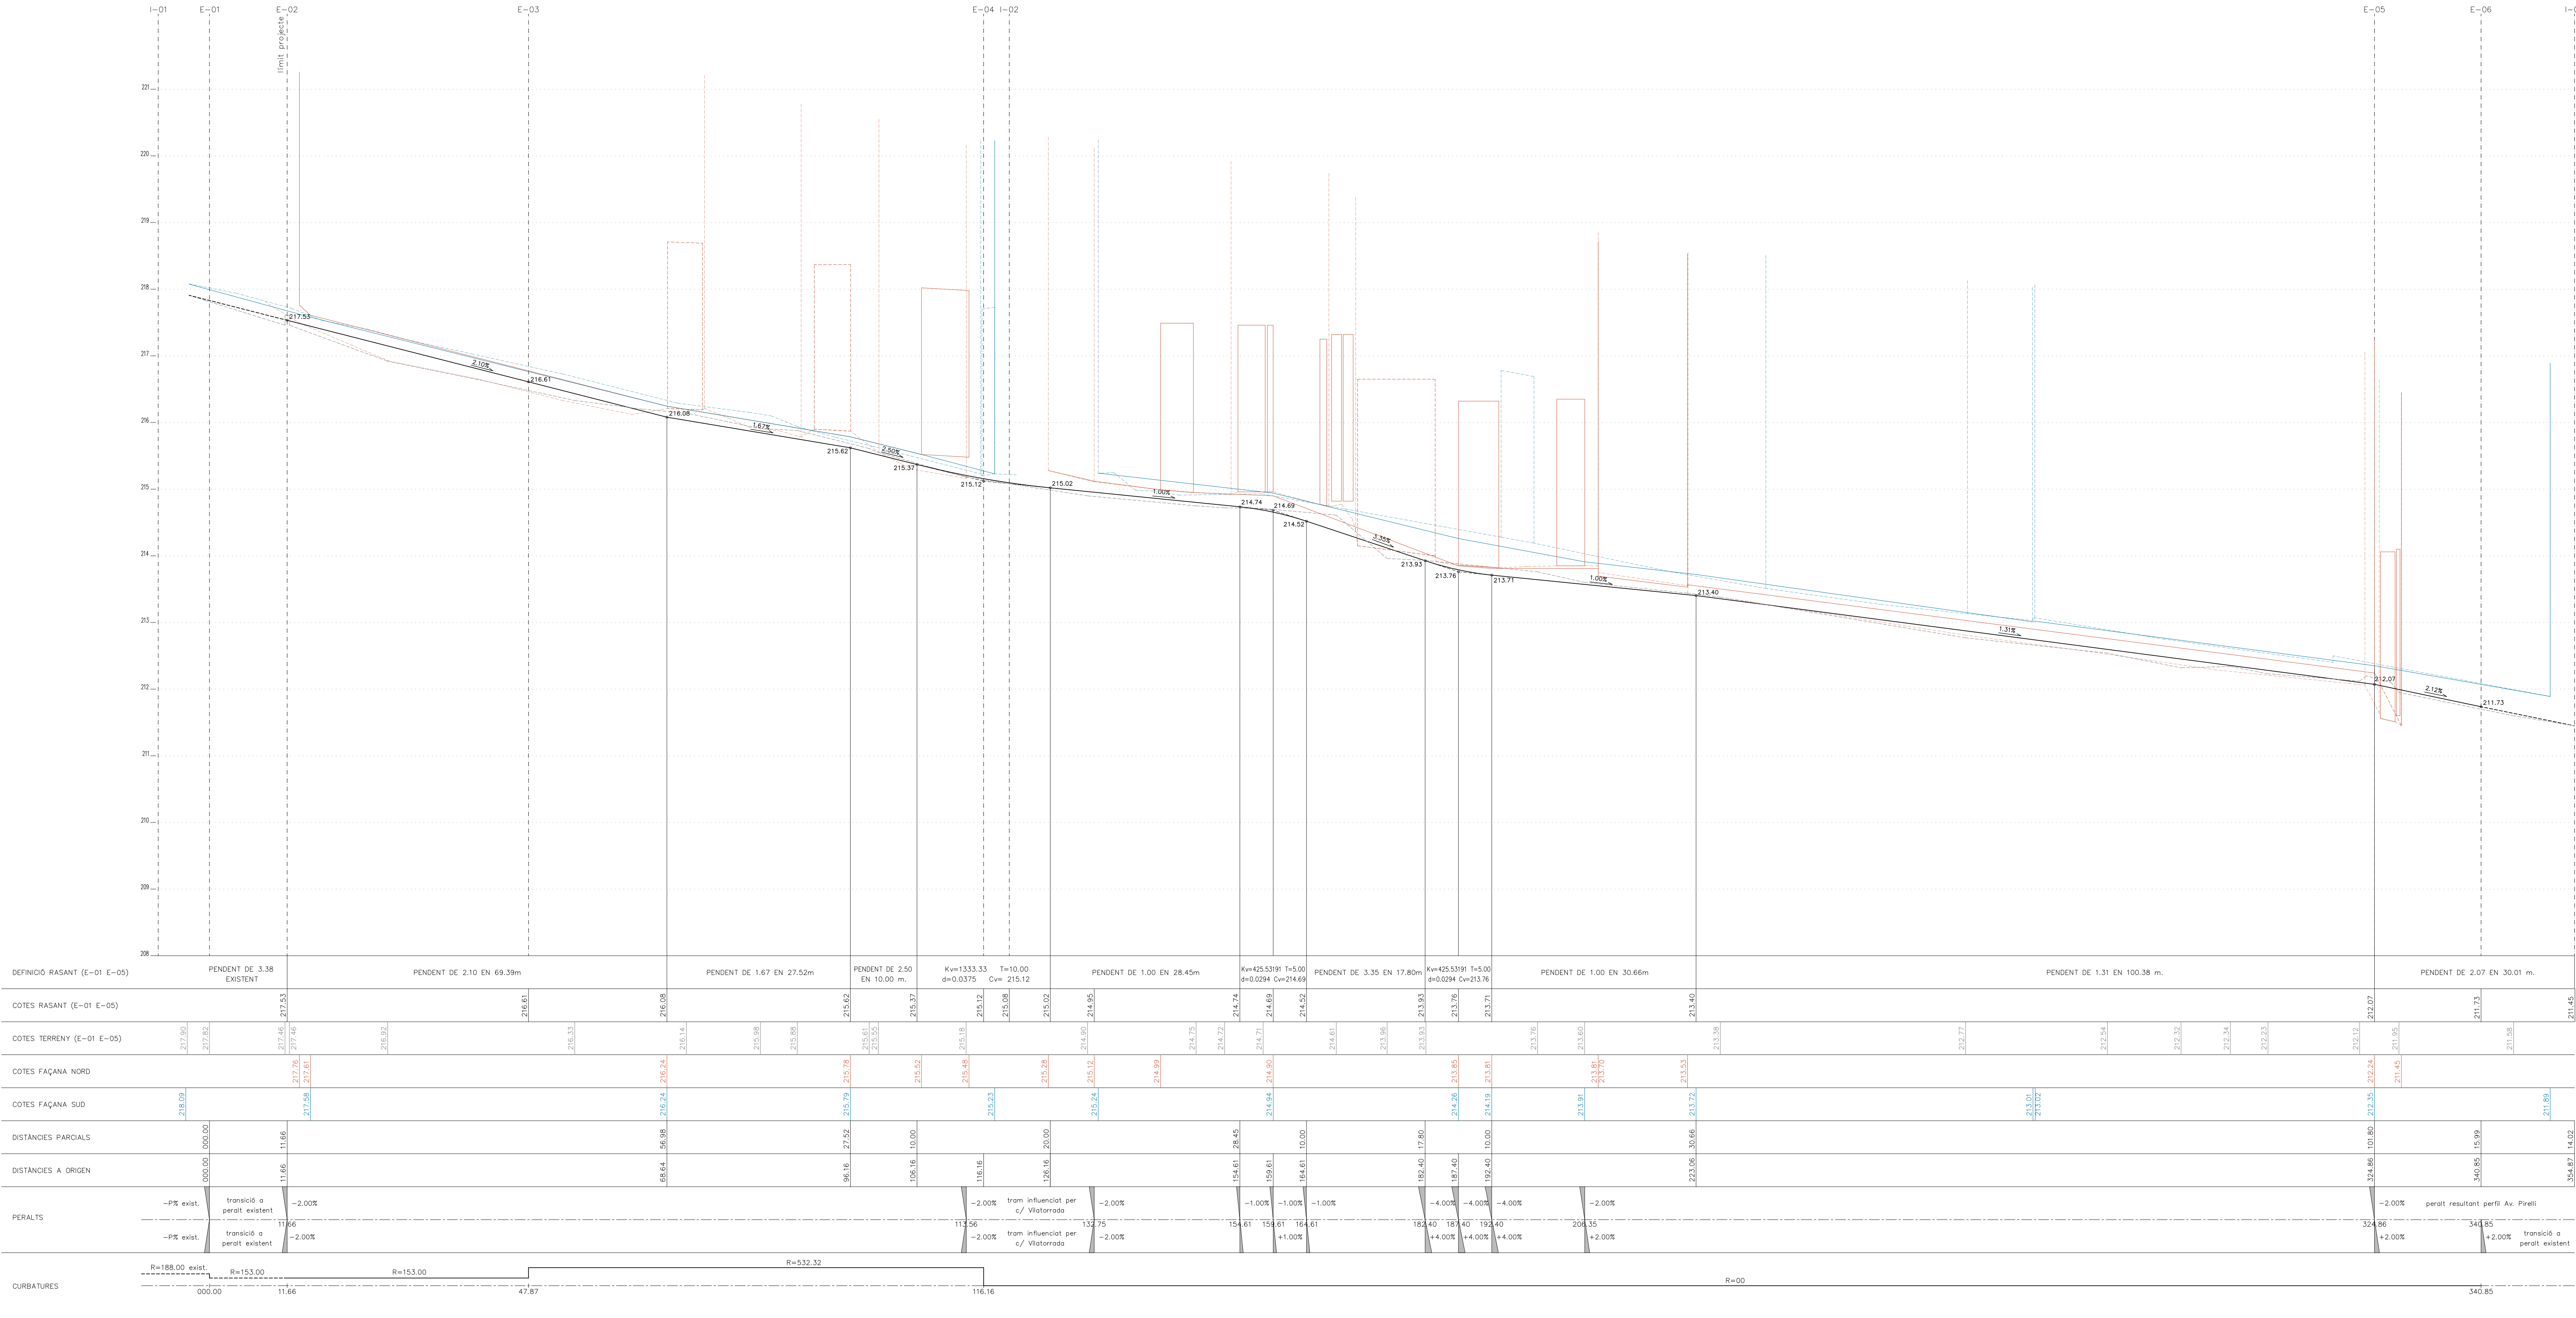

RASANT PROPOSTA
TERRENY ACTUAL
FAÇANA SUD PROPOSTA
FAÇANA NORD PROPOSTA
FAÇANA SUD EXISTENT
FAÇANA NORD EXISTENT

16H.16V

8H.68V

1/400 H. 1/40 V


SÒNIA CANTACORPS CARMONA
arquitecta


ORIOL PUIG MARTÍ
enginyer tècnic d'obres públiques
















ABRIL 2025


FULL 1 DE 1

U08

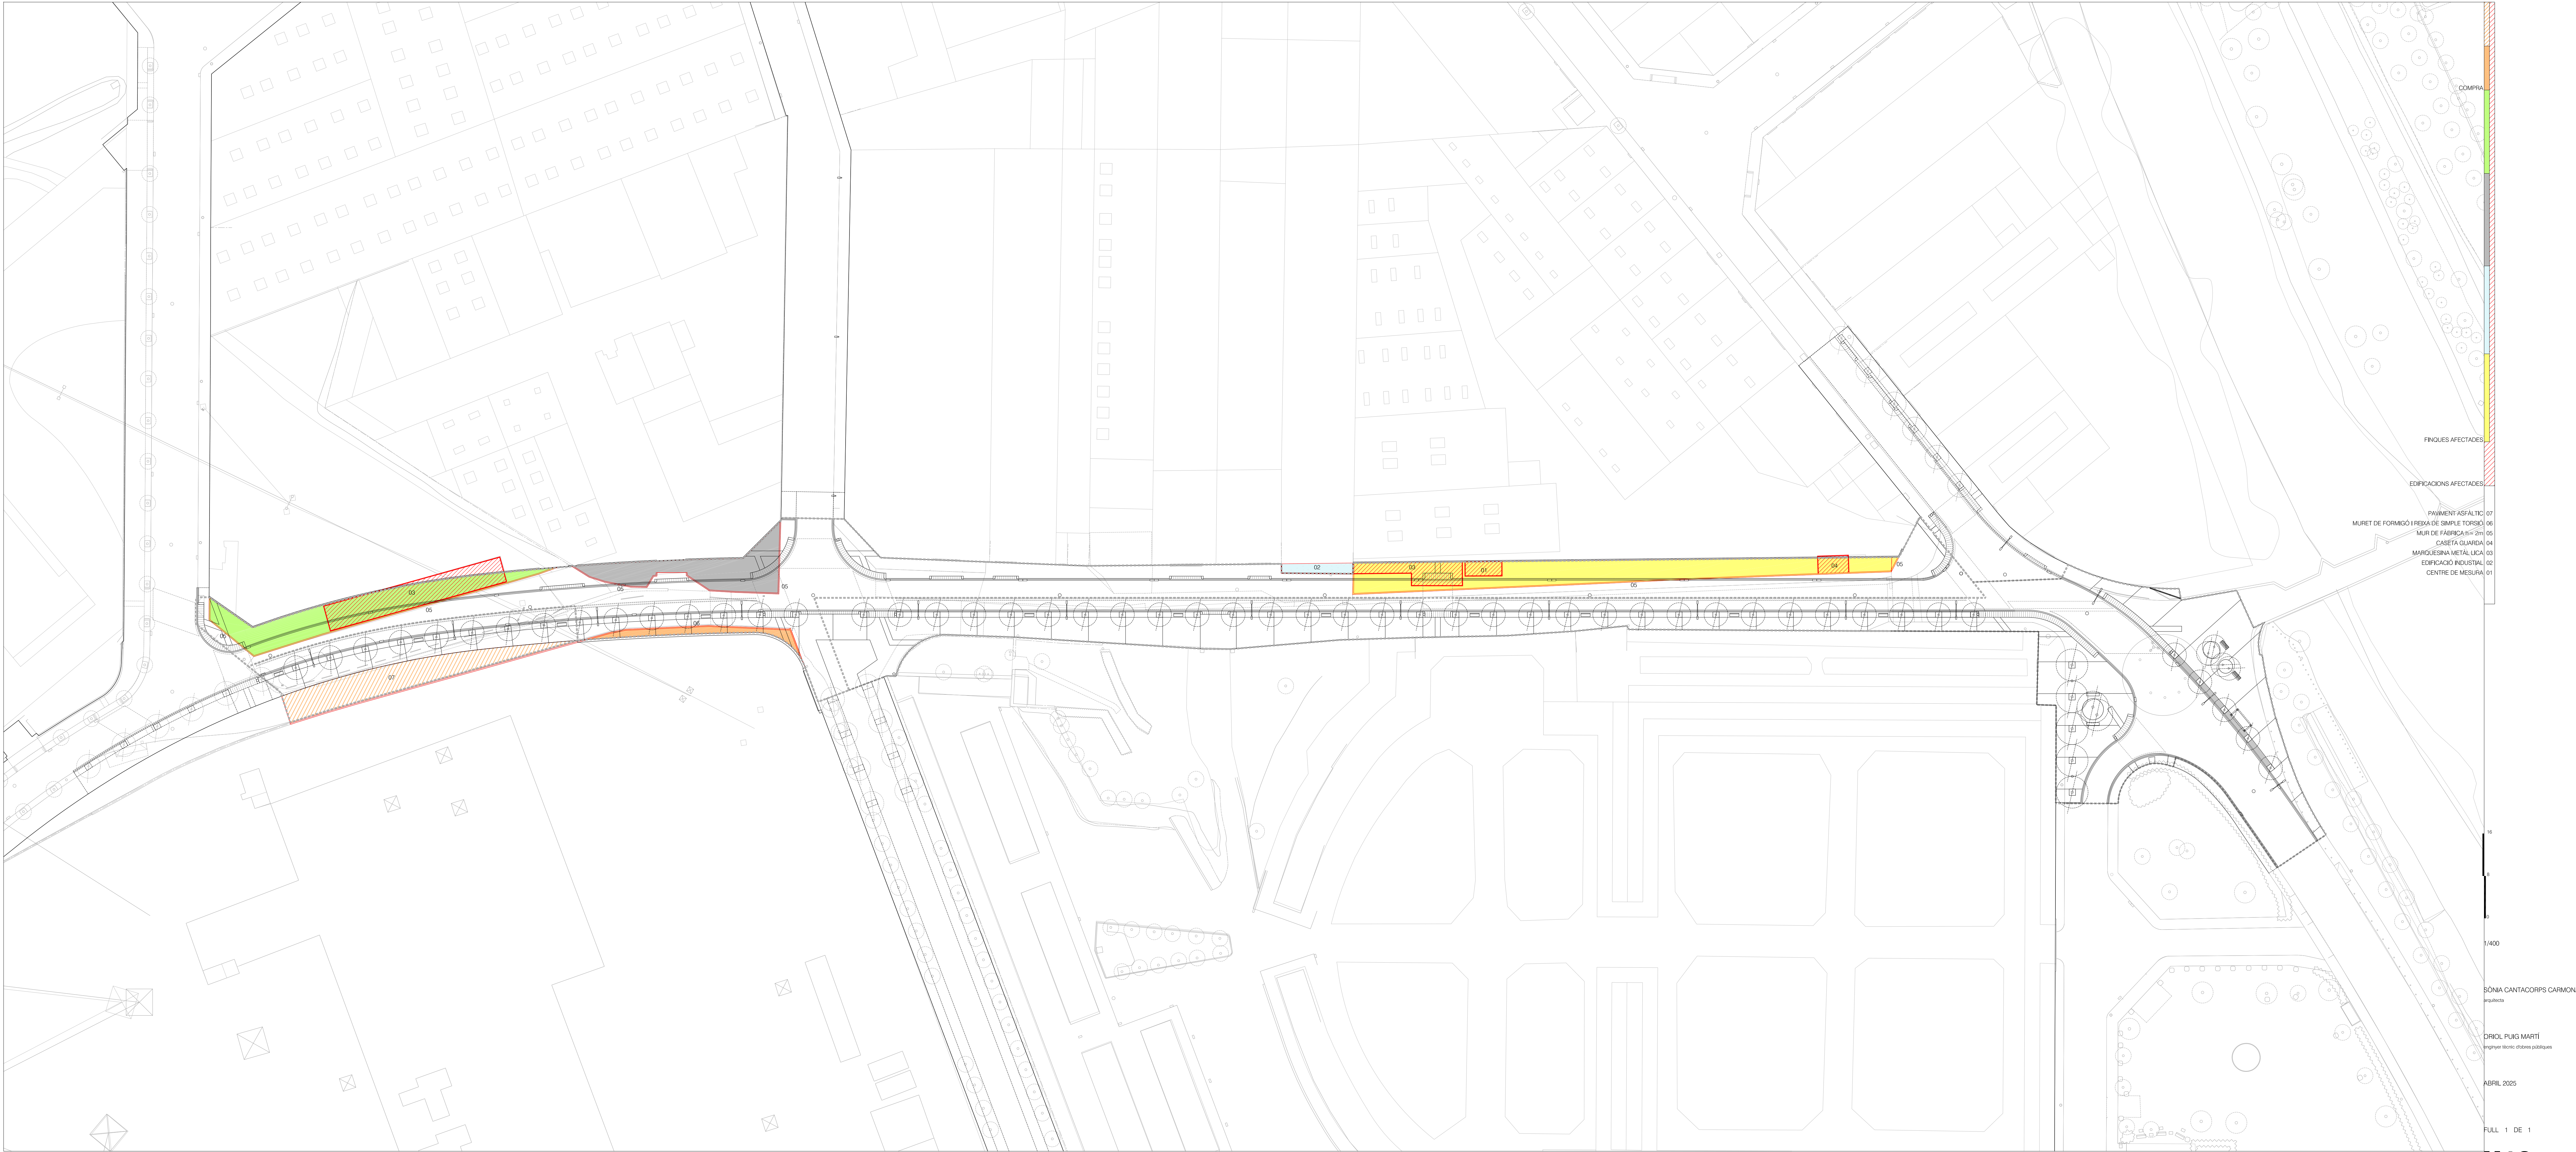

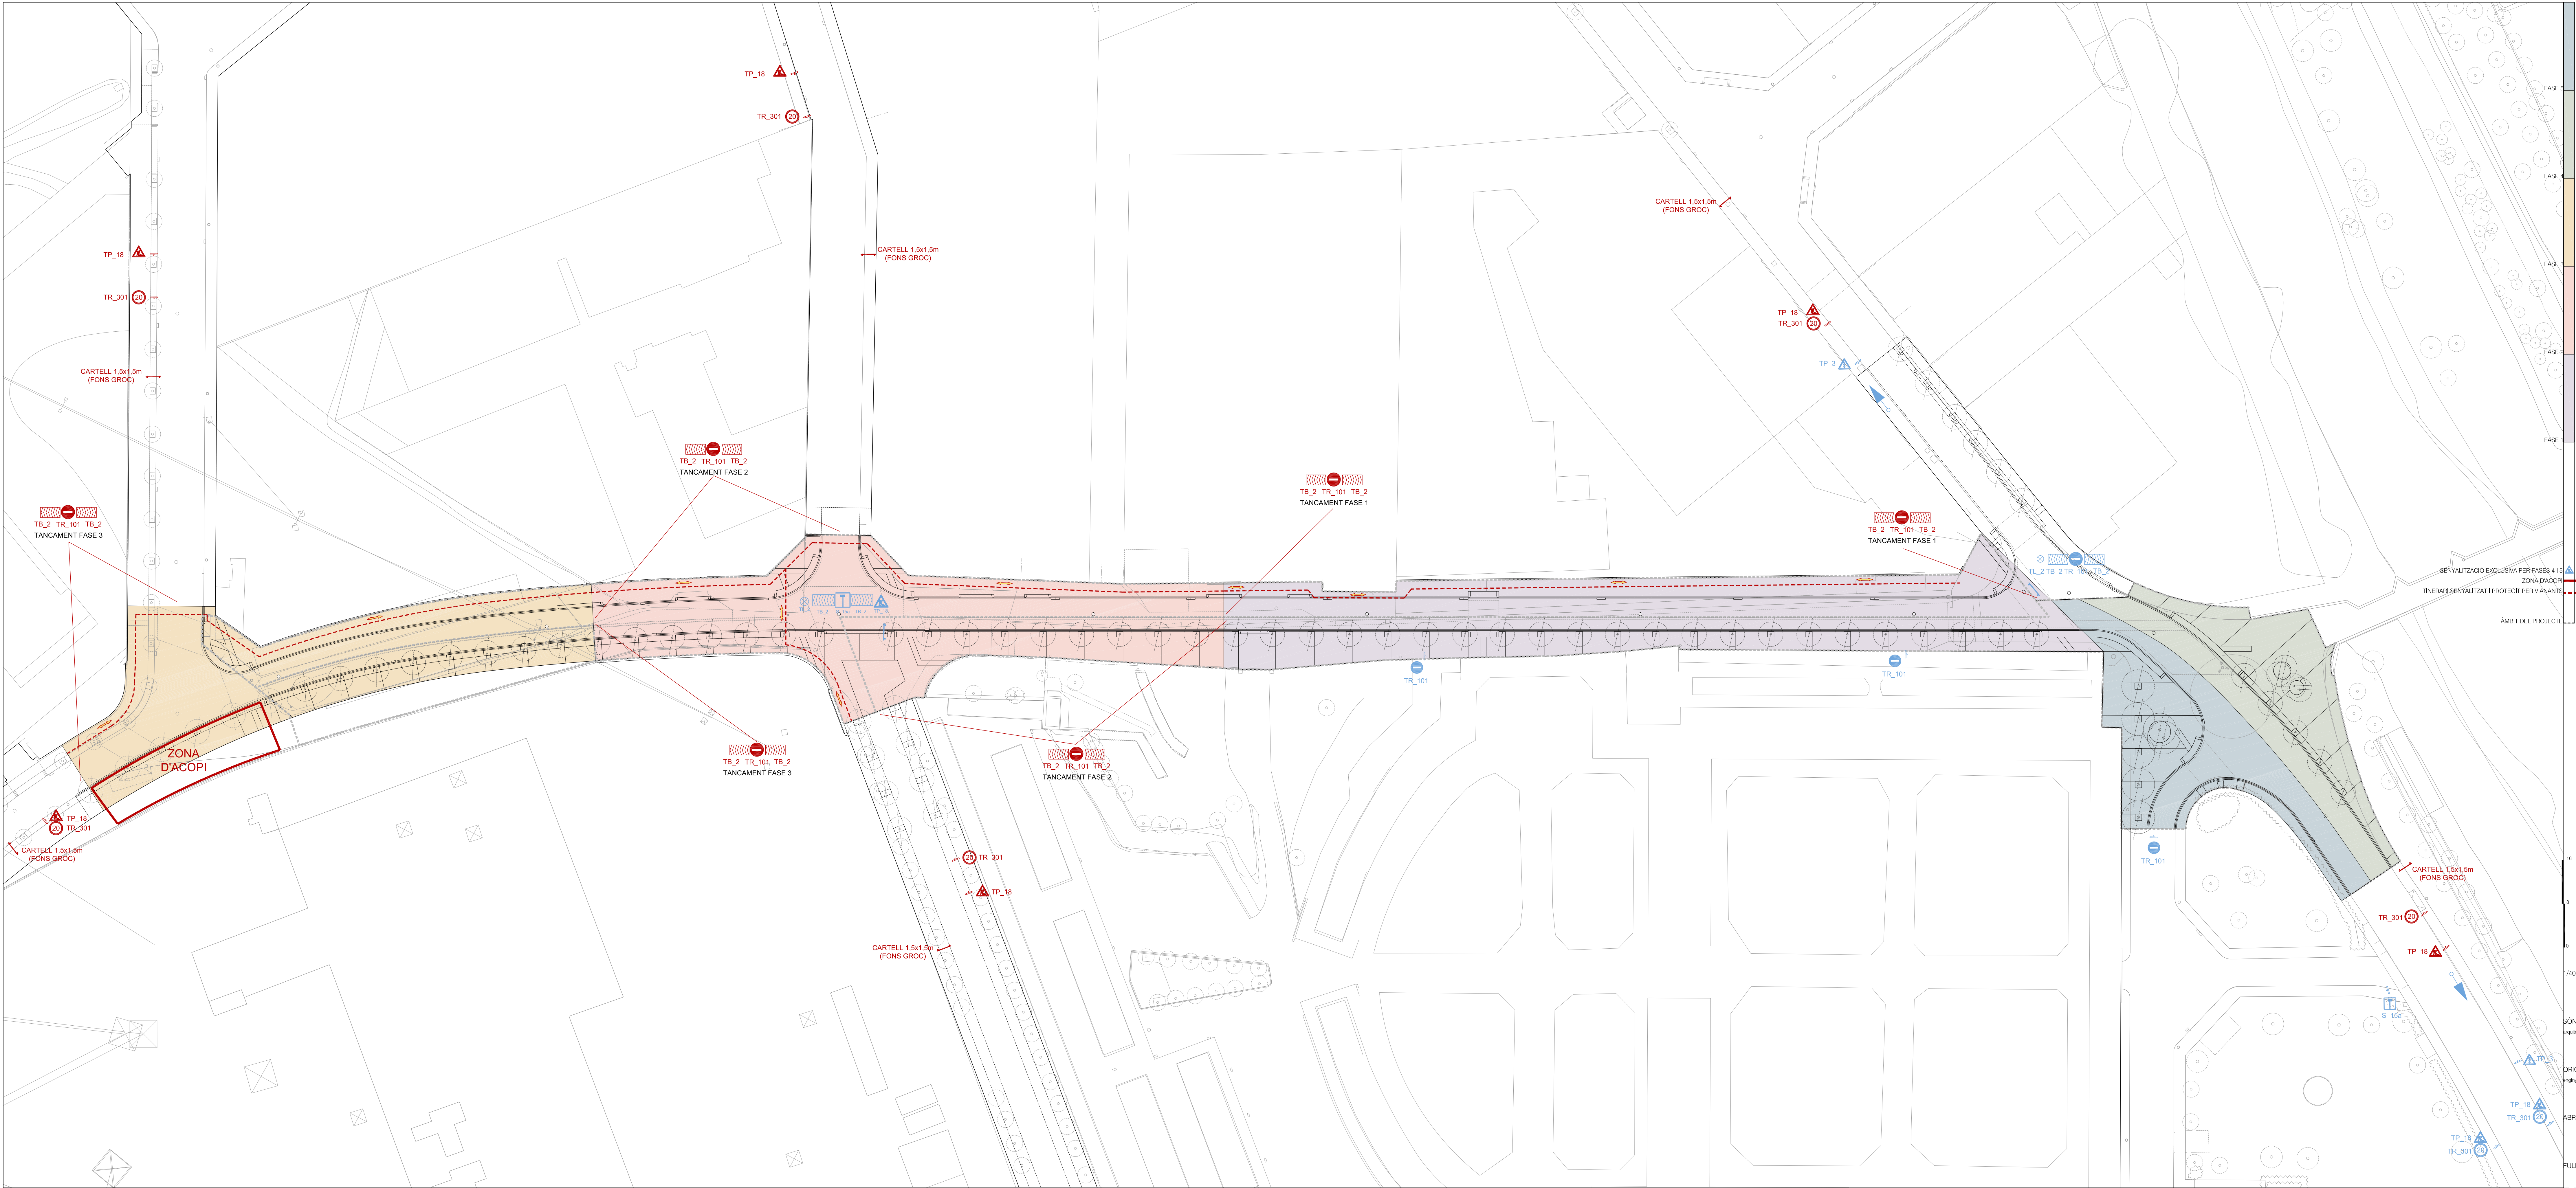


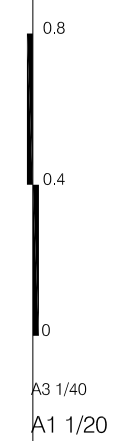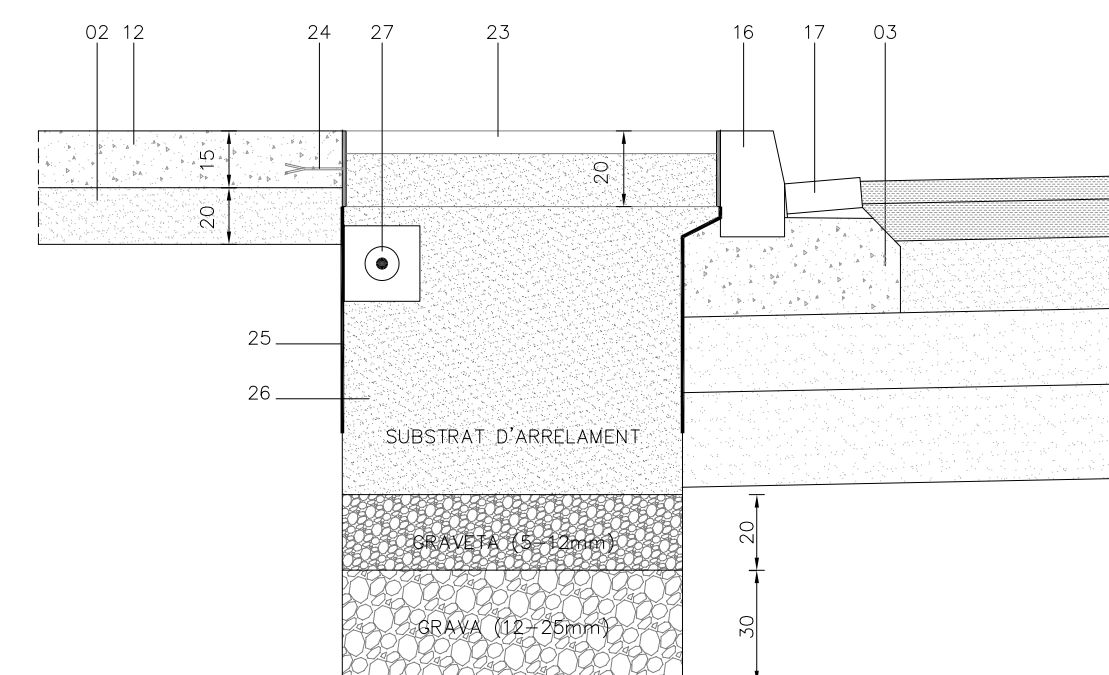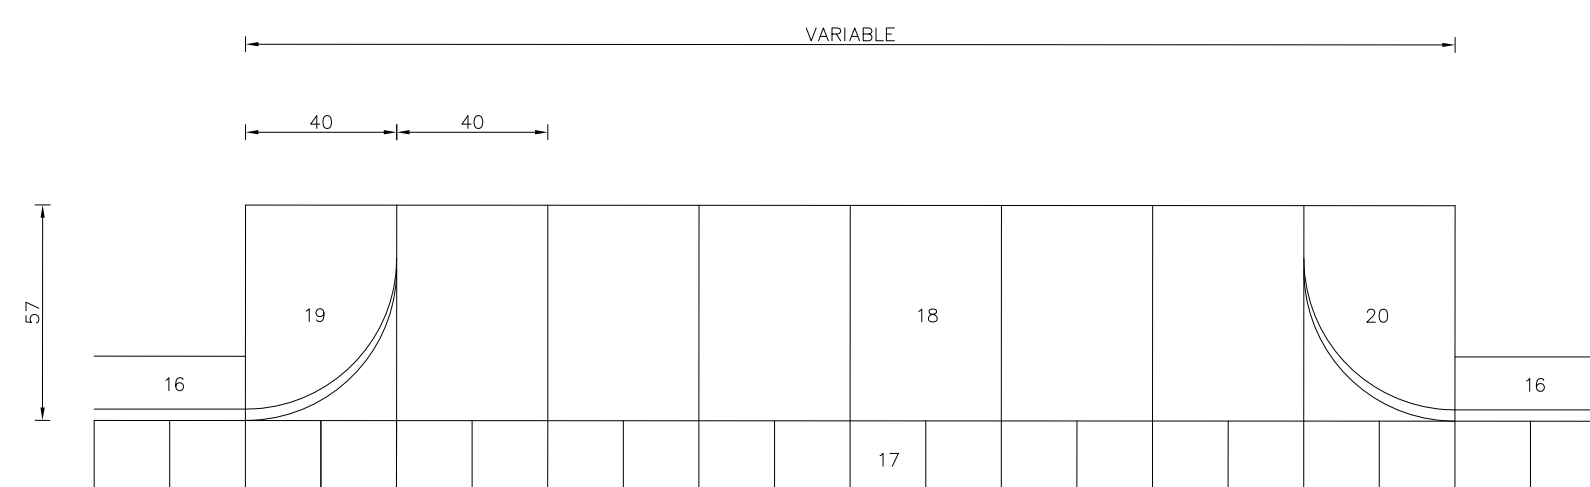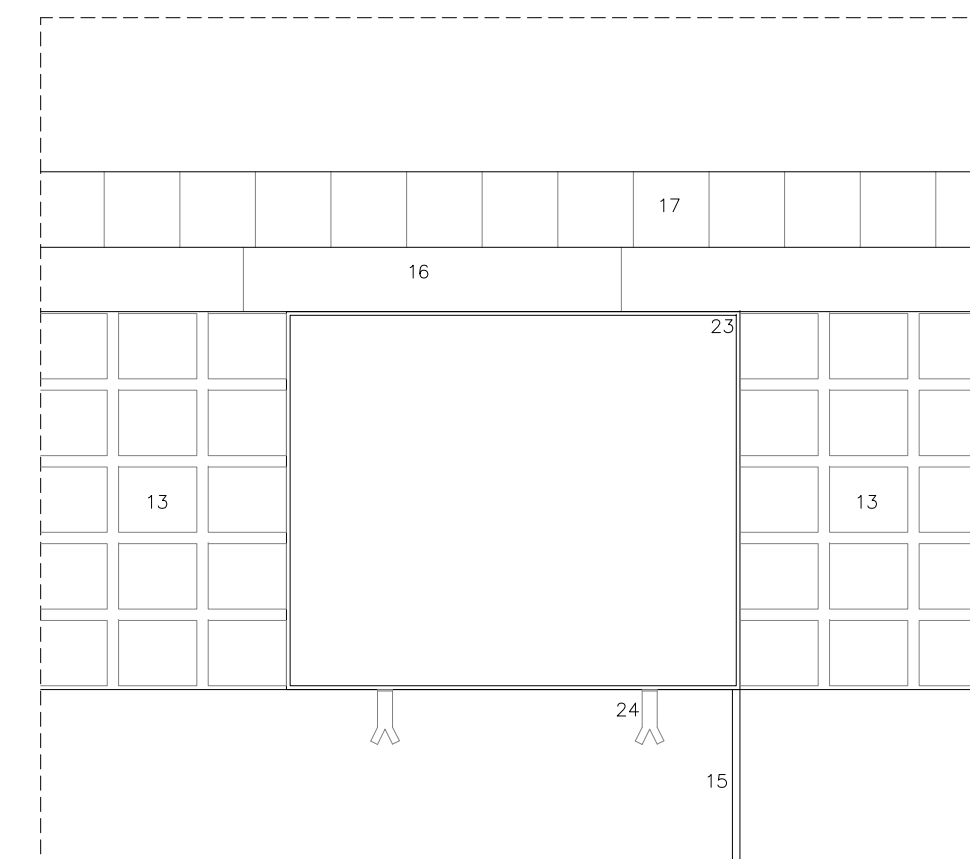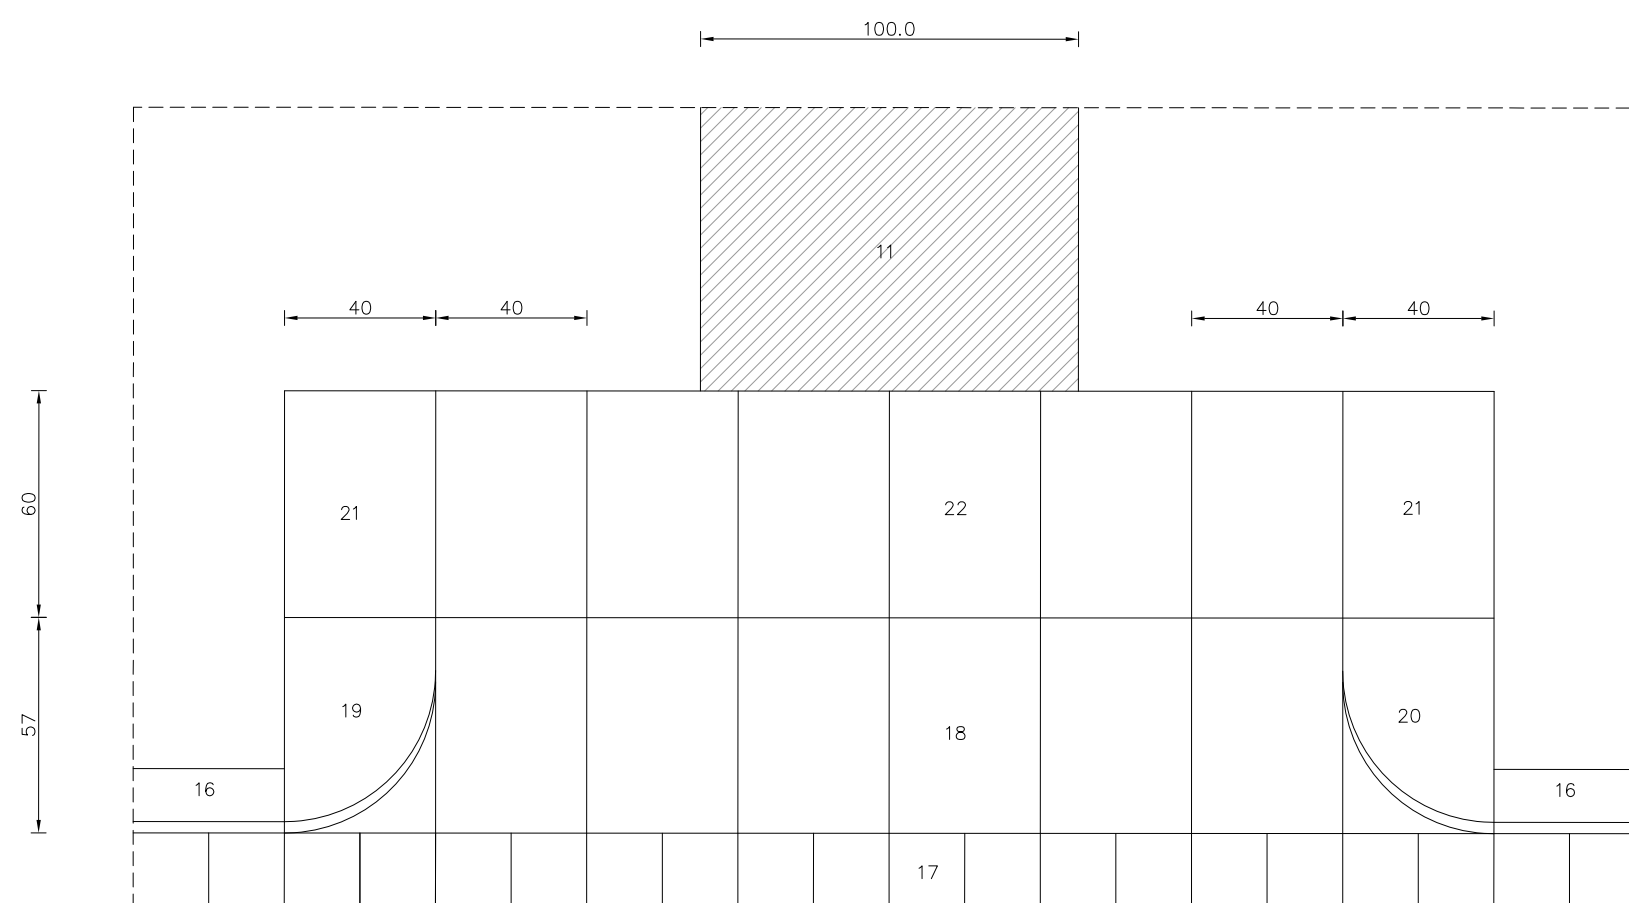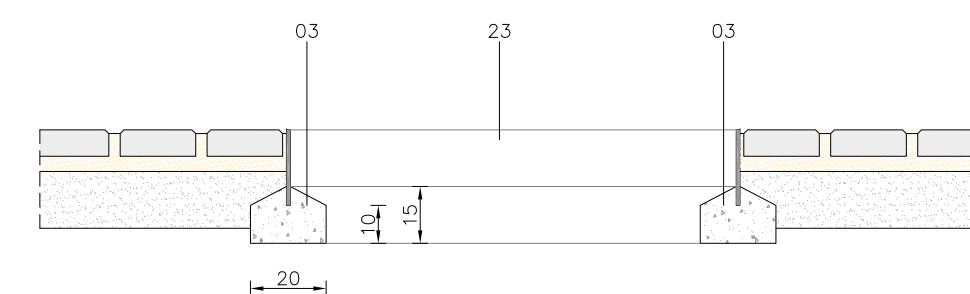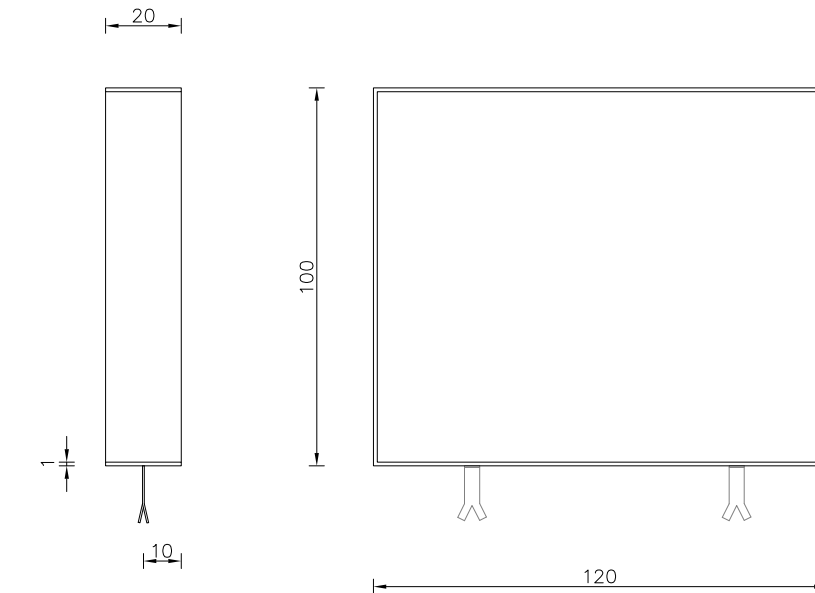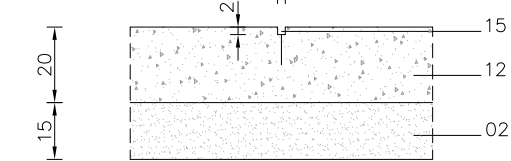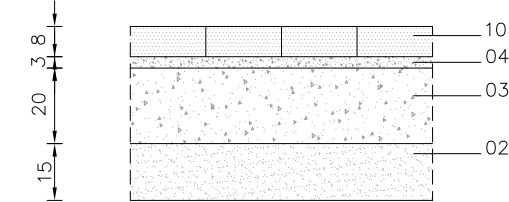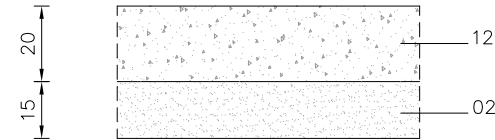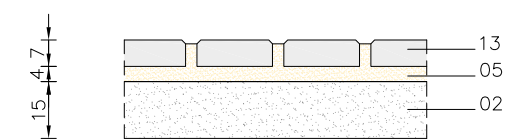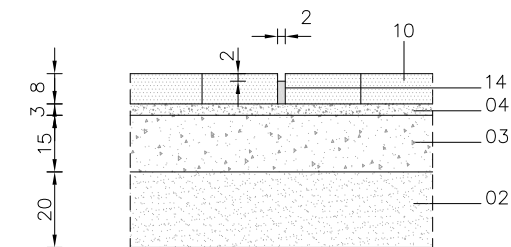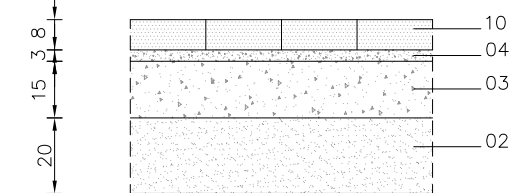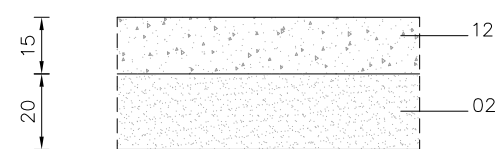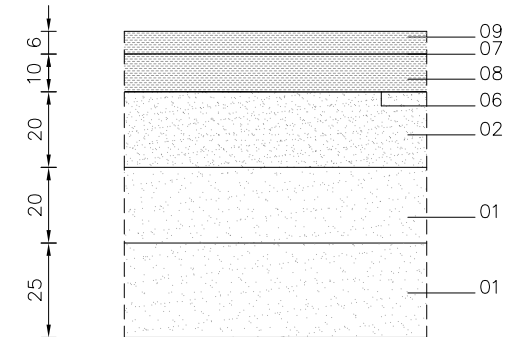

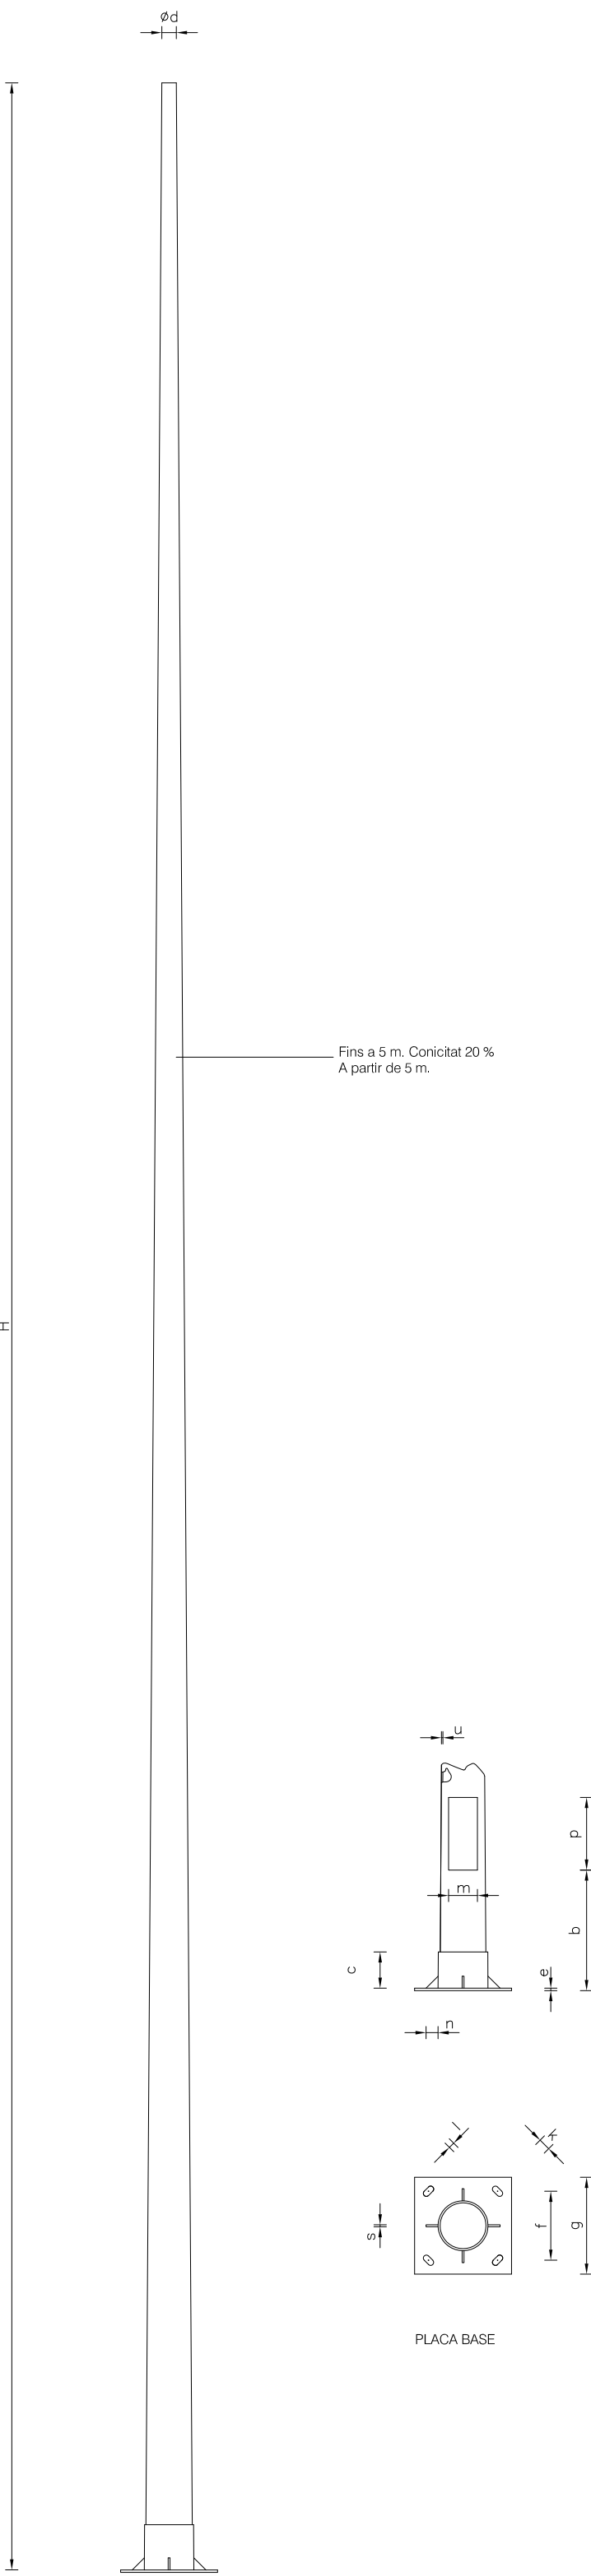


DADES CONSTRUCTIVES																
Model	H	d	b	c	m	n	p	q	r	s	t	u	v	w	x	Y
mm	m	mm	mm	mm	mm	mm	mm	mm	mm	mm	mm	mm	mm	mm	mm	mm
CMR-100	10	60	500	250	300	125	4	50	4	10	400	300	50	25	M20x600	

D01
COLUMNA CMR DE 10m DALÇADA
E: 1/25

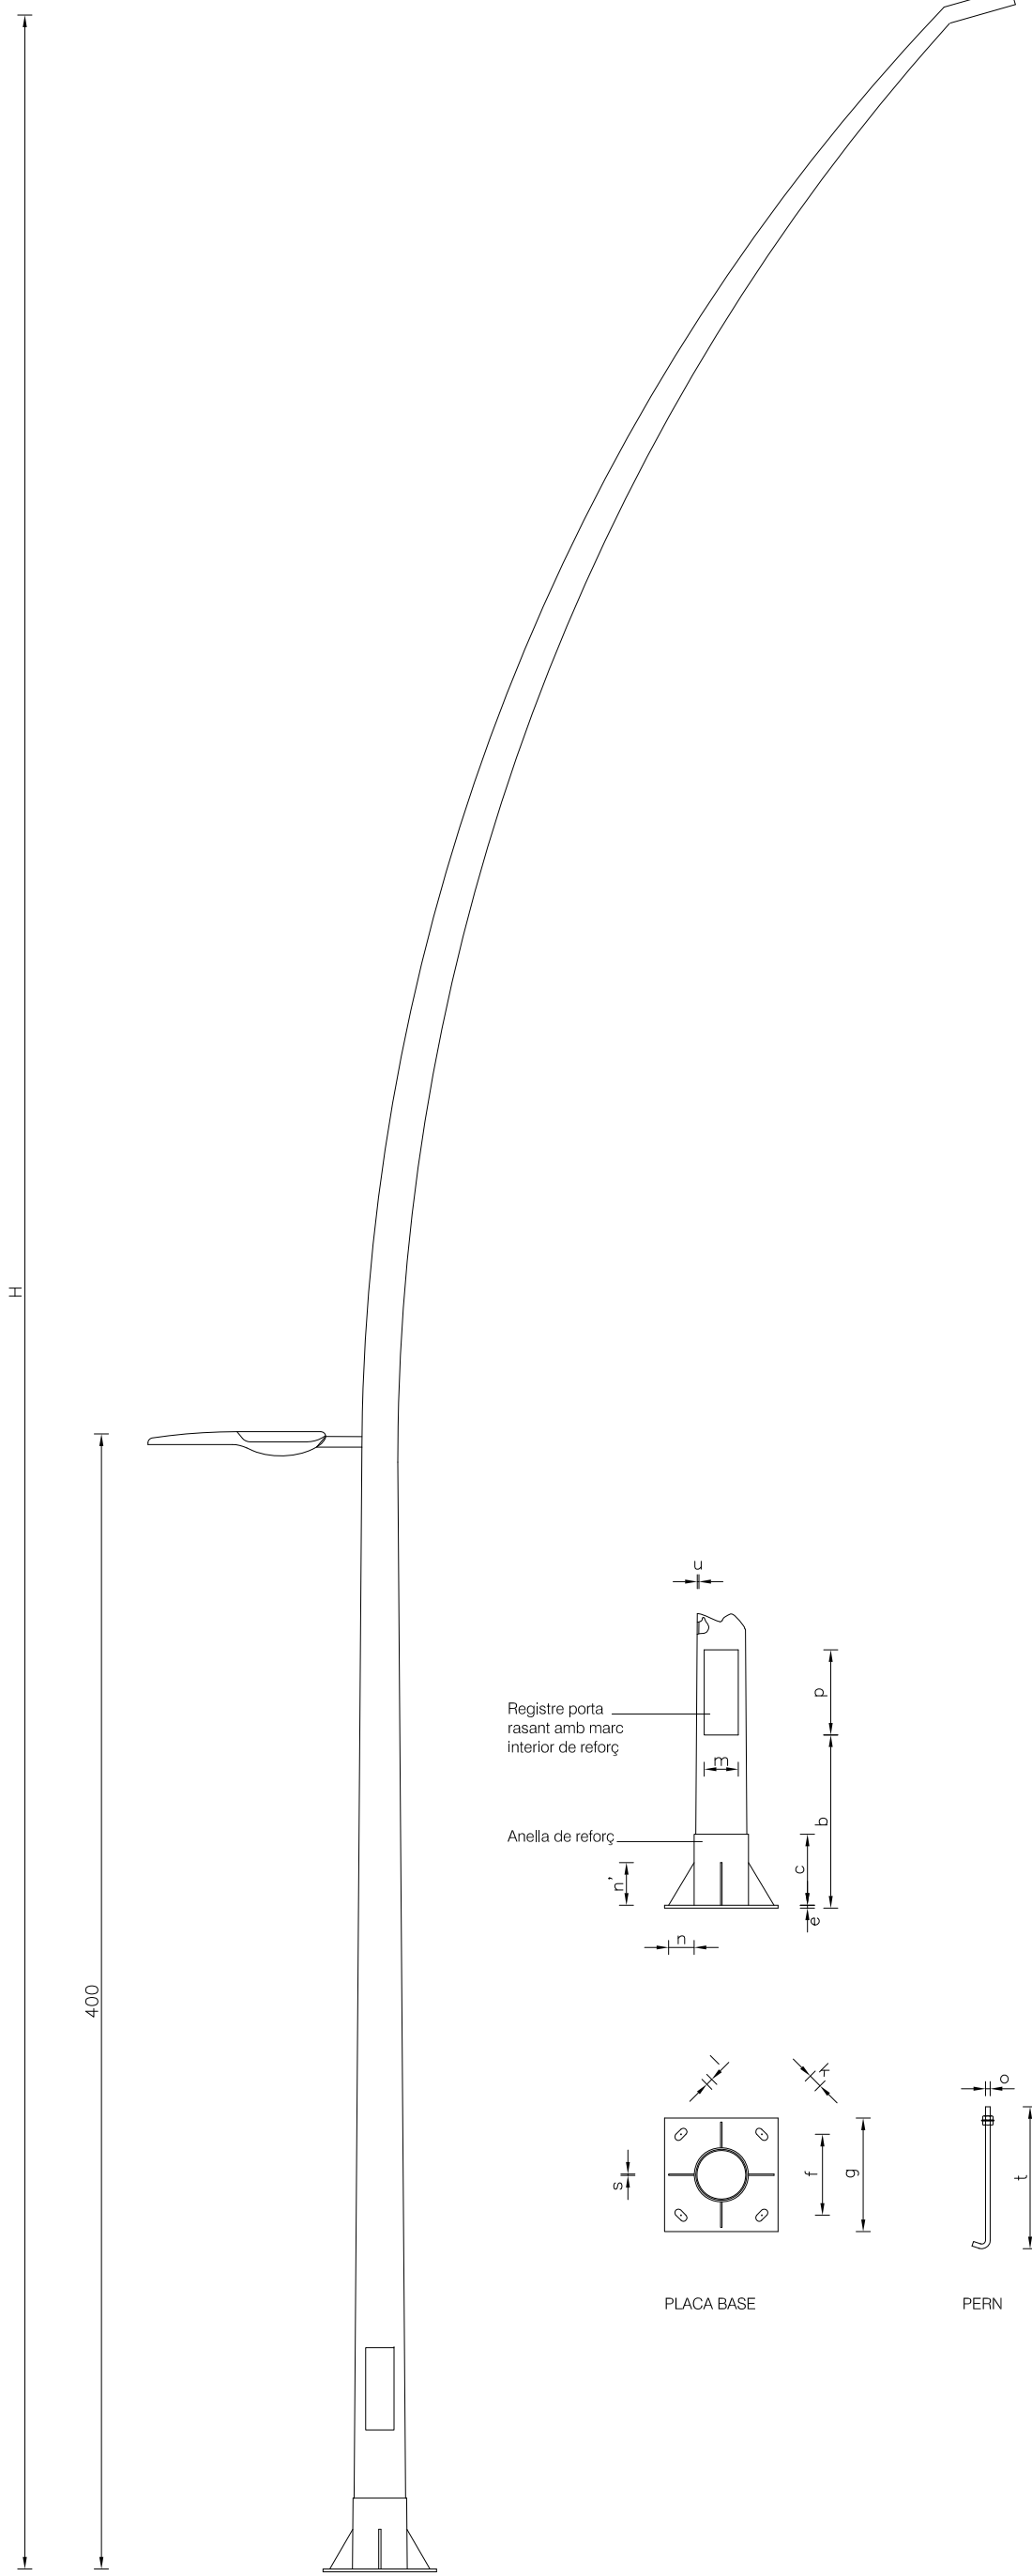


DADES CONSTRUCTIVES																
Model	H	W	d	b	c	m	n	p	q	r	s	t	u	v	w	Y
mm	m	m	mm	mm	mm	mm	mm	mm	mm	mm	mm	mm	mm	mm	mm	mm
9x2	9	2	7.5	60	600	250	300	120	4	90	150	5	10	400	300	50



D02
BÀCUL 9x2m
E: 1/25

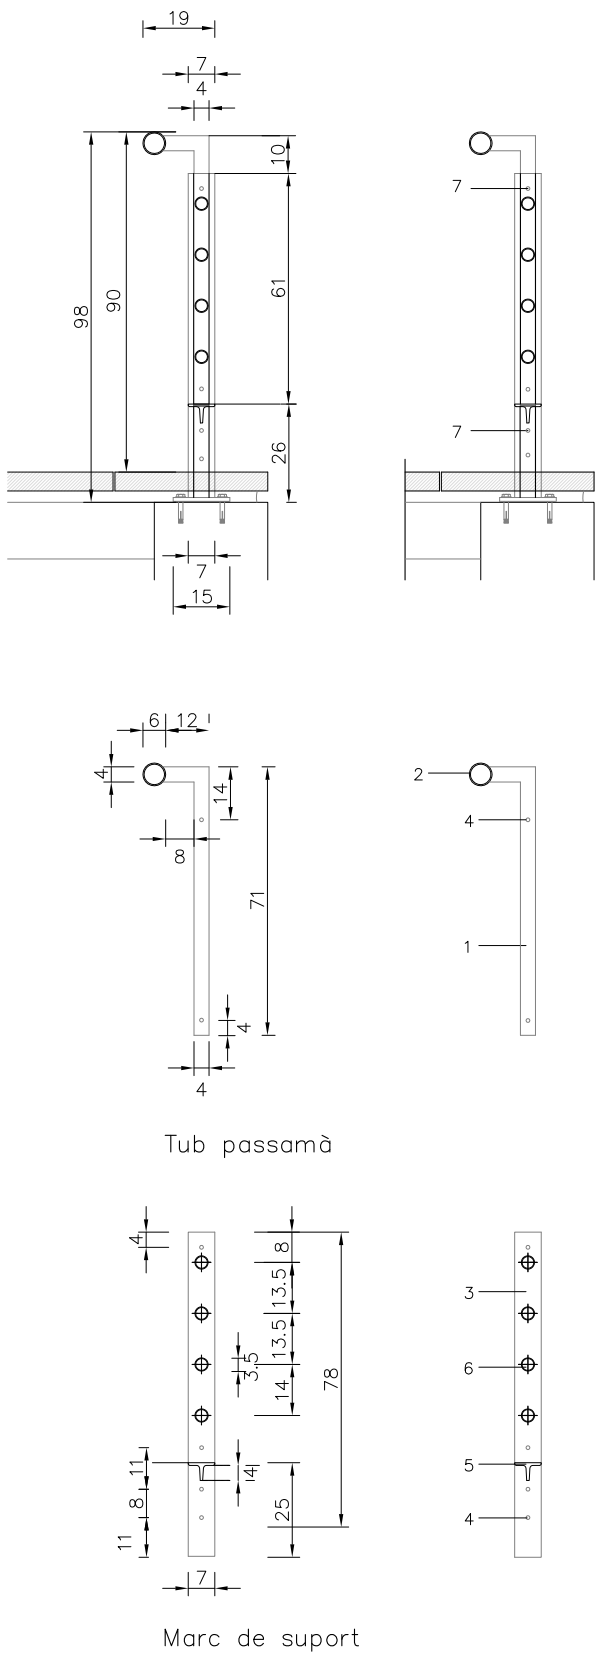


D03
BARANA H TIPUS 3
E: 1/20

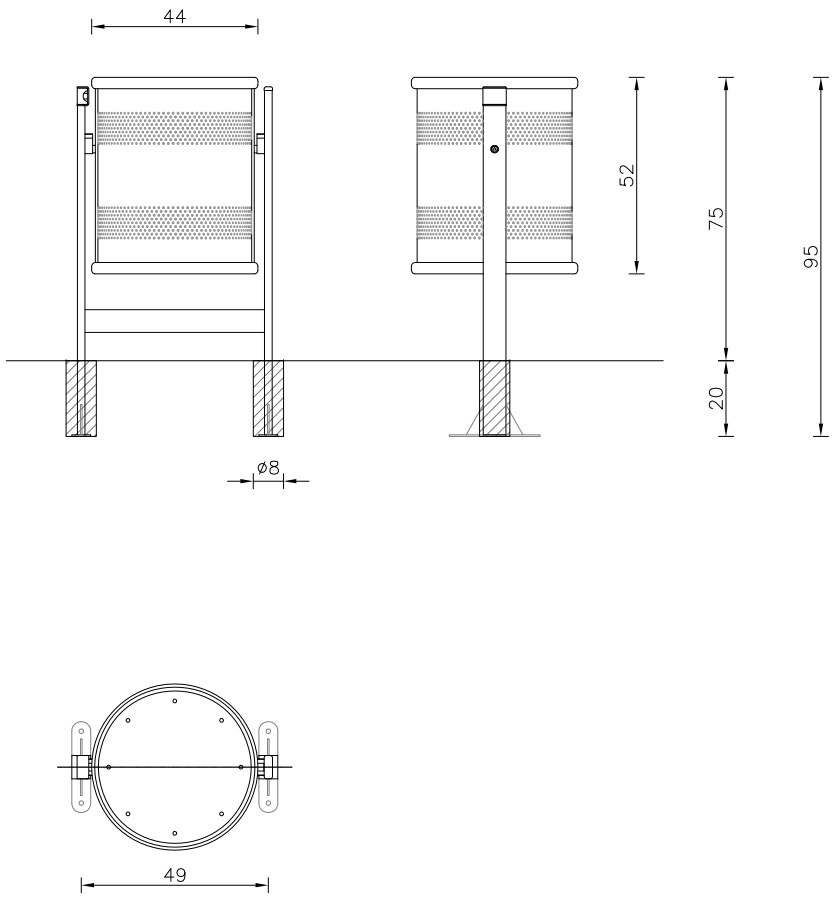

D04
PAPERERA CIRCULAR MODEL BCN DE BENITO
E: 1/20

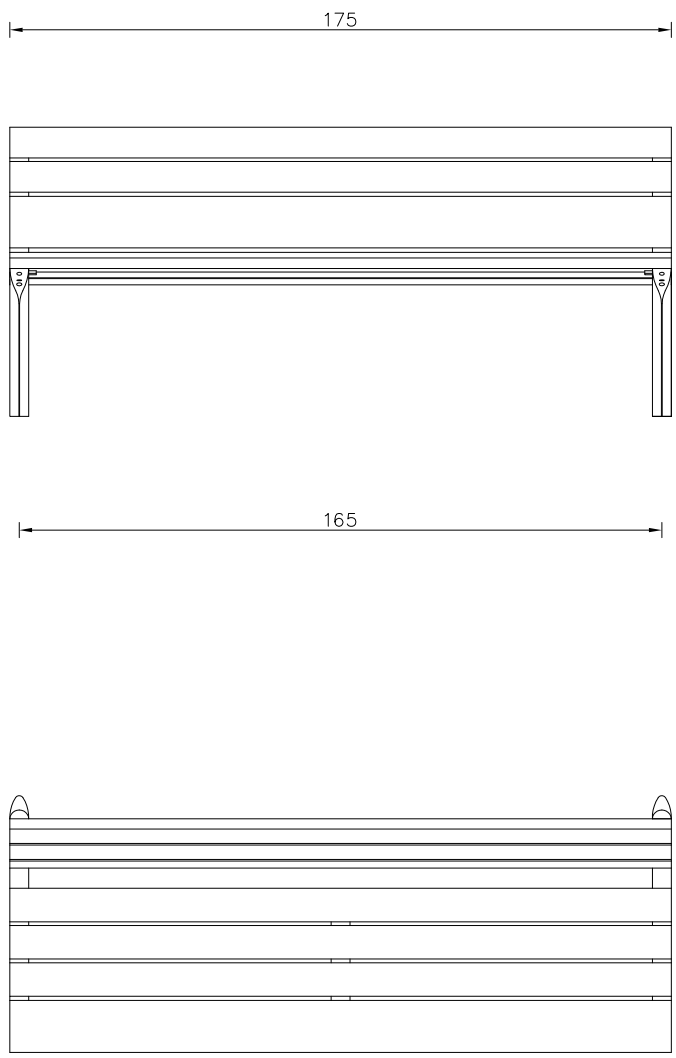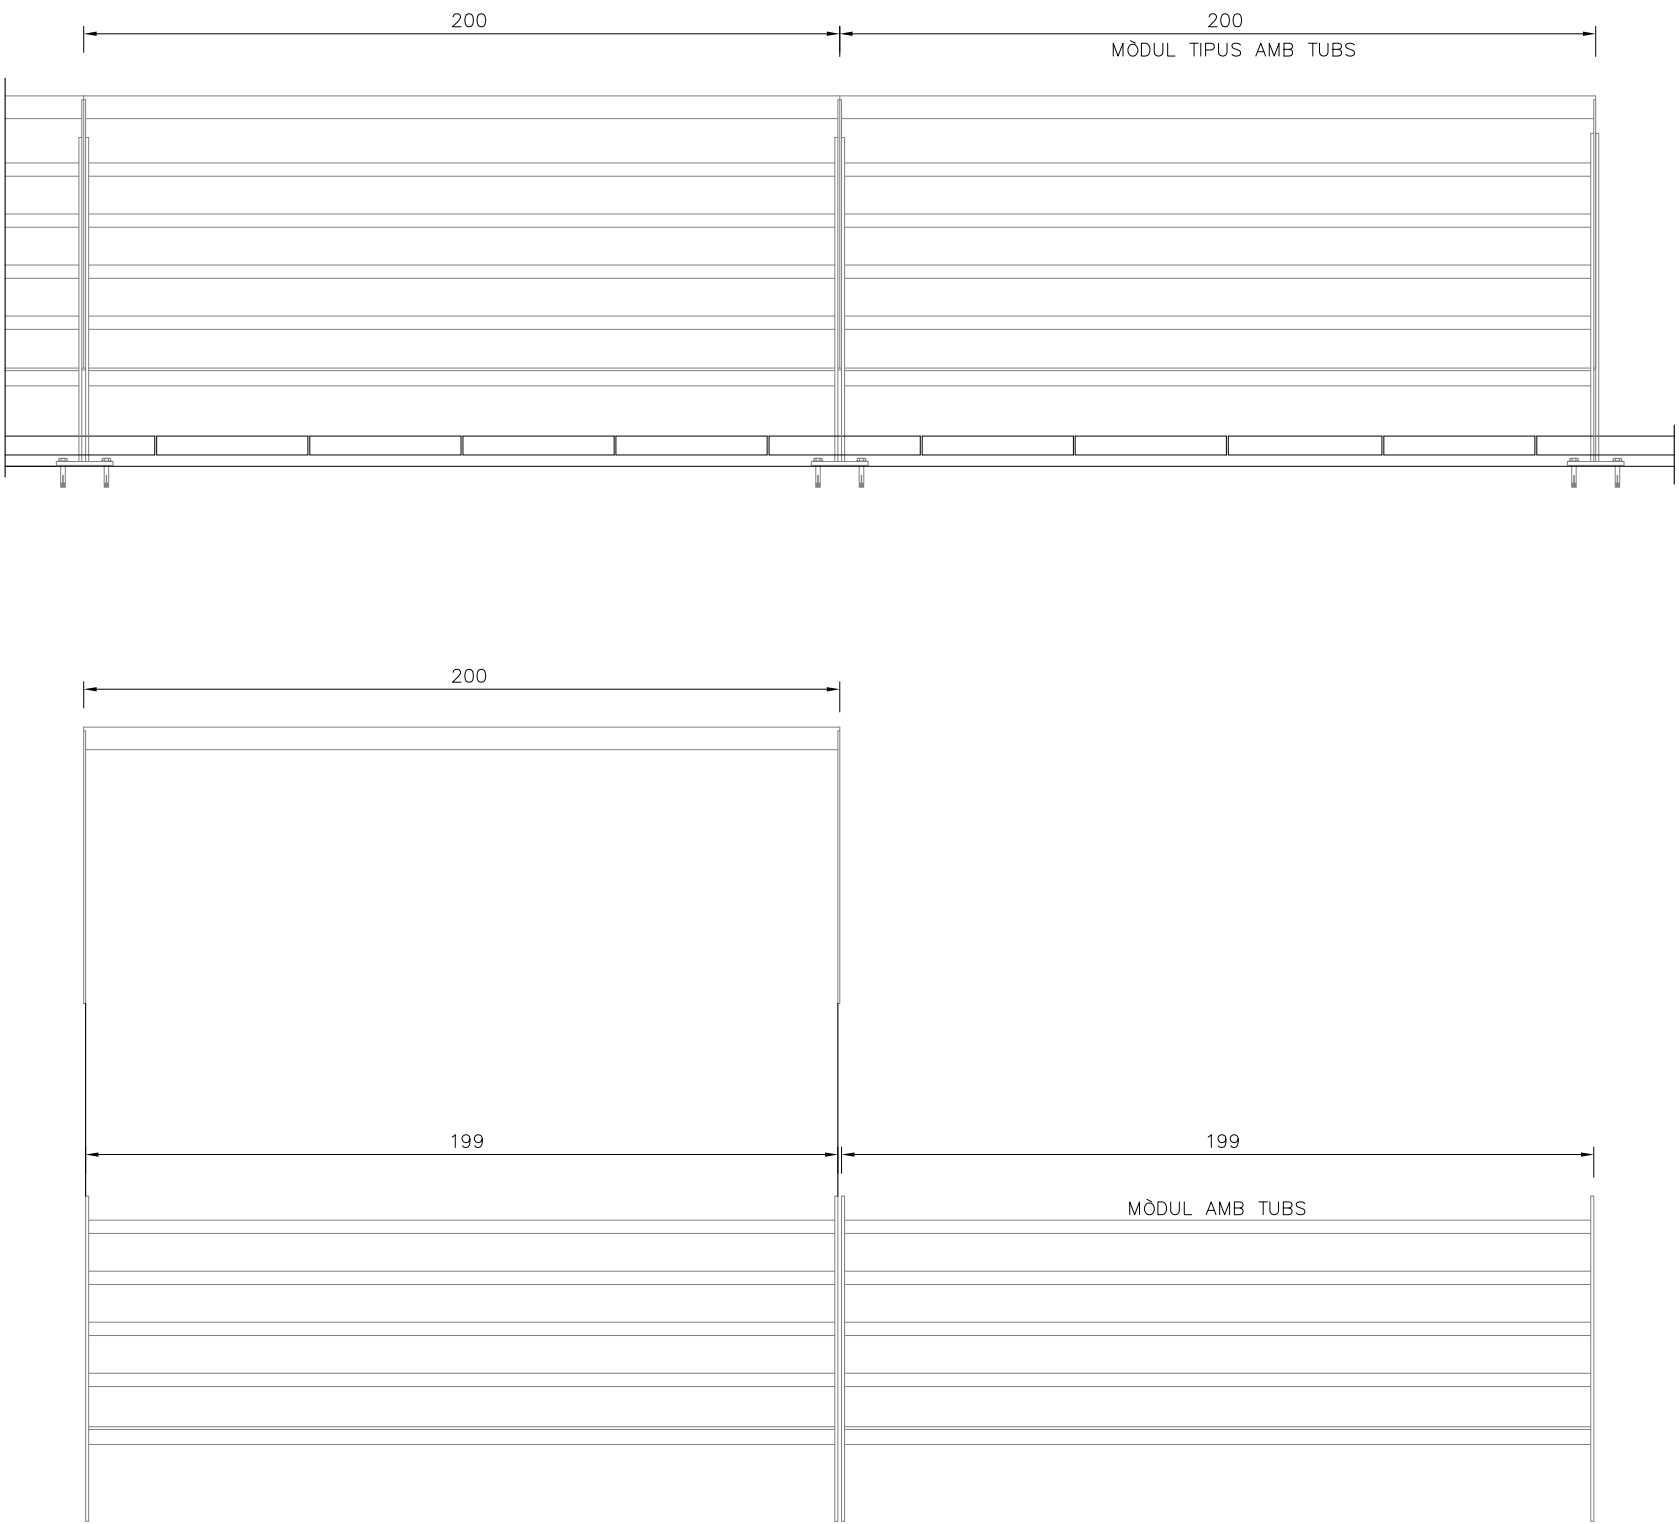

D05
BANC TIPUS NEOROMÀNTIC 175
E: 1/20

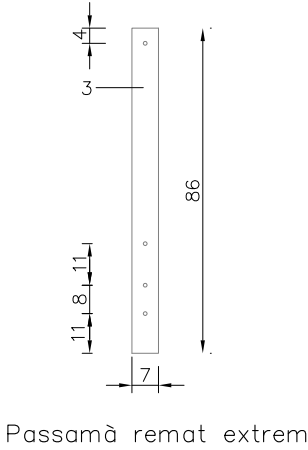

Passamò remat extrem



A3 1/40
A1 1/20


SÒNIA CANTACORPS CARMONA
arquitecta

ORIOL PUIG MARTÍ
enginyer tècnic d'obres públiques

ABRIL 2025

FULL 1 DE 1

D02

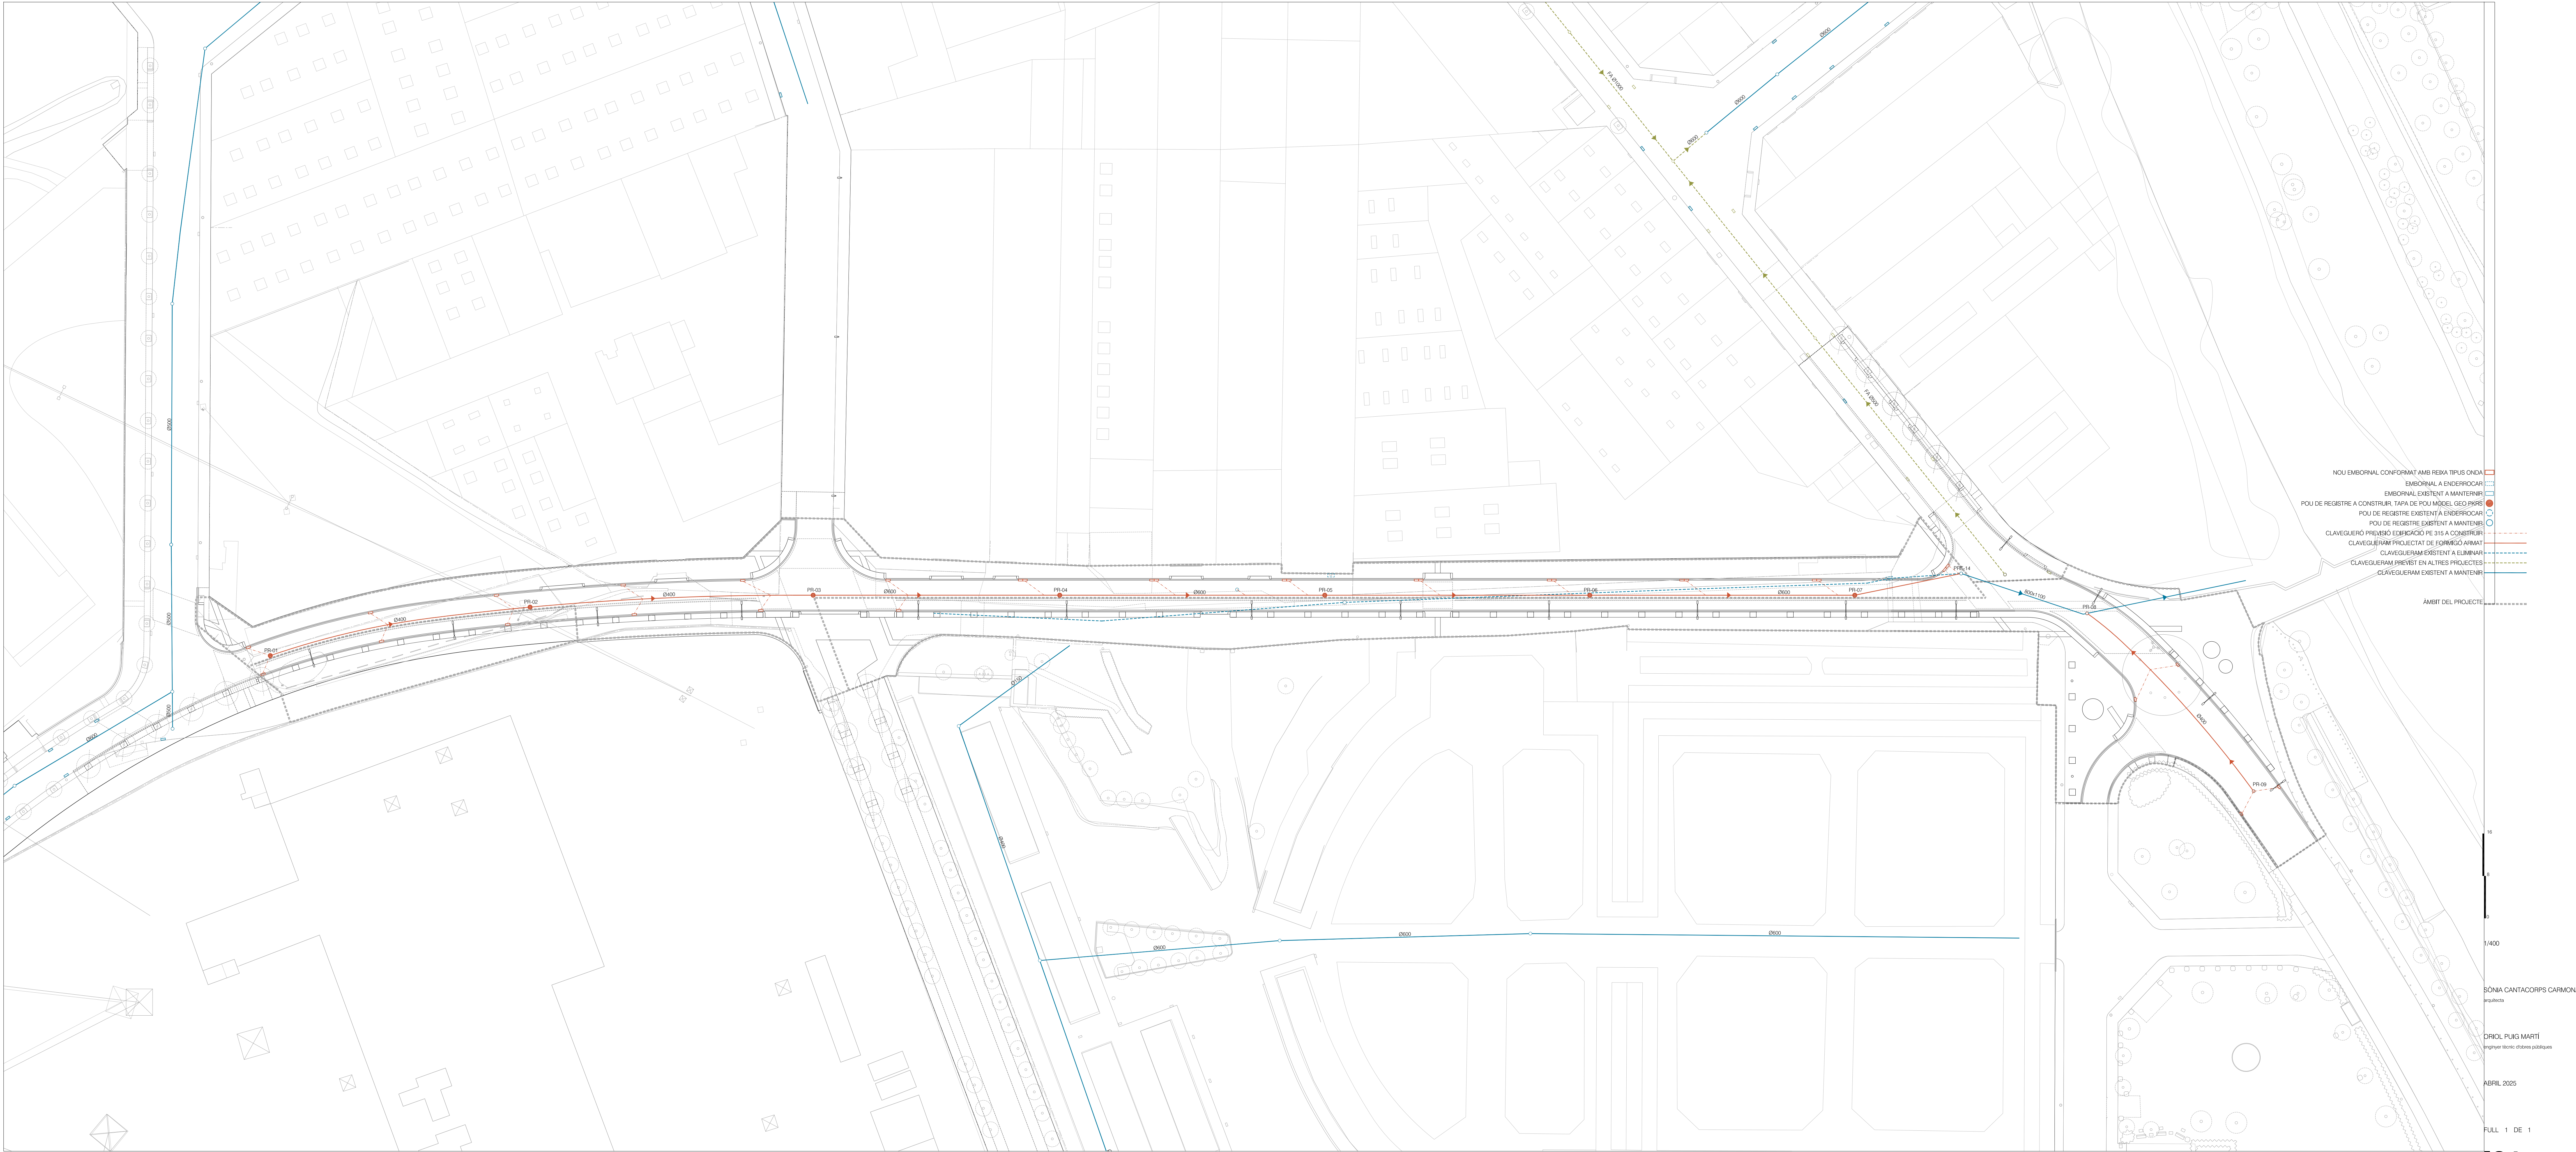

- NOU EMBORNAL CONFORMAT AMB REIXA TIPUS ONDA
- EMBORNAL A ENDERROCAR
- EMBORNAL EXISTENT A MANTENIR
- POU DE REGISTRE A CONSTRUIR. TAPA DE POU MÒDEL GEO.PKRS
- POU DE REGISTRE EXISTENT A ENDERROCAR
- POU DE REGISTRE EXISTENT A MANTENIR
- CLAVEGUERÀ PREVISIÓ EDIFICACIÓ PE 315 A CONSTRUIR
- CLAVEGUERÀ PROJECTAT DE FORMIGÓ ARMAT
- CLAVEGUERÀ EXISTENT A ELIMINAR
- CLAVEGUERÀ PREVIST EN ALTRES PROJECTES
- CLAVEGUERÀ EXISTENT A MANTENIR

ÀMBIT DEL PROJECTE


16
8
0
1/400



SÒNIA CANTACORPS CARMONA
Enginyera

ORIOL PUIG MARTÍ
Enginyer tècnic d'obres públiques

ABRIL 2025

FULL 1 DE 1

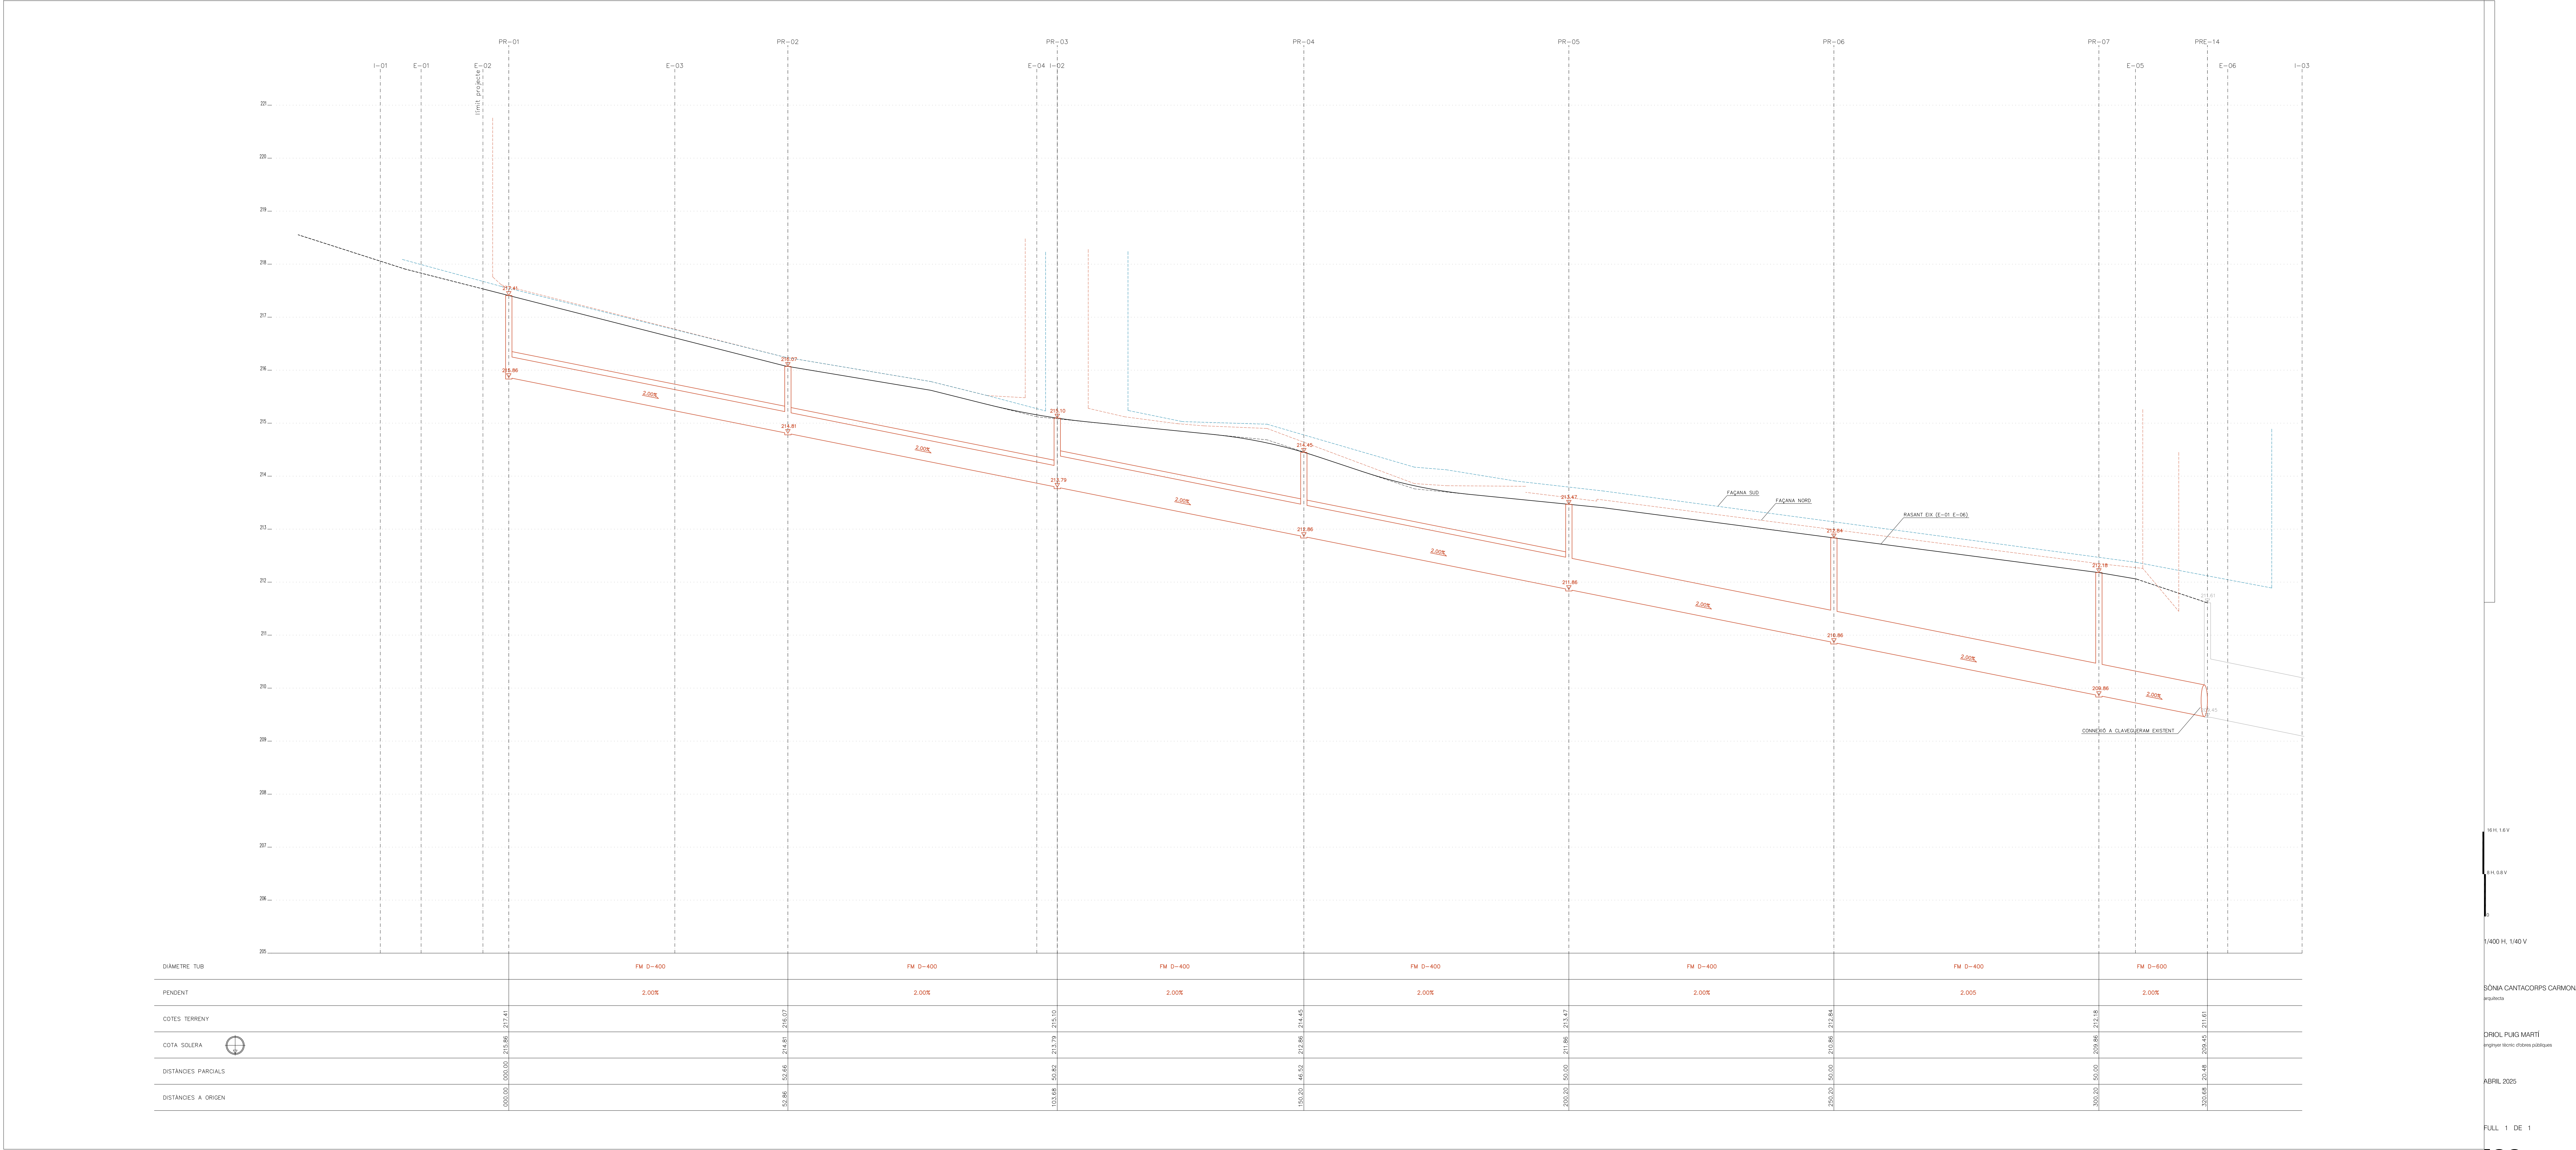

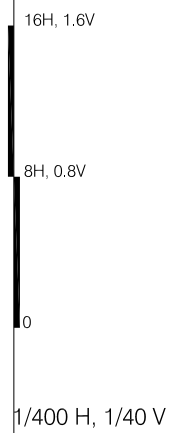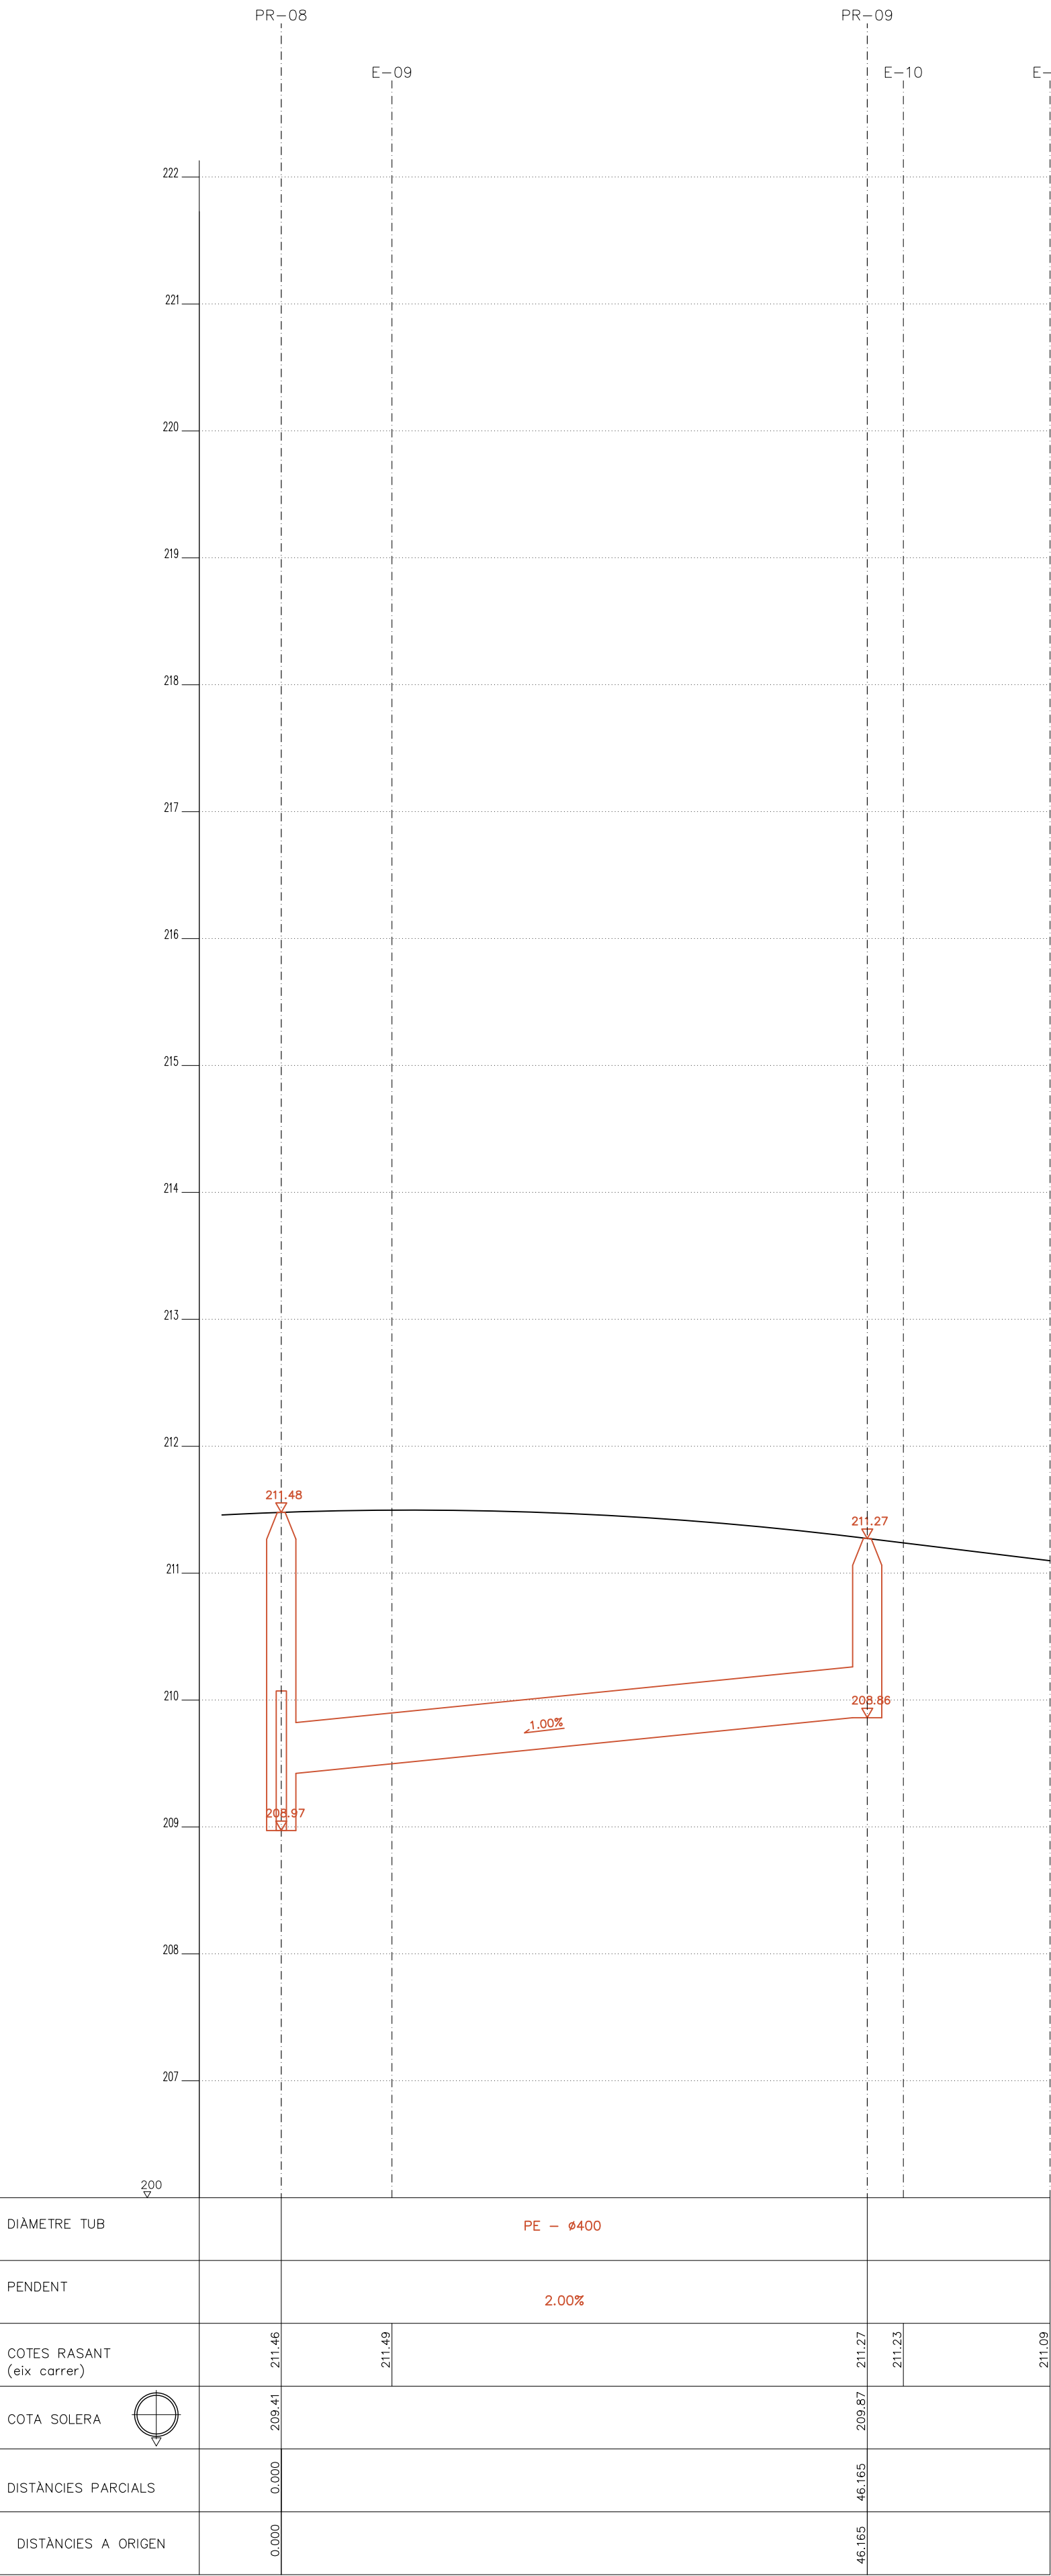


SÒNIA CANTACORPS CARMONA
arquitecta

ORIOL PUIG MARTÍ
enginyer tècnic d'obres públiques


ABRIL 2025

FULL 1 DE 1

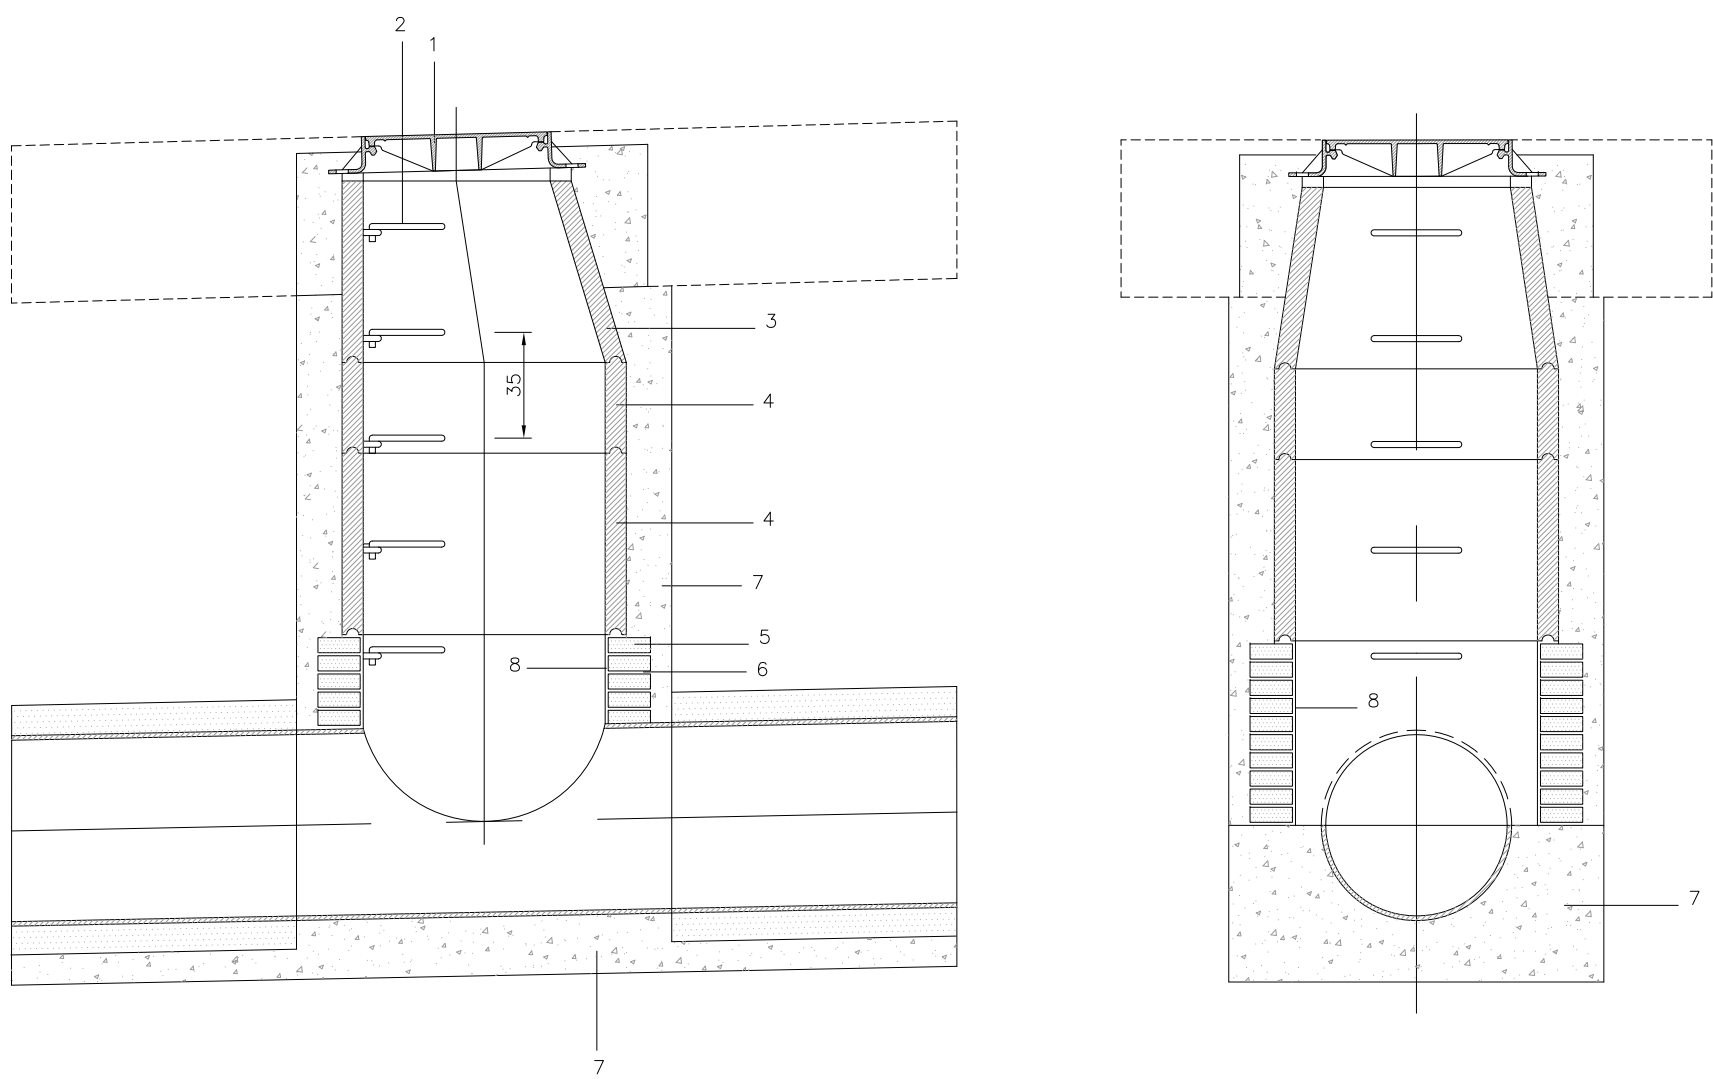


1. TAPA TIPUS GEO PKRS D-400 O TIPUS BRIO SGR
2. ACAPALLS PLASTIFICATS TIPUS INPC
3. CON PREFABRICAT DE FORMIGÓ
4. ANELL PREFABRICAT DE FORMIGÓ
5. TOTXO MASSIS DE 28x4x5cm
6. MORTER M-7.5
7. FORMIGÓ HM-25/P/20lla
8. ARREBOSSAT AMB M-7.5/a 1 LLISCAT AMB C.P.

D01
DETALL POU DE REGISTRE PER TUB DE PE
e: 1/25

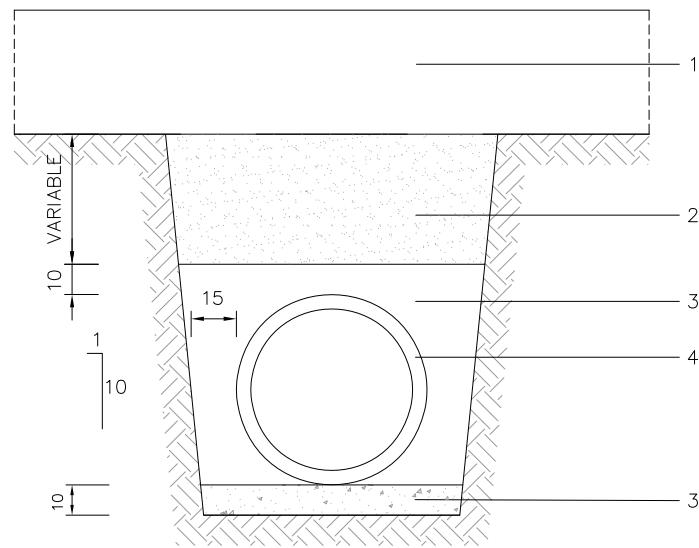

1. FERM
2. REPLE DE TOT-J ARTIFICIAL 95% P.N.
3. FORMIGÓ HM-25/P/20lla
4. TUB PE Ø SEGONS PROJECTE



D02
SECCIÓ TIPUS RASA TUB PE
e: 1/25

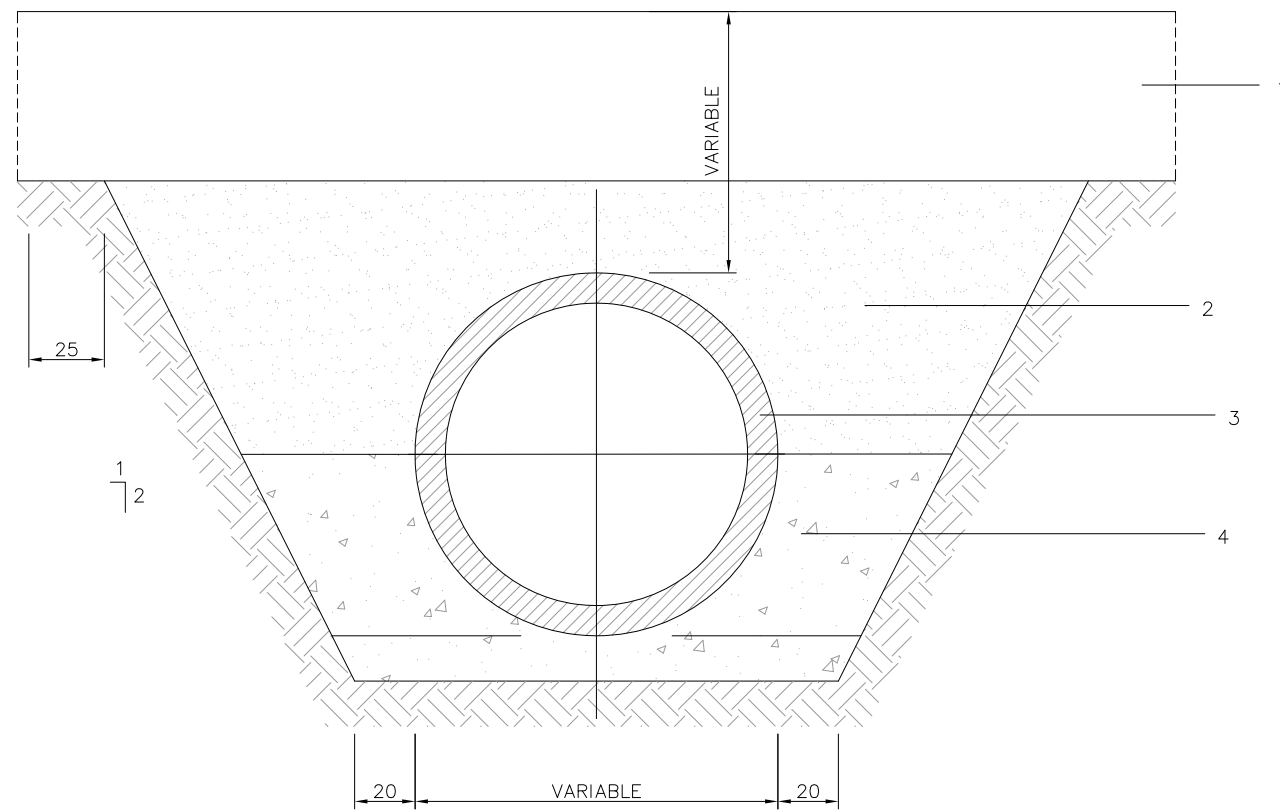

1. FERM
2. TOT-J ARTIFICIAL COMPACTAT 98%
3. TUB DE FORMIGÓ
4. FORMIGÓ HM-25/P/20lla


D03
SECCIÓ TIPUS RASA AMB TUB DE FORMIGÓ EN CALÇADA
e: 1/25

DIAMETRE EXTERIOR: CANONADA	DIAMETRE EXTERIOR: ESCOMESA	DIAMETRE CORONA: TREPANT
315 400/500 630/800	160	177
315 400/500 630/800	200	208
400/500 630/800	250	263
630/800	315	320

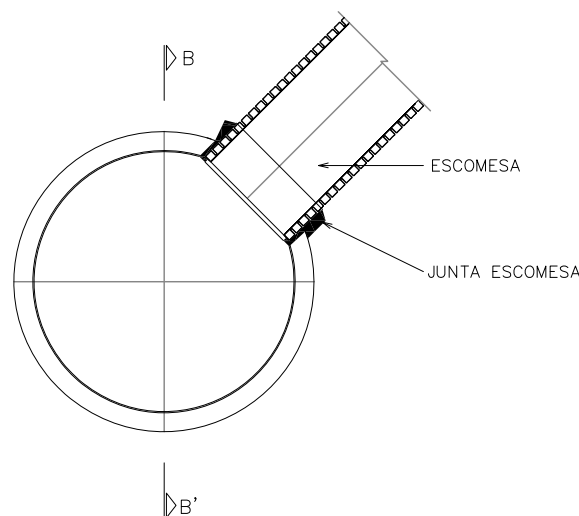
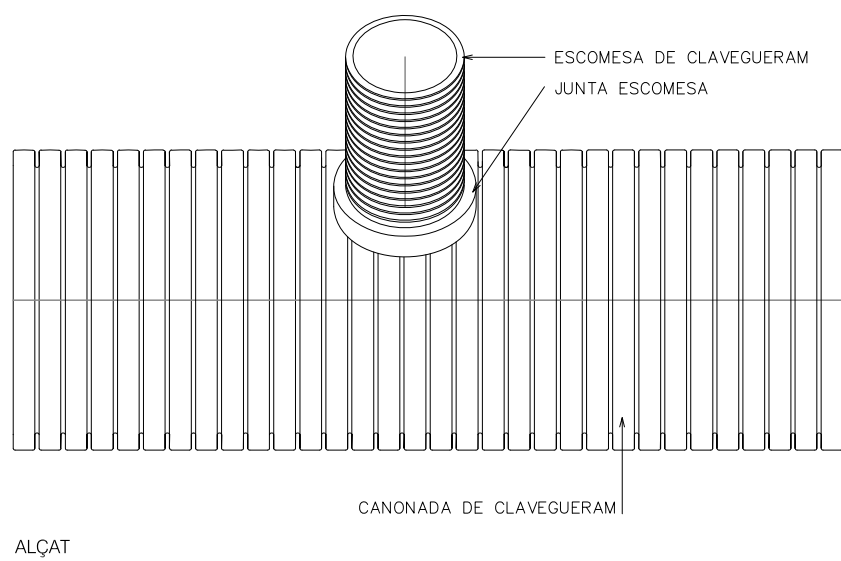


SECCIÓ TRANSVERSAL A-A'



D04
DETALL CONNEXIÓ ESCOMESA CLAVEGUERAM

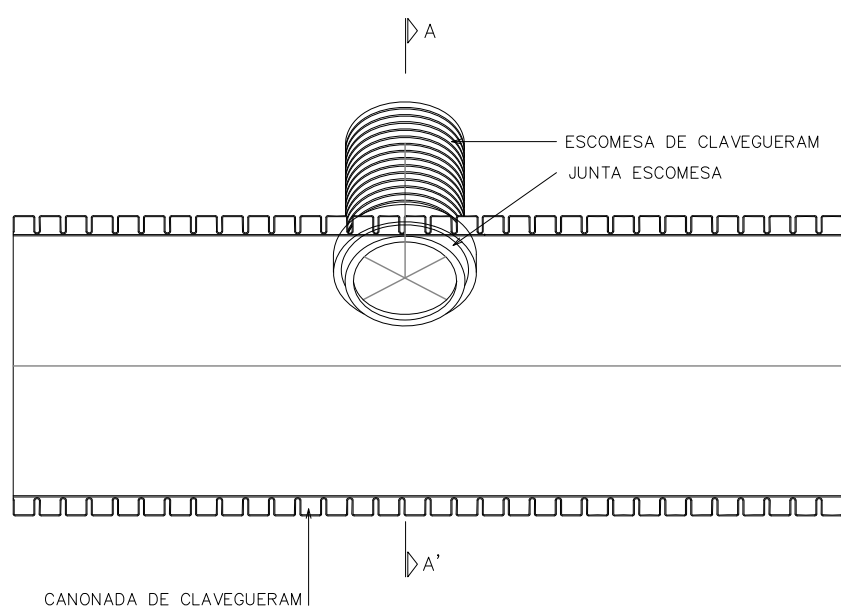

SECCIÓ LONGITUDINAL B-B'

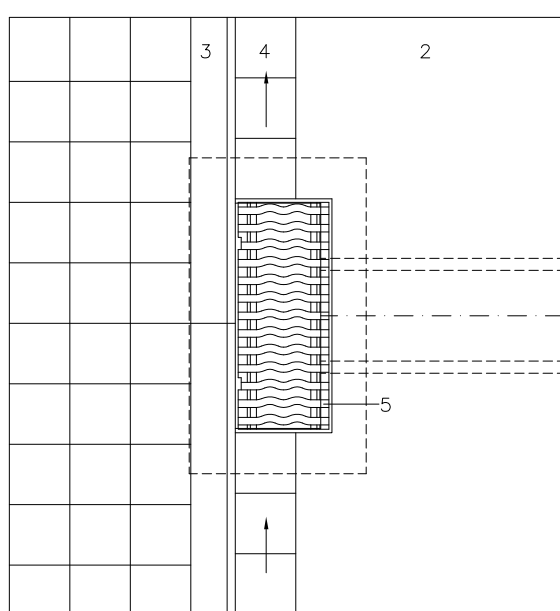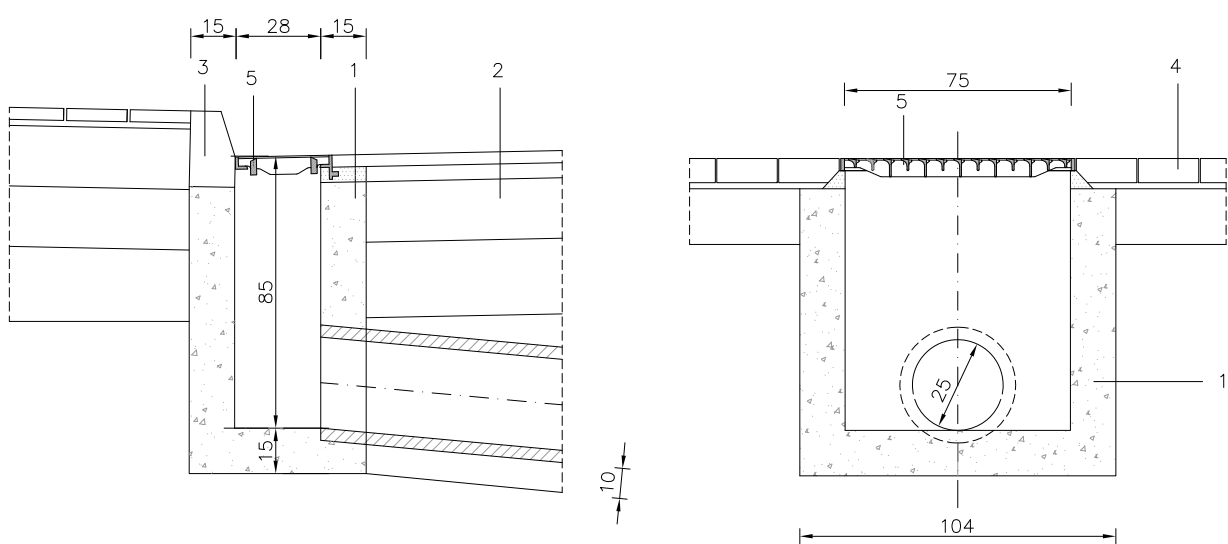

D05
DETALL POU EMBORNAL AMB REIXA TIPUS 'ONDA' LATERAL
e: 1/25

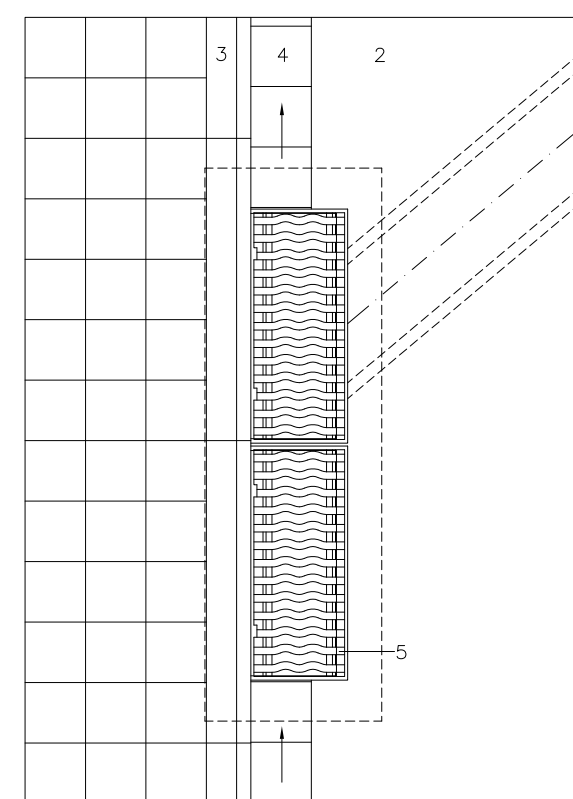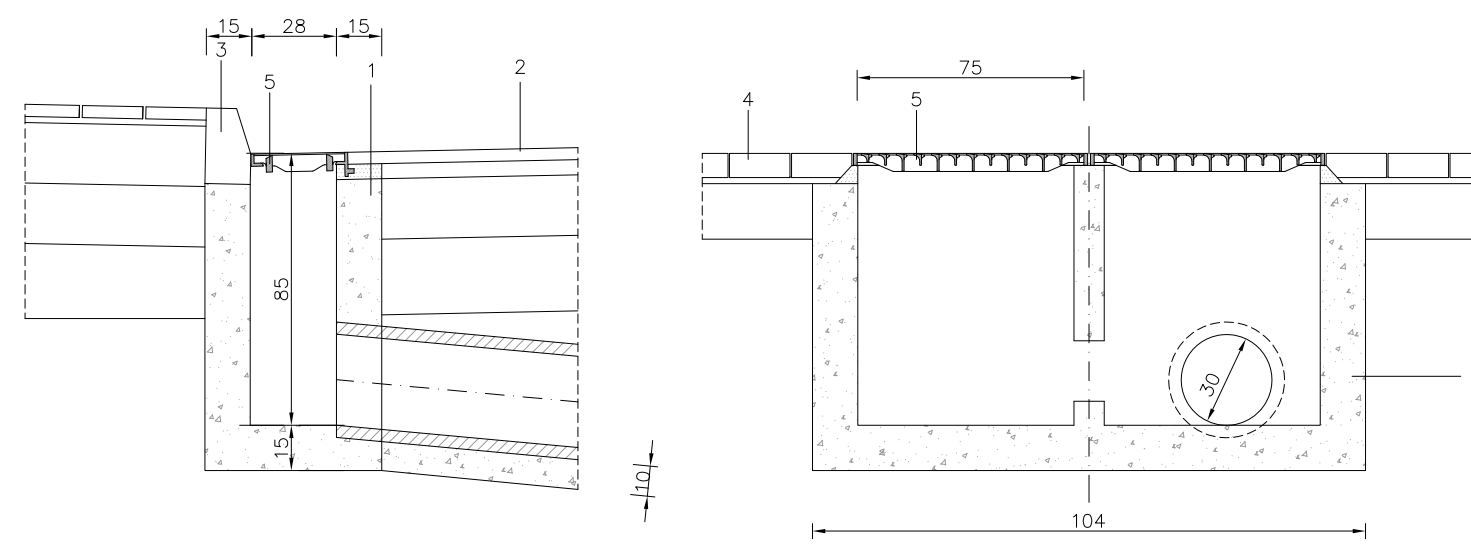

D06
POU EMBORNAL AMB REIXA TIPUS 'ONDA' DOBLE LATERAL
e: 1/25

1. FORMIGÓ HM-25/P/20lla
2. FERM
3. VORADA PREFABRICADA DE FORMIGÓ
4. REGOLA DE MORTER DE CIMENT ACABAT BLANC
5. REIXA EMBORNAL TIPUS 'ONDA': 80x36cm DE BENITO

10
0.5
0


A3 1/50
A1 1/25

SÒNIA CANTACORPS CARMONA
arquitecta

ORIOL PUIG MARTÍ
enginyer tècnic d'obres públiques

ABRIL 2025

FULL 1 DE 1

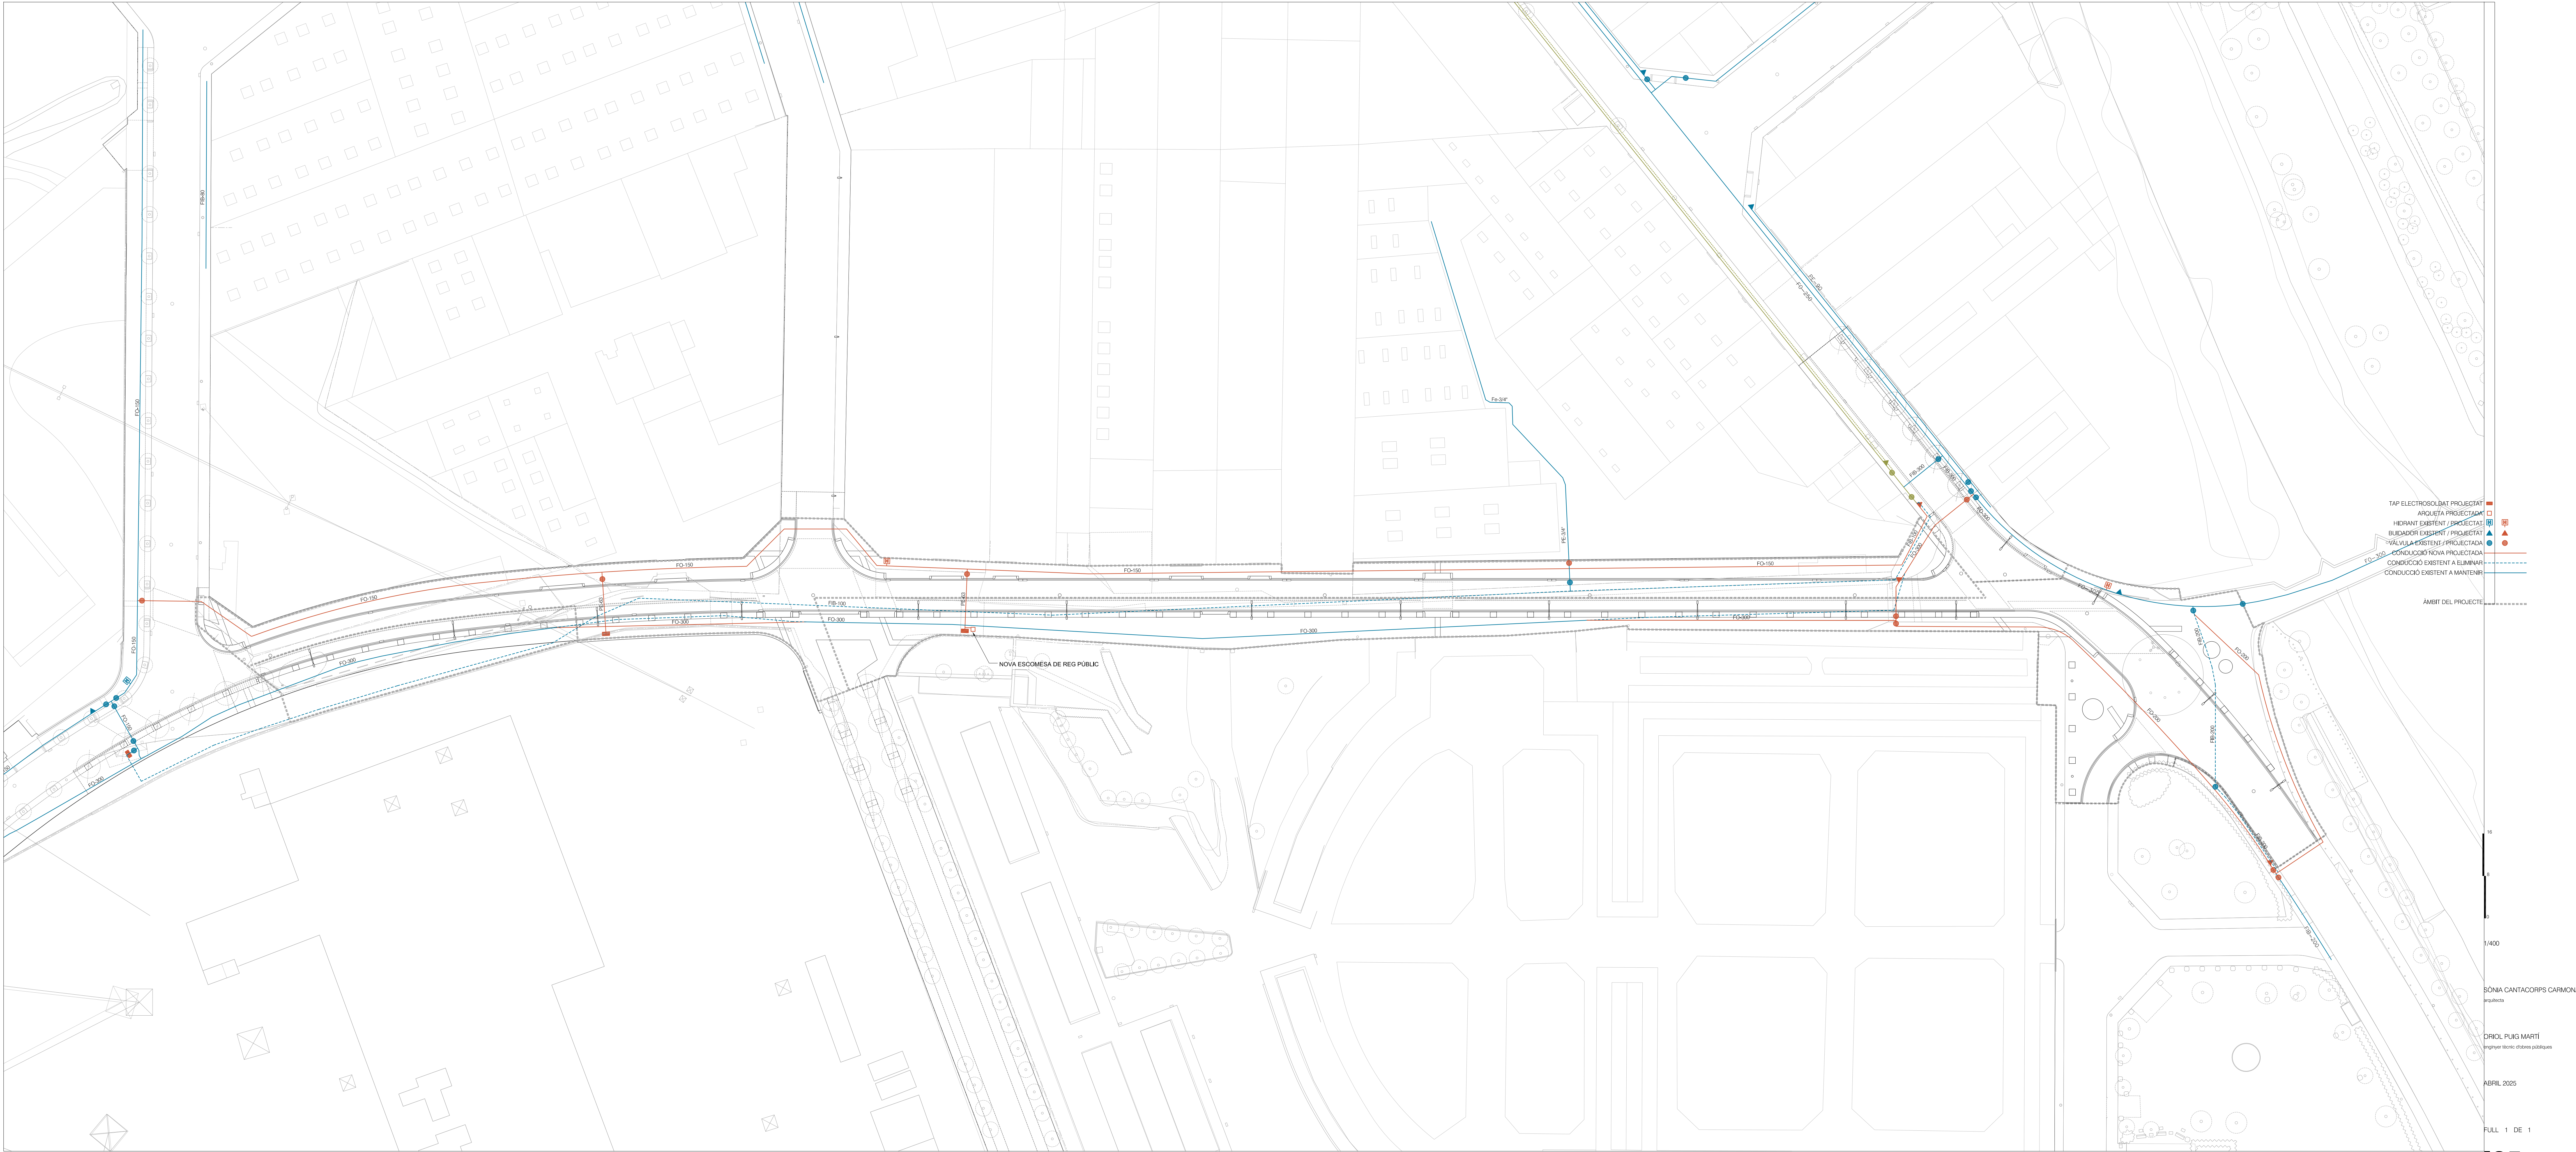

- TAP ELECTROSOLDAT PROJECTAT
- ARQUETA PROJECTADA
- HERMAN EXISTENT / PROJECTAT
- BUIDADOR EXISTENT / PROJECTAT
- VÀLVULA EXISTENT / PROJECTADA
- CONDUCCIÓ NOVA PROJECTADA
- CONDUCCIÓ EXISTENT A ELIMINAR
- CONDUCCIÓ EXISTENT A MANTENIR
- ÀMBIT DEL PROJECTE



16
8
0
1/400


SÒNIA CANTACORPS CARMONA
Enginyera

ORIOL PUIG MARTÍ
Enginyer tècnic d'obres públiques


ABRIL 2025

FULL 1 DE 1

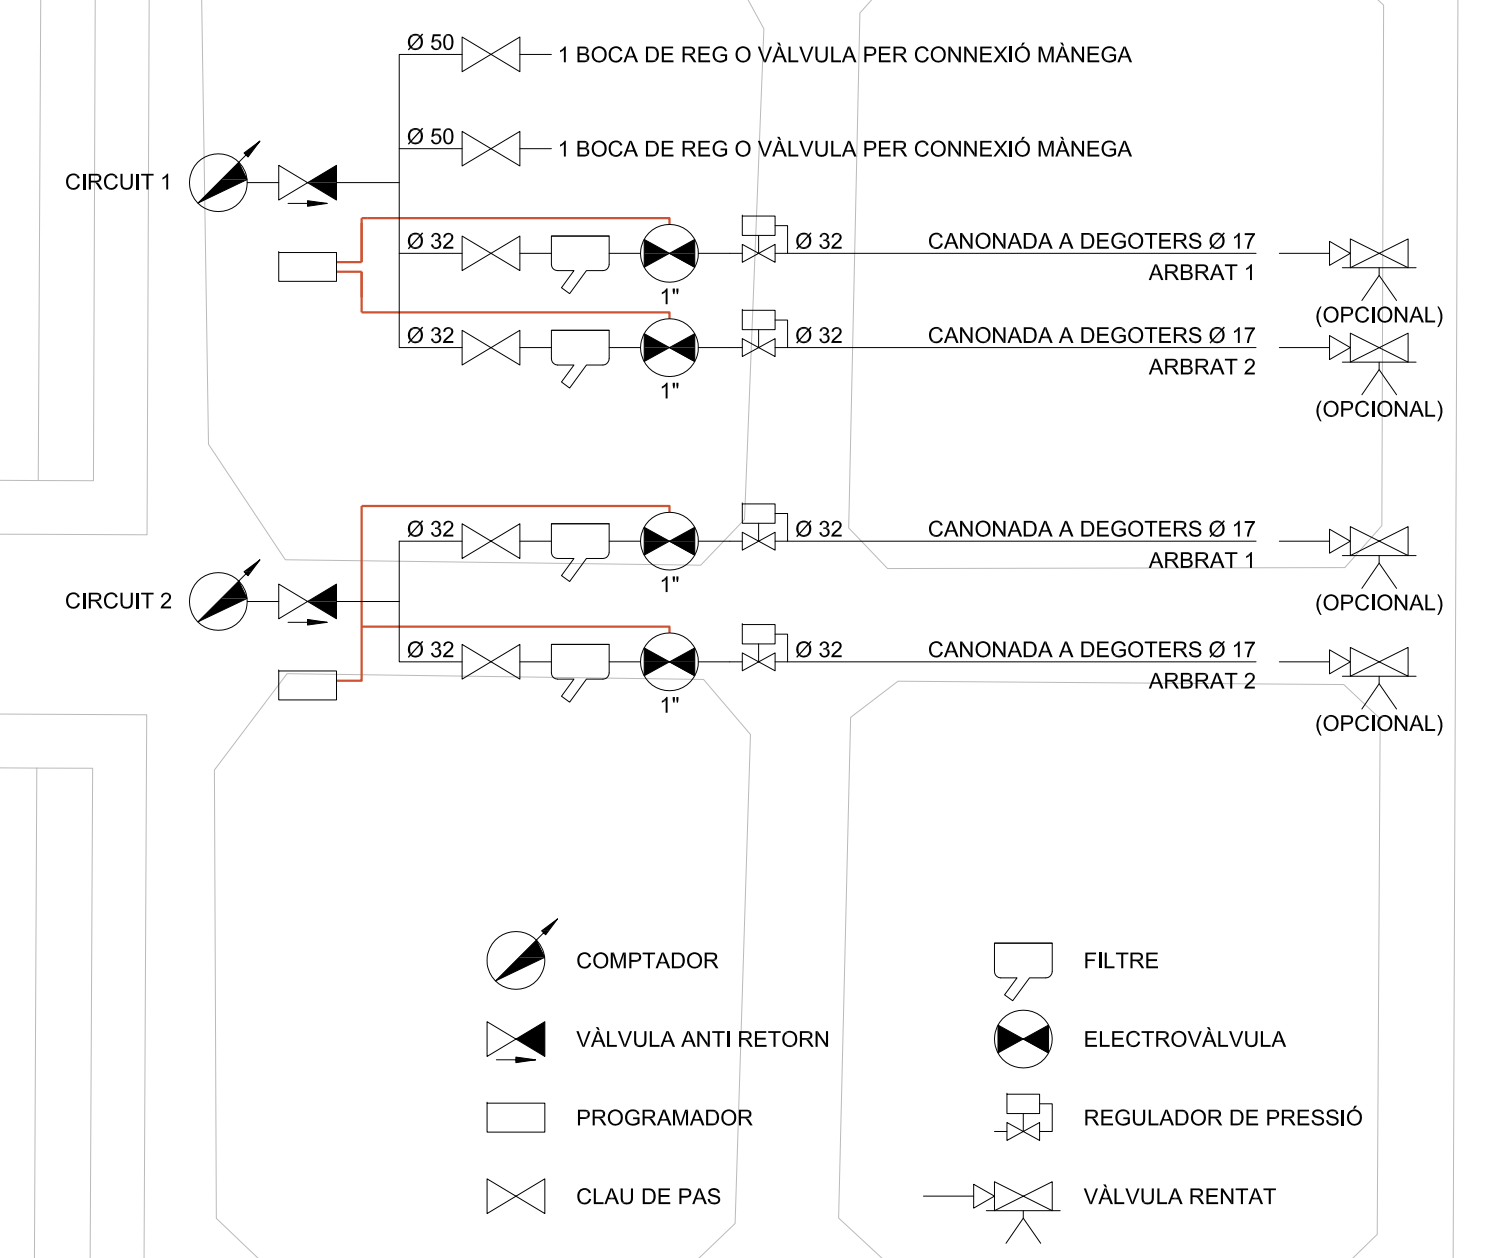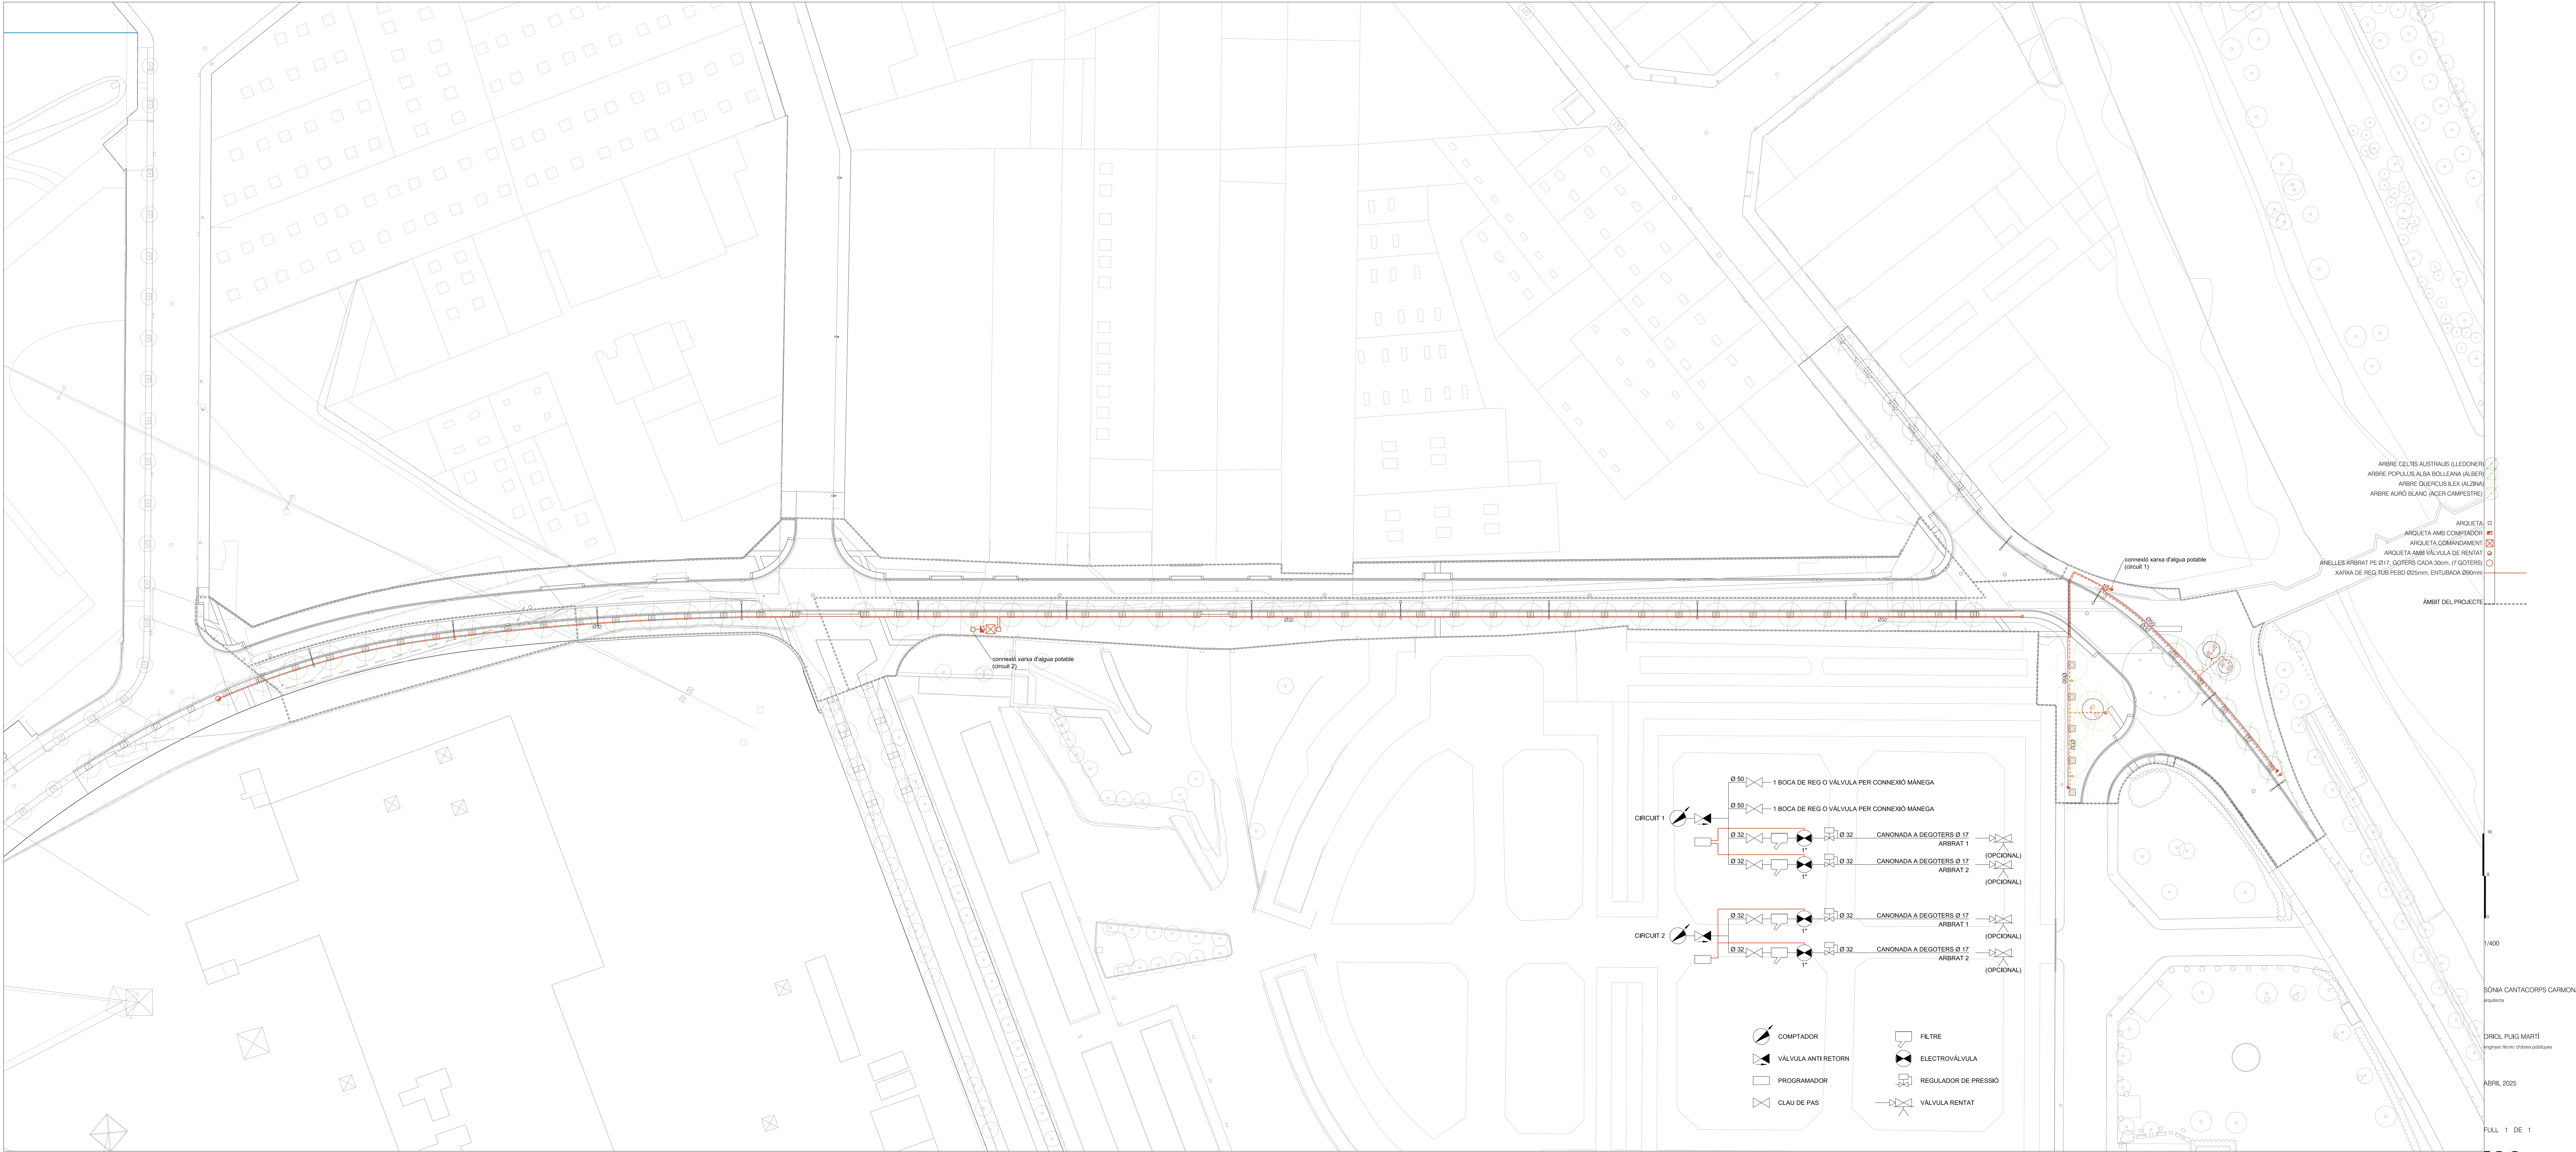

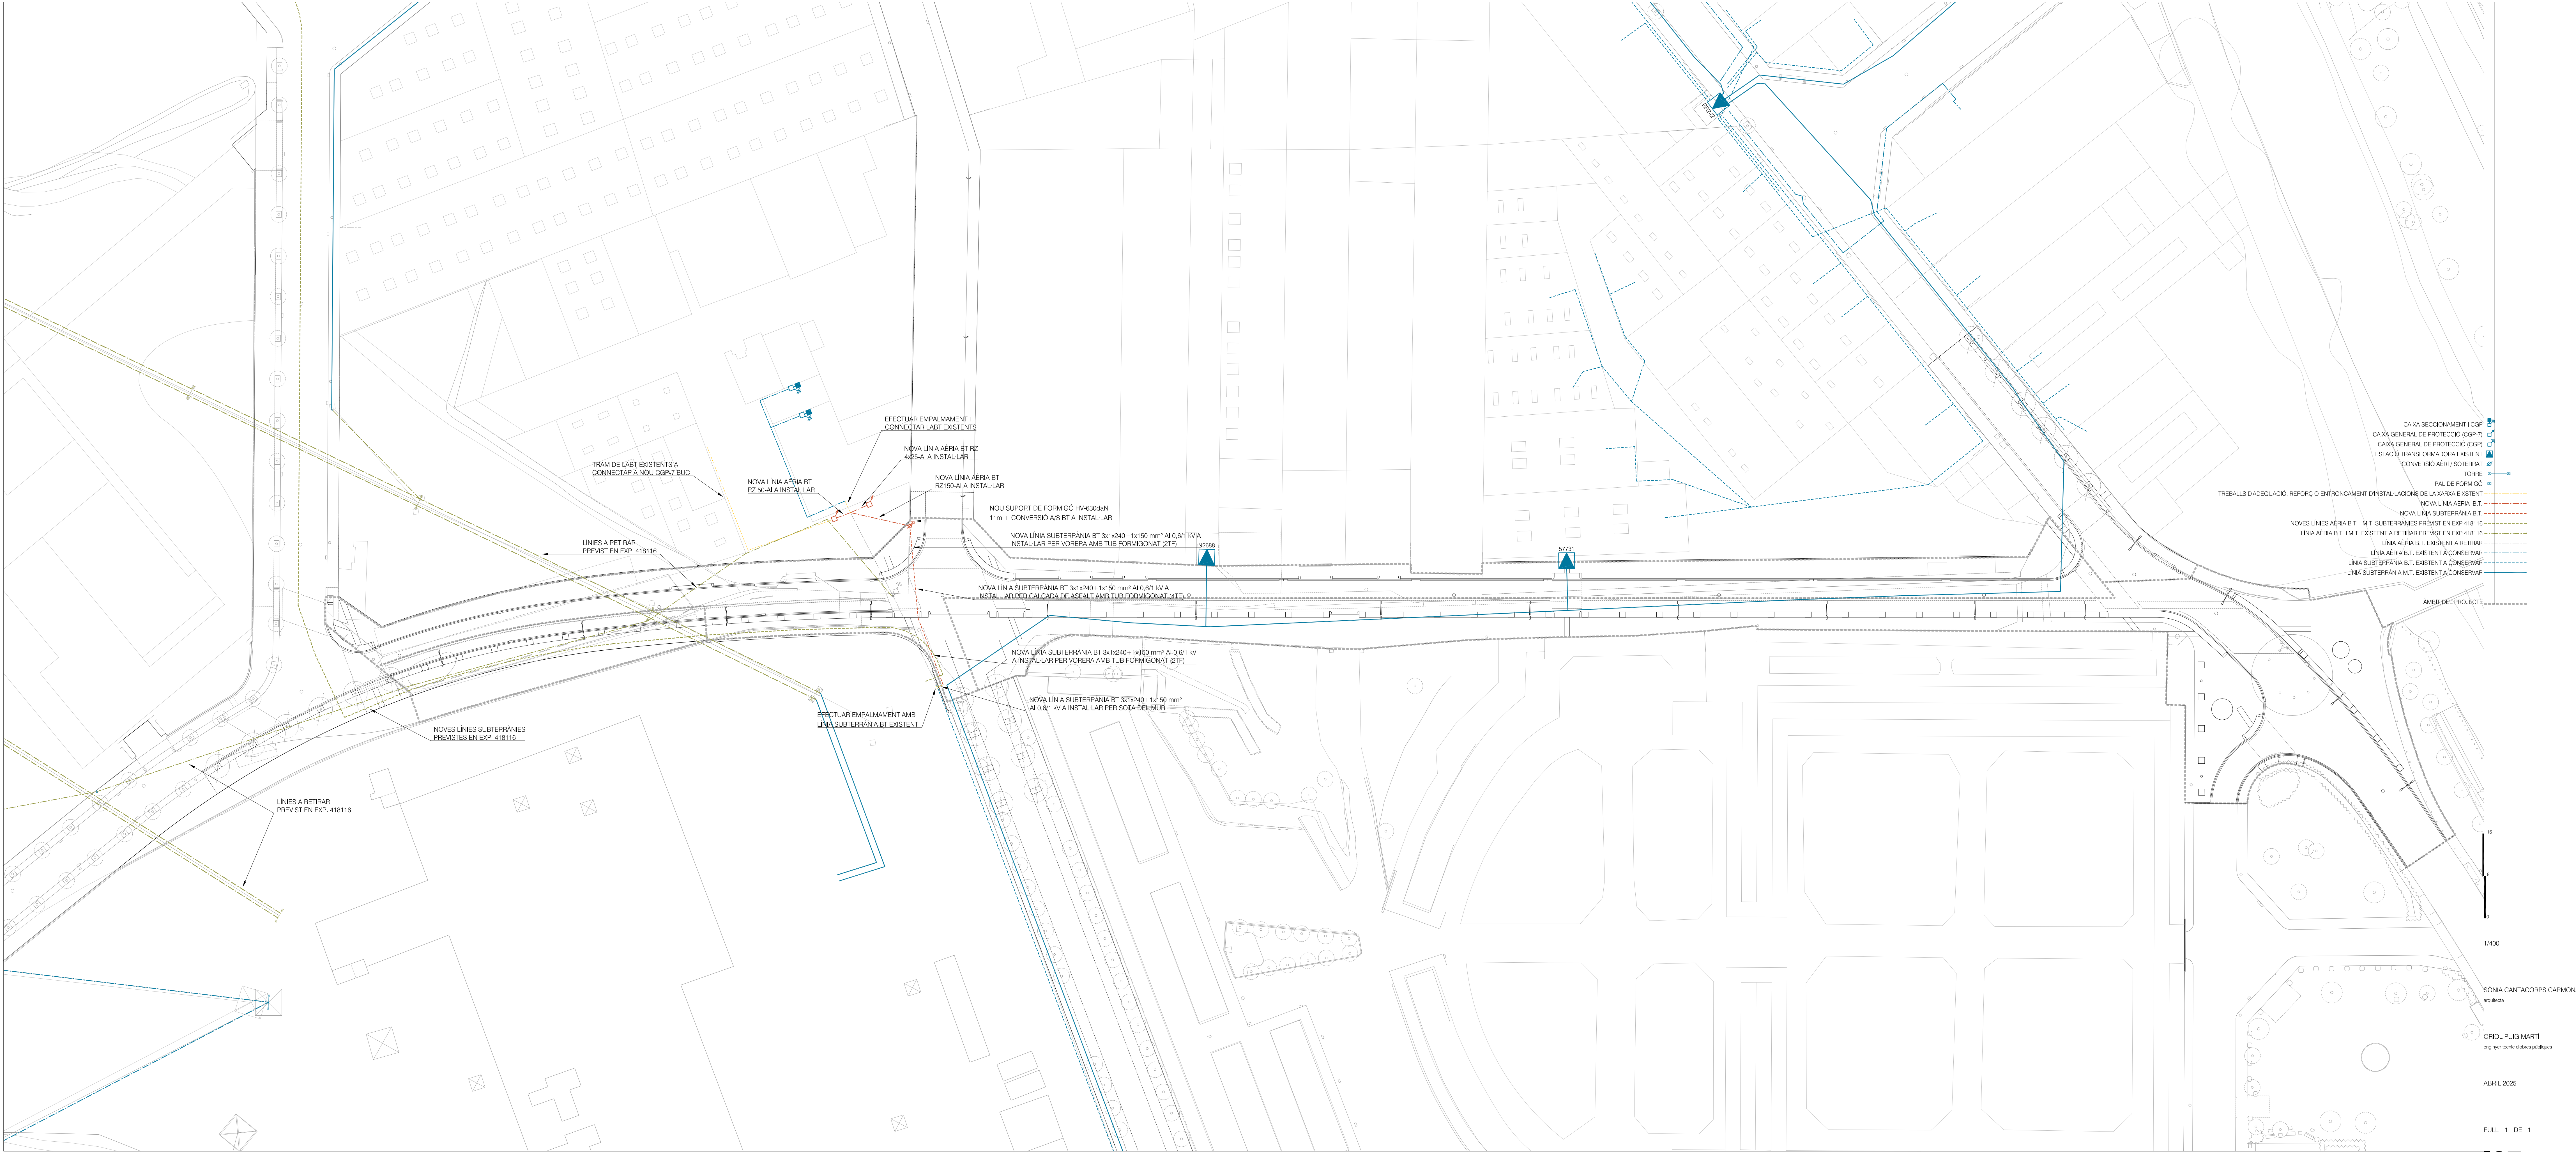



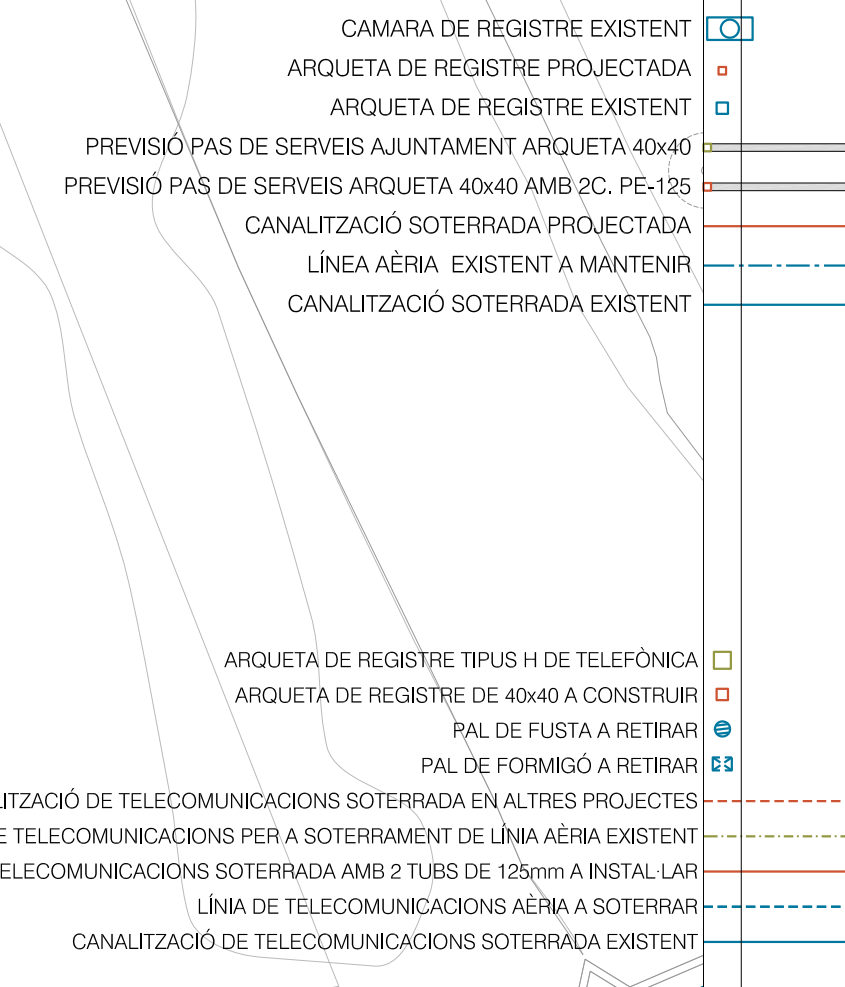



ESCOMESA A MANTENIR
CONDUCCIÓ MITJA PRESSIÓ EXISTENT A MANTENIR
CONDUCCIÓ ALTA PRESSIÓ EXISTENT A MANTENIR
ÀMBIT DEL PROJECTE




1/400

SÒNIA CANTACORRPS CARMONA
Projectista

ORIOL PUIG MARTÍ
Enginyer tècnic d'obres públiques

ABRIL 2025


FULL 1 DE 1

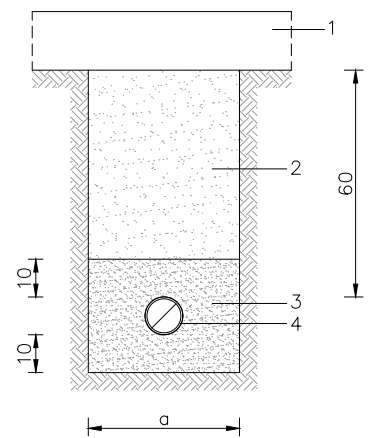

1. FERM
2. TOT-Ú ARTIFICIAL 95% P.N.
3. SORRA
4. CONDUCCIÓ D'AIGUA POTABLE

D01
RASA TIPUS XARXA D'AIGUA POTABLE
EN VORERA - ZONA URBANA

CONDUCCIÓ	AMPLADA RASA
Ø < 110mm	a = 0.30 M
Ø 110cm - 160mm	a = 0.40M
Ø 160cm - 200mm	a = 0.60 M
Ø > 200mm	a = Ø EXT. + 0.60 M

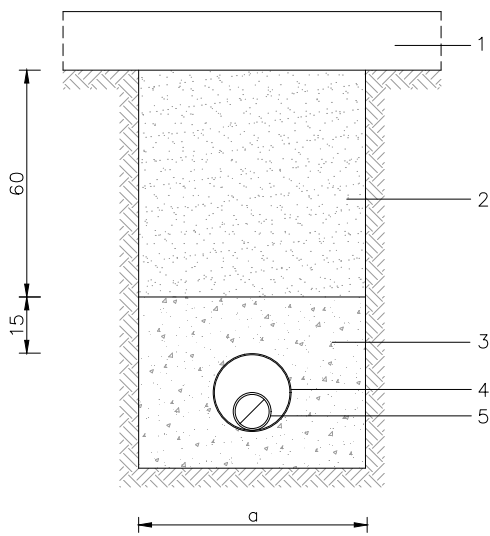


1. FERM
2. PAQUET DE FERM DEL CARRER, BASE GRANULAR TOT-Ú ARTIFICIAL P.M 98%
3. FORMIGÓ EN MASA HM-20N/mm2
4. TUB PROTECCIÓ DE PVC
5. CONDUCCIÓ D'AIGUA

D02
RASA TIPUS XARXA D'AIGUA POTABLE
CREUAMENT DE CALÇADA


CONDUCCIÓ	DIÀMETRE CONDUCCIÓ PROTECCIÓ PVC
Ø < 63 mm	Ø = 160 mm
Ø 75mm - 110mm	Ø = 200 mm
Ø 125mm - 180mm	Ø = 300 mm
Ø > 180mm	Ø = 400 mm

CONDUCCIÓ	AMPLADA RASA
Ø < 200mm	a = 0.60 M
Ø > 200mm	a = Ø EXT. + 0.40 M

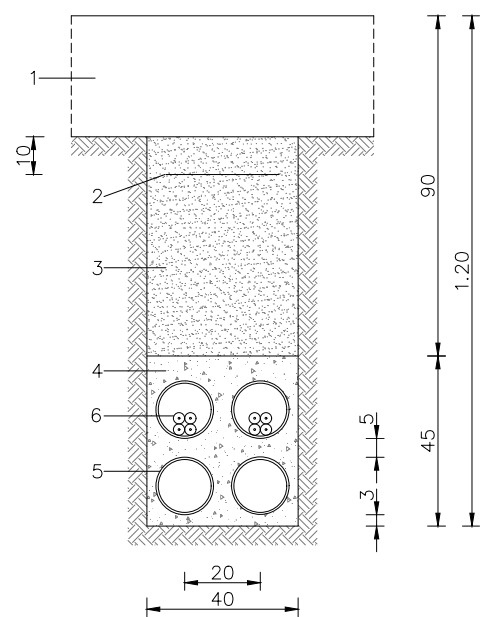


1. FERM
2. CINTA DE PE
3. TOT-Ú ARTIFICIAL COMPACTAT 95% P.N.
4. FORMIGÓ HM-25/P/20/IIa
5. TUB DE PE Ø140mm
6. CABLE SUBTERRANI

D03
RASA TIPUS XARXA ELÈCTRICA LINES B.T.
CREUAMENT DE CALÇADA, CANALITZACIÓ 4c

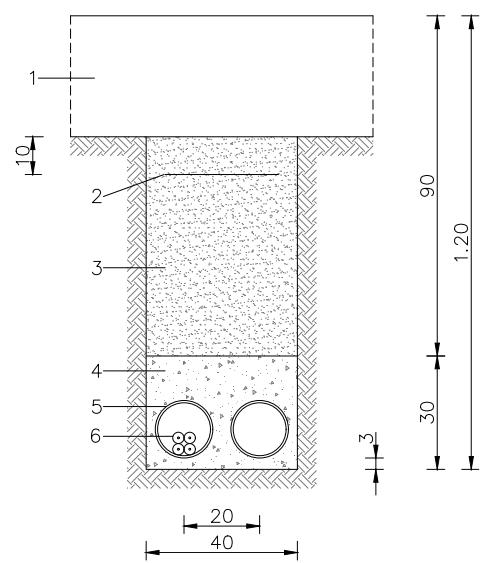


1. FERM
2. CINTA DE PE
3. TOT-Ú ARTIFICIAL COMPACTAT 95% P.N.
4. FORMIGÓ HM-25/P/20/IIa
5. TUB DE PE Ø140mm
6. CABLE SUBTERRANI

D04
RASA TIPUS XARXA ELÈCTRICA LINES B.T.
CREUAMENT DE CALÇADA, CANALITZACIÓ 2c

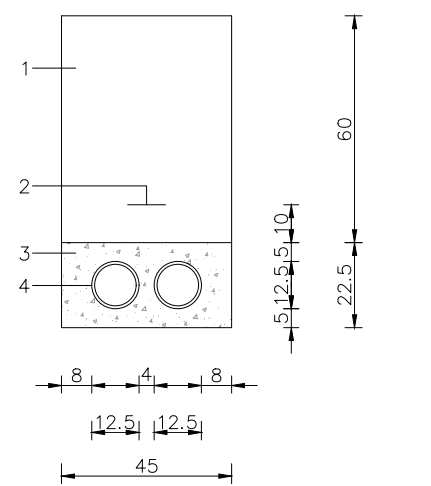


1. EXCAVACIÓ I REBLIMENT DE TERRES
2. CINTA DE SENYALITZACIÓ
3. FORMIGÓ HM-25/P/20/IIa
4. TUB DE POLIETILÈ DOBLE PARET Ø EXT. 125mm

D05
RASA TIPUS XARXA DE TELECOMUNICACIONS,
SECCIÓ CANALITZACIÓ 2c DE 125mm

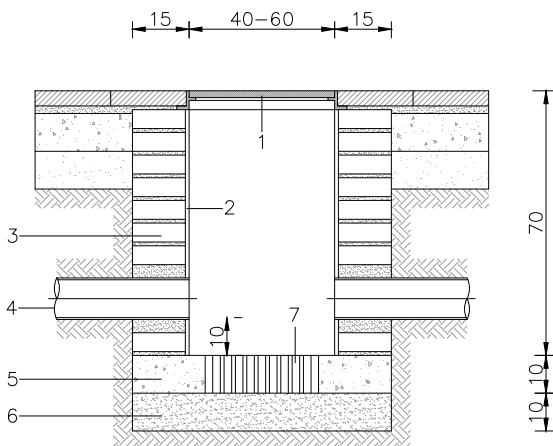


1. CONJUNT MARC I TAPA DE FOSA TIPUS FS-400 (C-250)
2. ARREBOSSAT I LLISCAT AMB MORTER M-7.5
3. PARET DE 15cm TOTXO MASSIS DE 5cm
4. 2 TUBS DE PE DOBLE PARET Ø EXT. 125mm
5. FORMIGÓ HM-25/P/20/IIa
6. SORRA
7. GERO

D06
PERICÓ REGISTRE DE XARXA DE TELECOMUNICACIONS

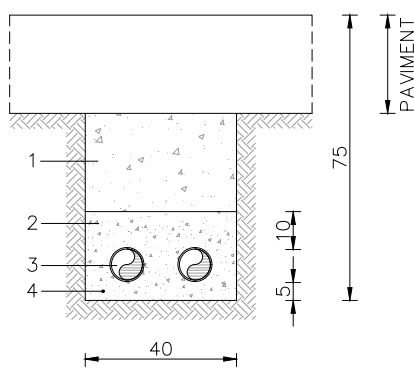


1. TOT-Ú ARTIFICIAL COMPACTAT AL 95% DEL PM
2. SORRA
3. TUBS DE POLIETILÈ DOBLE PARET Ø EXT. 90mm
4. CABLE NU DE COURE DE 35mm2

D07
RASA TIPUS XARXA ENLLUMENAT
PAS DE CABLES SENSE CIRCULACIÓ

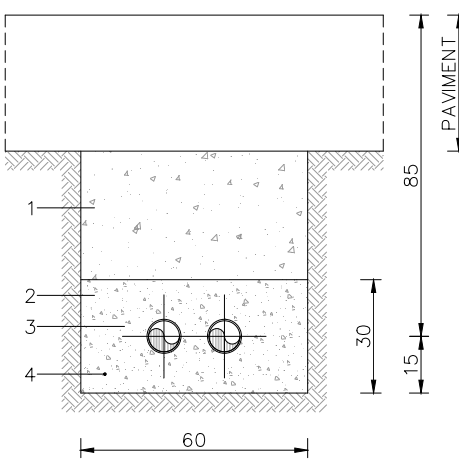

1. TOT-Ú ARTIFICIAL COMPACTAT AL 95% DEL PM
2. FORMIGÓ HM-25/P/20/IIa
3. TUBS DE POLIETILÈ DOBLE PARET Ø EXT. 90mm
4. CABLE NU DE COURE DE 35mm2

D08
RASA TIPUS XARXA ENLLUMENAT
PAS DE CABLES AMB CIRCULACIÓ

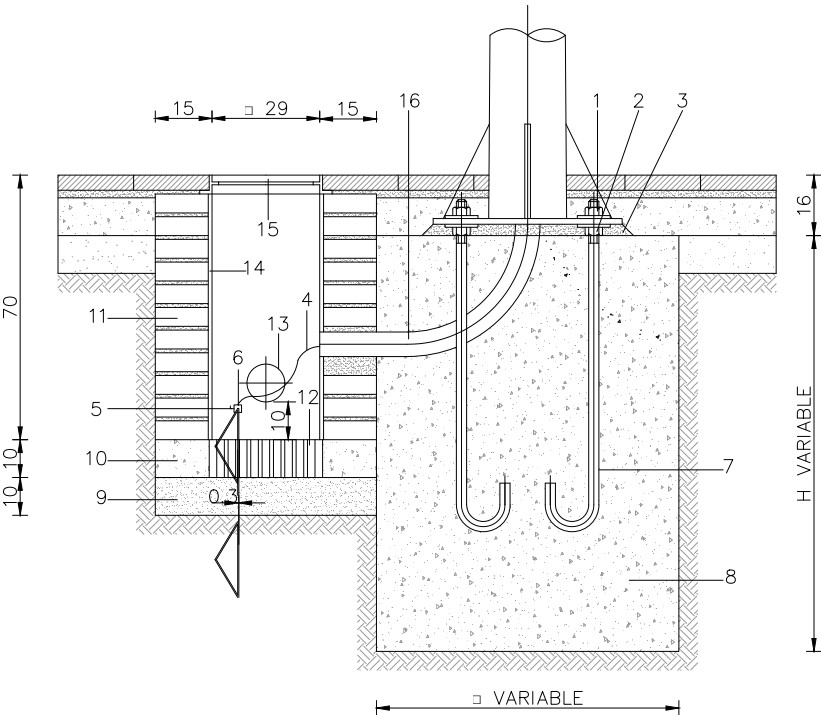

D09
ANCORATGE COLUMNA-ARQUETA

1. FEMELLES SUPERIORS SUBJECTACIÓ
2. FEMELLES INFERIORS ANIVELLAMENT
3. OMPLERT AMB FORMIGÓ HM-20/P/20/IIa UN COP ANIVELLAT EL SUPORT
4. TUB PVC CORRUGAT Ø15mm
5. CABLE NU DE COURE DE 35mm2
6. PLACA PRESA DE TERRA
7. PERN D'ACER F-111 UNE 36011
8. FORMIGÓ HM-25/P/20/IIa
9. SORRA
10. FORMIGÓ HM-25/P/20/IIa
11. PARET DE TOTXO MASSIS DE 15x30x5cm
12. GERO
13. TUB POLIETILÈ DOBLE PARET Ø90
14. ARREBOSSAT I LLISCAT AMB MORTER M 7.5
15. CONJUNT MARC I TAPA DE FOSA TIPUS FS-300
16. TUB POLIETILÈ DOBLE PARET Ø100

ALÇADA COLUMNA	4.00m a 6.00m	6.00m a 9.00m	9.00m a 12.00m
DIMENSIONS EXCAVACIÓ	600x600x800	800x800x1000	800x800x1200
DIMENSIONS MASSIS FORMIGÓ	600x600x600	800x800x800	800x800x1000
VOLUM EXCAVACIÓ	0.288 m3	0.640 m3	0.768 m3
VOLUM MASSIS FORMIGÓ	0.216 m3	0.512 m3	0.640 m3

0.8

0.4

0

A3 1/40


A1 1/20


SÒNIA CANTACORPS CARMONA
arquitecta

ORIOL PUIG MARTÍ
enginyer tècnic d'obres públiques

ABRIL 2025

FULL 1 DE 1

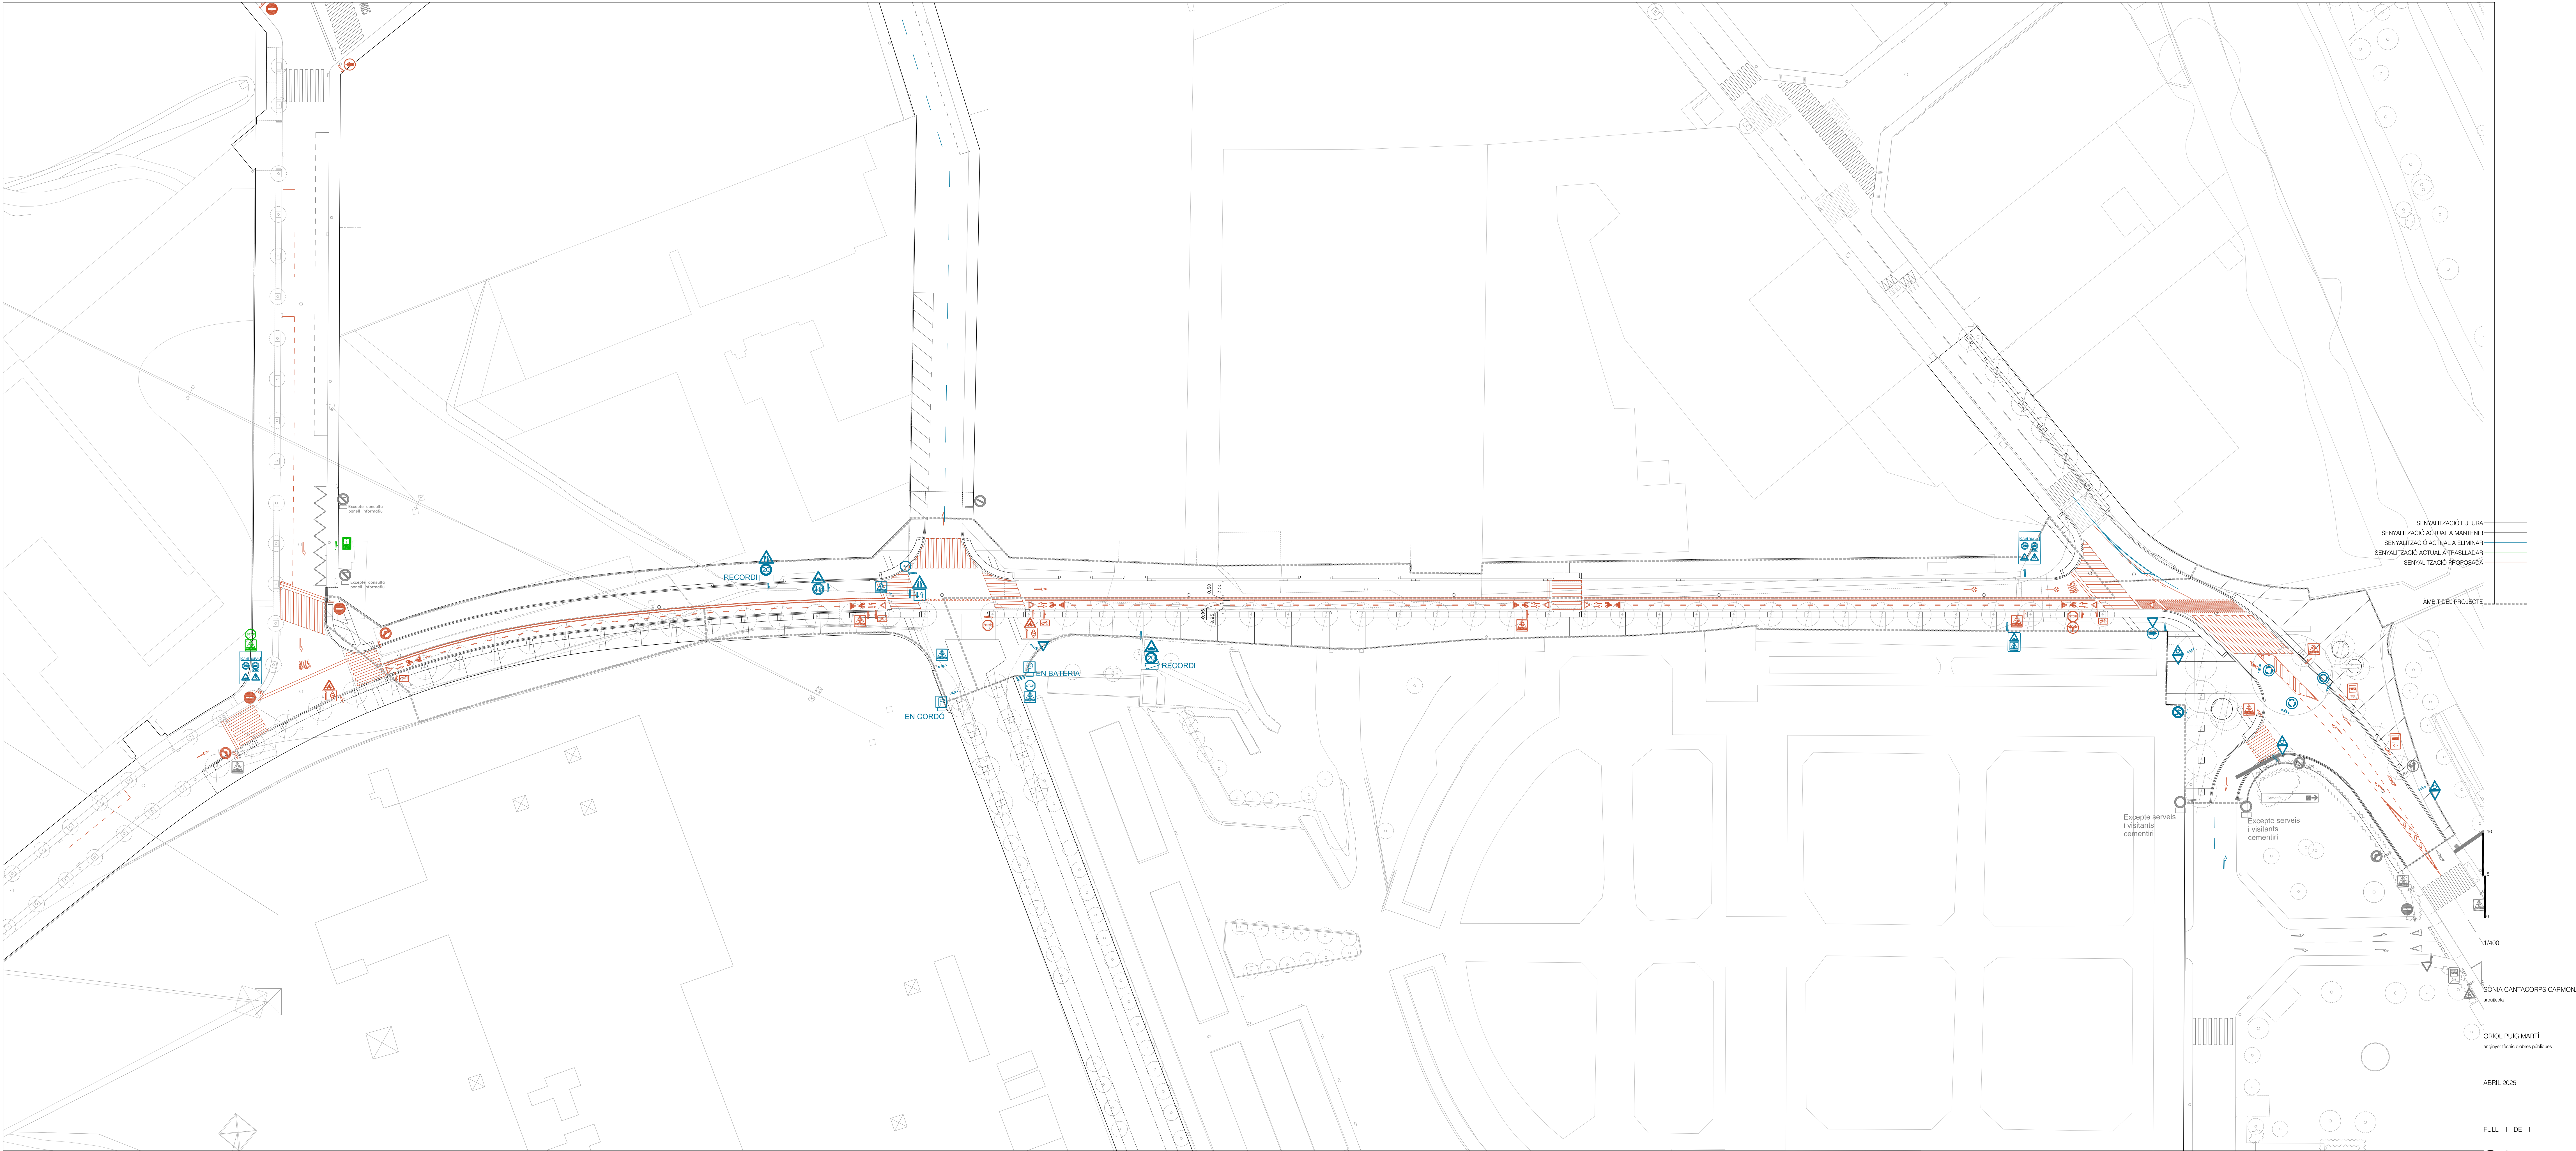

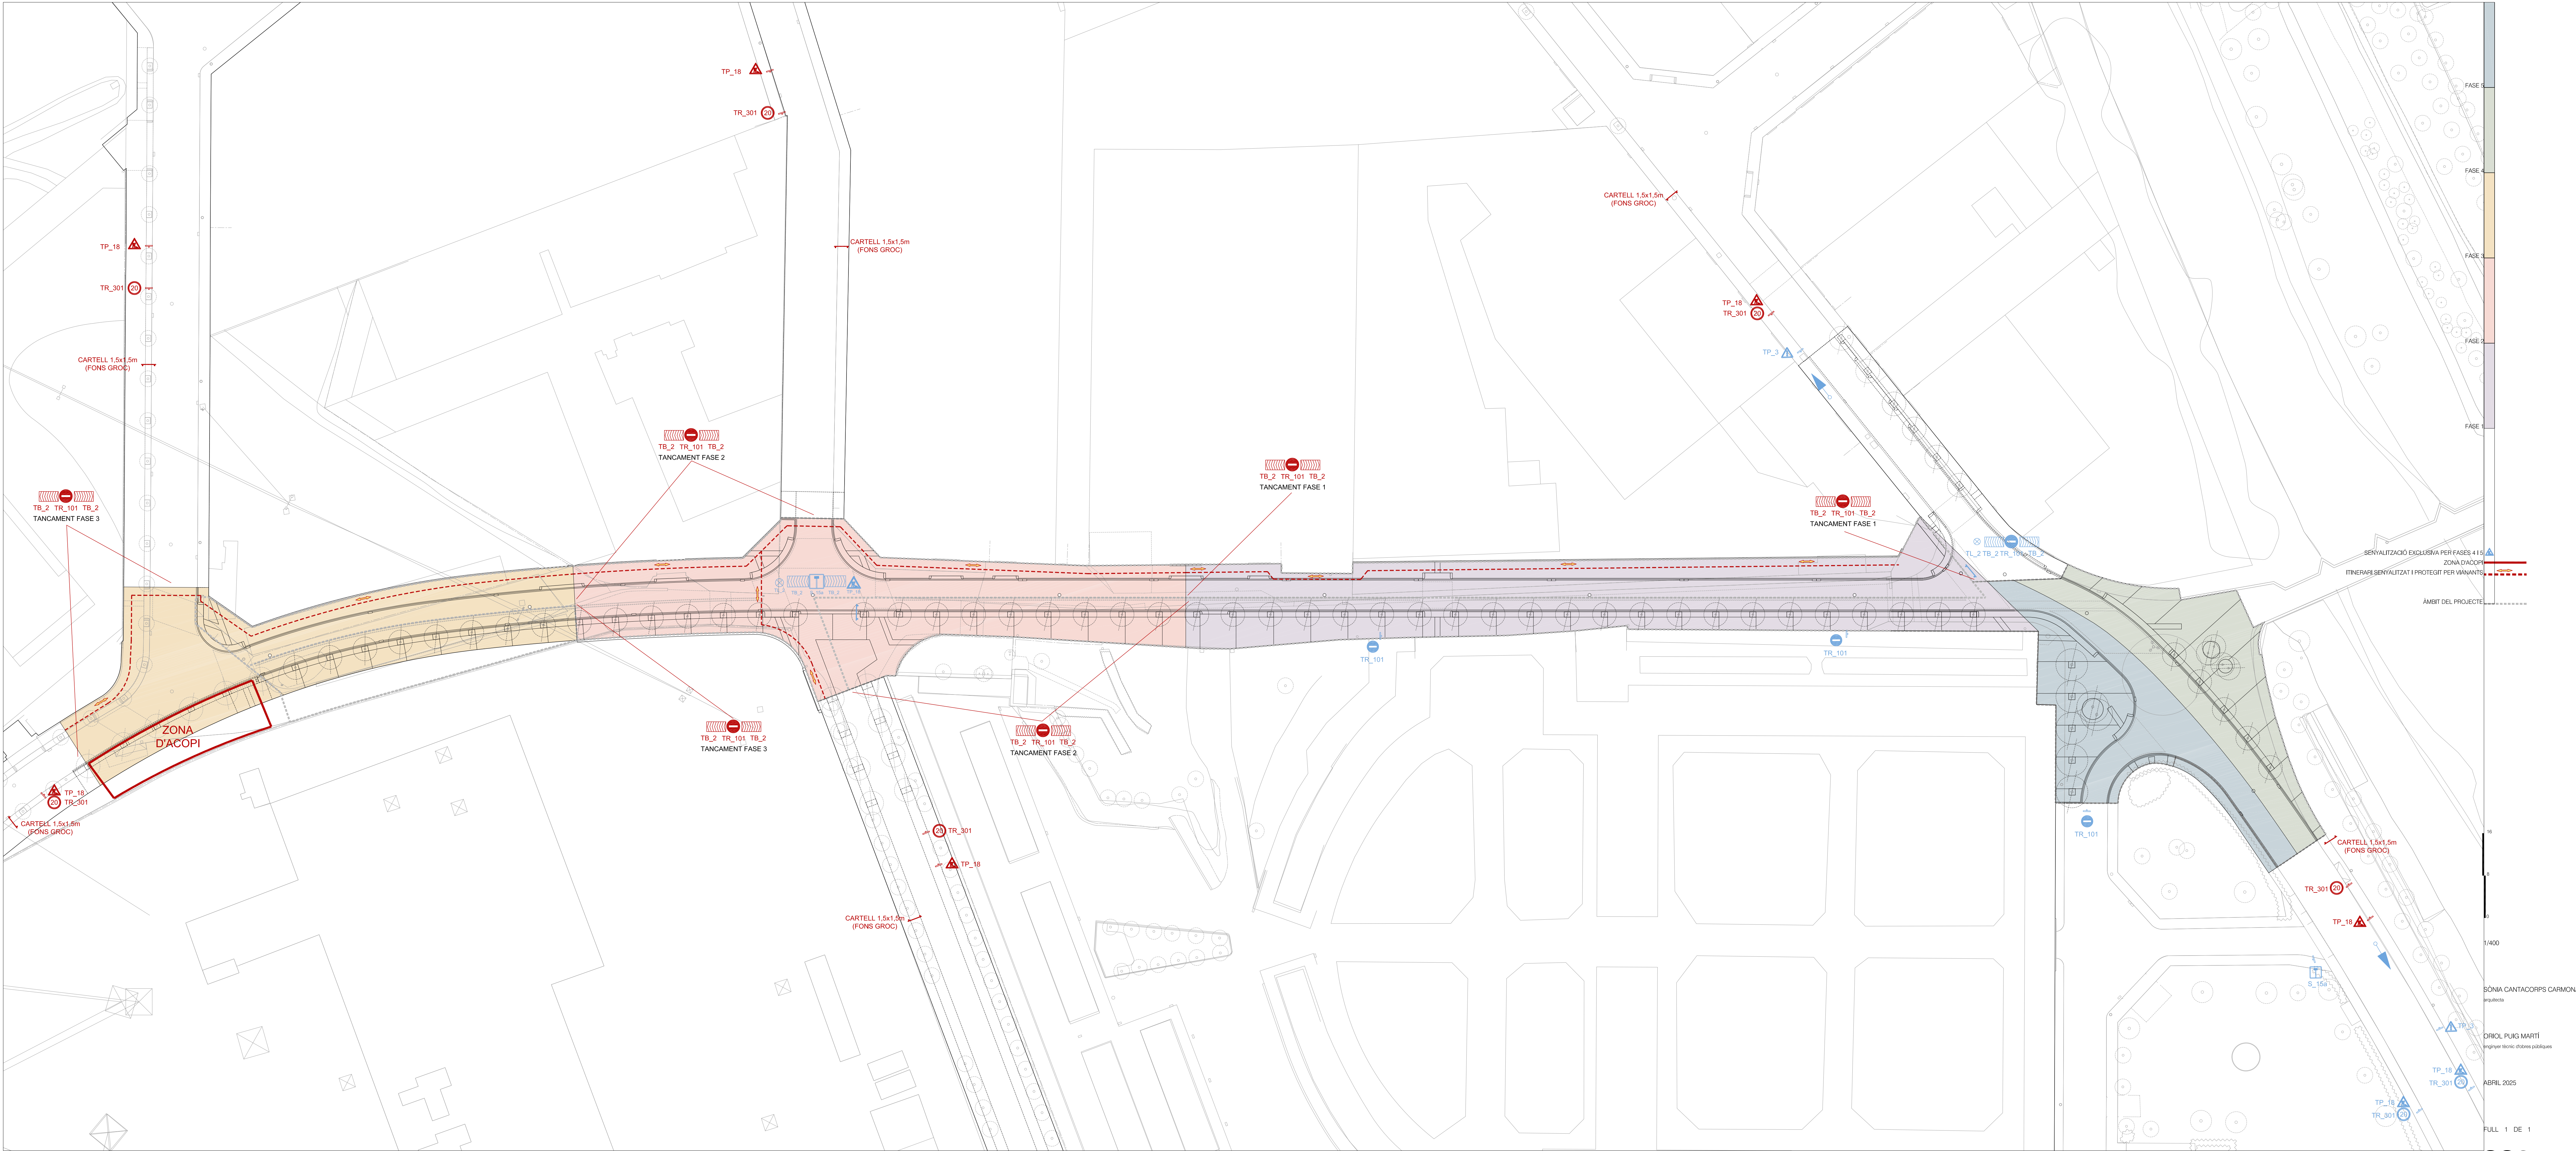

POU 2301

PROJECTE D'OBRA ORDINÀRIA
URBANITZACIÓ CAMÍ DE RAJADELL