

LLEGGENDA

	ÀMBIT DEL PROJECTE
	DESMUNT
	TERRAPLÈ

PROMOTOR: JUNTA DE COMPENSACIÓ DEL PARC TECNOLÒGIC DEL BAGES


PROJECTE: MODIFICACIÓ DEL PROJETE D'URBANITZACIÓ DEL PARC TECNOLÒGIC DEL BAGES T.M. DE MANRESA

CONSULTOR: **berrysar** enginyeria + consultoria
 JOSEP PINÓS I ALSEDA
 Enginyer de Carrers, Canals i Ports

ESCALA A3: 1/1000
 ESCALA GRÀFICA: 0 5.0 15.0 25.0 m

TÍTOL DEL PLANOL: SUPERPOSICIÓ PLANTA

DATA: FEBRER 2023
 N. PLANOL: 05
 ARXIU: 05_Superposicio_P.dwg
 FULL: 03
 DE: 04

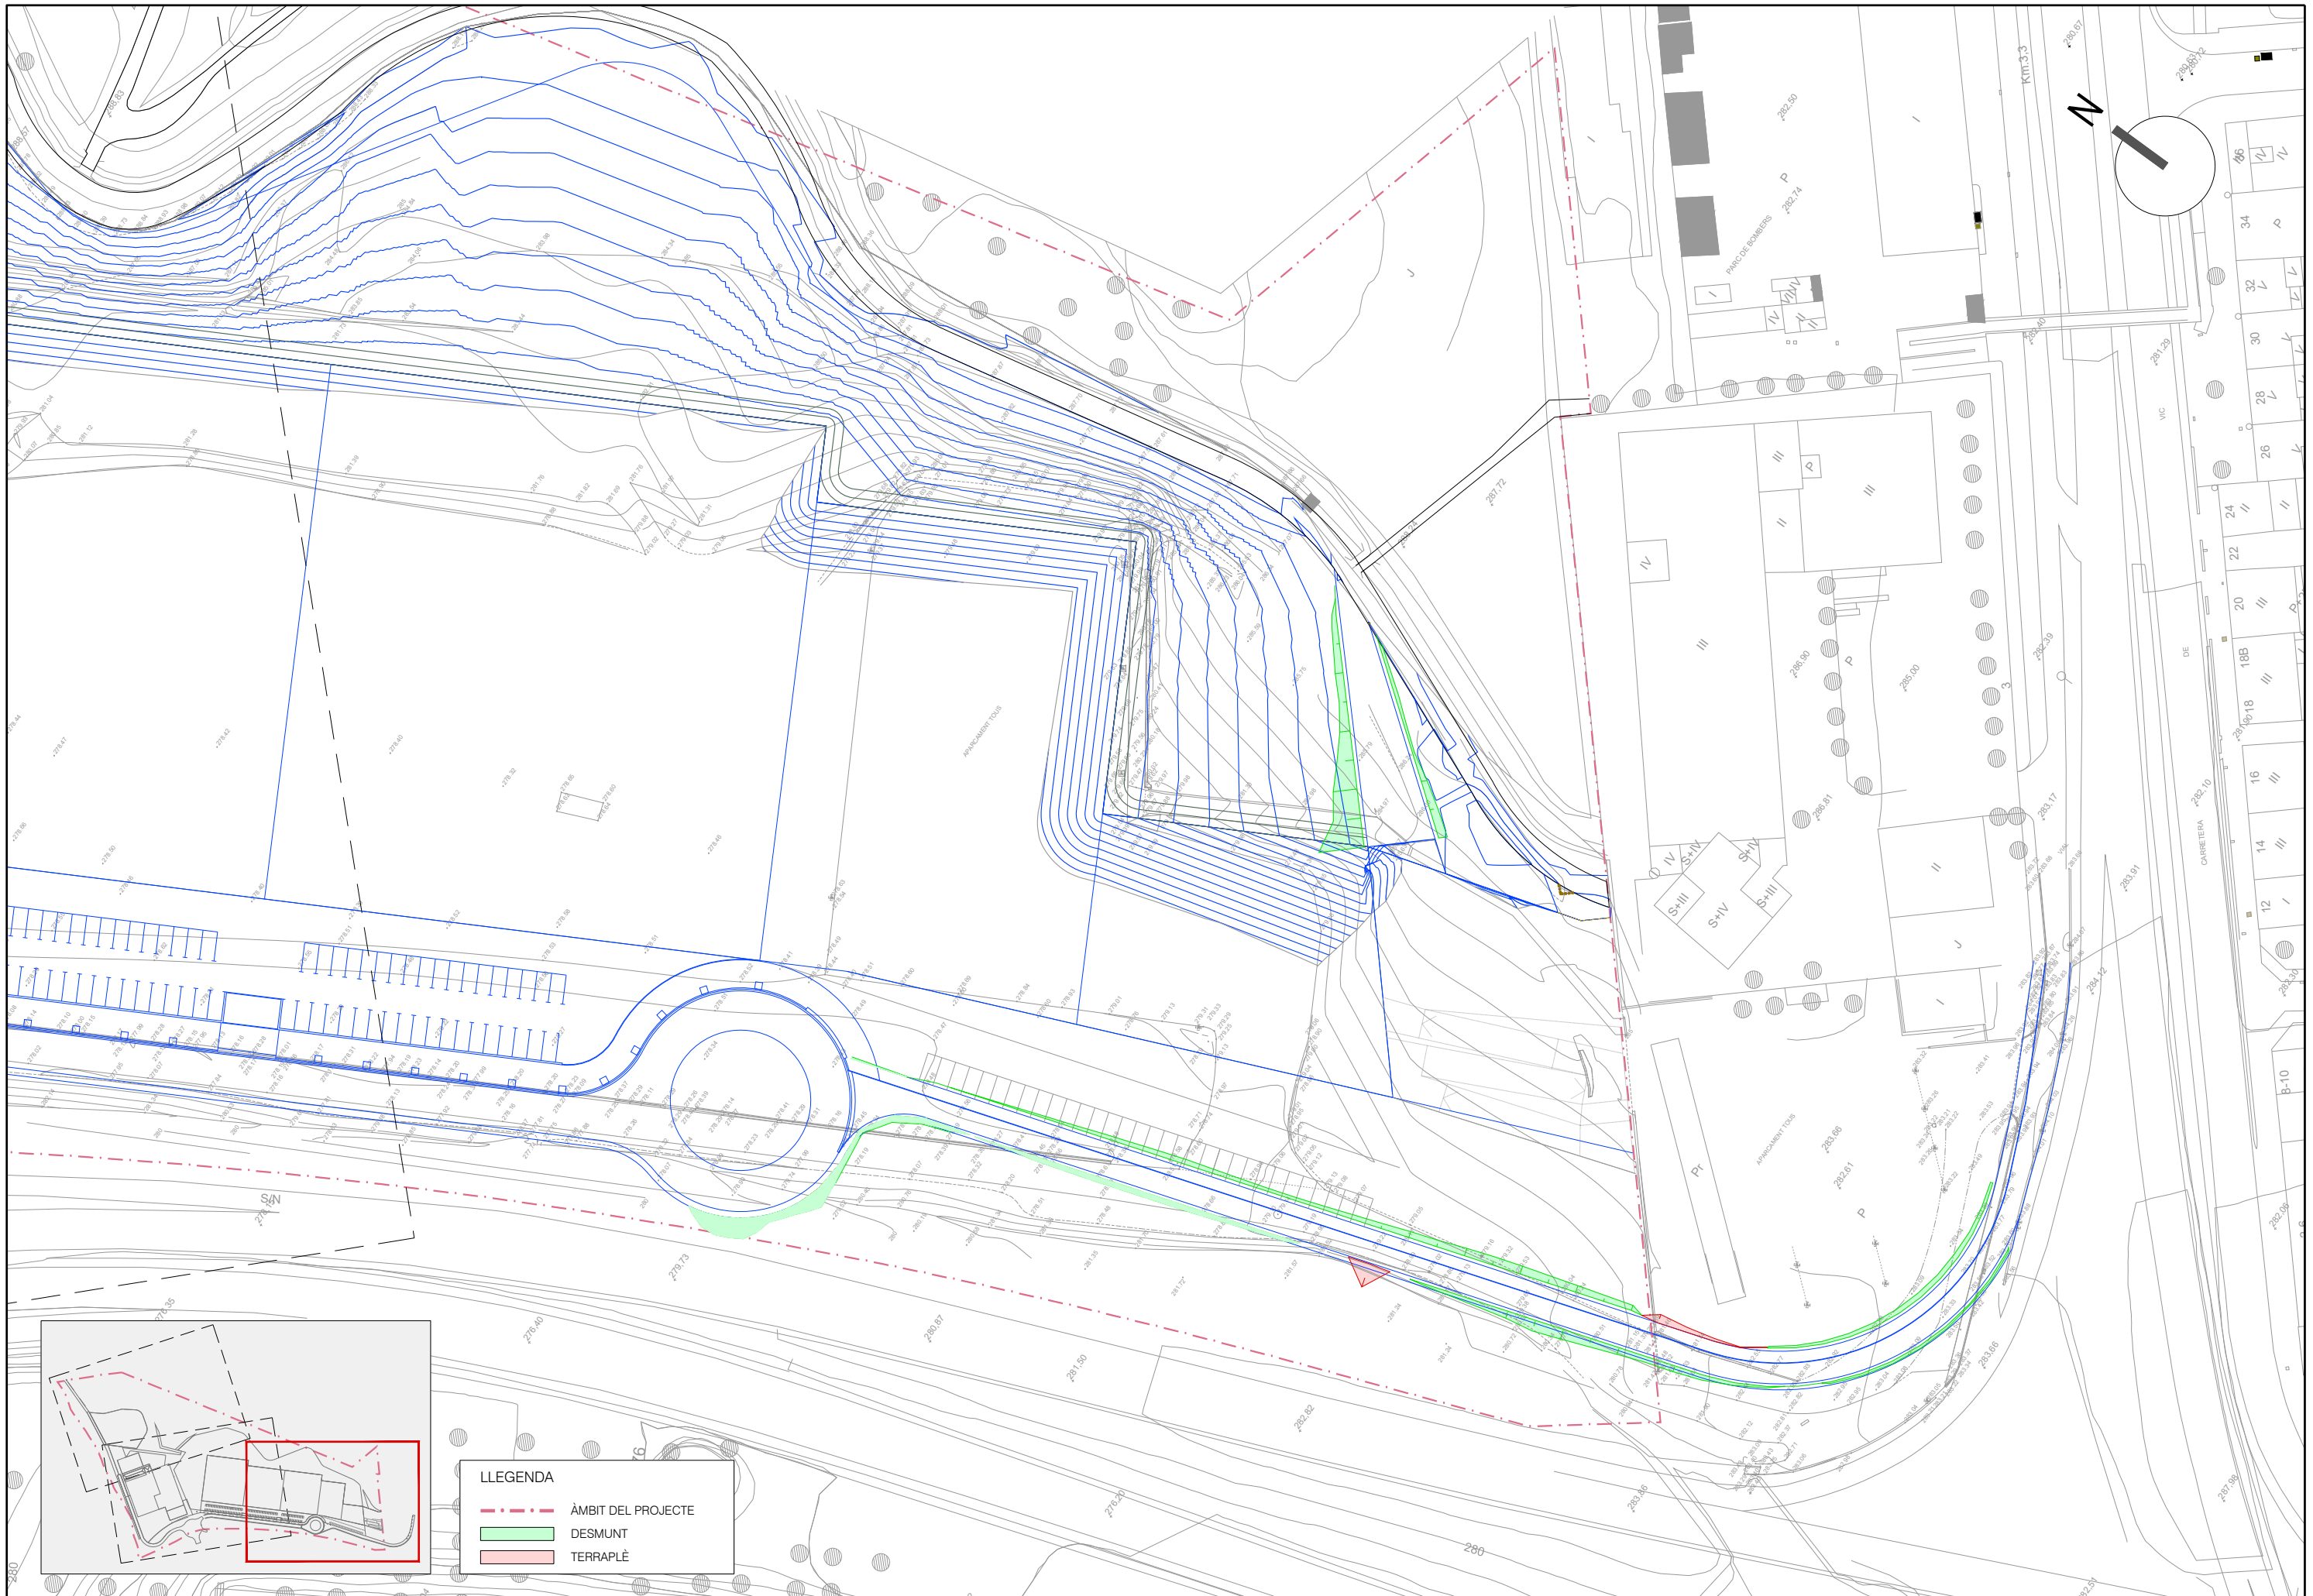

LLEGENDA

	ÀMBIT DEL PROJECTE
	DESMUNT
	TERRAPLÉ

PROMOTOR:
**JUNTA DE COMPENSACIÓ DEL
 PARC TECNOLÒGIC DEL BAGES**

PROJECTE:
**MODIFICACIÓ DEL PROJETE D'URBANITZACIÓ
 DEL PARC TECNOLÒGIC DEL BAGES
 T.M. DE MANRESA**

CONSULTOR:
berrysar
 enginyeria + consultoria
 JOSEP PINÓS I ALSEDA
 Enginyer de Camions, Carreus i Ports

ESCALA A3:
 1/1000
 ESCALA GRÀFICA:
 0 5.0 15.0 25.0 m

TÍTOL DEL PLANOL:
**SUPERPOSICIÓ
 PLANTA**

DATA: FEBRER 2023
 ARXIU: 05_Superposicio_P.dwg
 N. PLANOL: 05
 FULL: 04
 DE: 04



PROMOTOR: JUNTA DE COMPENSACIÓ DEL PARC TECNOLÒGIC DEL BAGES

PROJECTE: MODIFICACIÓ DEL PROJETE D'URBANITZACIÓ DEL PARC TECNOLÒGIC DEL BAGES T.M. DE MANRESA

CONSULTOR: **berrysar** enginyeria + consultoria
 JOSEP PINÓS I ALSEDA
 Enginyer de Camins, Canals i Ports


ESCALA A3: 1/1000
 ESCALA GRÀFICA: 0 5.0 15.0 25.0 m

TÍTOL DEL PLANOL: URBANITZACIÓ PLANTA

DATA: FEBRER 2023
 ARXIU: 06_urbanitzacio_P.dwg
 N. PLANOL: 06
 FULL: 01
 DE: 04



LLEGENDA
 - - - - - ÀMBIT DEL PROJECTE

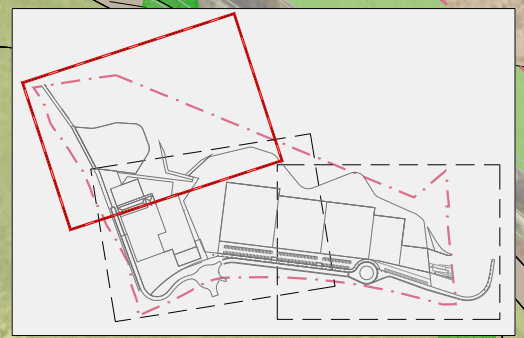

PROMOTOR:
 JUNTA DE COMPENSACIÓ DEL
 PARC TECNOLÒGIC DEL BAGES

PROJECETE:
 MODIFICACIÓ DEL PROJETE D'URBANITZACIÓ
 DEL PARC TECNOLÒGIC DEL BAGES
 T.M. DE MANRESA

CONSULTOR:
berrysar
 enginyeria + consultoria
 JOSEP PINÓS I ALSEDA
 Enginyer de Camins, Canals i Ports


ESCALA A3:
 1/1000
 ESCALA GRÀFICA:
 0 5.0 15.0 25.0 m

TÍTOL DEL PLANOL:
 URBANITZACIÓ
 PLANTA

DATA: FEBRER 2023
 N. PLANOL: 06
 ARXIU: 06_urbanitzacio_P.dwg
 FULL: 02
 DE: 04



LLEGENDA
 - - - - - ÀMBIT DEL PROJECTE

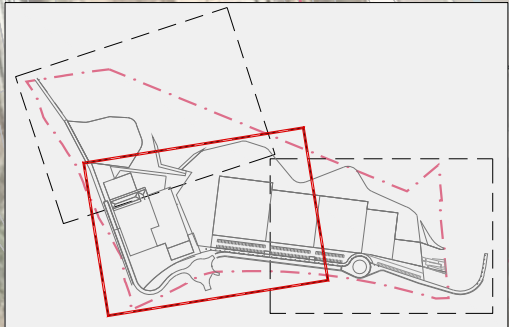

PROMOTOR:
 JUNTA DE COMPENSACIÓ DEL
 PARC TECNOLÒGIC DEL BAGES

PROJECTE:
 MODIFICACIÓ DEL PROJETE D'URBANITZACIÓ
 DEL PARC TECNOLÒGIC DEL BAGES
 T.M. DE MANRESA

CONSULTOR:
berrysar
 enginyeria + consultoria
 JOSEP PINÓS I ALSEDA
 Enginyer de Carrera, Censat i Portat


ESCALA A3:
 1/1000
 ESCALA GRÀFICA:
 0 5.0 15.0 25.0 m



TÍTOL DEL PLANOL:
 URBANITZACIÓ
 PLANTA

DATA: FEBRER 2023
 N. PLANOL: 06
 ARXIU: 06_urbanitzacio_P.dwg
 FULL: 03
 DE: 04



LLEGENDA
 - - - - - ÀMBIT DEL PROJECTE

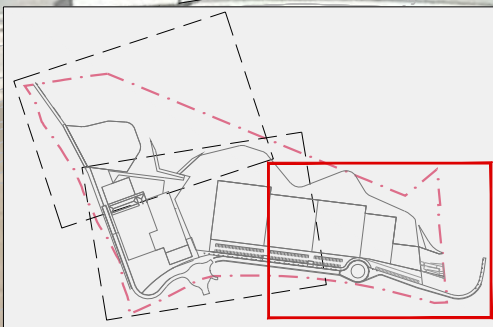

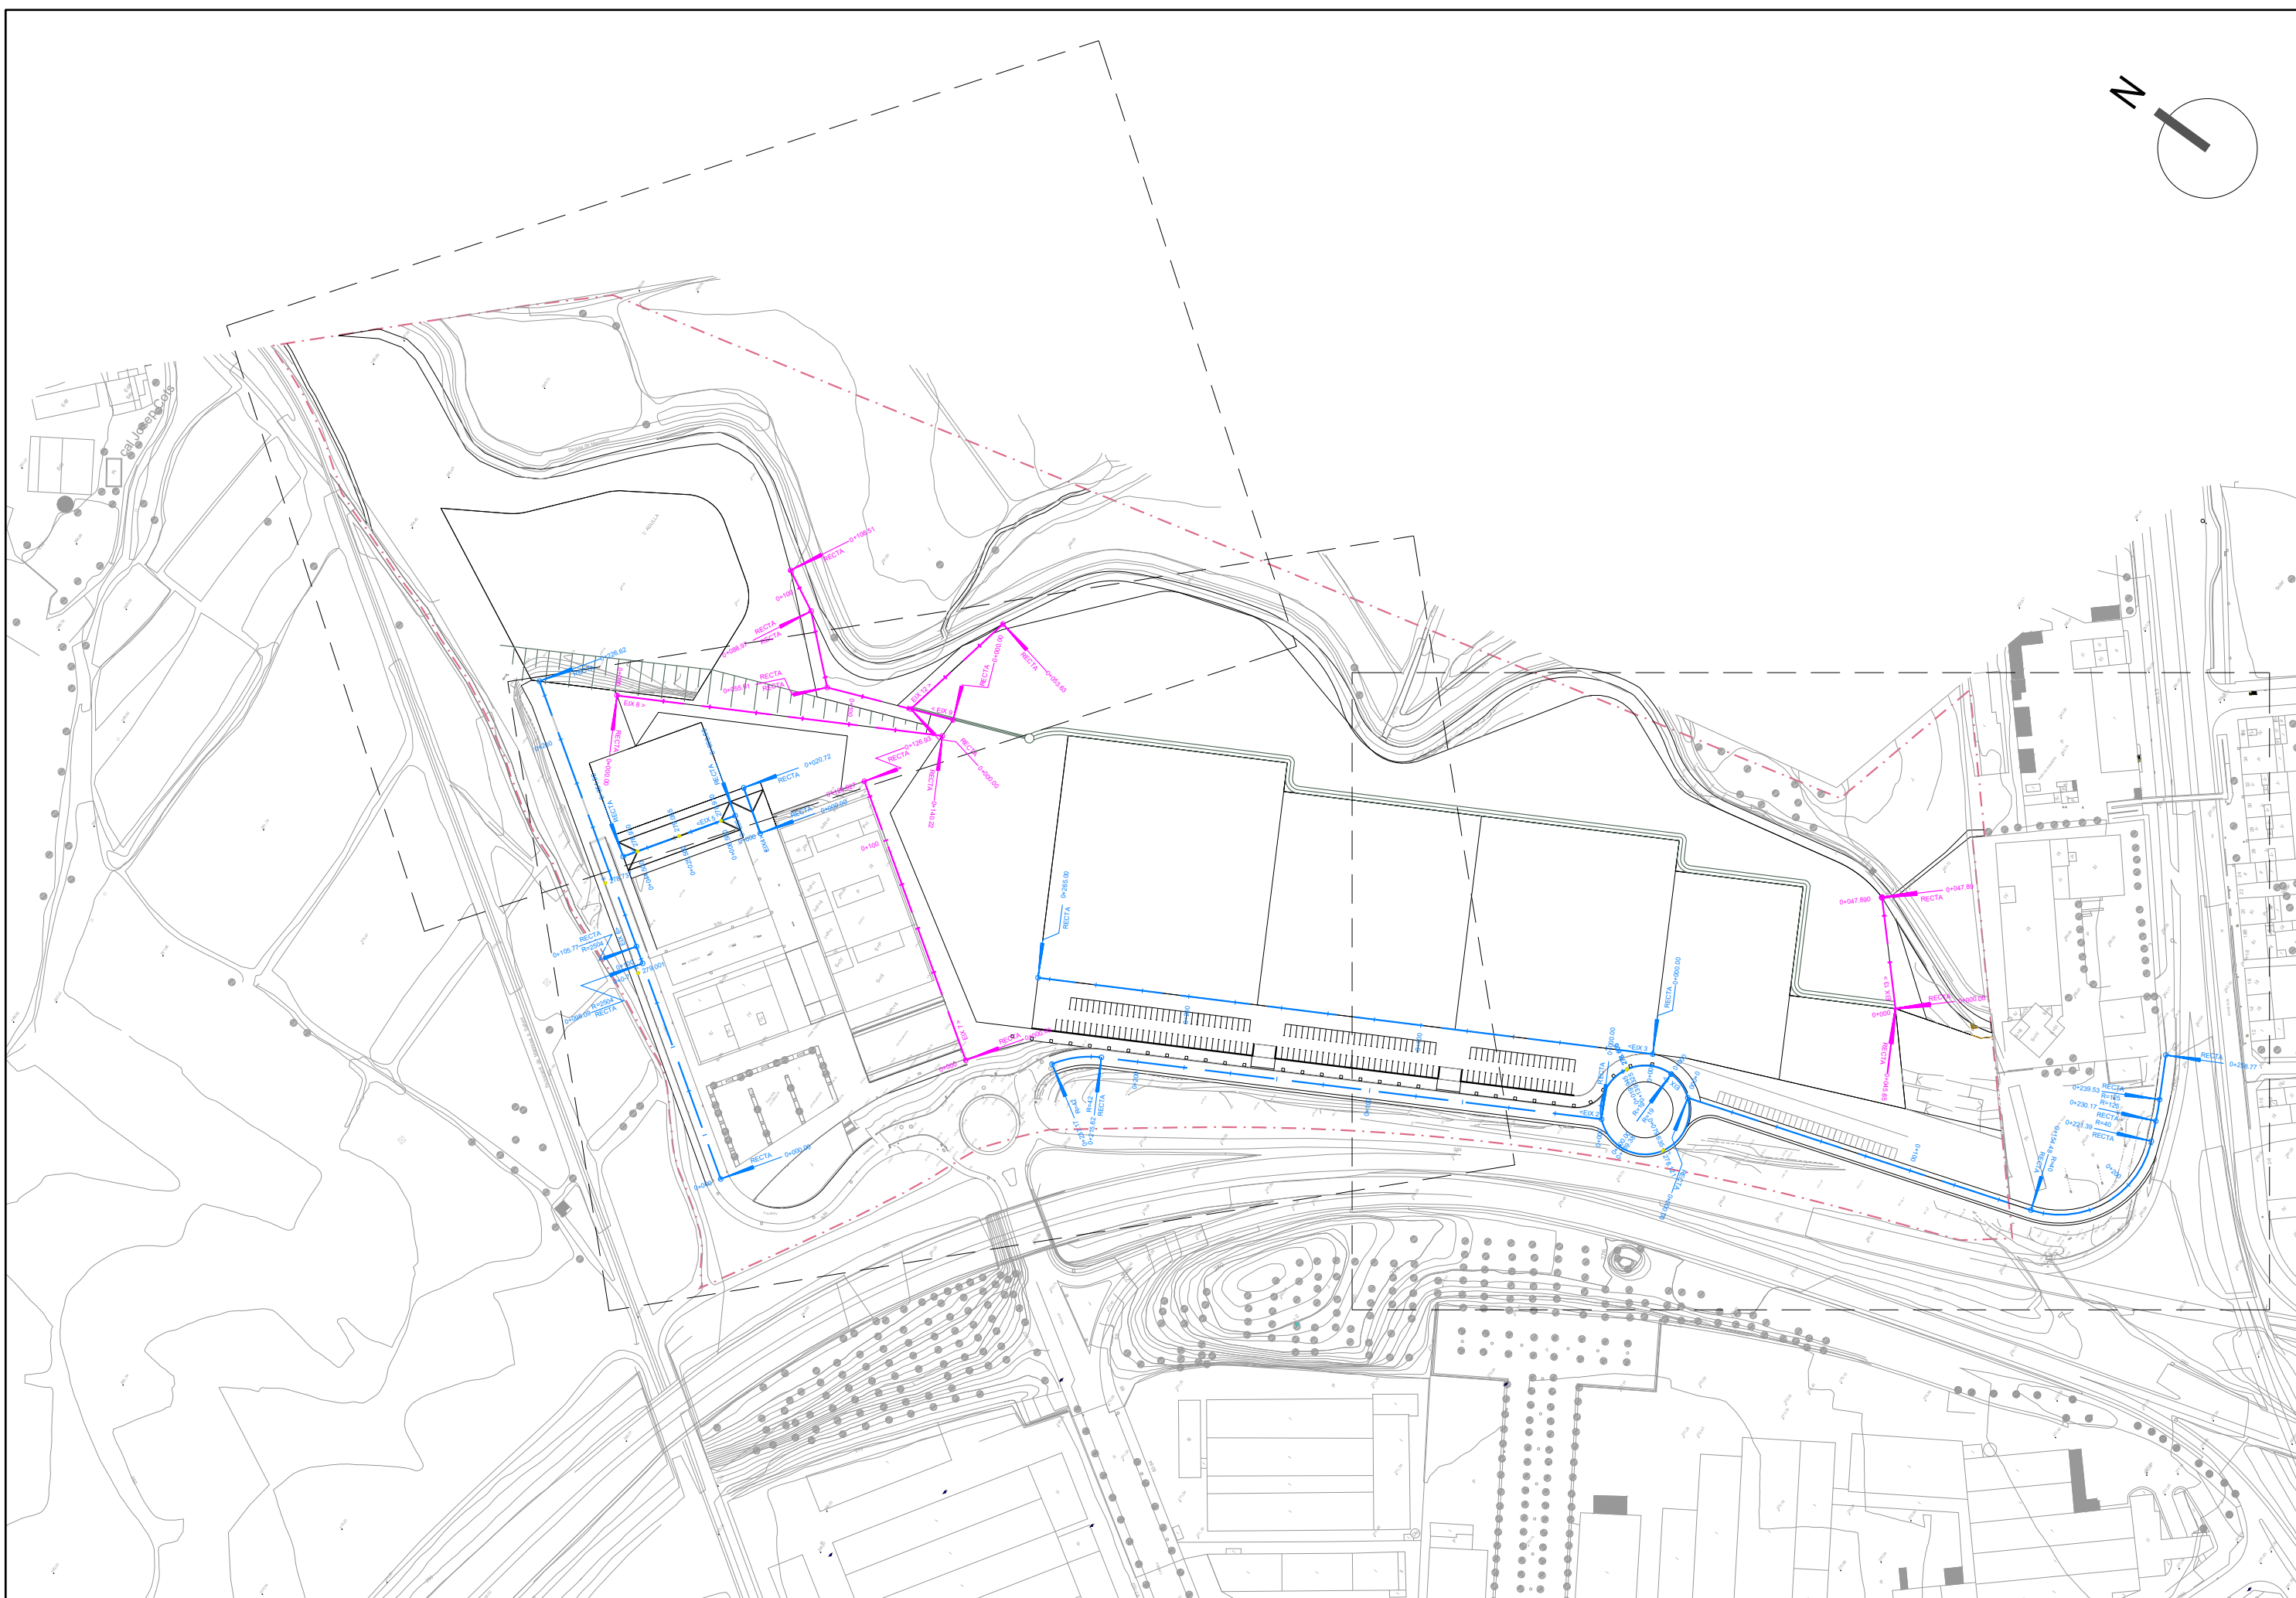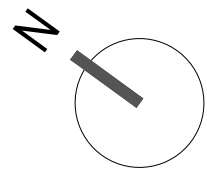

PROMOTOR: JUNTA DE COMPENSACIÓ DEL PARC TECNOLÒGIC DEL BAGES


PROJECTE: MODIFICACIÓ DEL PROJETE D'URBANITZACIÓ DEL PARC TECNOLÒGIC DEL BAGES T.M. DE MANRESA

CONSULTOR: **berrysar** enginyeria + consultoria
JOSEP PINÓS I ALSEDA
Enginyer de Camins, Canals i Ports

ESCALA A3: 1/1000
ESCALA GRÀFICA: 0 5.0 15.0 25.0 m

TÍTOL DEL PLÀNOL: DEFINICIÓ GEOMÈTRICA PLANTA D'EIXOS

DATA: FEBRER 2023
N. PLÀNOL: 07.1
ARXIU: 07_1_EIXOS_P.dwg
FULL: 01
DE: 04

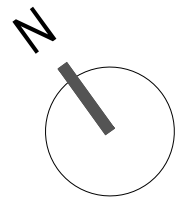

LLEGGENDA
 - - - - - ÀMBIT DEL PROJECTE

PROMOTOR:
 JUNTA DE COMPENSACIÓ DEL
 PARC TECNOLÒGIC DEL BAGES


PROJECTE:
 MODIFICACIÓ DEL PROJETE D'URBANITZACIÓ
 DEL PARC TECNOLÒGIC DEL BAGES
 T.M. DE MANRESA

CONSULTOR:
berrysar
 enginyeria + consultoria
 JOSEP PINÓS I ALSEDA
 Enginyer de Camins, Canals i Ports

ESCALA A3:
 1/1000
 ESCALA GRÀFICA:
 0 5.0 15.0 25.0 m

TÍTOL DEL PLANOL:
 DEFINICIÓ GEOMÈTRICA
 PLANTA D'EIXOS

DATA: FEBRER 2023
 ARXIU: 07_1_EIXOS_P.dwg
 N. PLANOL: 07.1
 FULL: 02
 DE: 04

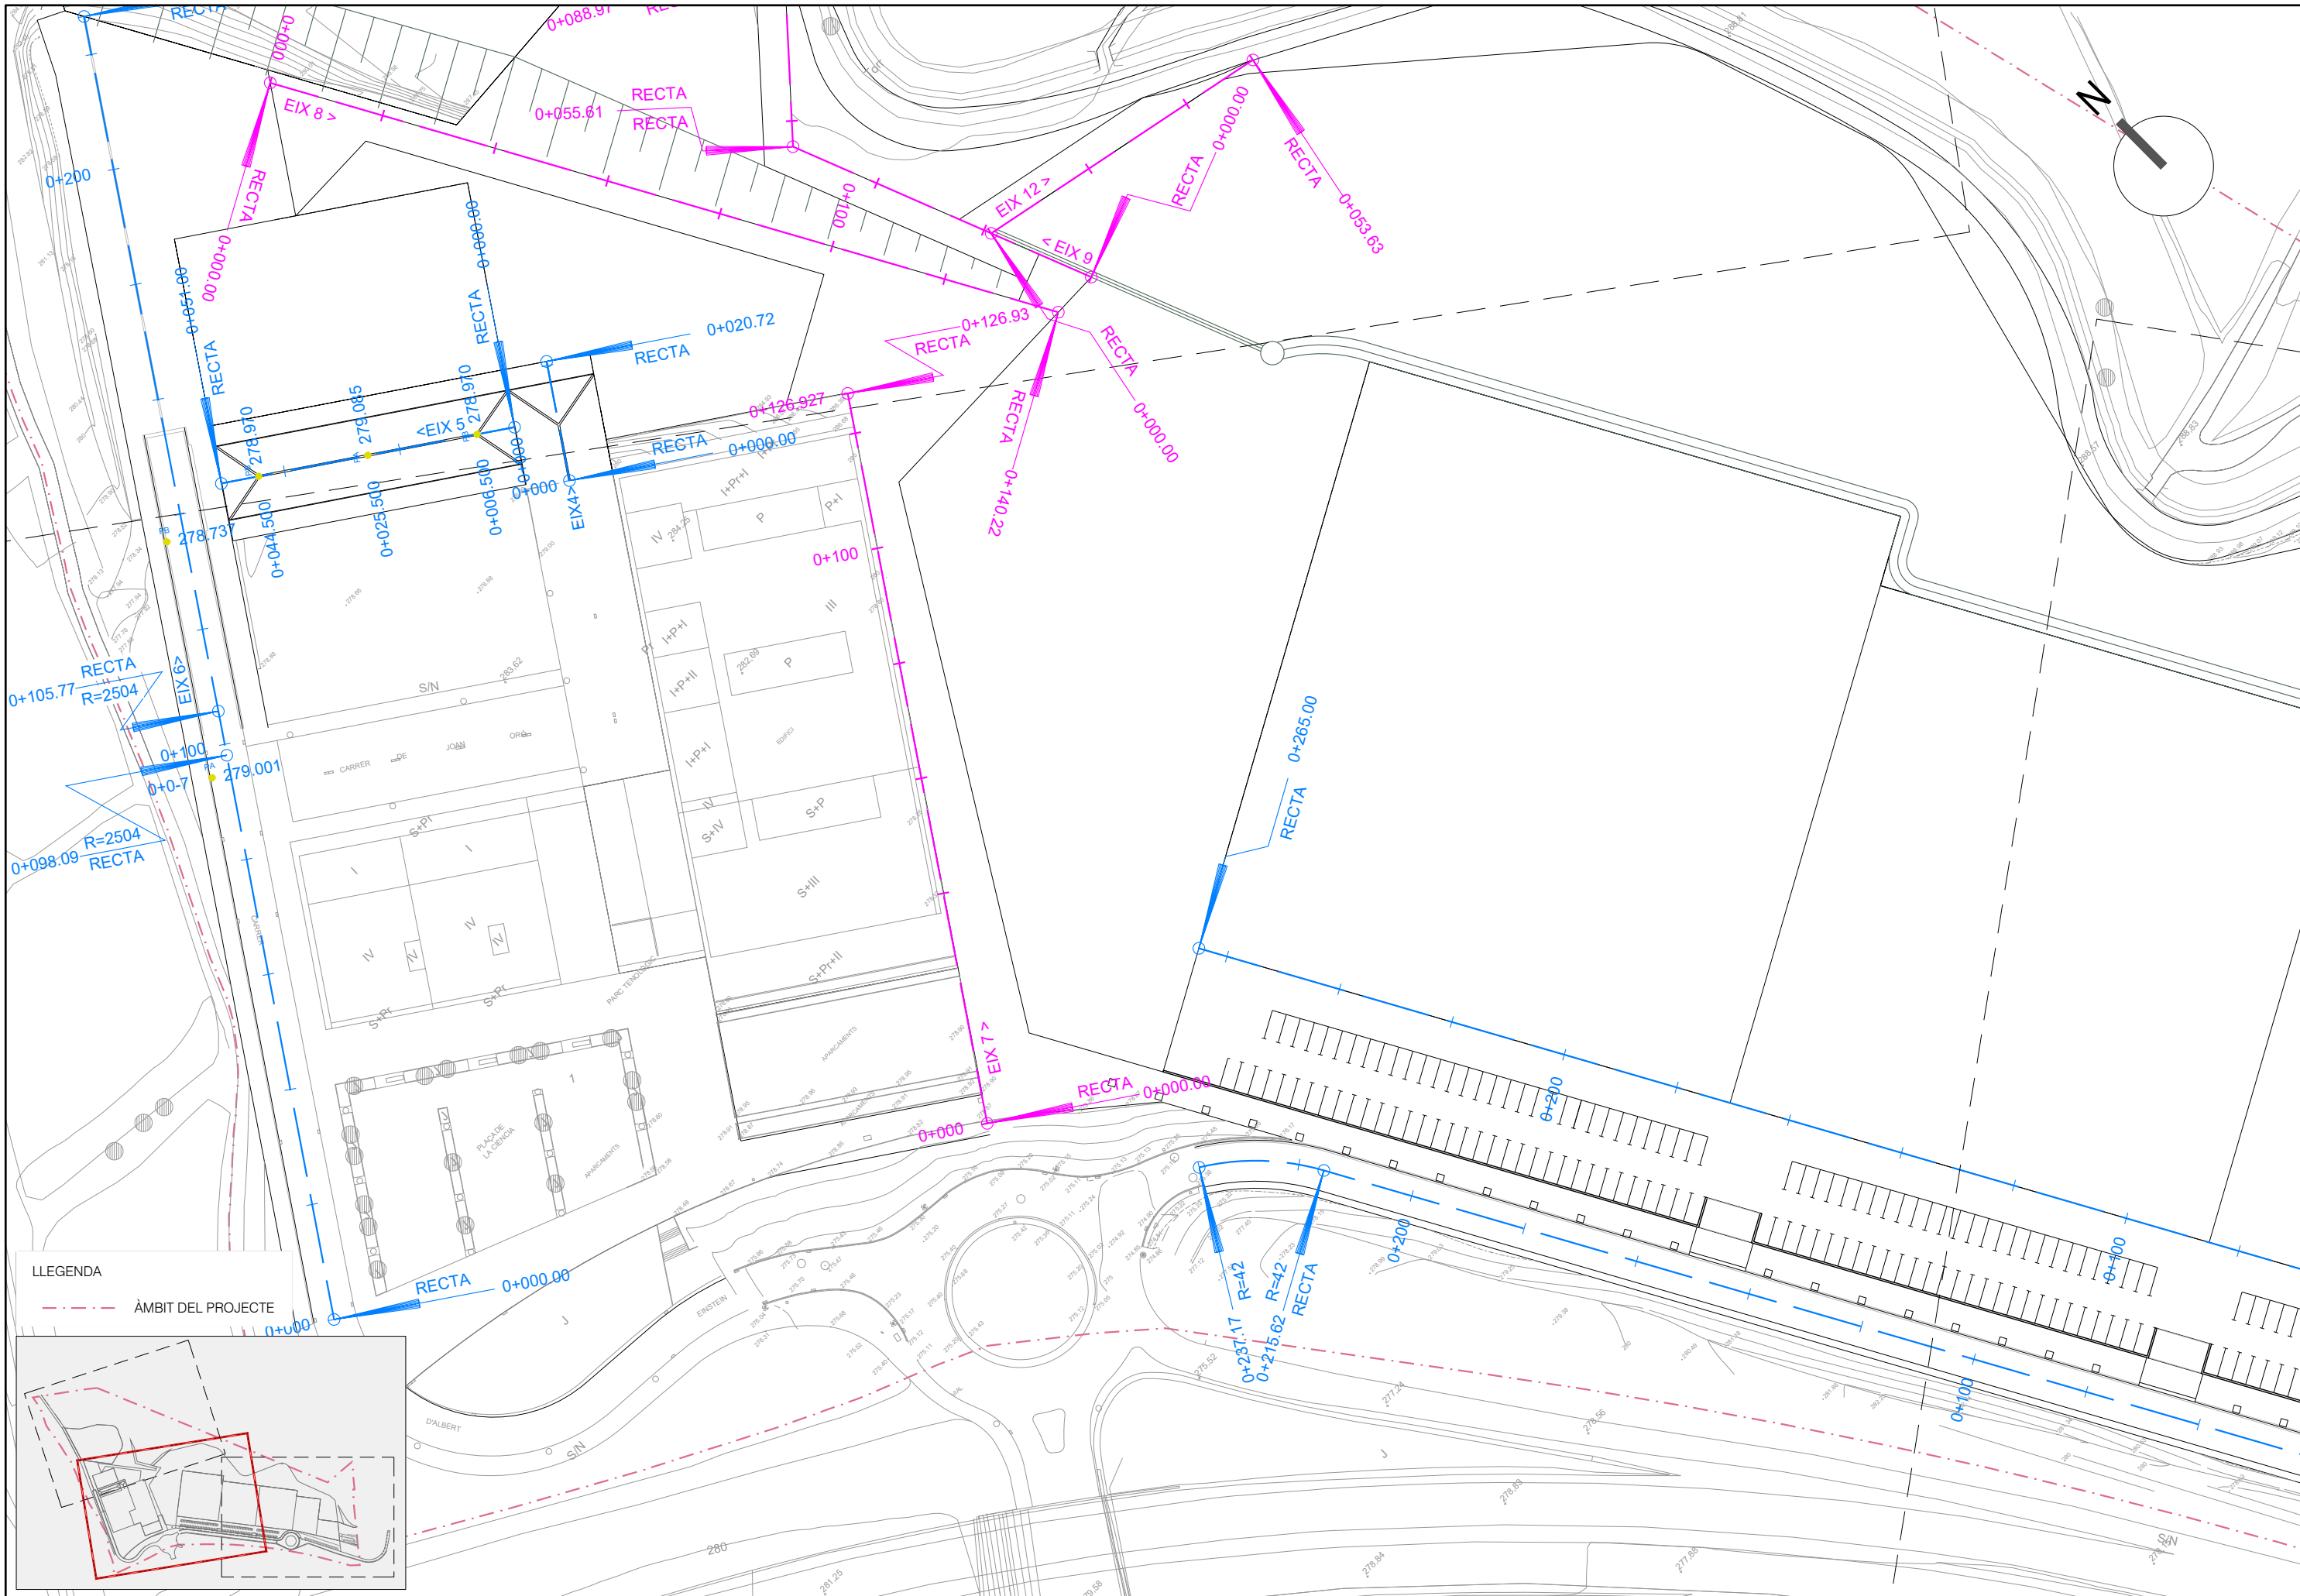

LLEGGENDA

--- ÀMBIT DEL PROJECTE

PROMOTOR: JUNTA DE COMPENSACIÓ DEL PARC TECNOLÒGIC DEL BAGES


PROJECTE: MODIFICACIÓ DEL PROJETE D'URBANITZACIÓ DEL PARC TECNOLÒGIC DEL BAGES T.M. DE MANRESA

CONSULTOR: **berrysar** enginyeria + consultoria
 JOSEP PINÓS I ALSEDA Enginyer de Carrera, Caixa i Ports


ESCALA A3: 1/1000
 ESCALA GRÀFICA: 0 5.0 15.0 25.0 m



TÍTOL DEL PLANOL: DEFINICIÓ GEOMÈTRICA PLANTA D'EIXOS

DATA: FEBRER 2023
 ARXIU: 07_1_EIXOS_P.dwg
 N. PLANOL: 07.1
 FULL: 03
 DE: 04

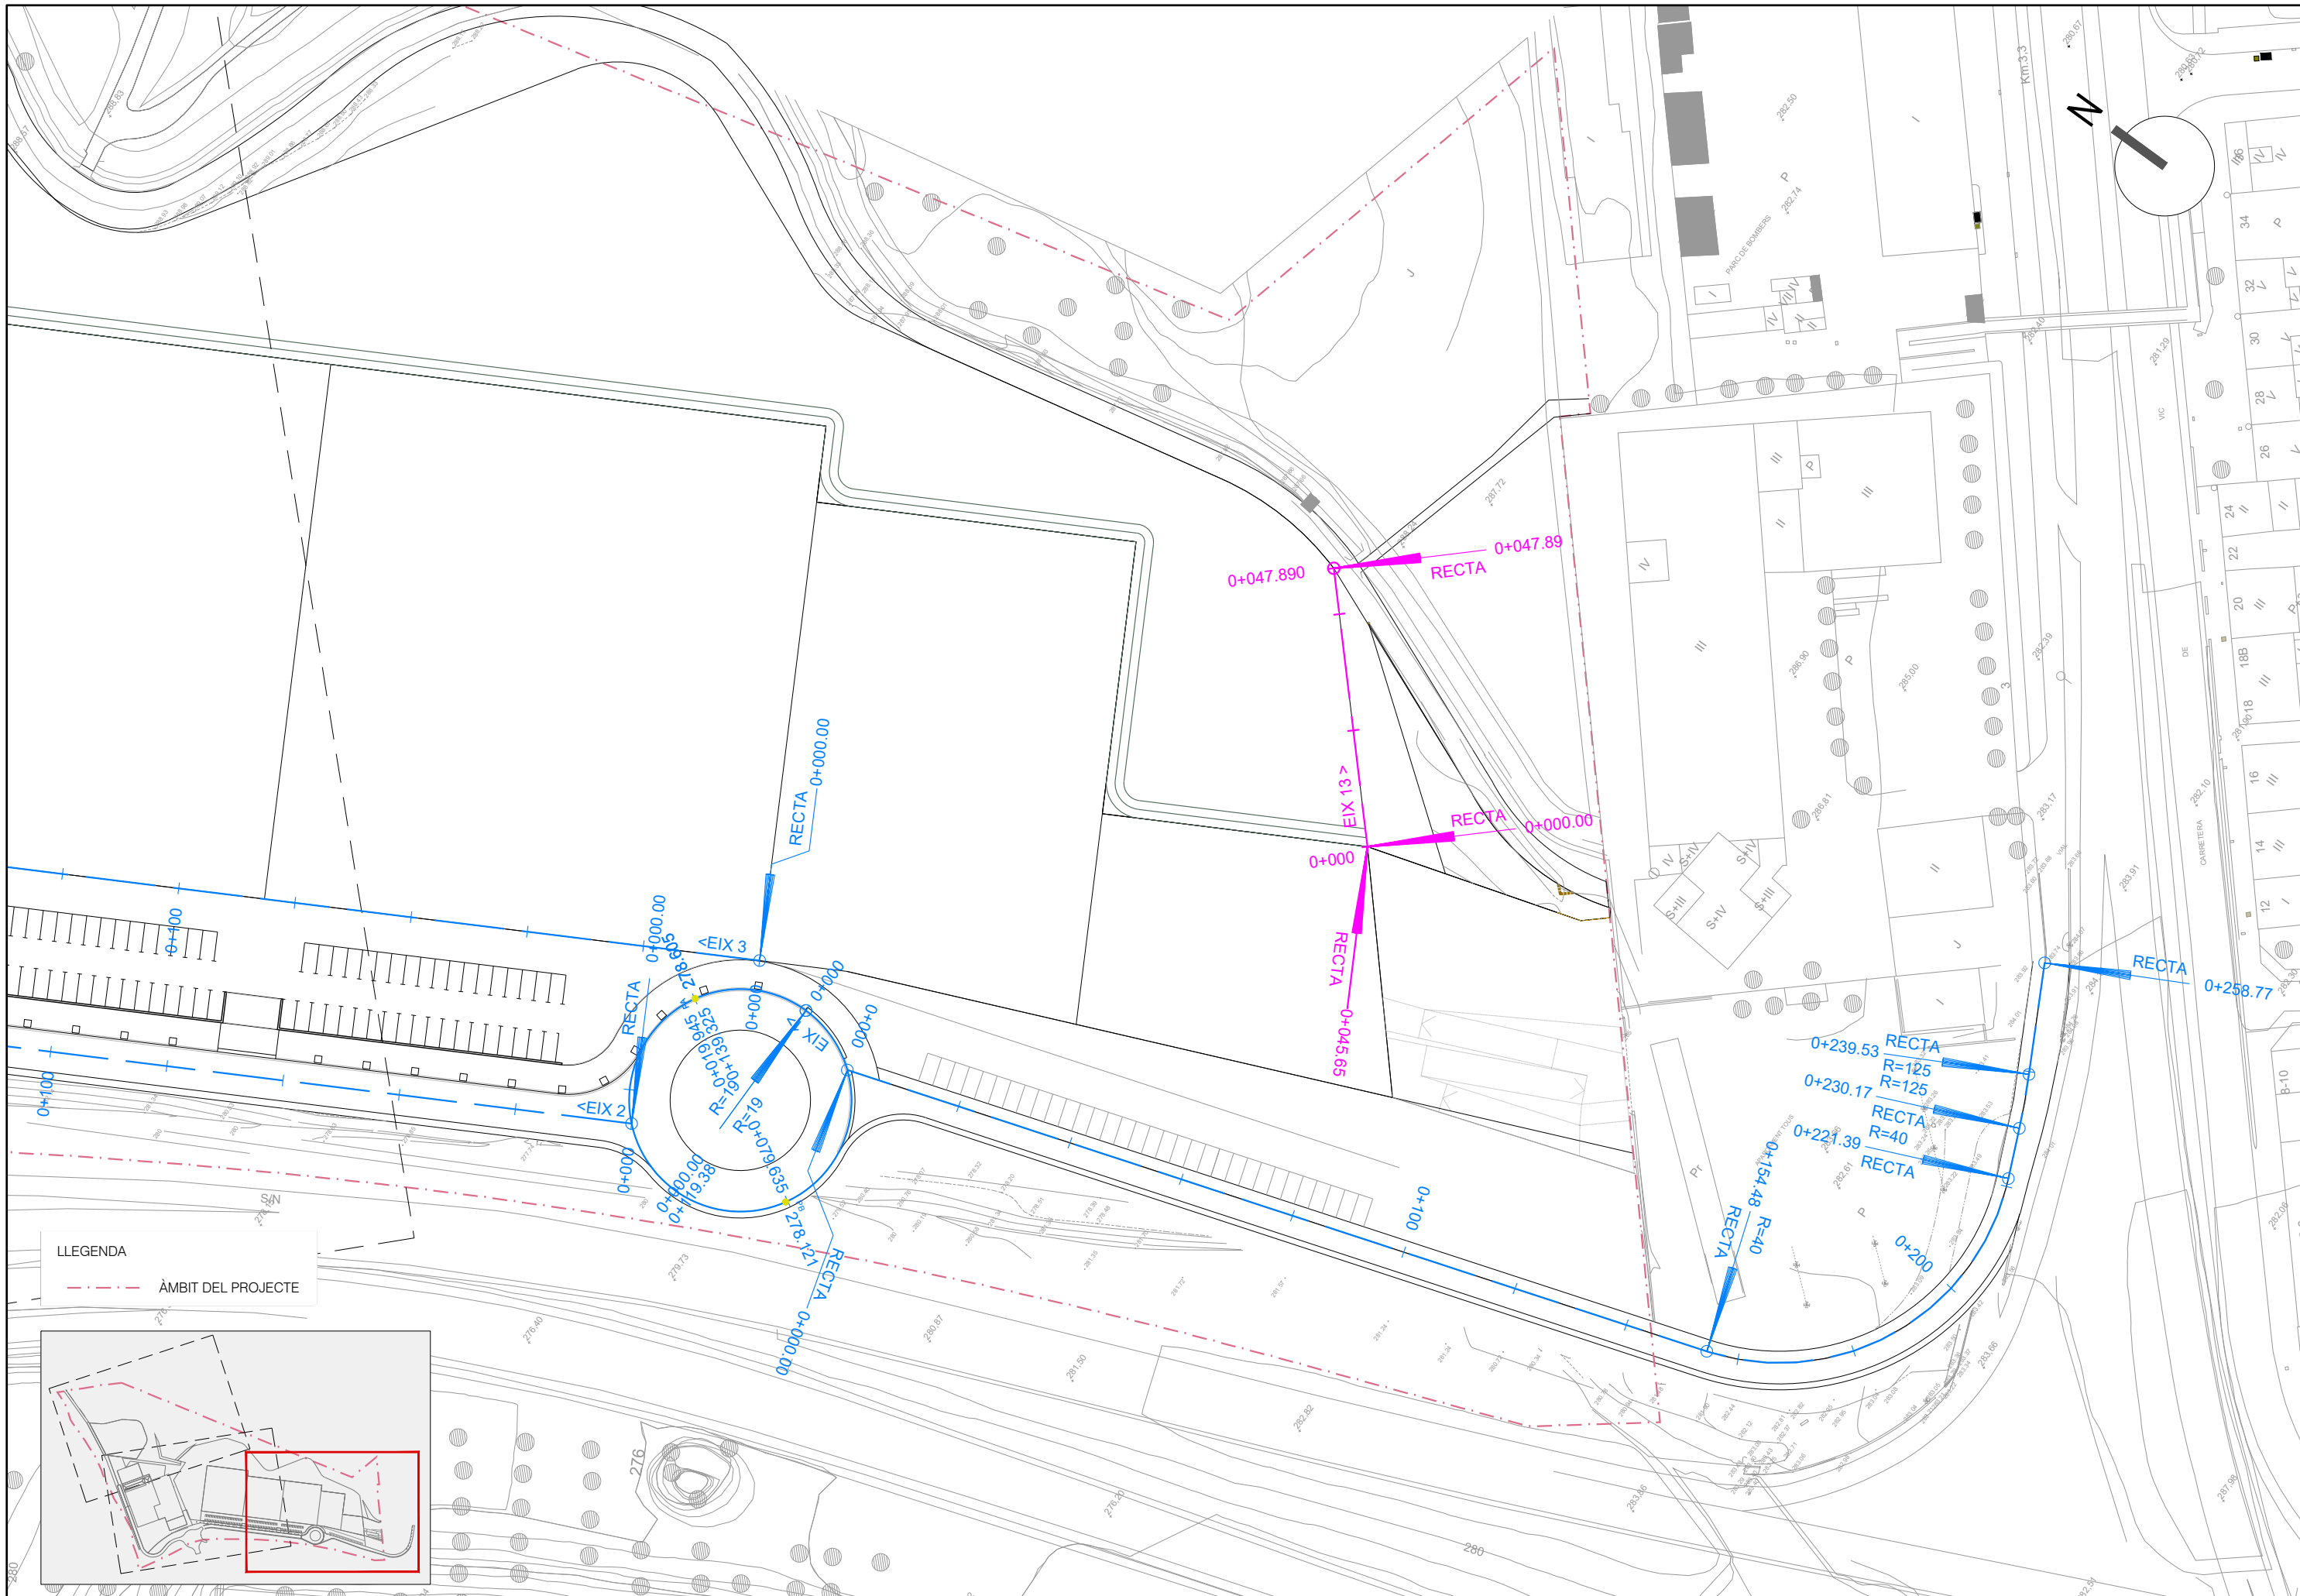

LLEGGENDA
 - - - - - ÀMBIT DEL PROJECTE

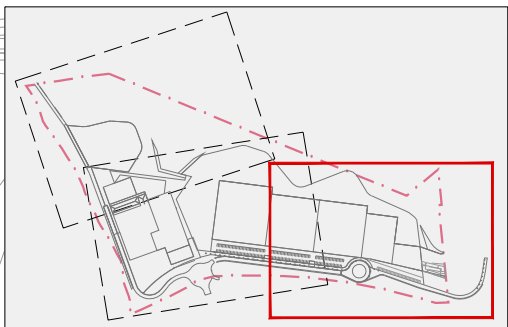

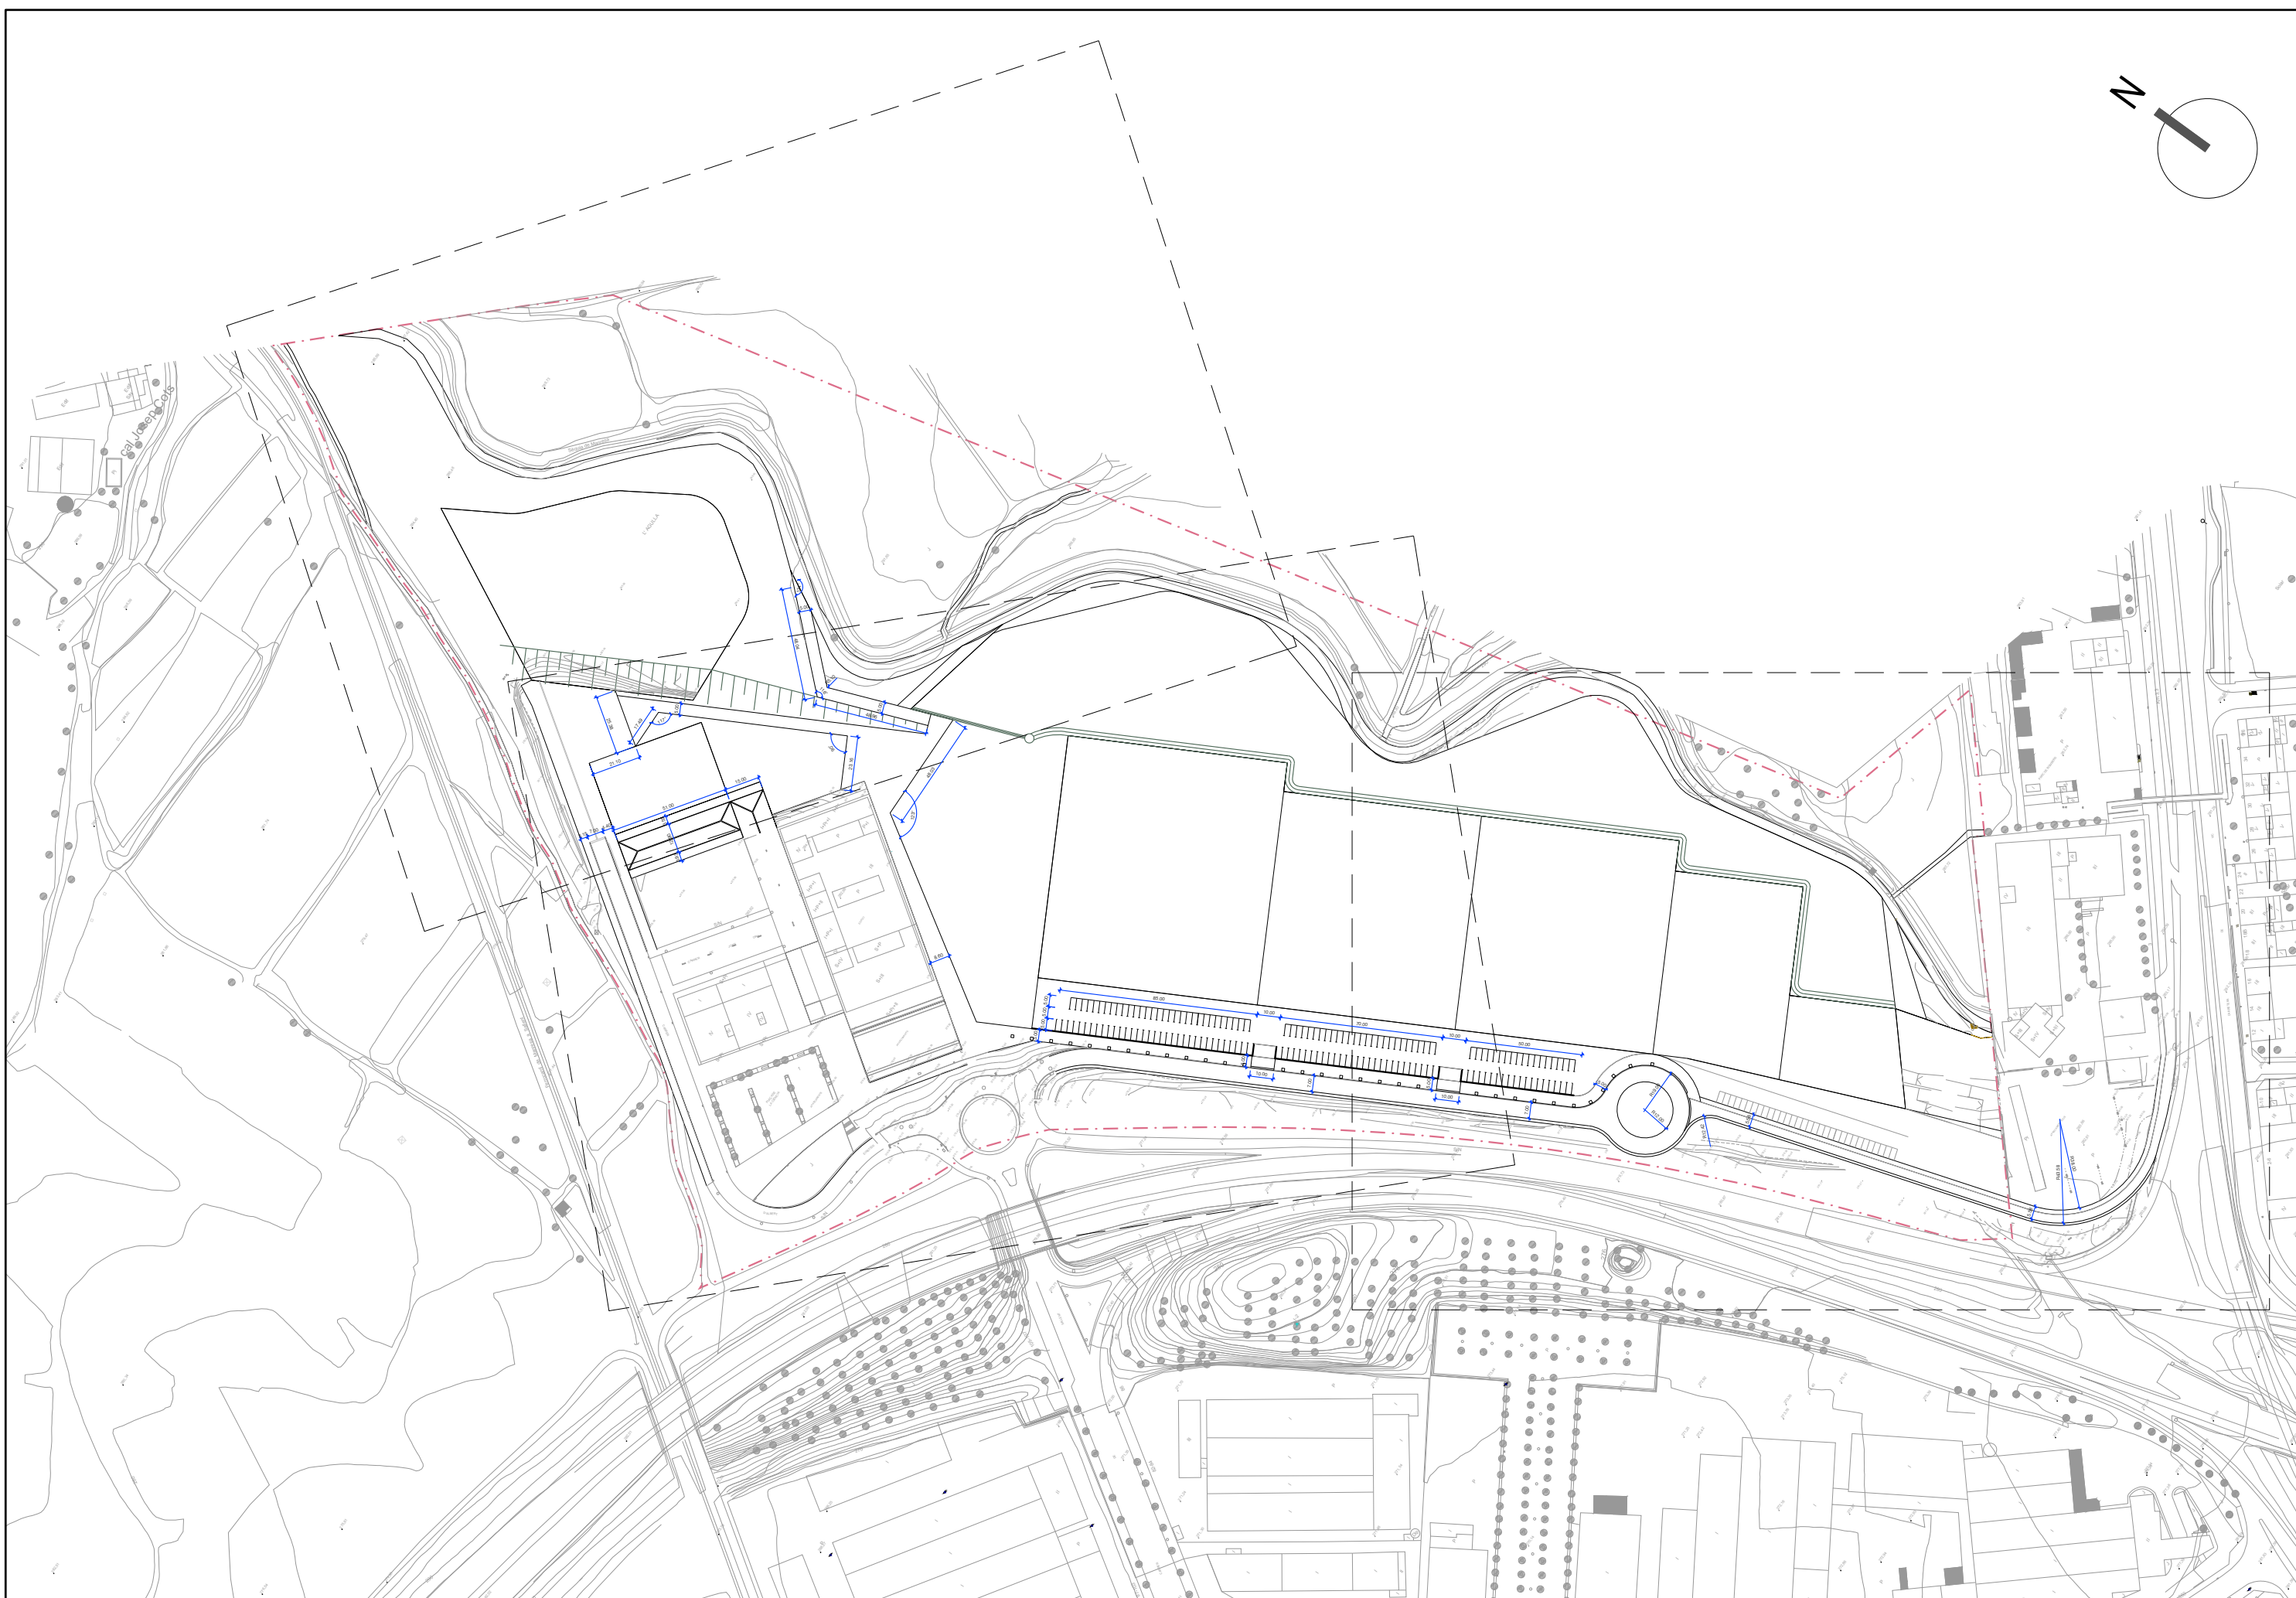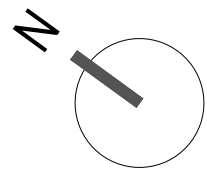

PROMOTOR:
JUNTA DE COMPENSACIÓ DEL
PARC TECNOLÒGIC DEL BAGES



PROJECTE:
MODIFICACIÓ DEL PROJETE D'URBANITZACIÓ
DEL PARC TECNOLÒGIC DEL BAGES
T.M. DE MANRESA

CONSULTOR:
berrysar
enginyeria + consultoria
JOSEP PINÓS I ALSEDA
Enginyer de Camins, Canals i Ports


ESCALA A3:
1/1000
ESCALA GRÀFICA:
0 5.0 15.0 25.0 m

TÍTOL DEL PLANOL:
DEFINICIÓ GEOMÈTRICA
RADIS I AMPLADES

DATA: FEBRER 2023
ARXIU: 07_2_radis_P.dwg
N. PLANOL: 07.2
FULL: 01
DE: 05

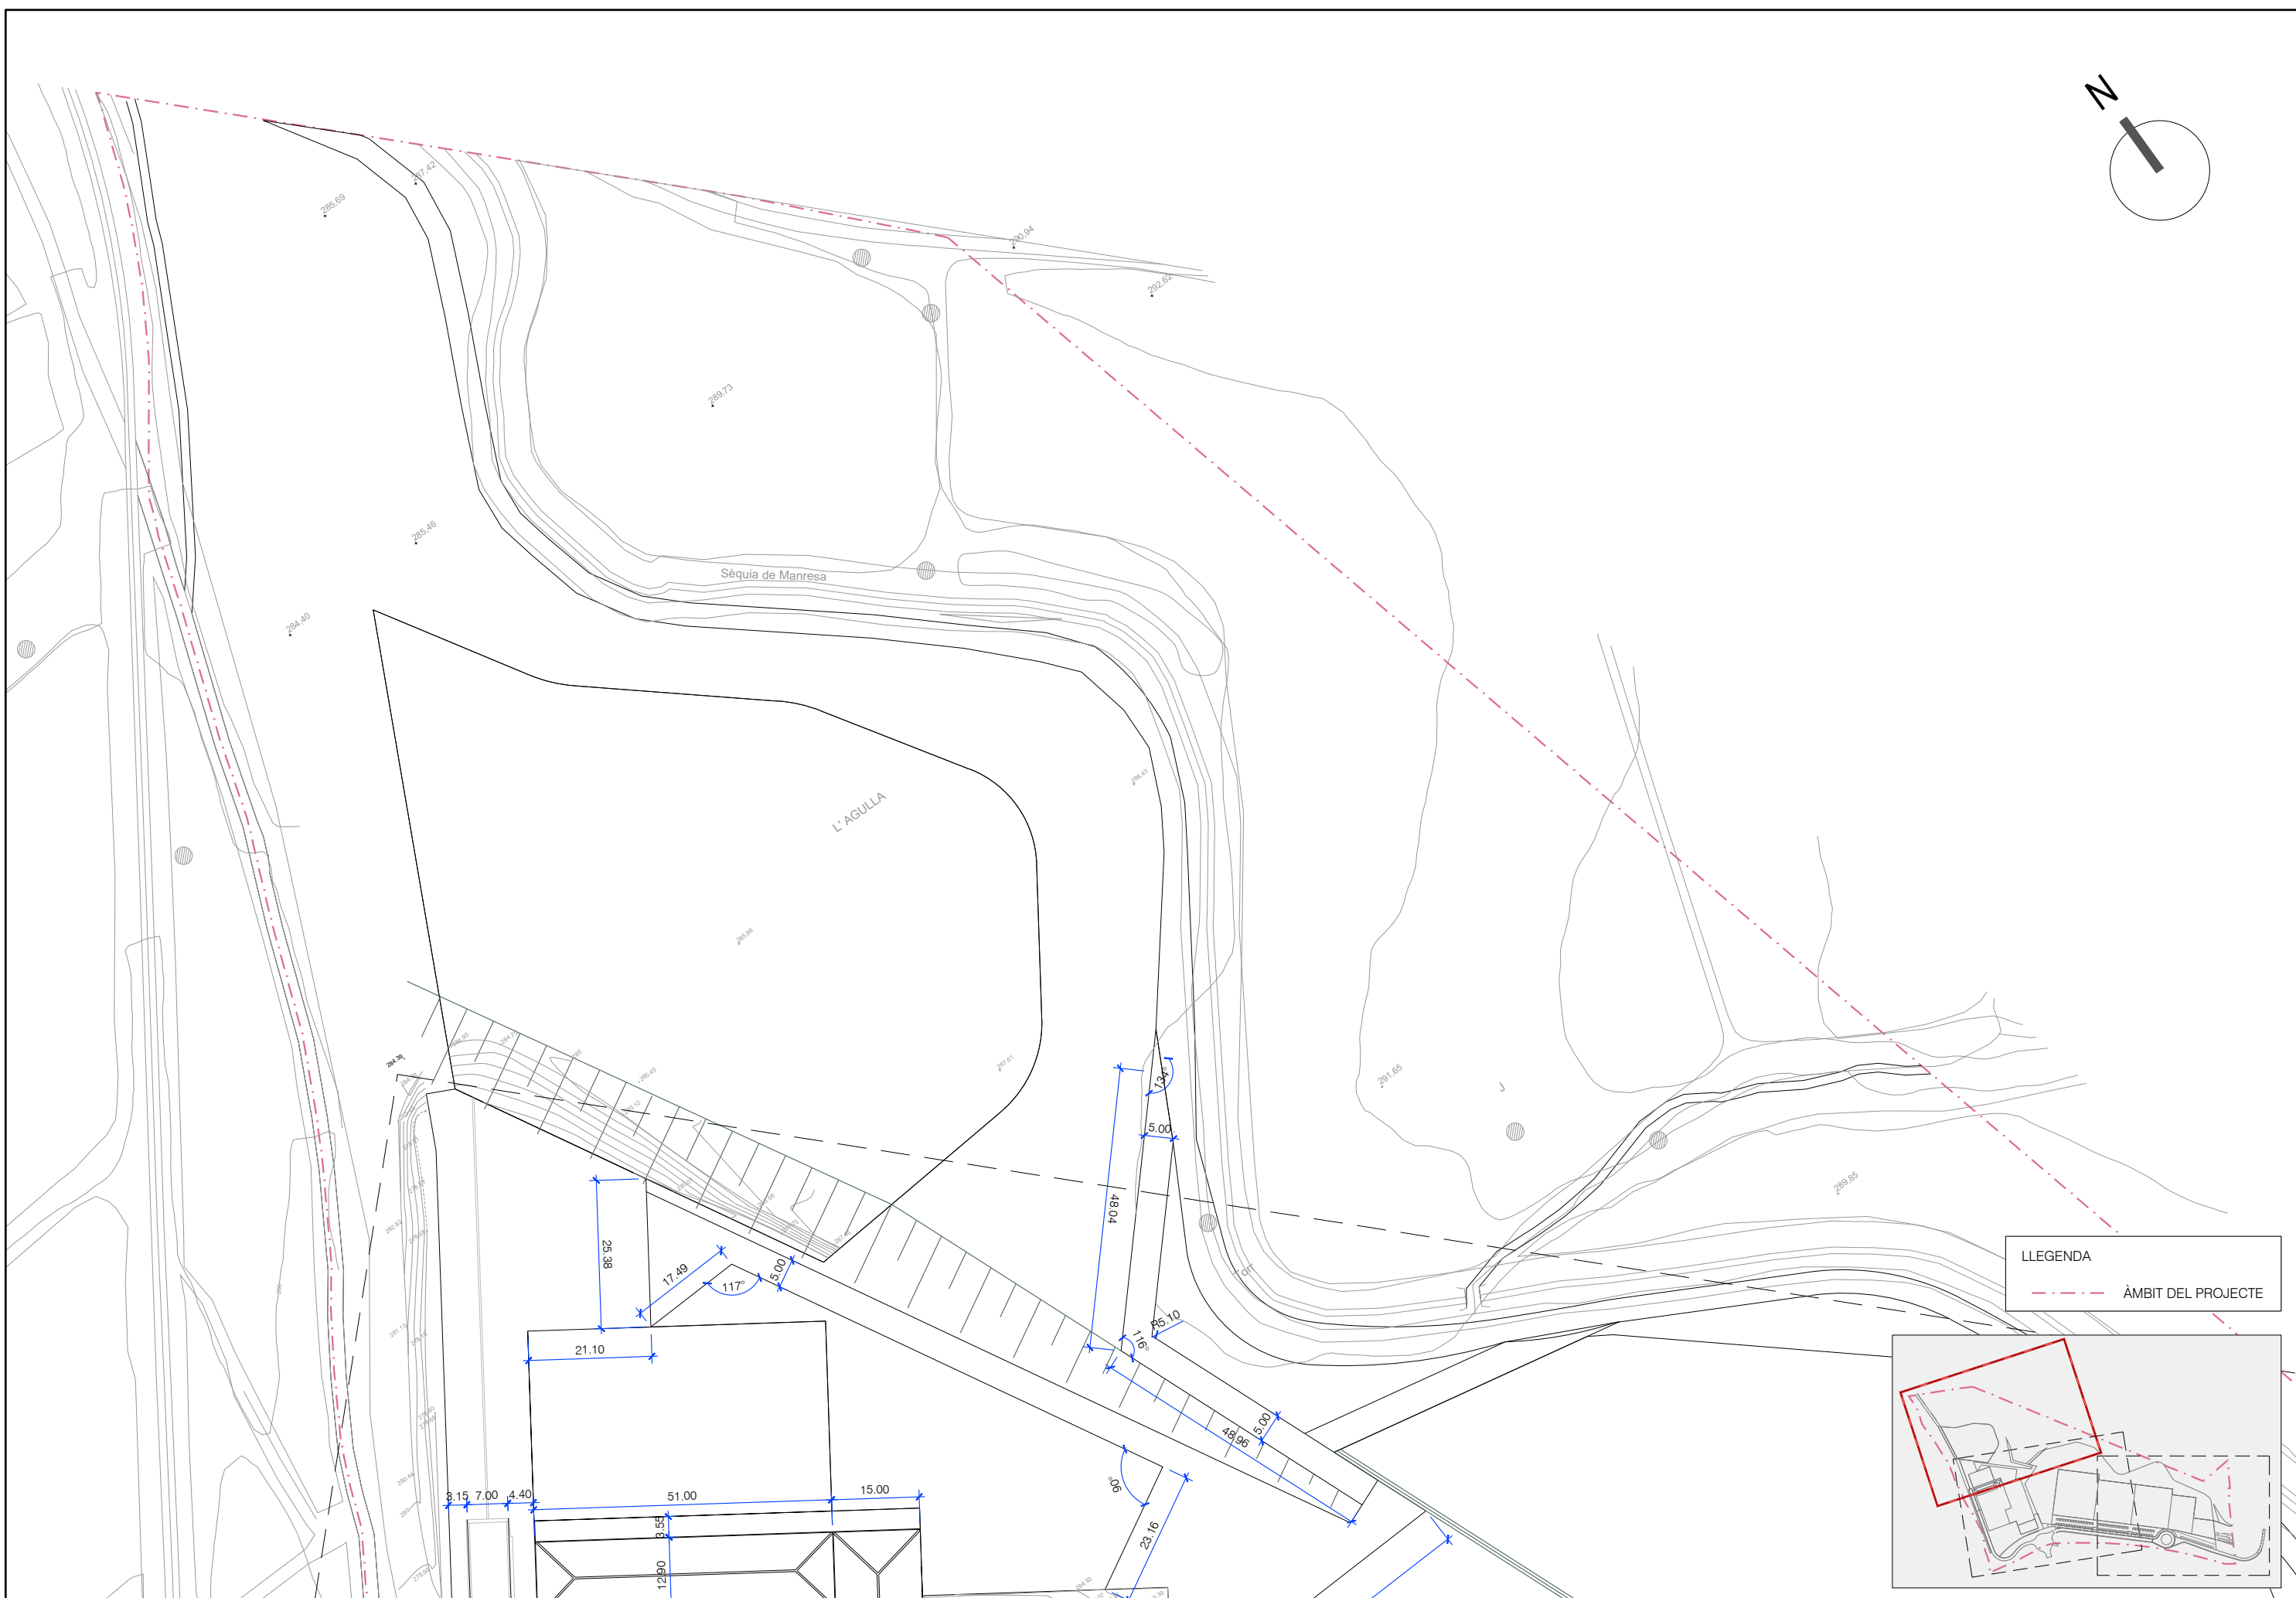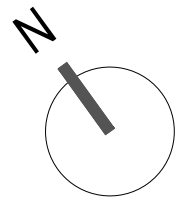

LLEGENDA
 - - - - - ÀMBIT DEL PROJECTE

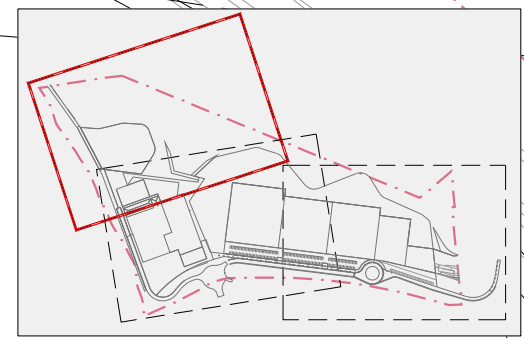

PROMOTOR:
 JUNTA DE COMPENSACIÓ DEL
 PARC TECNOLÒGIC DEL BAGES


PROJECTE:
 MODIFICACIÓ DEL PROJETE D'URBANITZACIÓ
 DEL PARC TECNOLÒGIC DEL BAGES
 T.M. DE MANRESA

CONSULTOR:
berrysar
 enginyeria + consultoria
 JOSEP PINÓS I ALSEDA
 Enginyer de Camins, Canals i Ports

ESCALA A3:
 1/1000
 ESCALA GRÀFICA:
 0 5.0 15.0 25.0 m

TÍTOL DEL PLANOL:
 DEFINICIÓ GEOMÈTRICA
 RADIS I AMPLADES

DATA: FEBRER 2023
 ARXIU: 07_2_radis_P.dwg
 N. PLANOL: 07.2
 FULL: 02
 DE: 05

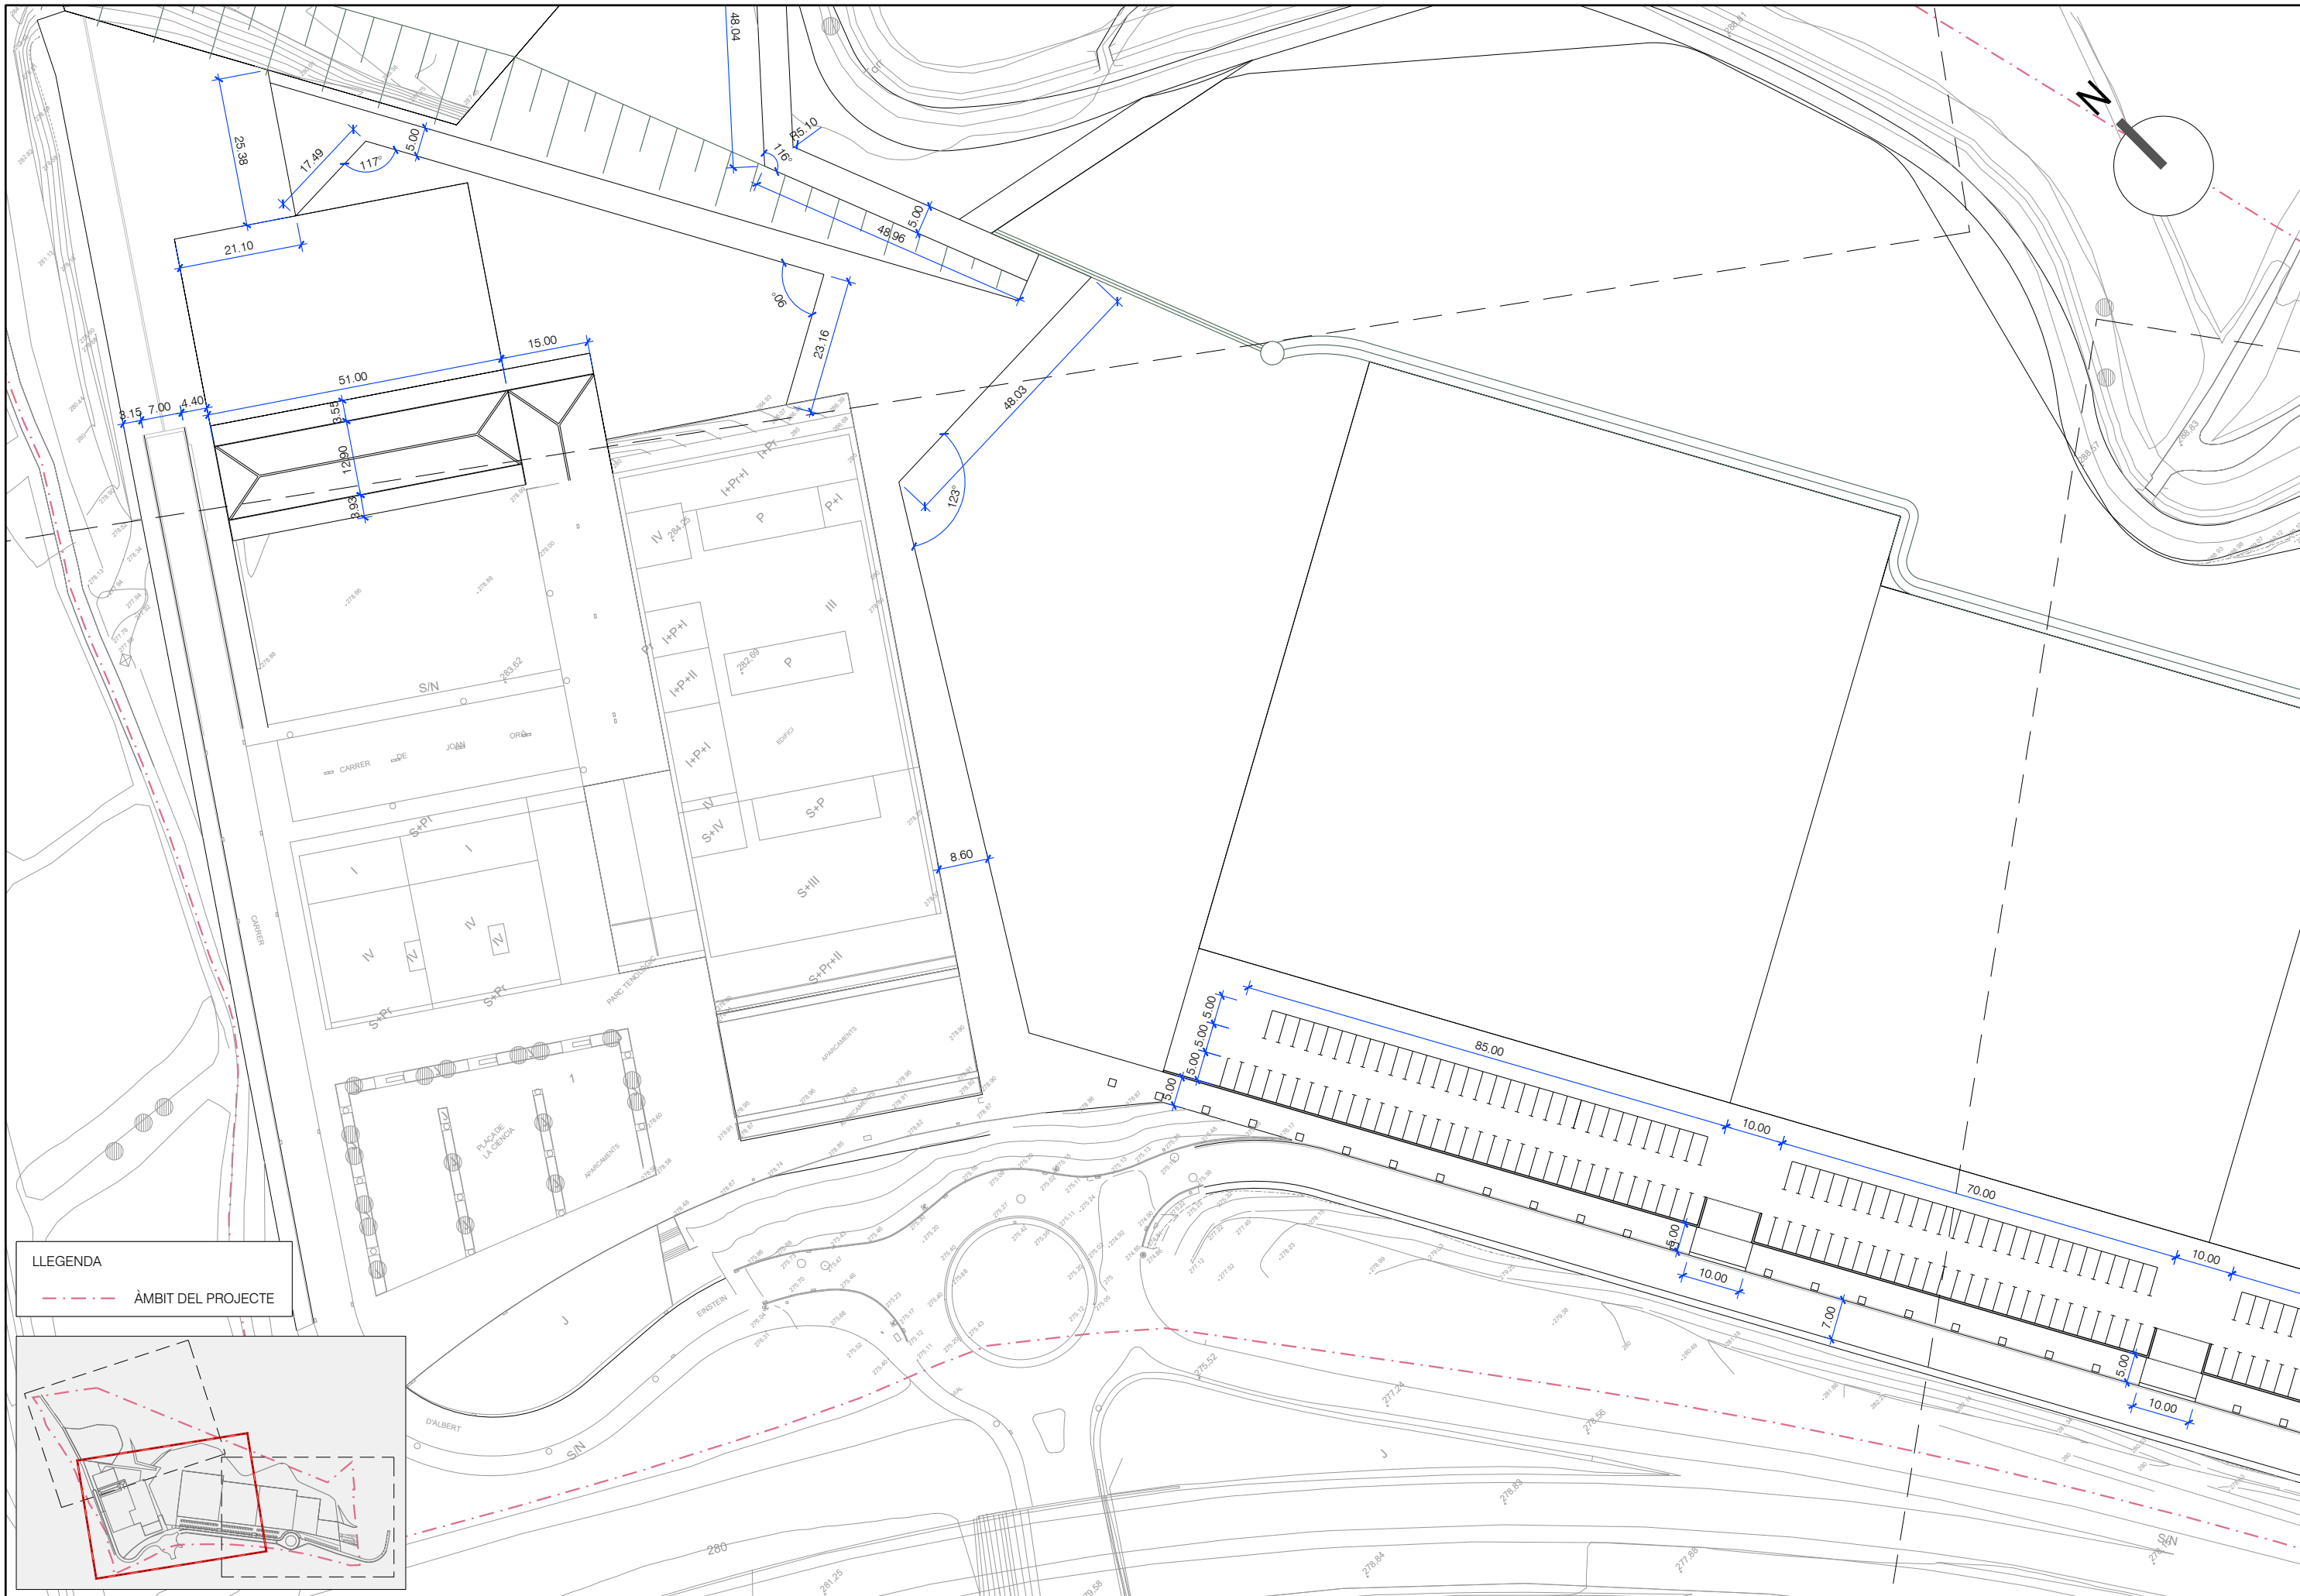

LLEGGENDA
 - - - - - ÀMBIT DEL PROJECTE

