


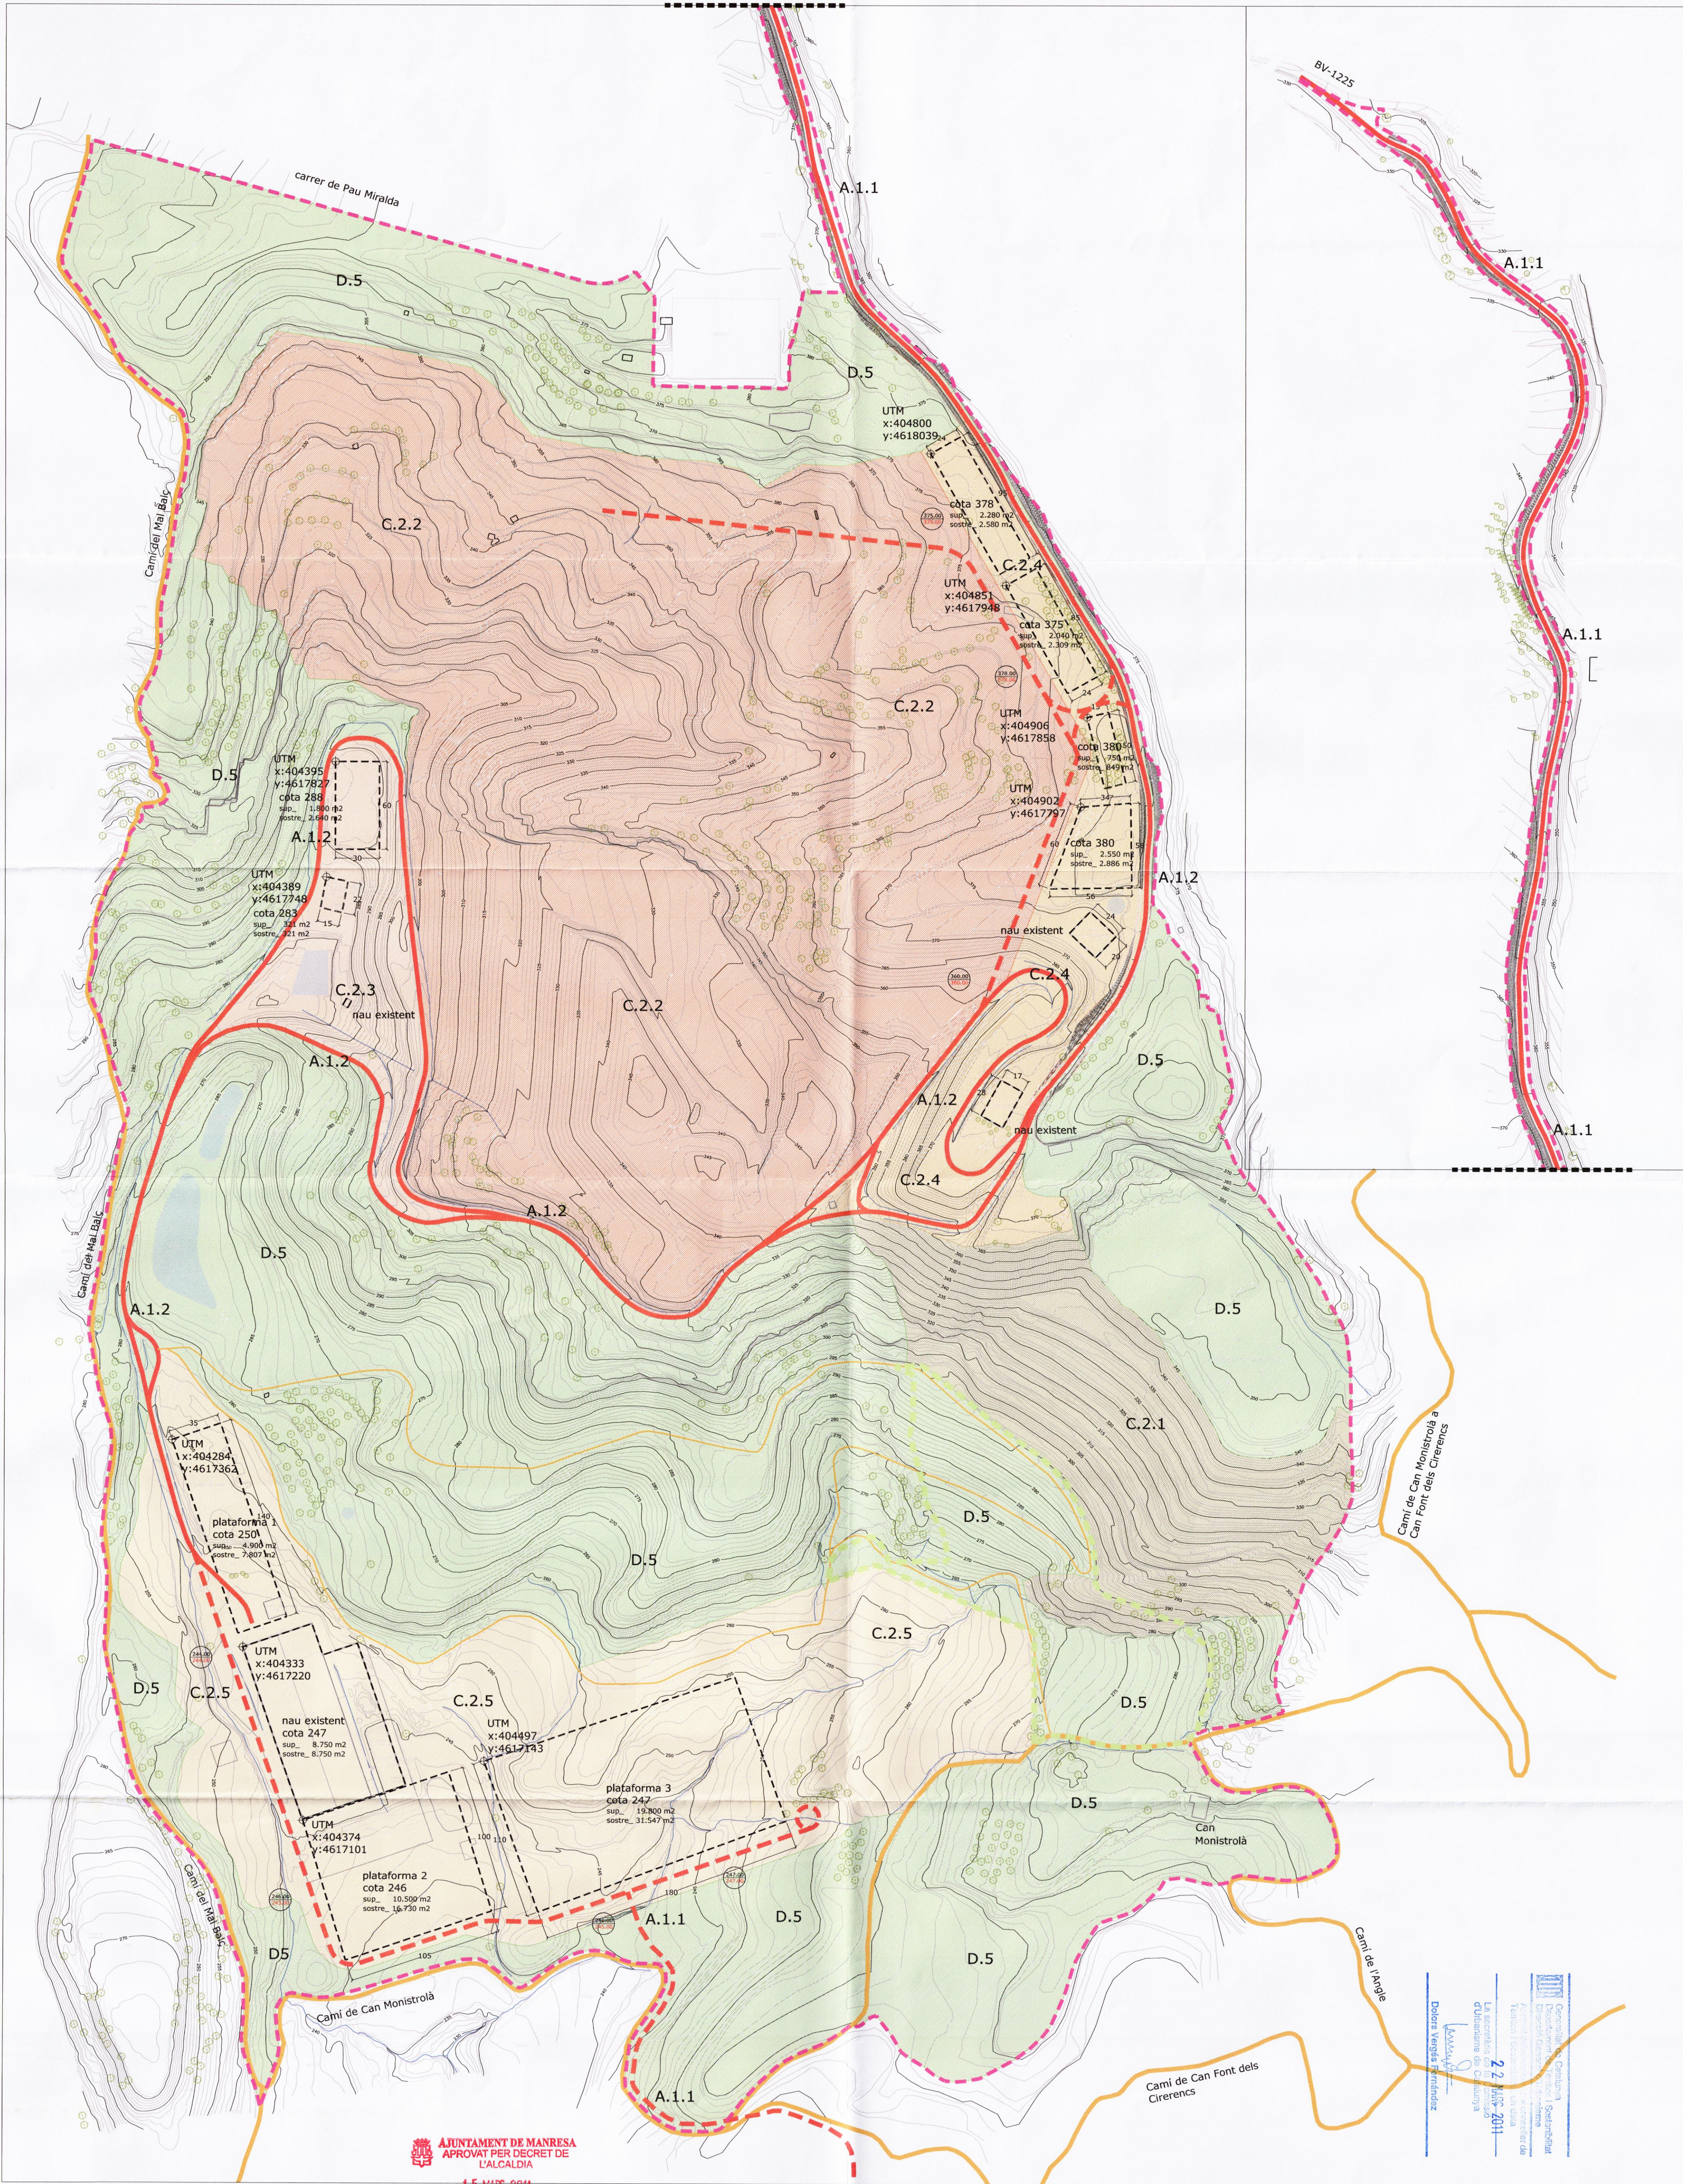

ajuntament de manresa
aprovat per decret de
l'alcaldia

el 15 MARÇ 2011

LLEGGENDA

SISTEMA D'INFRAESTRUCTURES DE COMUNICACIÓ (Clau A.1)
A.1.1 Vial d'acces
A.1.2 Vials interns

SISTEMA D'ESPACIS LLIURES (Clau D)
D.5 Parc paisatgístic

SISTEMA D'INFRAESTRUCTURES DE SERVEIS AMBIENTALS (Clau C2)
C.2.1 Dipòsit clausurat
C.2.2 Dipòsit controlat
C.2.3 Tractament de fèrtils i biogàs
C.2.4 Altres activitats
C.2.5 Compostatge, tractament i revalorització

ORDENACIÓ DE L'EDIFICACIÓ
Habitat urbà
Comunitat no Prioritat
Perímetre regulador
Cota de referència
Resant terreny

NARCÍS TUSELL I BORRÀS, arquitecte
XAVIER MAYOR I FARGUELL, doctor en biologia
CARME FARRÉ I ARANA, biòloga i paisatgista
MARGARITA URBANO MARTÍNEZ, arquitecta

PLA ESPECIAL URBANÍSTIC PARC AMBIENTAL DE BUFALVENT

CONSORCI DEL BAGES
PER A LA GESTIÓ DE RESIDUS

PLÀNOL D'ORDENACIÓ

Num. Plànol v.2.7
4.7
ZONIFICACIÓ
I ORDENACIÓ DE L'EDIFICACIÓ

DIN-A1: 1/2.000
DIN-A3: 1/4.000
Escala
Data: Març 2011

