


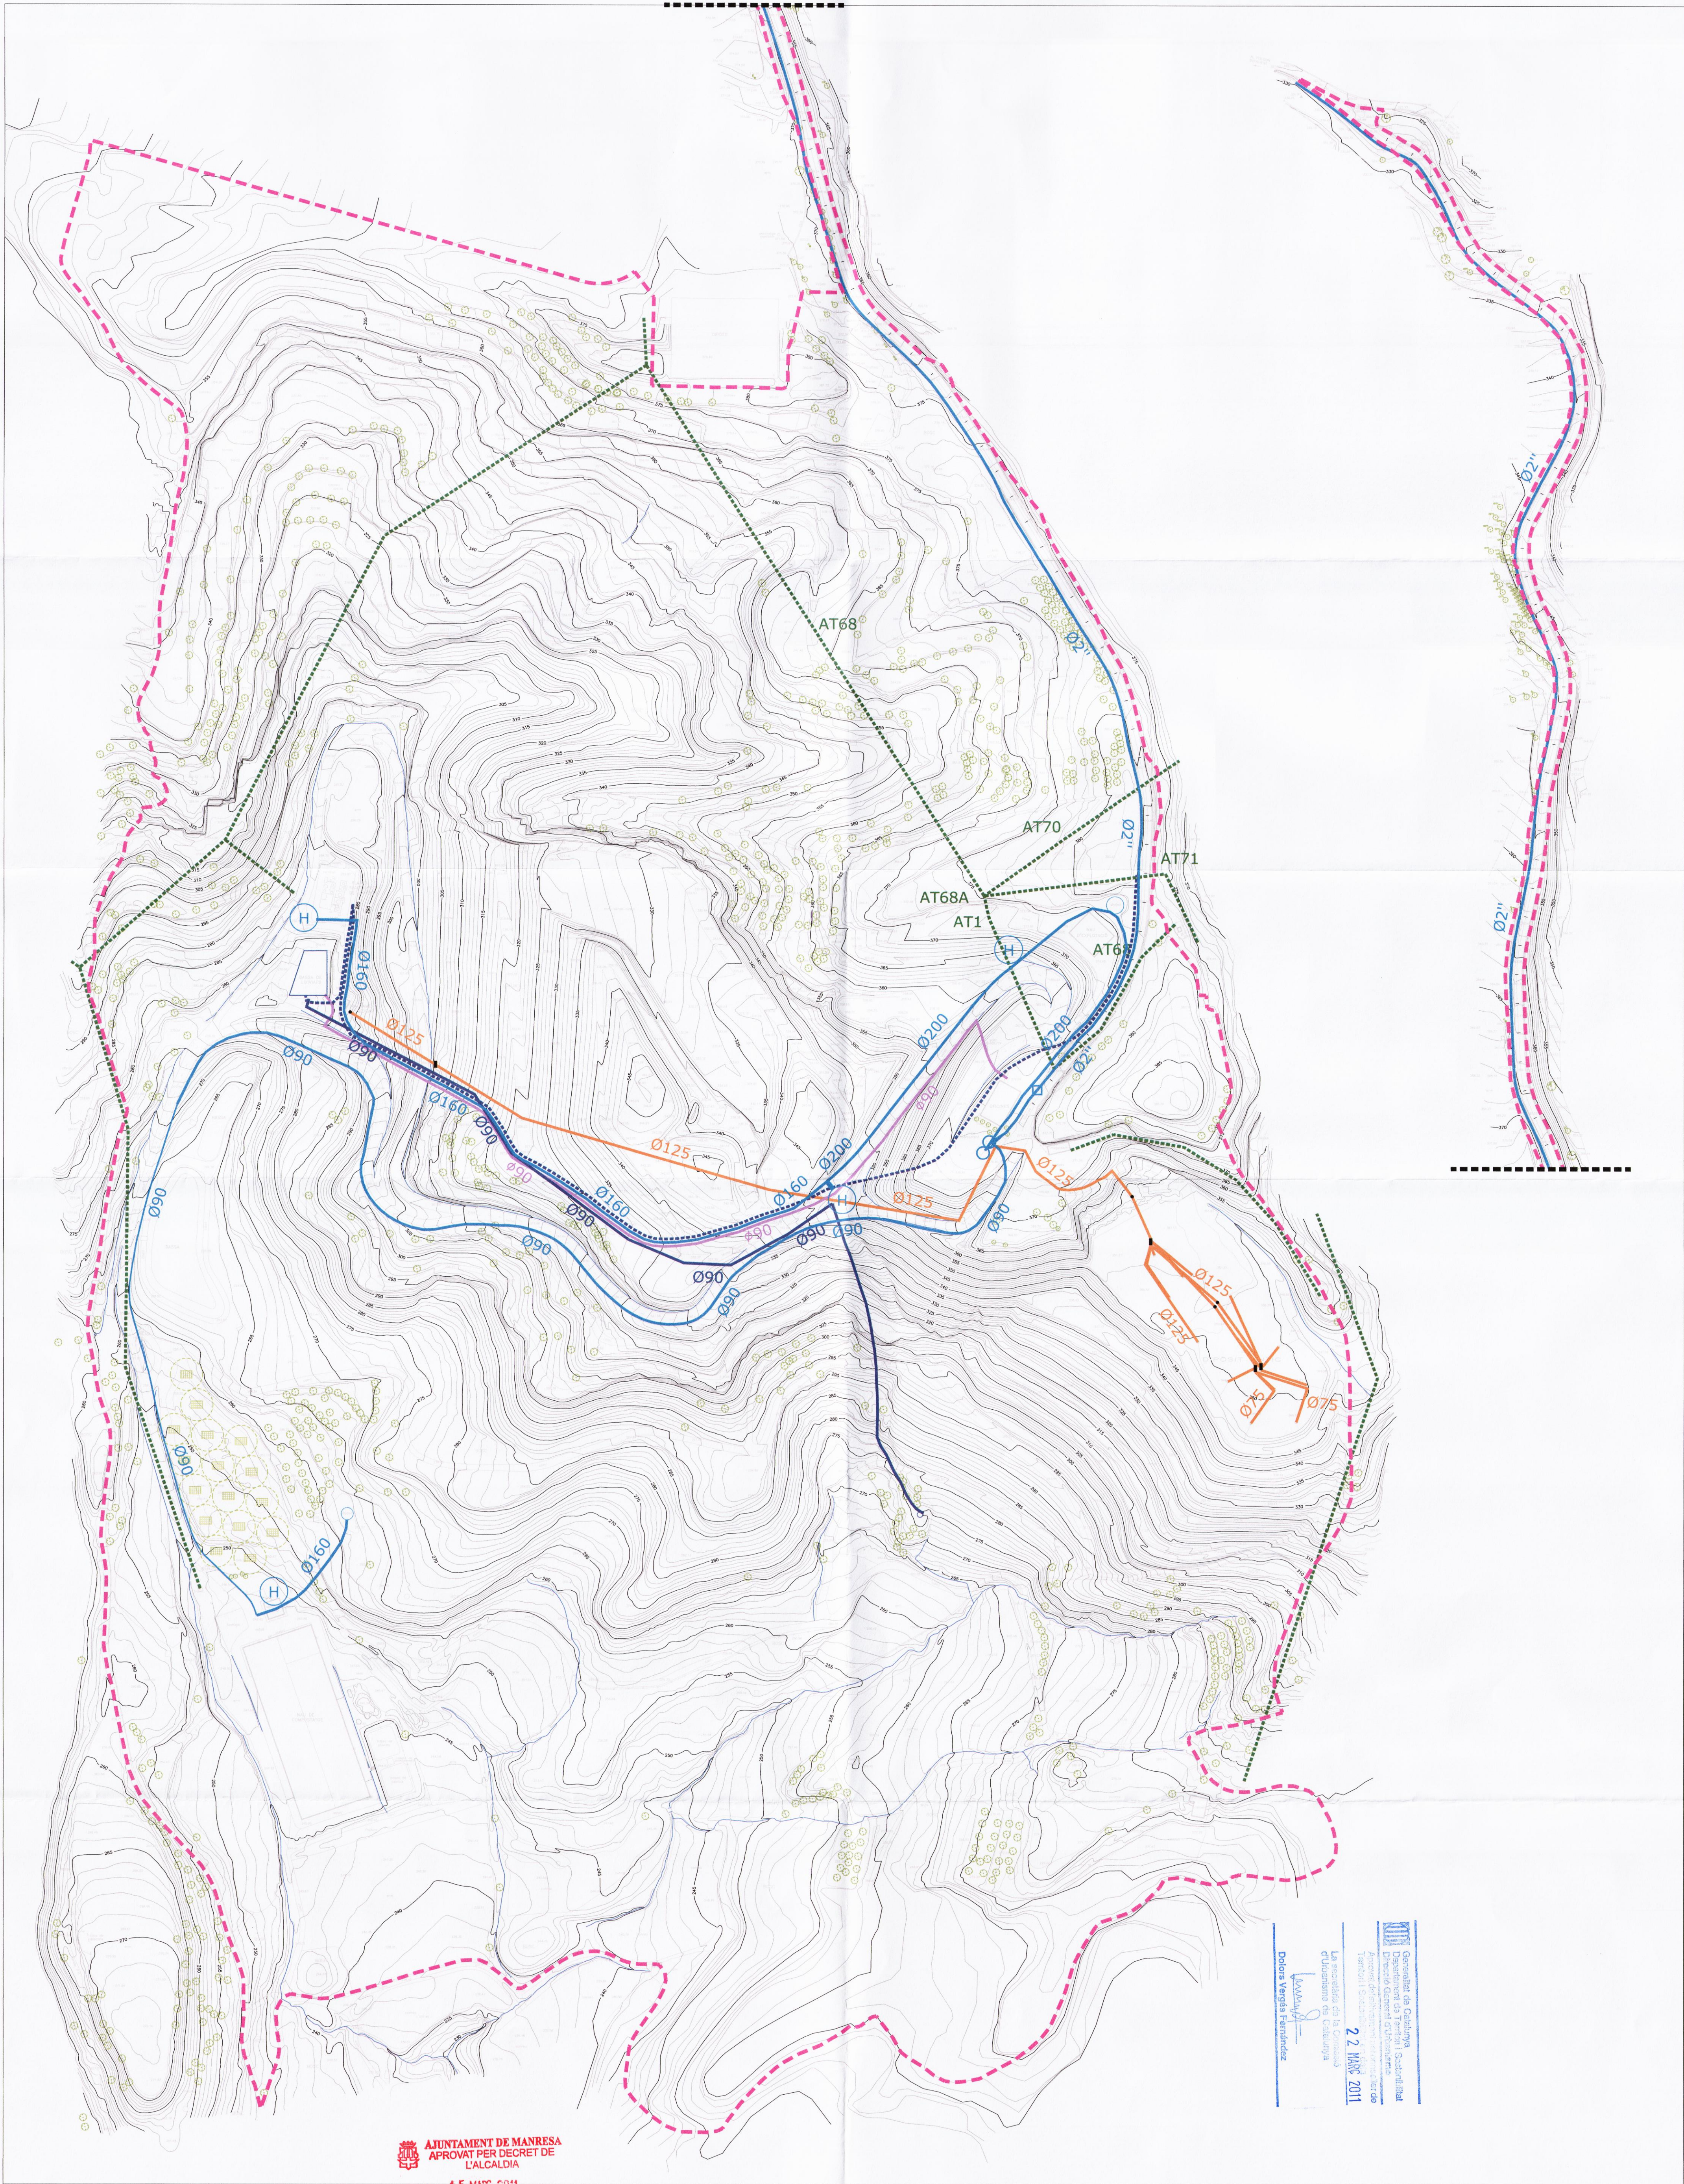

AJUNTAMENT DE MANRESA
APROVAT PER DECRET DE
L'ALCALDIA
el 15 MARÇ 2011

Consorci de Catalunya Sud
Direcció General d'Urbanisme
Departament d'Urbanisme
Territori i Sostenibilitat
22 MARÇ 2011
Dolors Vergés Ferrández

LLEENDA

Subministraments

- Subministrament d'aigua potable
- Hidrant
- Subministrament elèctric
- Plaques solars

Xarxes

- Xarxa de sanejament
- Xarxa de recollida de lliviats
- Xarxa d'impulsió de lliviats
- Xarxa de recollida de biogàs

--- Límit del Pla Especial

No certifico. El Secretari General.

NARCÍS TUSELL I BORRÁS, arquitecte
XAVIER MAYOR I FARGUELL, doctor en biologia
CARMÉ FARRÉ I ARANA, biòloga i paisatgista
MARGARITA URBANO MARTÍNEZ, arquitecta

CONSORCI DEL BAGES
PER A LA GESTIÓ DE RESIDUS

PLA ESPECIAL URBANÍSTIC
PARC AMBIENTAL DE BUFALVENT

PLÀNOL D'INFORMACIÓ

4.5

Num. Plànol

INFRAESTRUCTURES

DIN-A1: 1/2.000
DIN-A3: 1/4.000

Escala

Data: Març 2011

Nord

TEXT REFÓS