


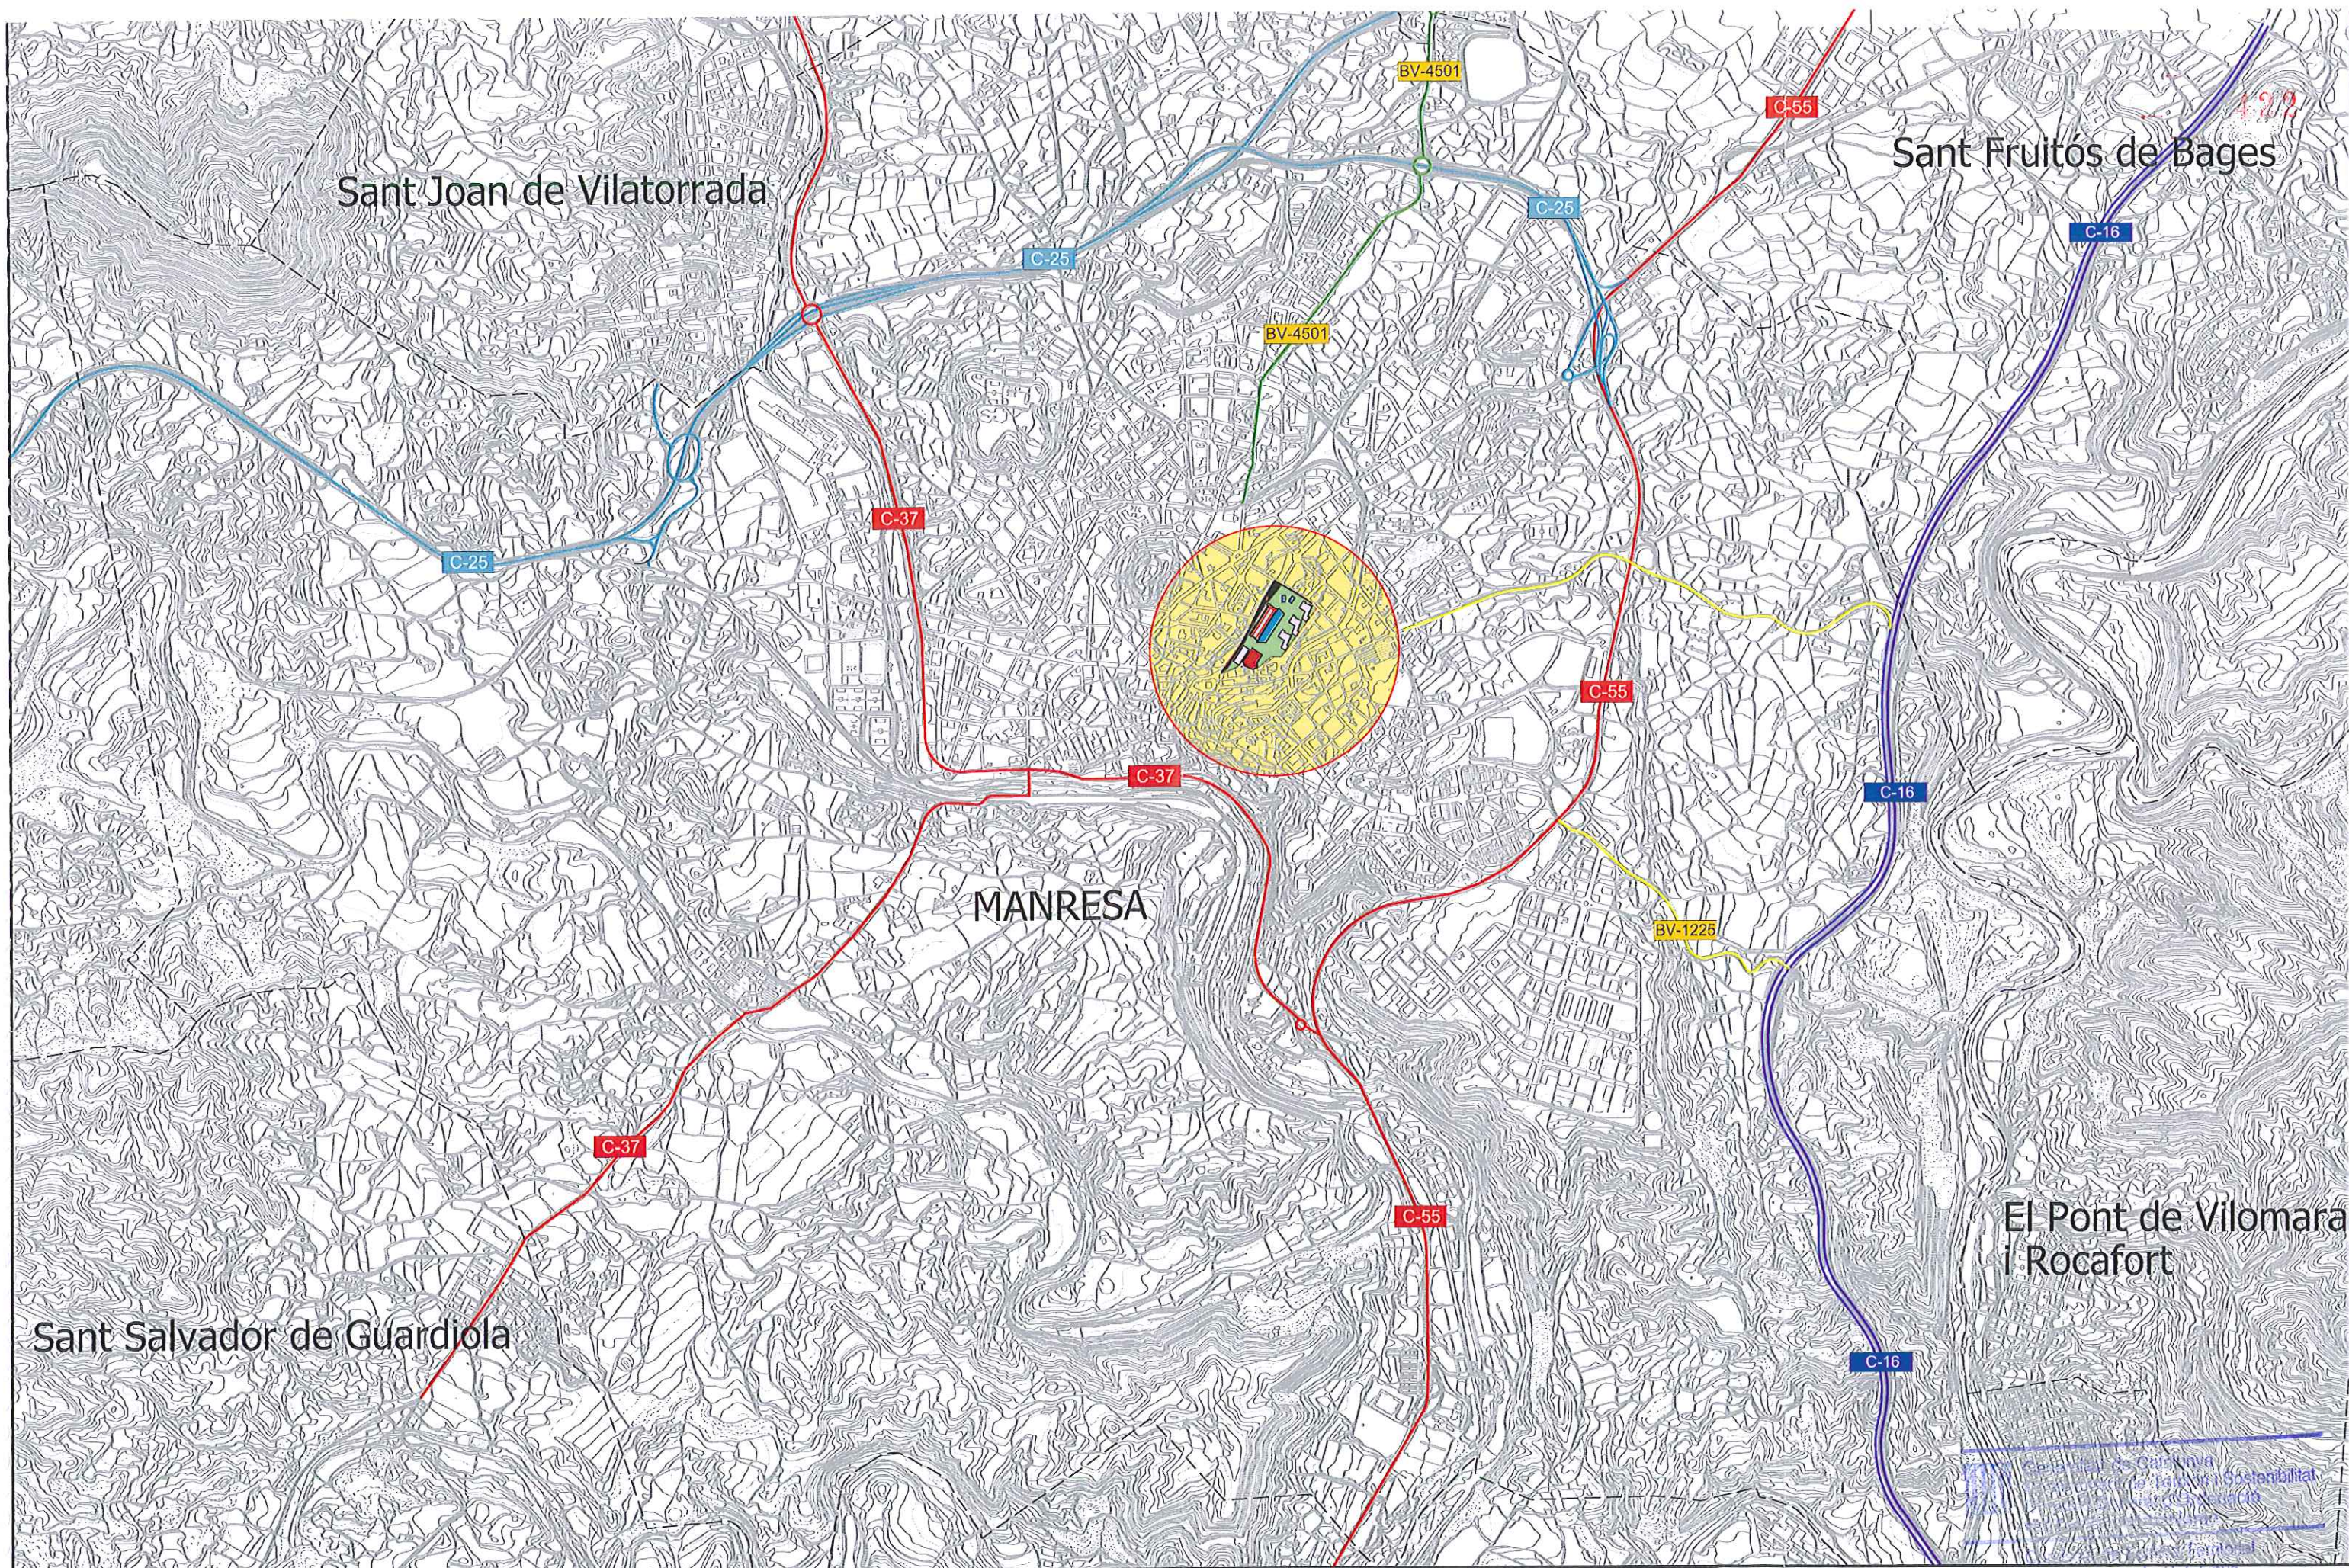

PROMOTOR



TÍTOL DE L'ESTUDI:

ESTUDI D'AVALUACIÓ DE LA MOBILITAT GENERADA
DEL SECTOR FÀBRICA NOVA DE MANRESA

ARQUITECTES



CONSULTORS:



TÍTOL DEL PLÀNOL:

SITUACIÓ DE L'ÀMBIT D'ESTUDI

DATA:

FEBRER
2011

ESCALA:

1/25.000

Ref/Digital:

PL_01.DWG

Nº DE PLÀNOL:

1



FOTO 1



FOTO 2



FOTO 3



FOTO 4


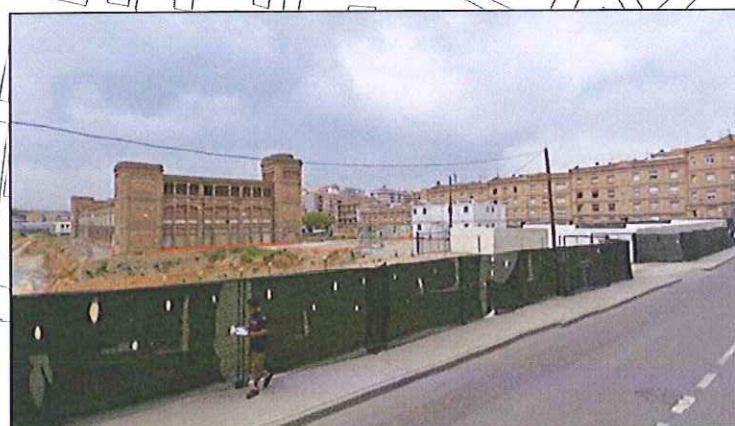


FOTO 5



Generalitat de Catalunya
 Departament de Territori i Sostenibilitat
 Direcció General d'Ordenació
 del Territori i Urbanisme
 Comissió de Política Territorial
 i d'Urbanisme de Catalunya

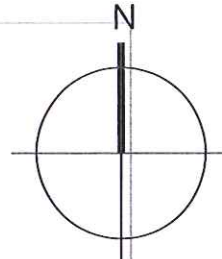

424



Generalitat de Catalunya
Departament de Territori i Sostenibilitat
Direcció General d'Ordenació
del Territori i Urbanisme
Comissió de Política Territorial
i d'Urbanisme de Catalunya

PROMOTOR



TÍTOL DE L'ESTUDI:

ESTUDI D'AVALUACIÓ DE LA MOBILITAT GENERADA
DEL SECTOR FÀBRICA NOVA DE MANRESA

ARQUITECTES



CONSULTORS:



TÍTOL DEL PLÀNOL:

IMD ACTUAL

DATA:

FEBRER
2011

ESCALA:

sense escala

Ref/Digital:

PL_03.DWG

Nº DE PLÀNOL:

3



FOTO 1



FOTO 2

LLEGENDA	
	EXISTENT O EN EXECUCIÓ (4.388m)
PREVISTOS	
	CARRIL BICI (11.695m)
	RECORREGUT BICI INTEGRAT PARC (6.727m)
	RECORREGUT BICI ESPAI COMPARTIT AMB COTXES (1.434m)
	RECORREGUT BICI ESPAI COMPARTIT AMB VIANANTS (1.370m)

PROMOTOR



TÍTOL DE L'ESTUDI:

ESTUDI D'AVALUACIÓ DE LA MOBILITAT GENERADA
DEL SECTOR FÀBRICA NOVA DE MANRESA

ARQUITECTES



CONSULTORS:



TÍTOL DEL PLÀNOL:

INVENTARI D'INFRAESTRUCTURES PER
A VIANANTS I CICLISTES

DATA:

FEBRER
2011

ESCALA:


1/5.000

Ref/Digital:

PL_04.DWG

Nº DE PLÀNOL:

4

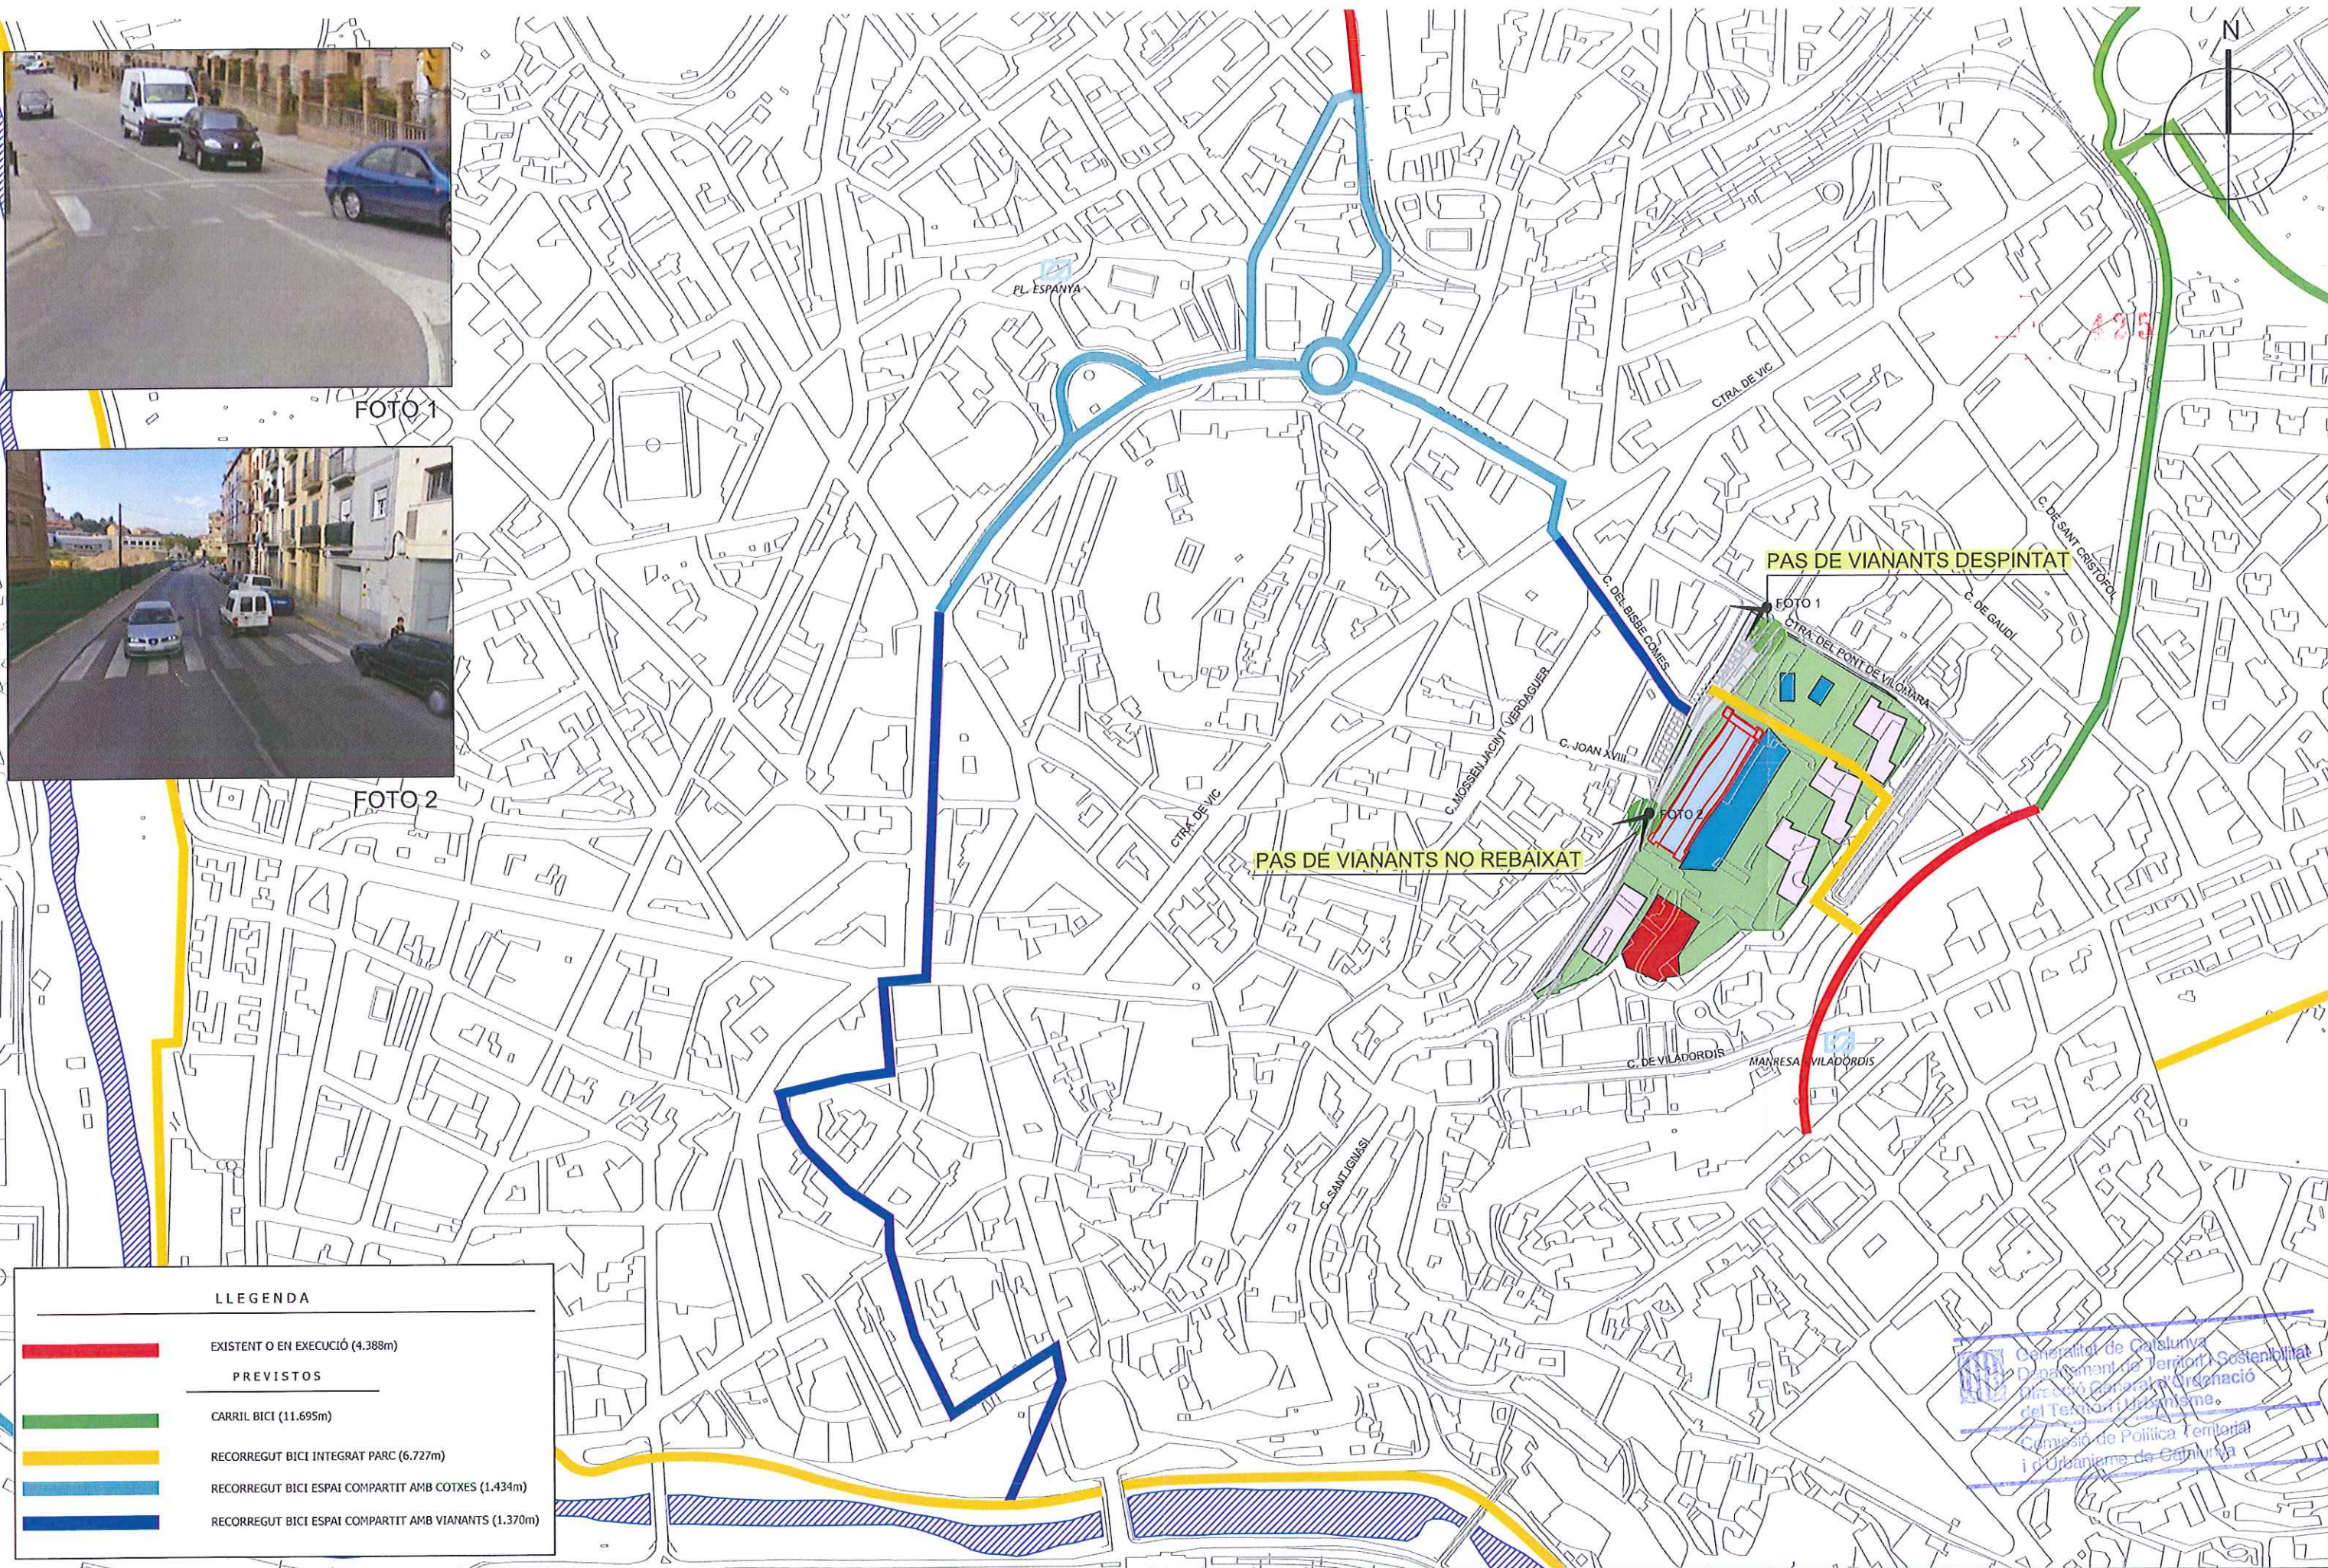

Generalitat de Catalunya
Departament de Territori i Sostenibilitat
Direcció General d'Ordenació
del Territori i Urbanisme
Comissió de Política Territorial
i d'Urbanisme de Catalunya



FOTO 1



FOTO 2



FOTO 3




FOTO 4



FOTO 5



FOTO 6

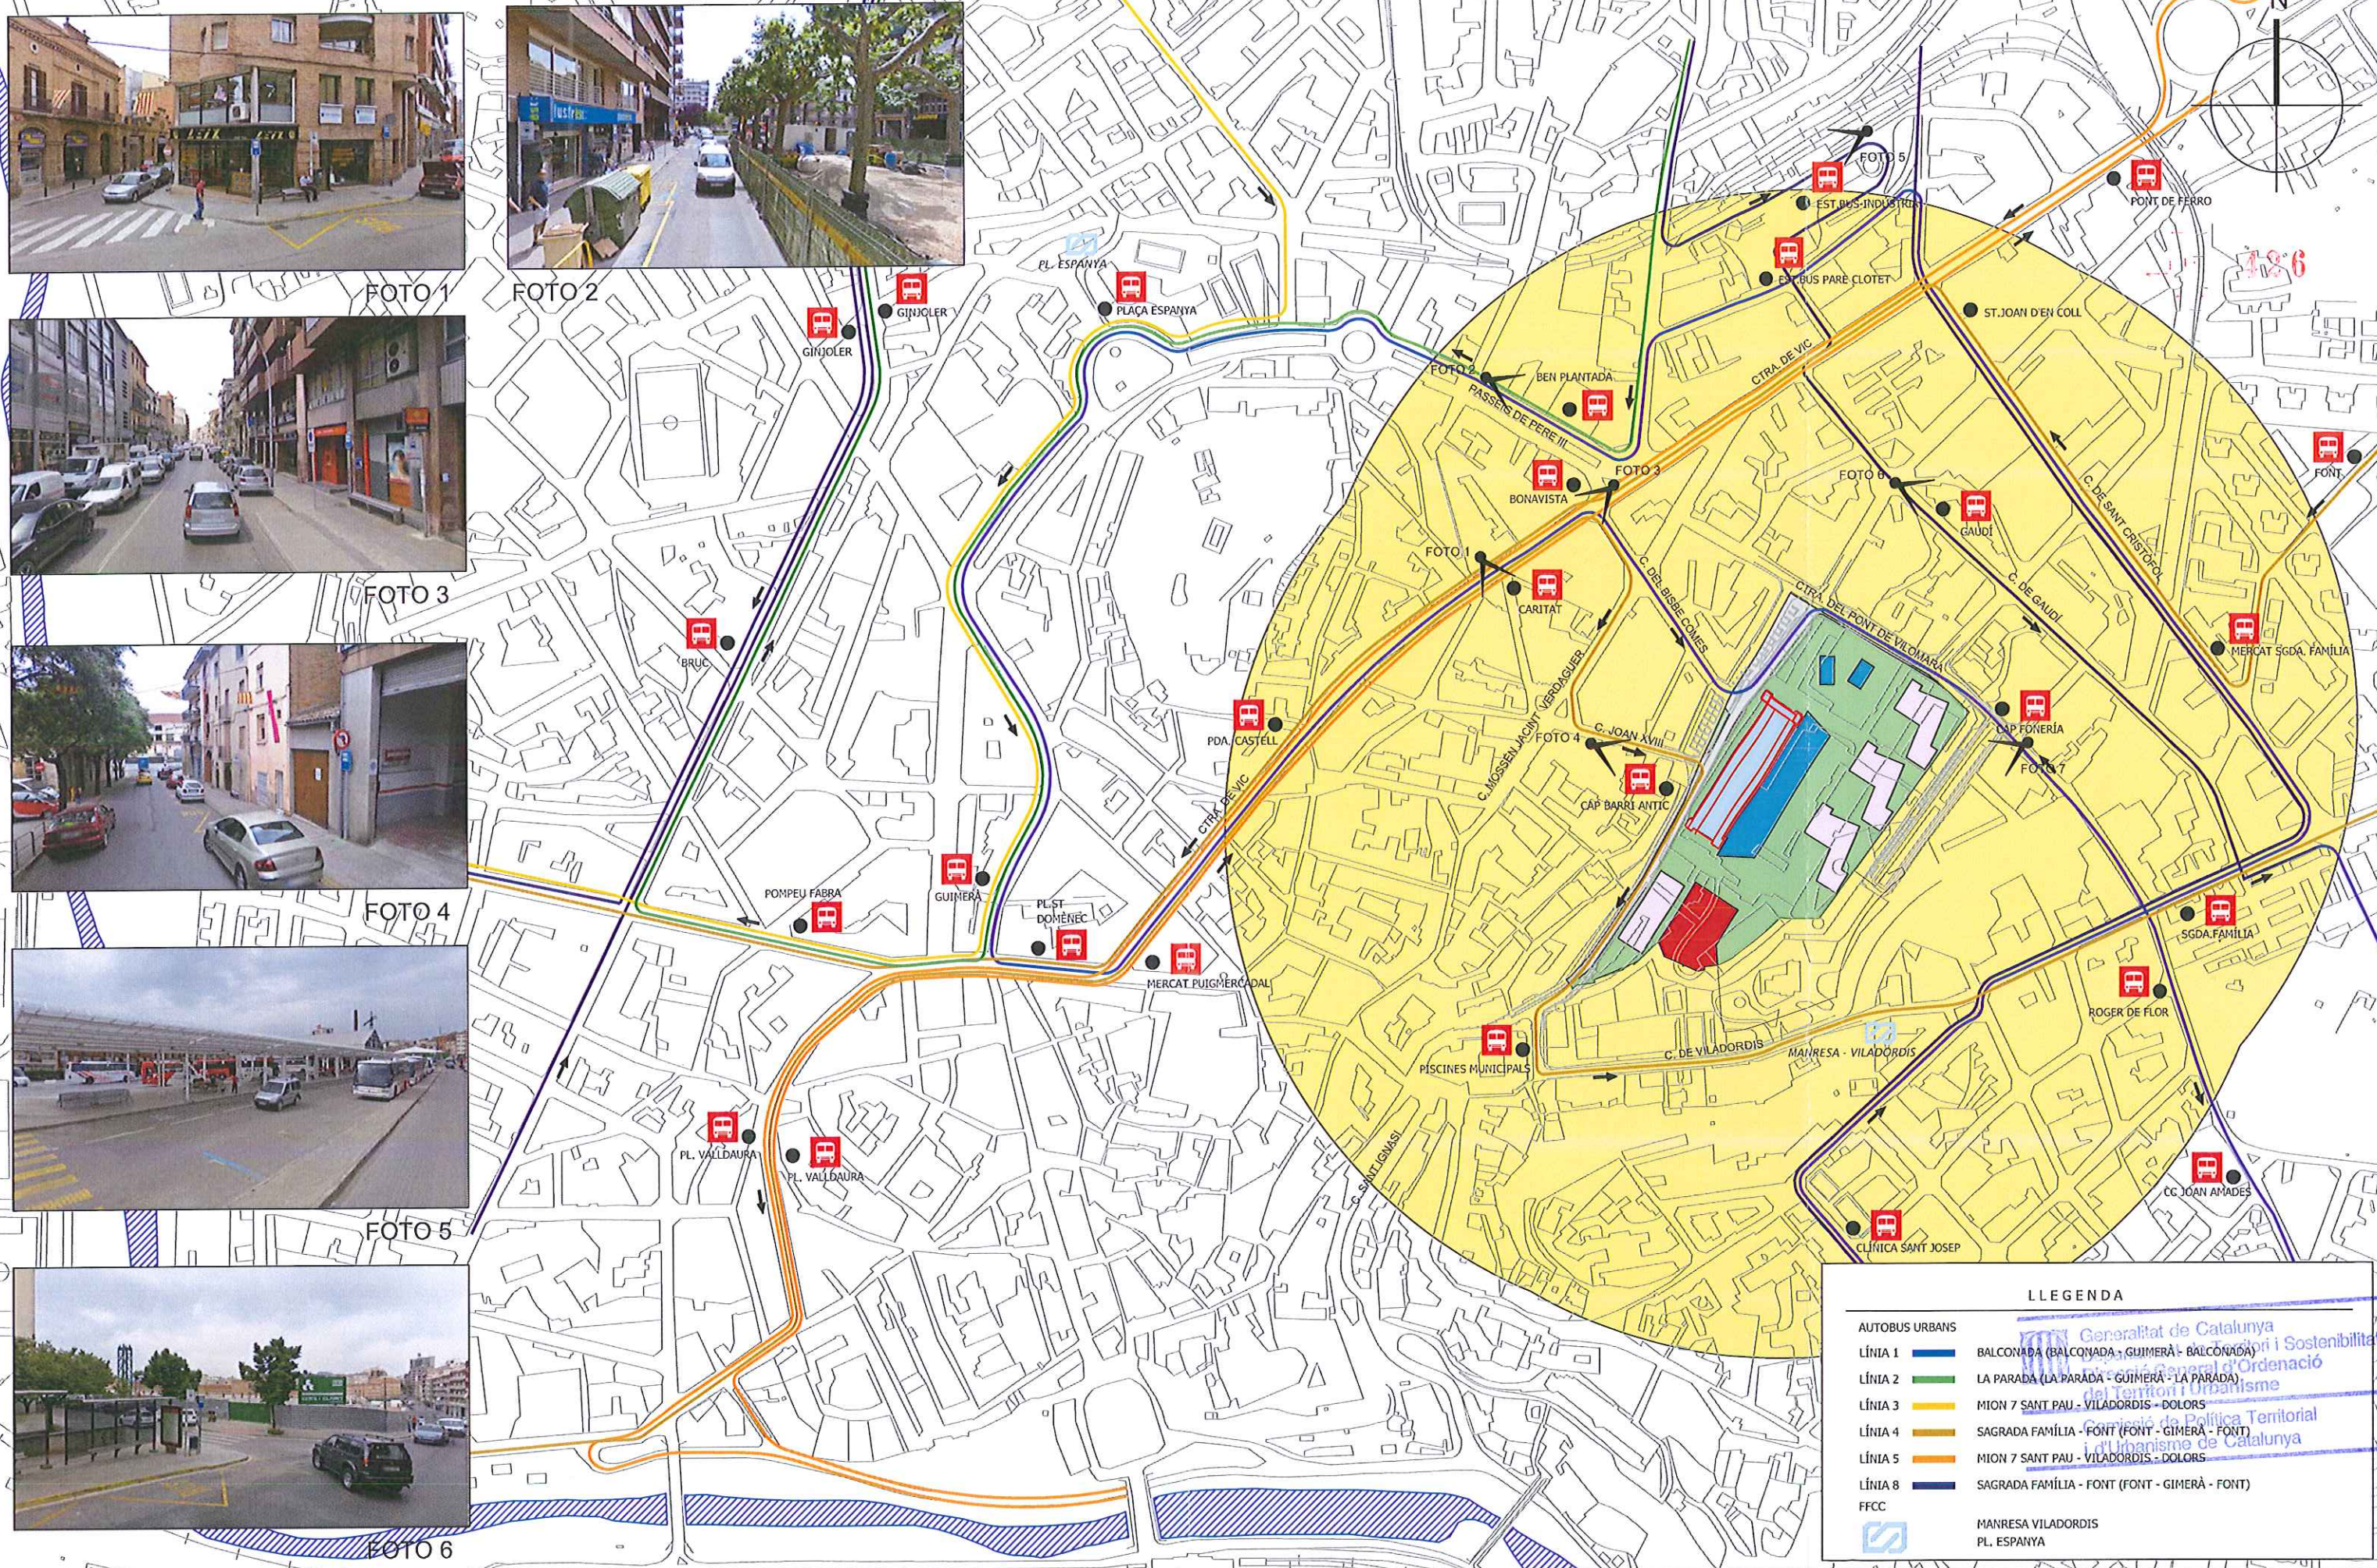

DESPLAÇAMENTS	DESPLAÇAMENTS ESTIMAT
INTERNS	70%
EXTERNNS	30%
TOTAL	100%

INTERNS	30%
EXTERNNS	3%
TOTAL	22%

BAGES NORD
ST. FRUITÓS DE BAGES
SALLENT
NAVARRLES


INTERNS	10%
EXTERNNS	40%
TOTAL	19%

DISTRIBUCIÓ MODAL

5.358 357 1.636 610

12.992

1.354 389

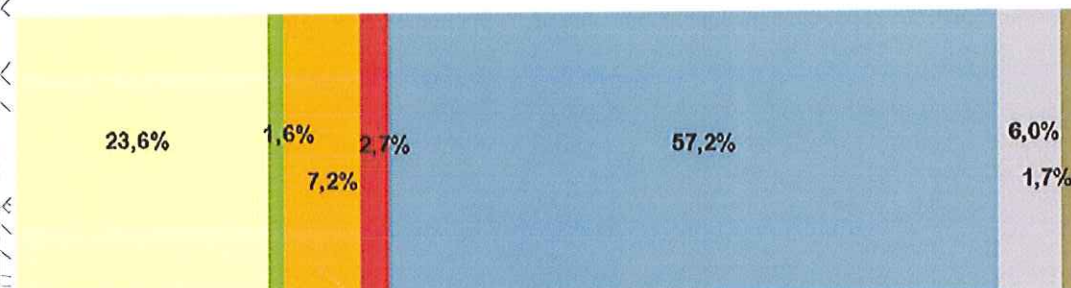

A peu Bici Bus Tren (FGC) Cotxe Moto Taxi

DESPLAÇAMENTS DIARIS PER MITJA DE TRANSPORT

Us	Superfície	Ràtio atracció	Desplaçaments totals
Habitatge	42.000 m² st. (420 hab.)	7 viatges / habitatge	2.940
Comercial (centre comercial)	33.575 m² sostre	50 viatges / 100 m² de sostre	16.768
Oficines	3.000 m² sostre	15 viatges / 100 m² de sostre	450
Equipament cultural (Caixa Fòrum)	800 m² sostre	20 viatges / 100 m² de sostre	160
Equipaments esportius	2.500 m² sostre	20 viatges / 100 m² de sostre	500
Parc urbà	37.181 m² sostre	5 viatges / 100 m² de sòl	1.859,05
TOTAL	81.875 m² sostre		22.697,05

MOBILITAT GENERADA PER USOS

MANRESA SUDOEST
ST. JOAN DE VILATORRADA
BAGES N.OEST
BAGES OEST

INTERNS	30%
EXTERNNS	18%
TOTAL	26%

BAGES SUD
ST. SALVADOR DE GUARDIOLA

INTERNS	15%
EXTERNNS	12%
TOTAL	14%

MANRESA SUDEST
ST. VICENÇ DE CASTELLT
RDA, EXTERIOR
BAGES SUDEST

INTERNS	15%
EXTERNNS	27%
TOTAL	19%

LLEGENDA

ITINERARI D'ENTRADA
ITINERARI DE SORTIDA

PROMOTOR

Servihabitat

TÍTOL DE L'ESTUDI:

ESTUDI D'AVALUACIÓ DE LA MOBILITAT GENERADA
DEL SECTOR FÀBRICA NOVA DE MANRESA

ARQUITECTES

BATLLE I ROIG ARQUITECTES

CONSULTORS:

intra

TÍTOL DEL PLÀNOL:

MOBILITAT GENERADA PER TIPUS D'ÚS
I ITINERARIS D'ENTRADA I SORTIDA

DATA:

FEBRER
2011

ESCALA:

1/5.000

Ref/Digital:

PL_06.DWG

Nº DE PLÀNOL:

6



FOTO 1



FOTO 2



FOTO 3



FOTO 4



Generalitat de Catalunya
Departament de Territori i Sostenibilitat
Direcció General d'Ordenació
del Territori i Urbanisme
Comissió de Política Territorial
i d'Urbanisme de Catalunya

PROMOTOR



TÍTOL DE L'ESTUDI:

ESTUDI D'AVALUACIÓ DE LA MOBILITAT GENERADA
DEL SECTOR FÀBRICA NOVA DE MANRESA

ARQUITECTES



CONSULTORS:



TÍTOL DEL PLÀNOL:

PROPOSTES A IMPLEMENTAR

DATA:

FEBRER
2011

ESCALA:

1/2.000

Ref/Digital:

PL_07.DWG

Nº DE PLÀNOL:

7

