


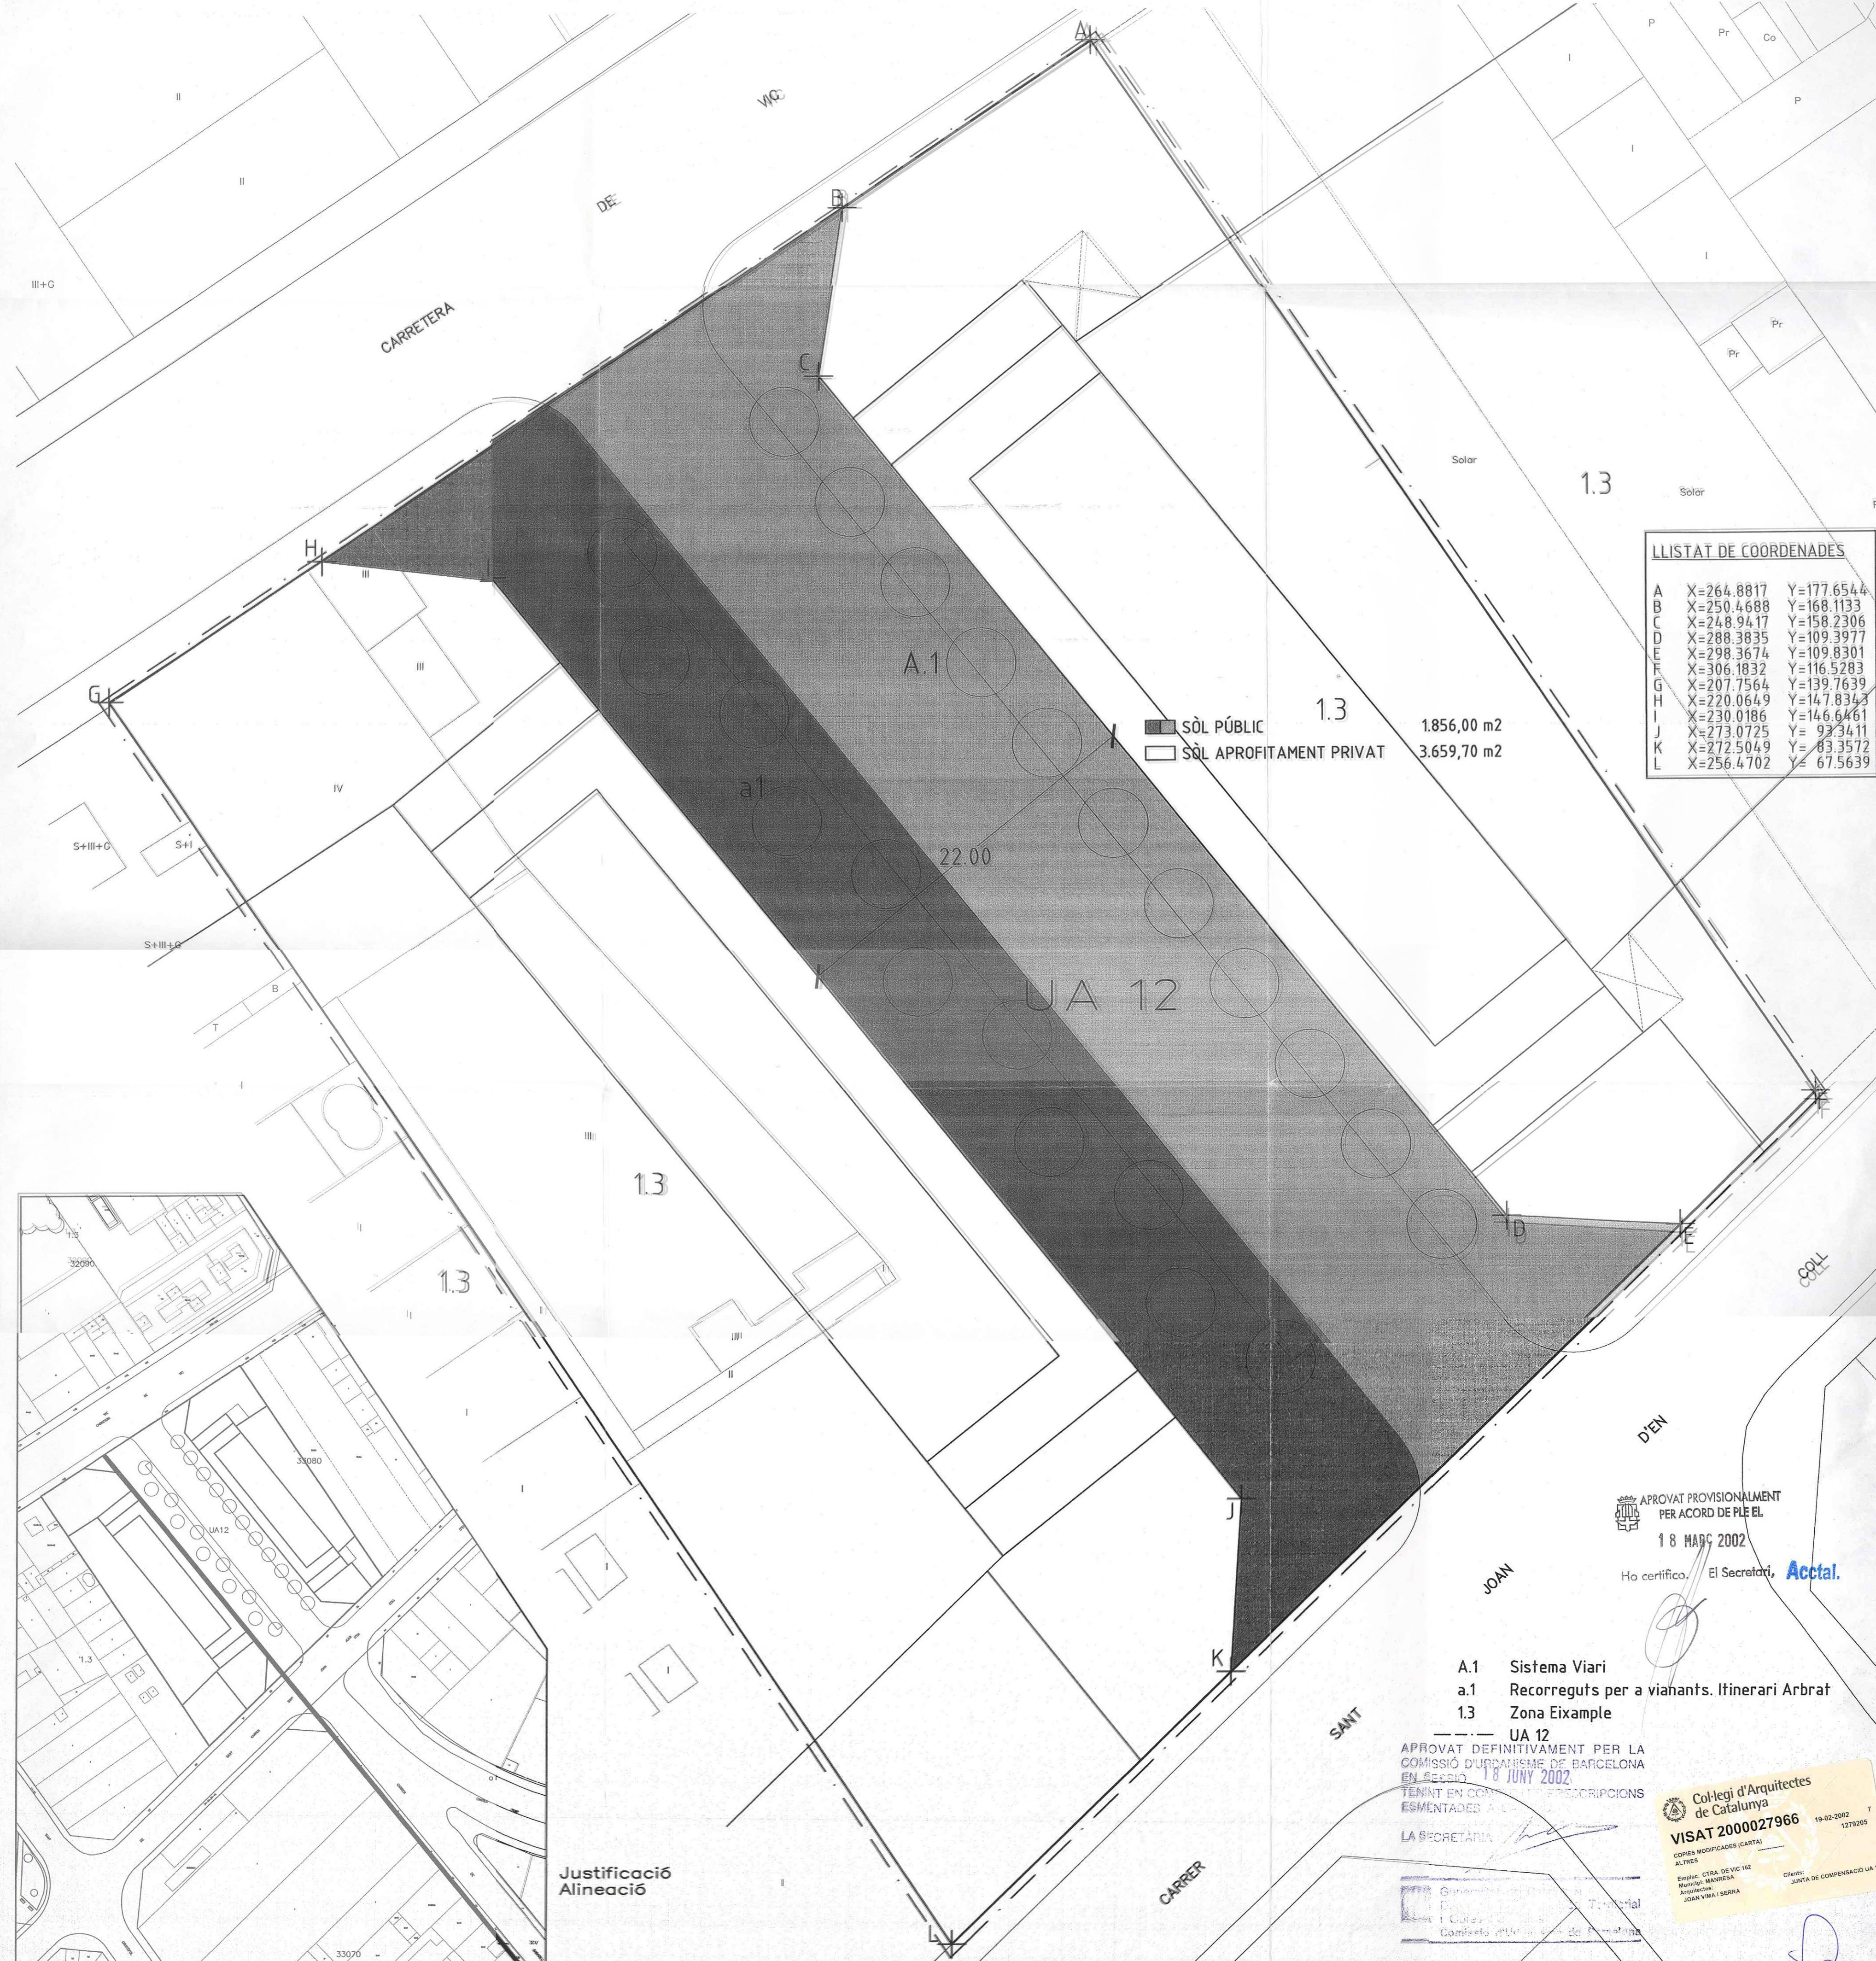

LLISTAT DE COORDENADES		
A	X=264.8817	Y=177.6544
B	X=250.4688	Y=168.1133
C	X=248.9417	Y=158.2306
D	X=288.3835	Y=109.3977
E	X=298.3674	Y=109.8301
F	X=306.1832	Y=116.5283
G	X=207.7564	Y=139.7639
H	X=220.0649	Y=147.8343
I	X=230.0186	Y=146.6461
J	X=273.0725	Y= 93.3411
K	X=272.5049	Y= 83.3572
L	X=256.4702	Y= 67.5639



Justificació
Alineació

APROVAT PROVISIONALMENT
PER ACORD DE PLE EL
18 MARÇ 2002
Ho certifico. El Secretari, **Acctal.**

- A.1 Sistema Viari
- a.1 Recorreguts per a vianants. Itinerari Arbrat
- 1.3 Zona Eixample

UA 12
APROVAT DEFINITIVAMENT PER LA
COMISSIÓ D'URBANISME DE BARCELONA
EN SECCIÓ 18 JUNY 2002
TENINT EN COMPTA LES PRESCRIPCIONS
ESMENTADES A LA LLEI DE BARCELONA
LA SECRETARIA

Col·legi d'Arquitectes
de Catalunya
VISAT 2000027966
19-02-2002 7
1279255
COPIES MODIFICACIÓ (CARTÀ)
ALTRES
Emplec: CTBA DE VIC 162
Municipi: MANRESA
Arquitectes:
JOAN VIMA I SERRA
Client: JUNTA DE COMPENSACIÓ UA 12