


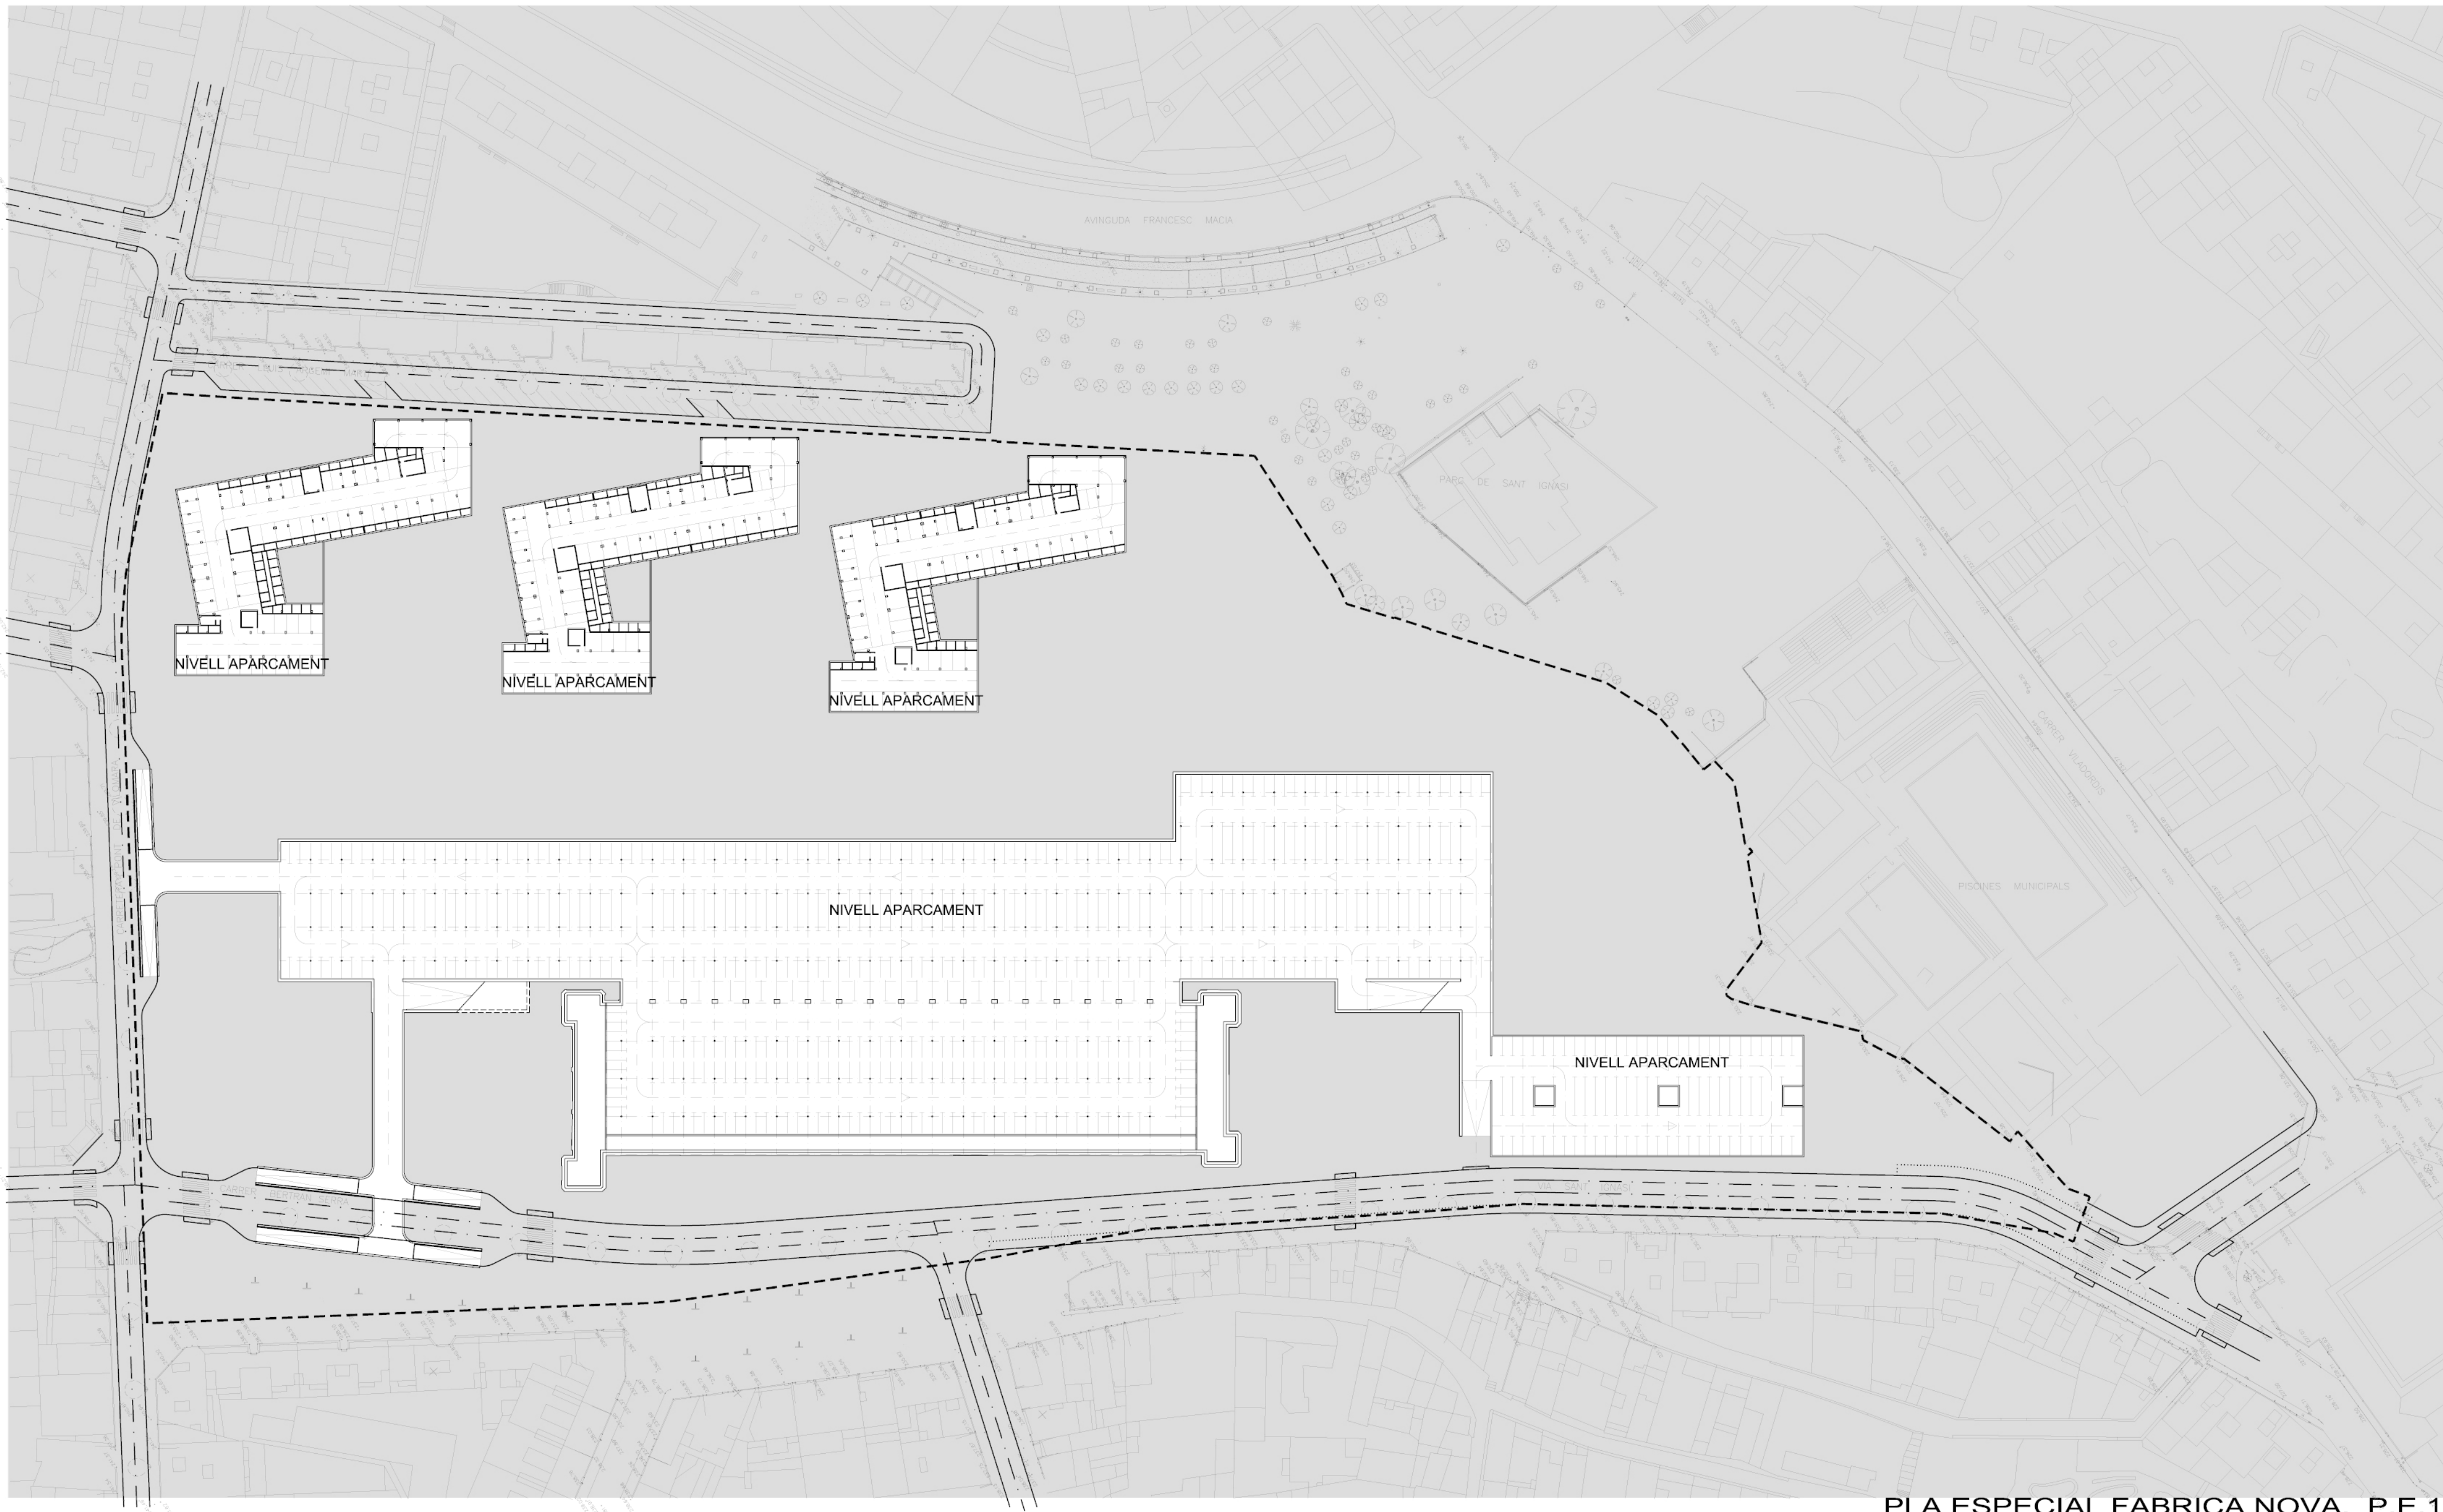

PLA ESPECIAL FABRICA NOVA. P.E.10

Sacresa TERRENOS PROMOCIÓ, S.L
RECICLATGE CASA VELLA, S.A

ENRIC BATLLE,arquitecte
JOAN ROIG,arquitecte
JORDI LUDEVID,arquitecte

A-4.4 IMATGE GENERAL DE LA PROPOSTA
NIVELL APARCAMENT
OCTUBRE 2004

DIN-A3 E:1/1,500
DIN-A2 E:1/1,000