


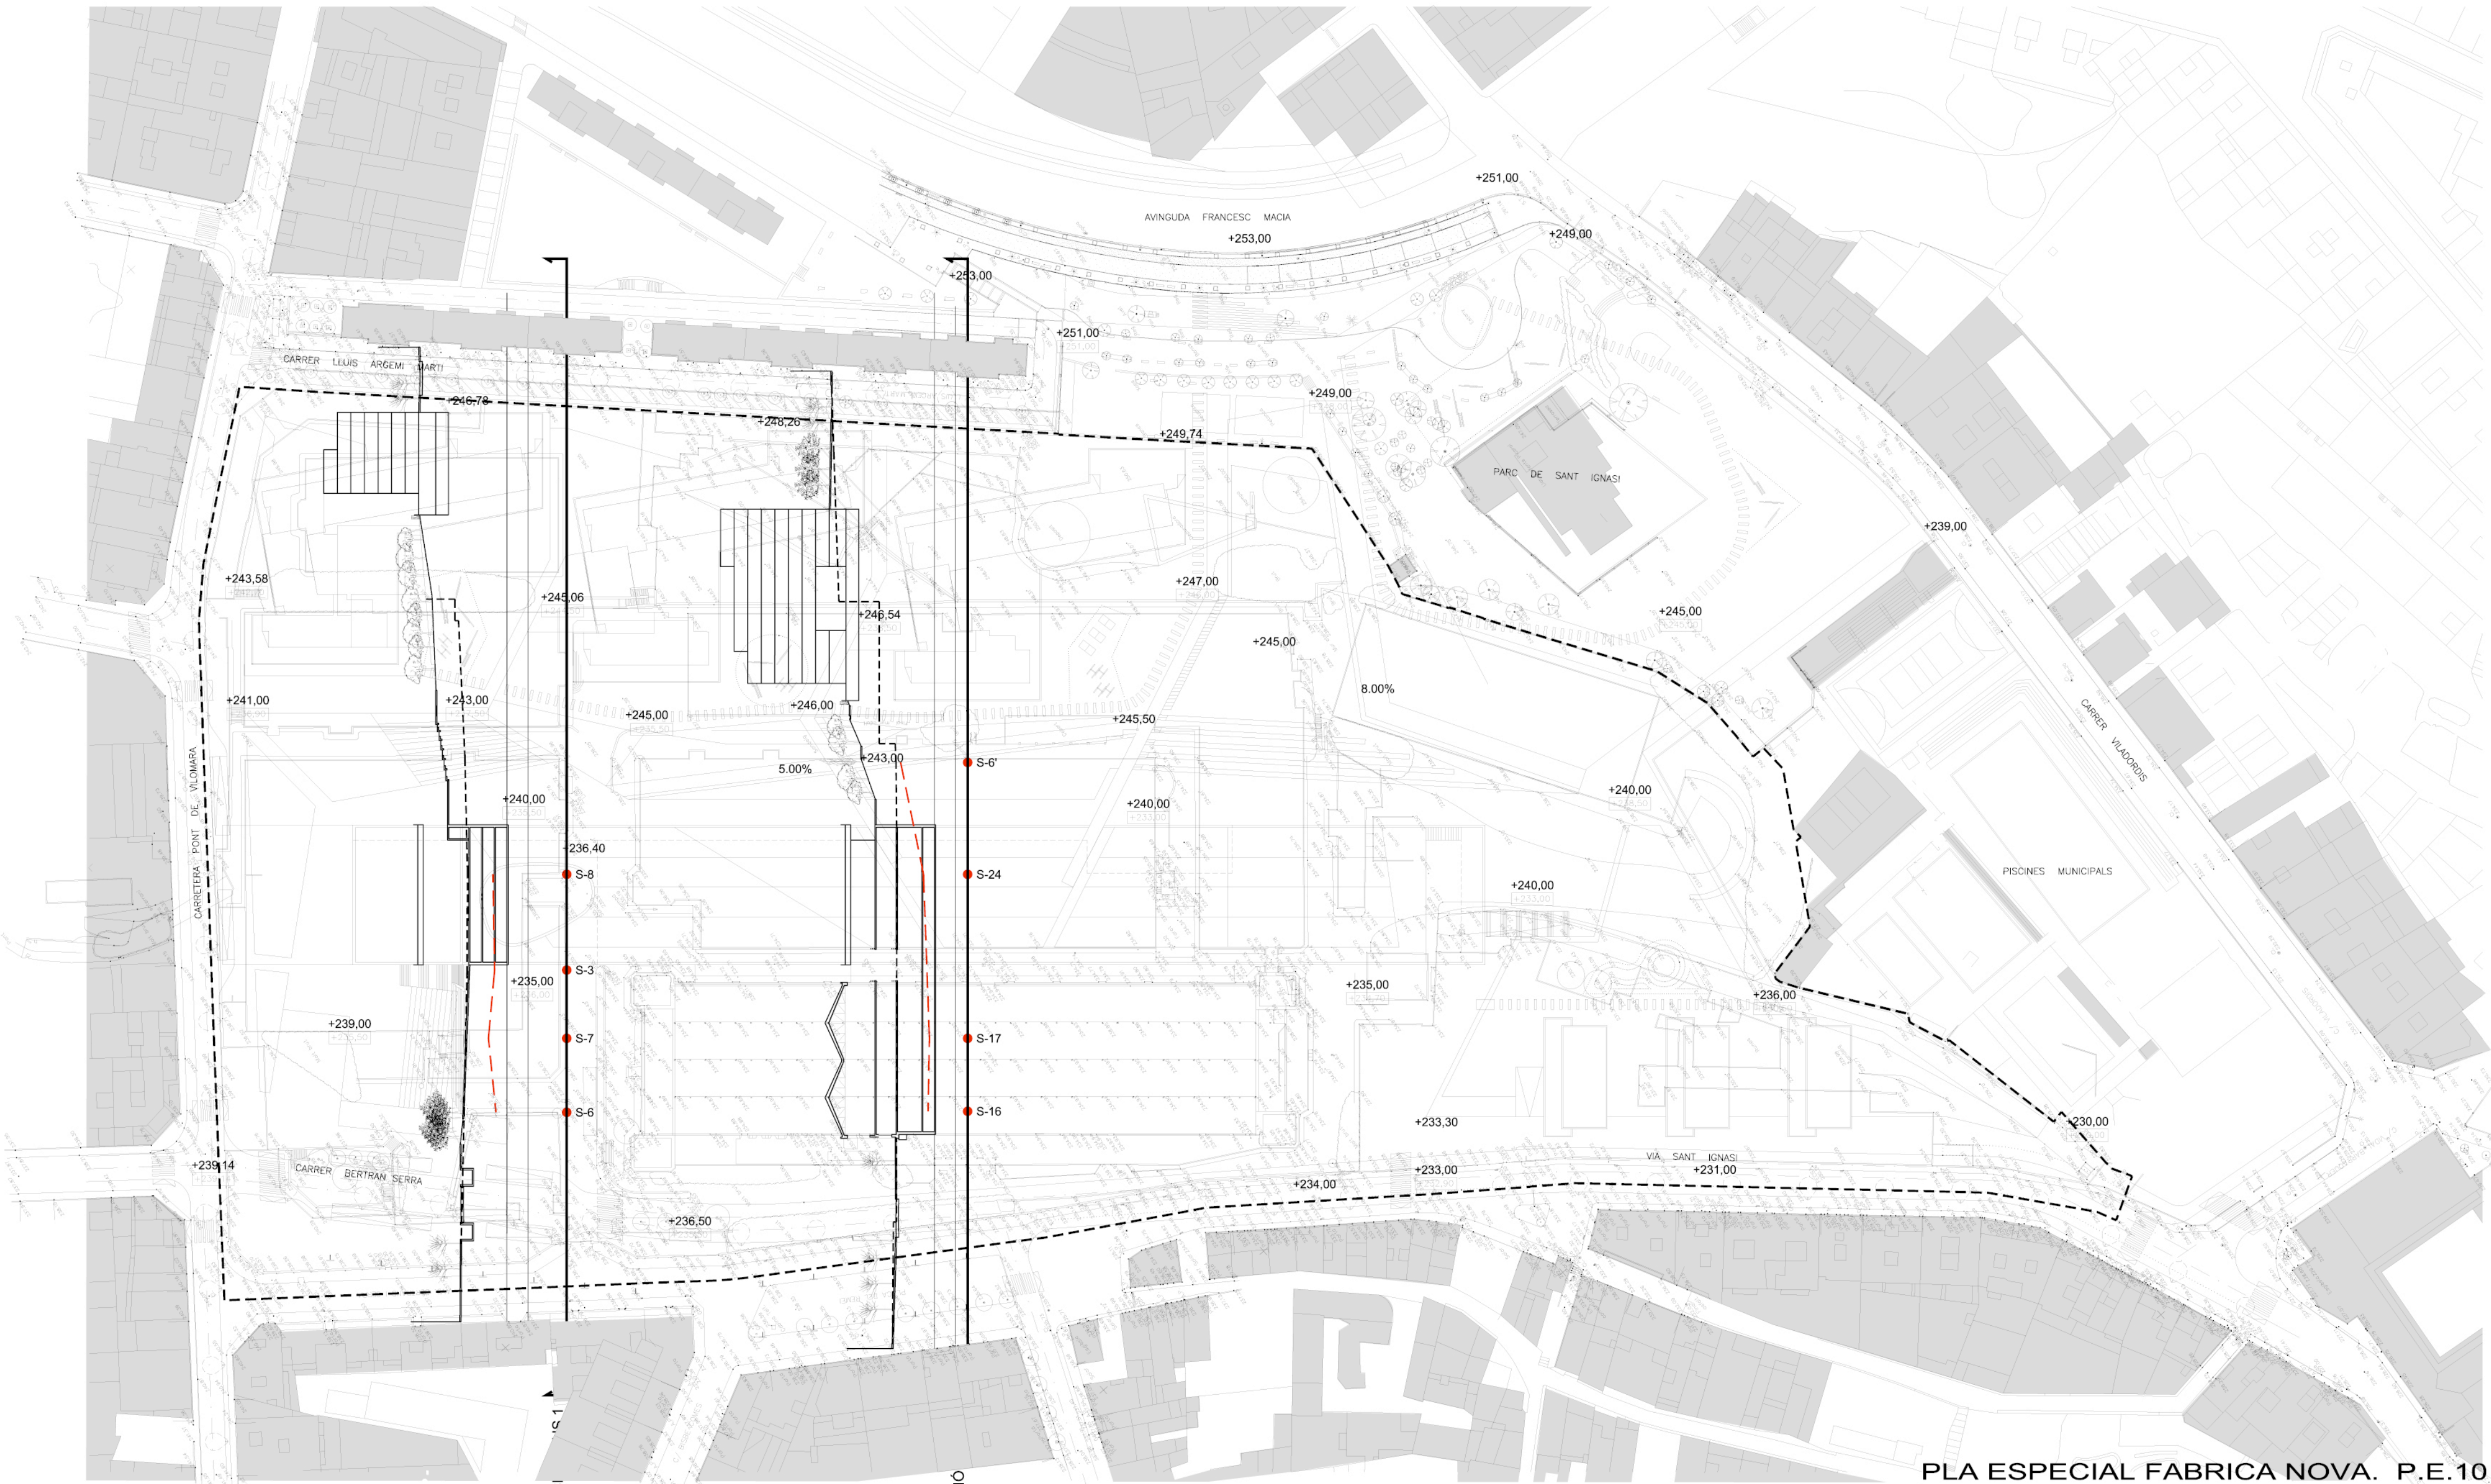

----- SECCIÓ TERRENY ACTUAL
- - - - - COTA FONAMENTACIÓ

PLA ESPECIAL FABRICA NOVA. P.E.10

Sacresa TERRENOS PROMOCIÓ, S.L.
RECICLATGE CASA VELLA, S.A.

ENRIC BATLLE,arquitecte
JOAN ROIG,arquitecte
JORDI LUDEVID,arquitecte

PE A2.1. ESTUDI GEOTÈCNIC. PLANTA

OCTUBRE 2004

PROVENÇA 355 5è 1a 08037 BARCELONA

T-93 4579884 F-93 4591224

bir@menta.net

BATLLE I ROIG ARQUITECTES

DIN A3 E:1/1.500
DIN A2 E:1/1.000