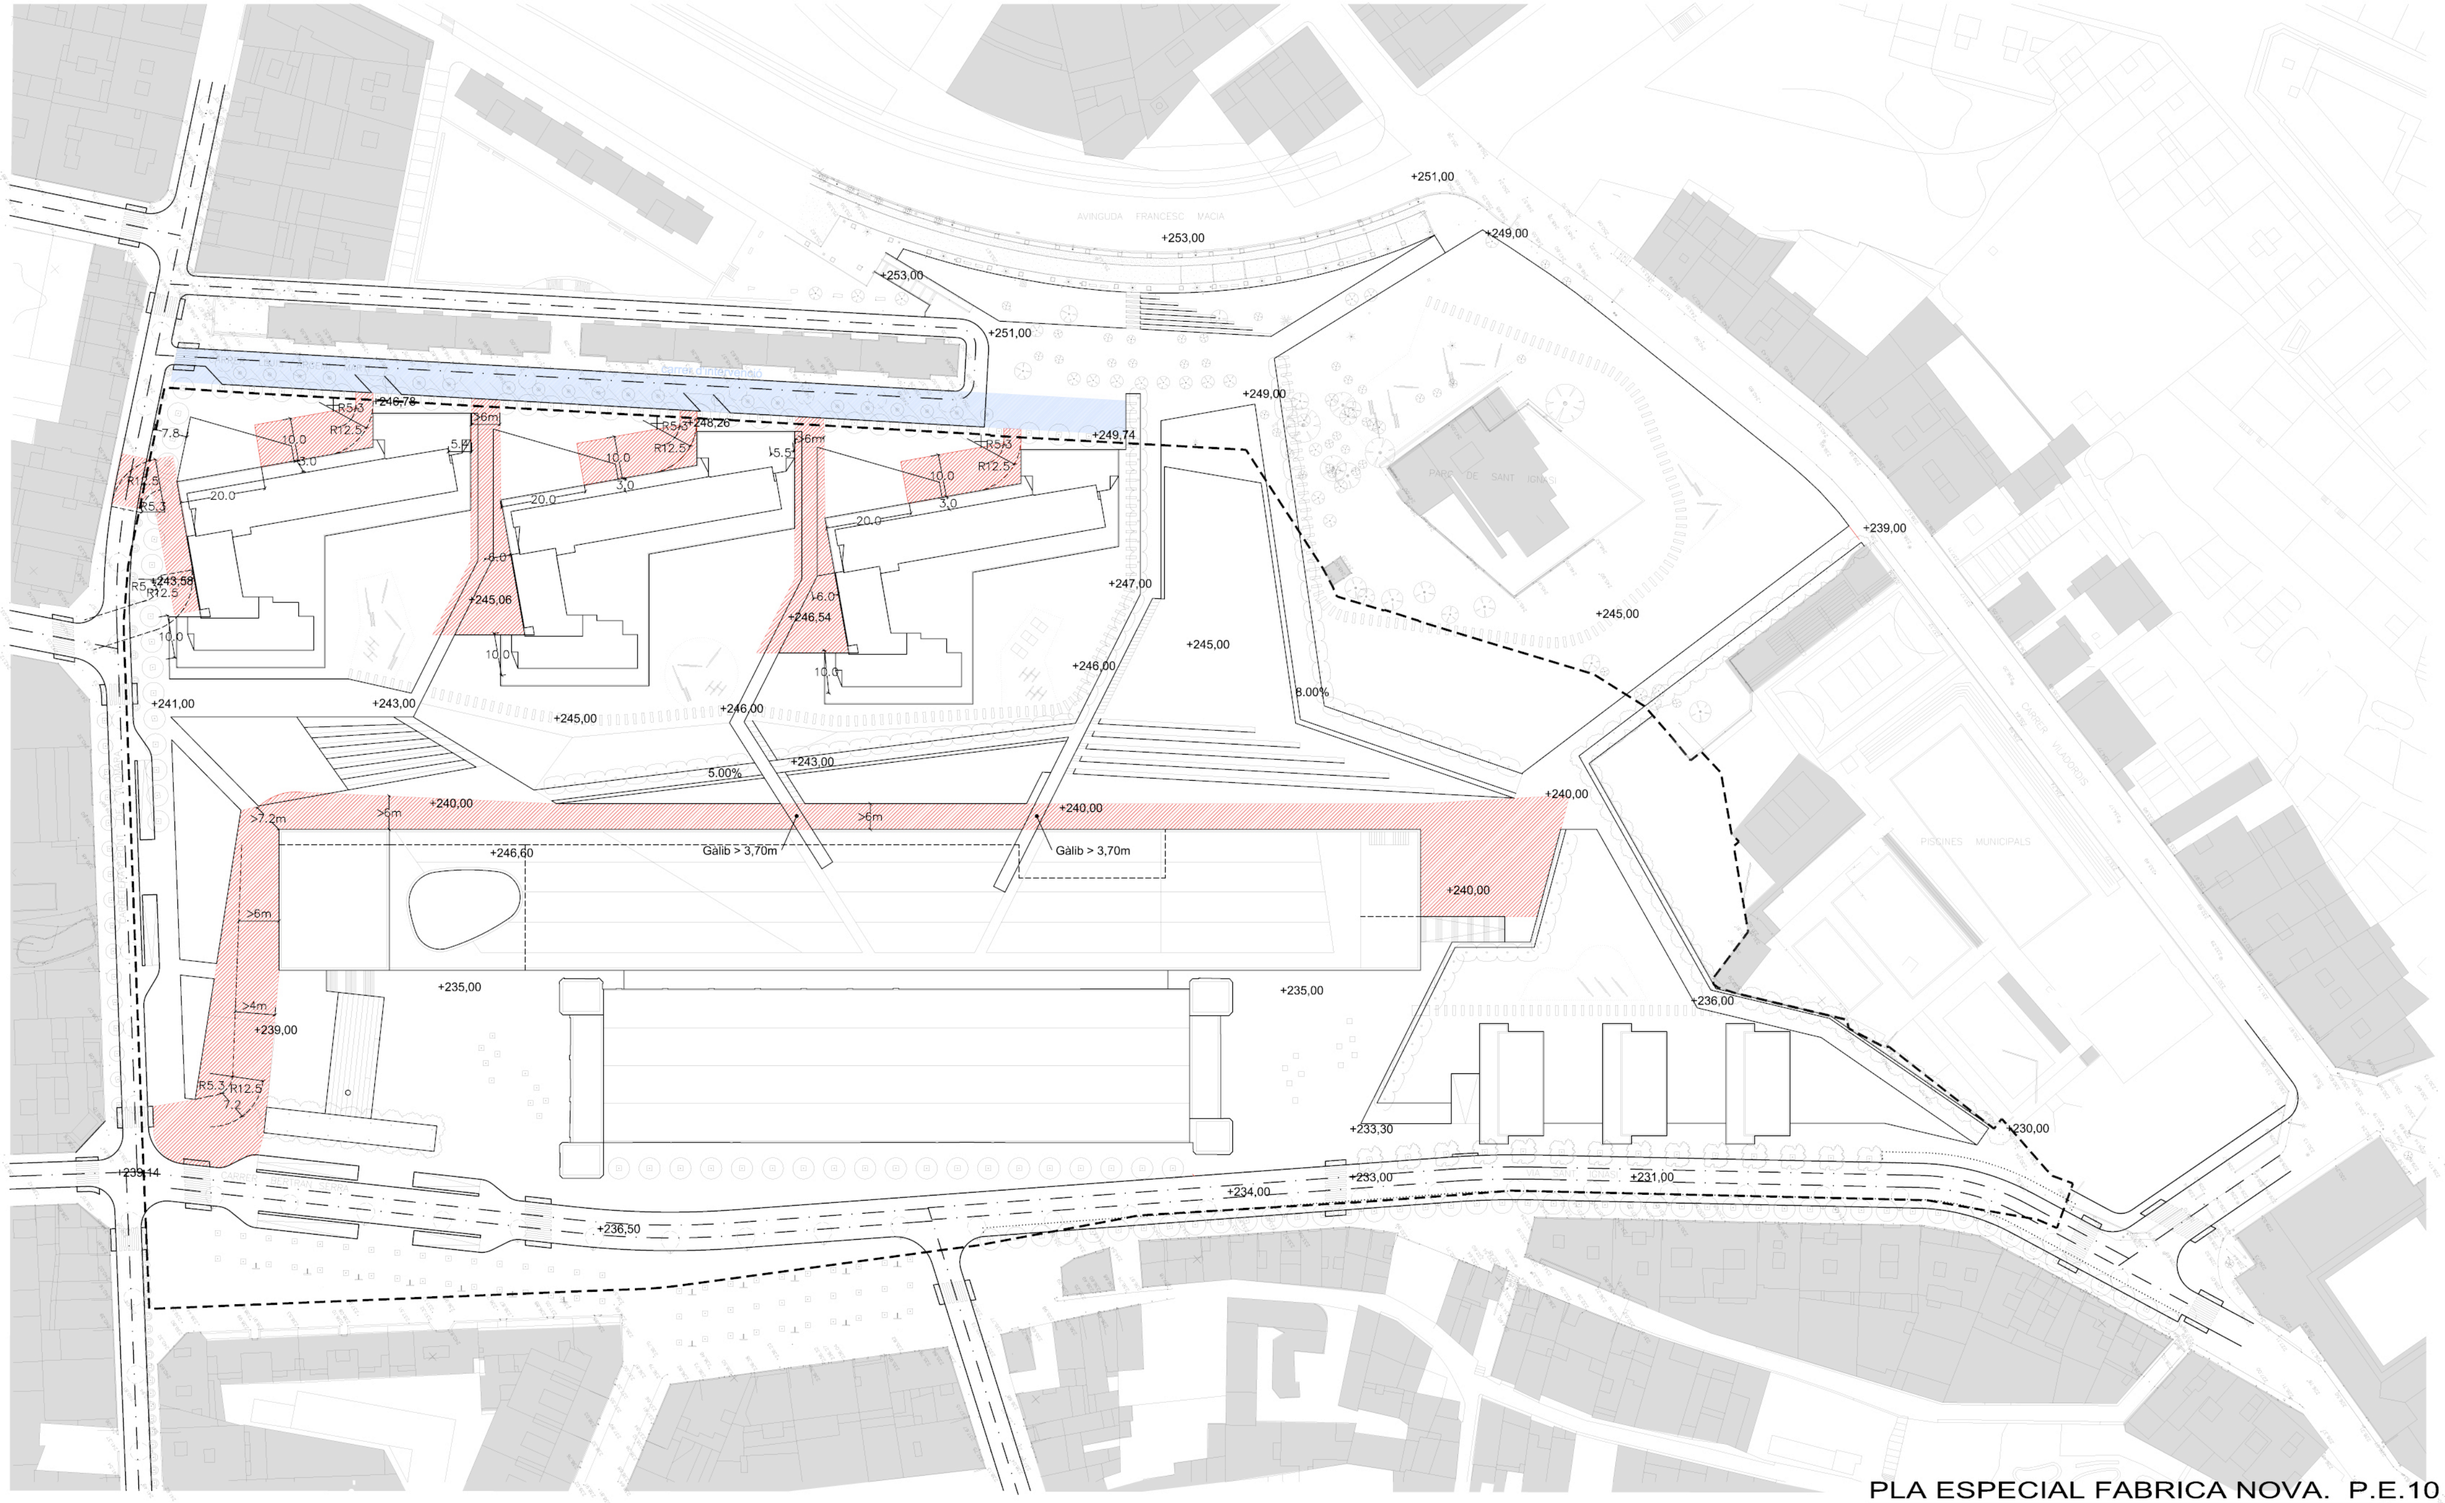


L'U.E.5 i l'U.E.4 tenen l'accessibilitat asegurada des de l'avinguda Bertran Serra i la Via Sant Ignasi.

# PLA ESPECIAL FABRICA NOVA. P.E.10

**Sacresa** TERRENOS PROMOCIÓN, S.L

RECICLATGE CASA VELLA, S.A

ENRIC BATLLE,arquitecte
JOAN ROIG,arquitecte
JORDI LUDEVID,arquitecte

PE-22 JUSTIFICACIÓ ACCESSIBILITAT BOMBERS

OCTUBRE 2004

DIN-A3 E:1/1.500
DIN-A2 E:1/1.000

BATLLE I ROIG ARQUITECTES

PROVENÇA 355 5è 1a 08037 BARCELONA T-93 4579884 F-93 4591224 bir@menta.net