


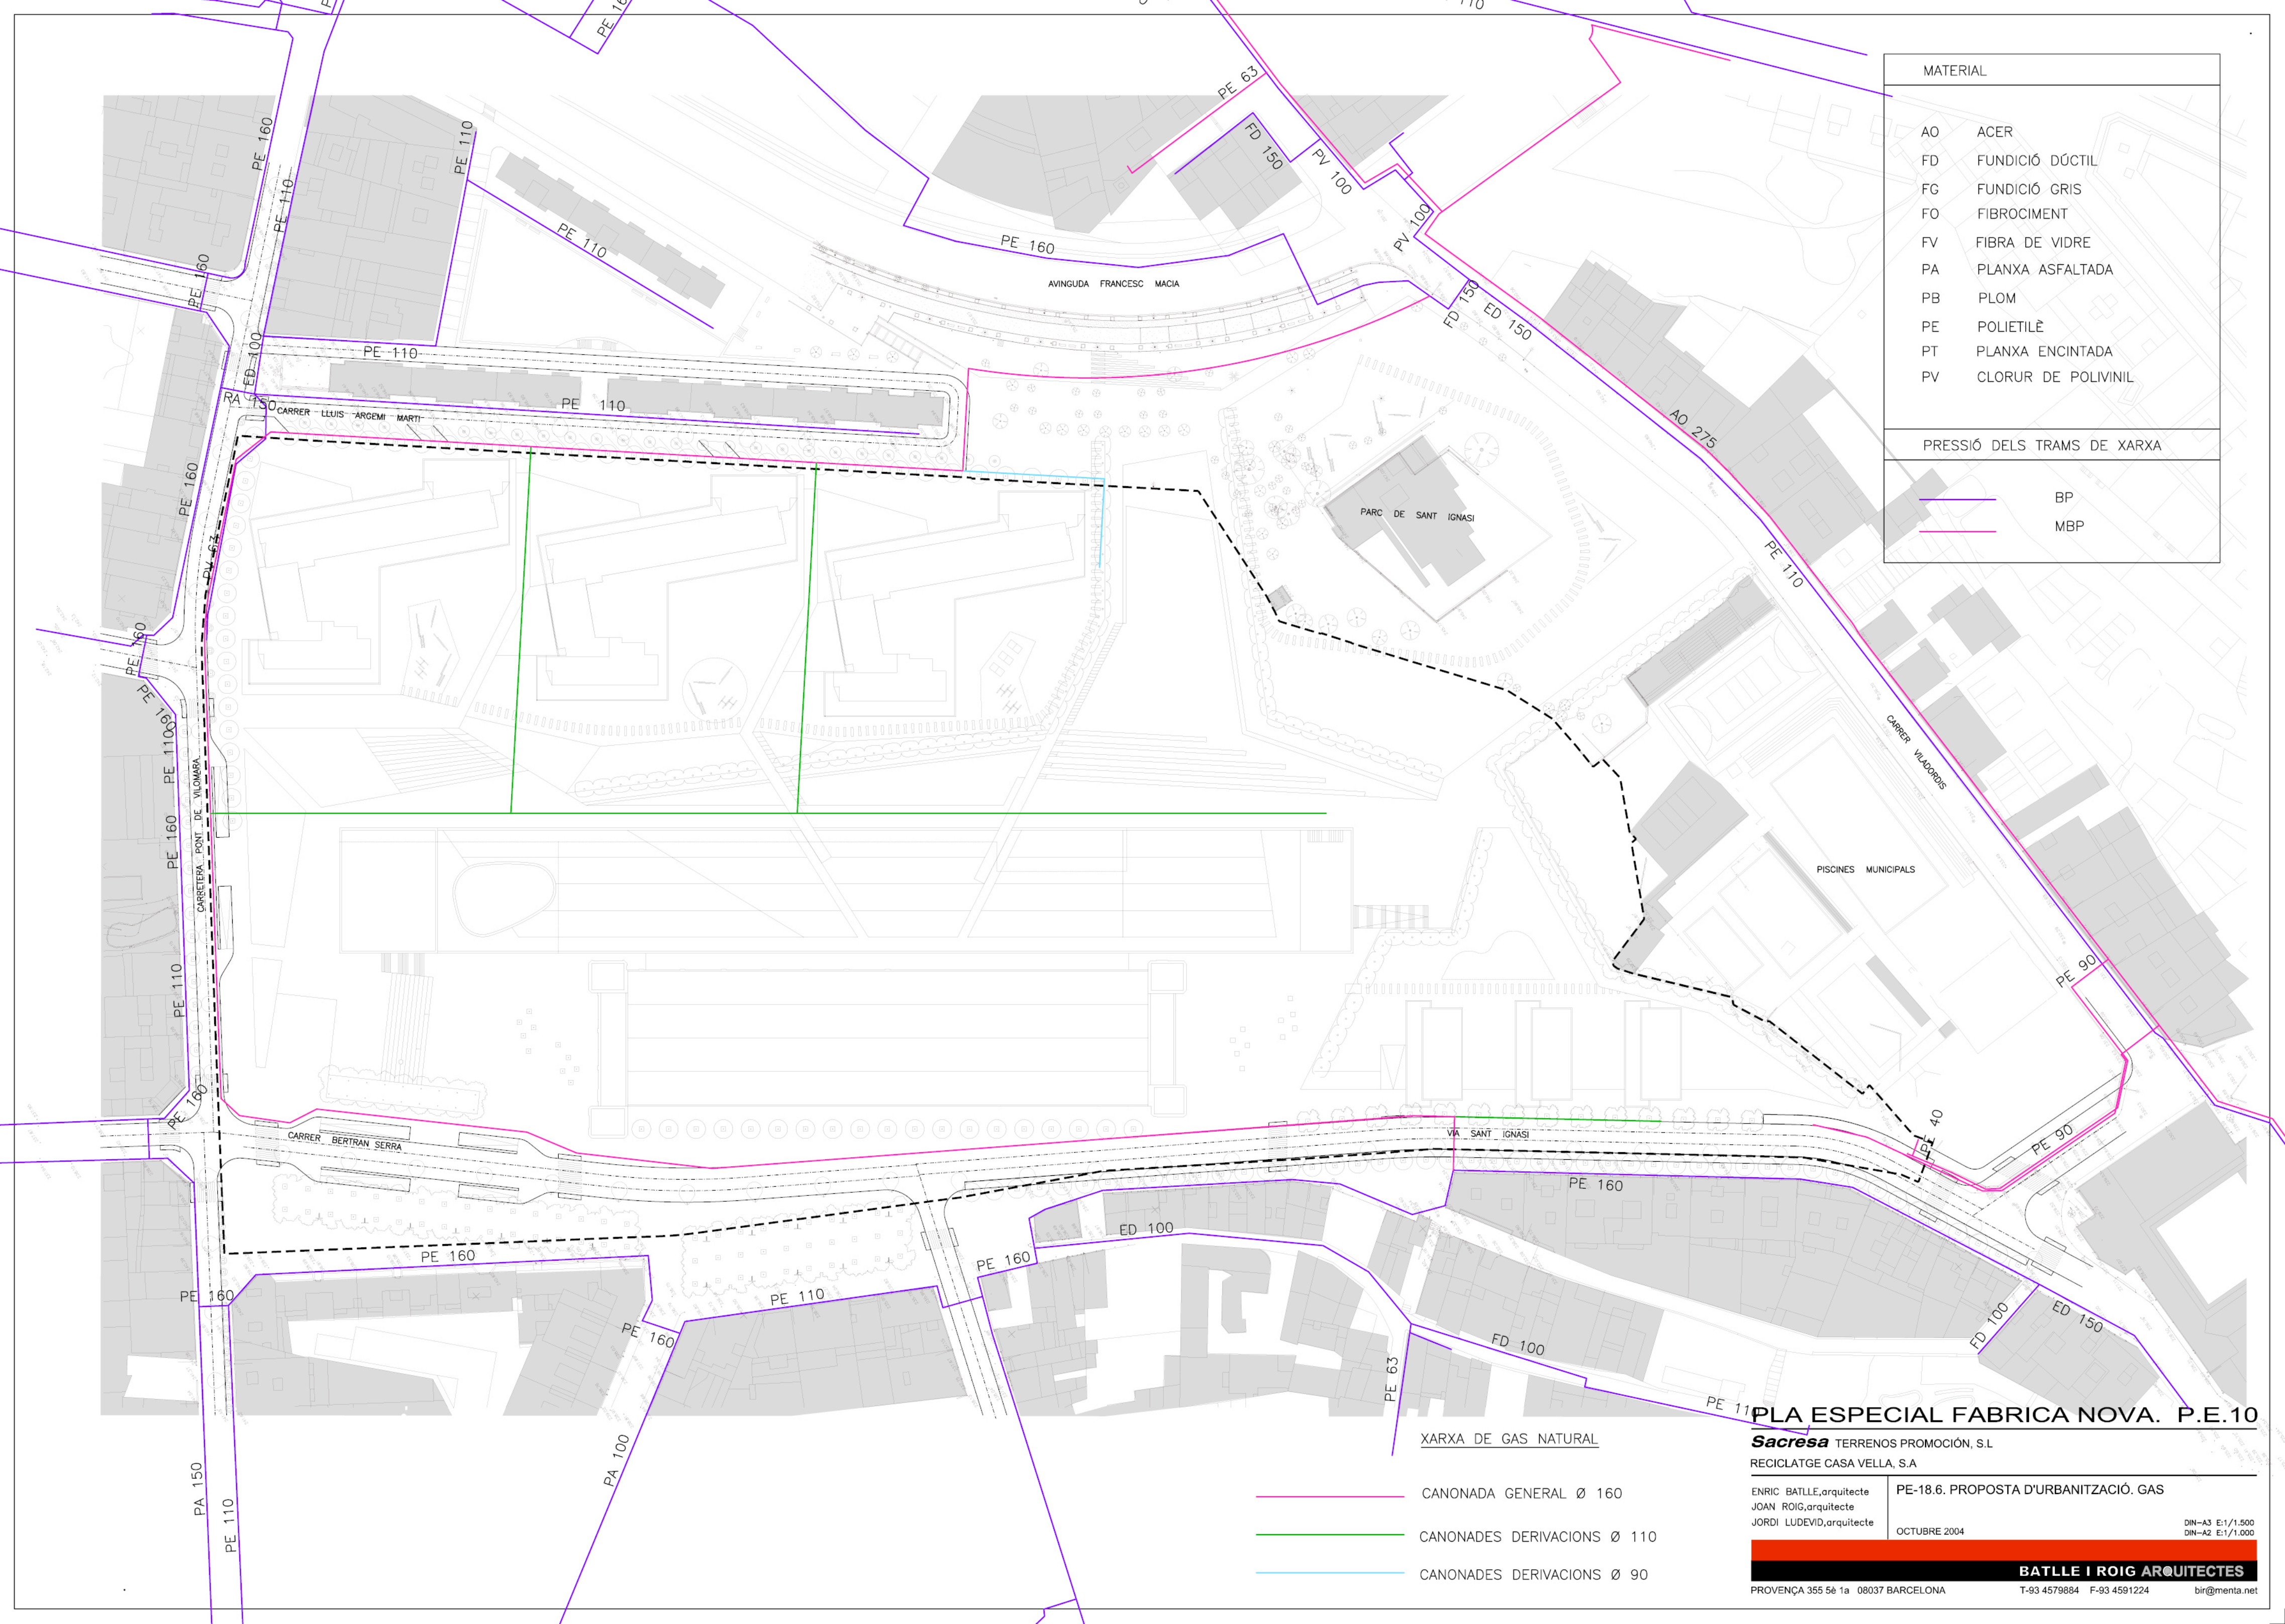

MATERIAL	
AO	ACER
FD	FUNDICIÓ DÚCTIL
FG	FUNDICIÓ GRIS
FO	FIBROCIMENT
FV	FIBRA DE VIDRE
PA	PLANXA ASFALTADA
PB	PLOM
PE	POLIETILÈ
PT	PLANXA ENCINTADA
PV	CLORUR DE POLIVINIL

PRESSIÓ DELS TRAMS DE XARXA	
	BP
	MBP

- CANONADA GENERAL Ø 160
- CANONADES DERIVACIONS Ø 110
- CANONADES DERIVACIONS Ø 90

XARXA DE GAS NATURAL

PLA ESPECIAL FABRICA NOVA. P.E.10

Sacresa TERRENOS PROMOCIÓN, S.L
RECICLATGE CASA VELLA, S.A

ENRIC BATLLE,arquitecte
JOAN ROIG,arquitecte
JORDI LUDEVID,arquitecte

PE-18.6. PROPOSTA D'URBANITZACIÓ. GAS

OCTUBRE 2004

DIN-A3 E:1/1.500
DIN-A2 E:1/1.000