


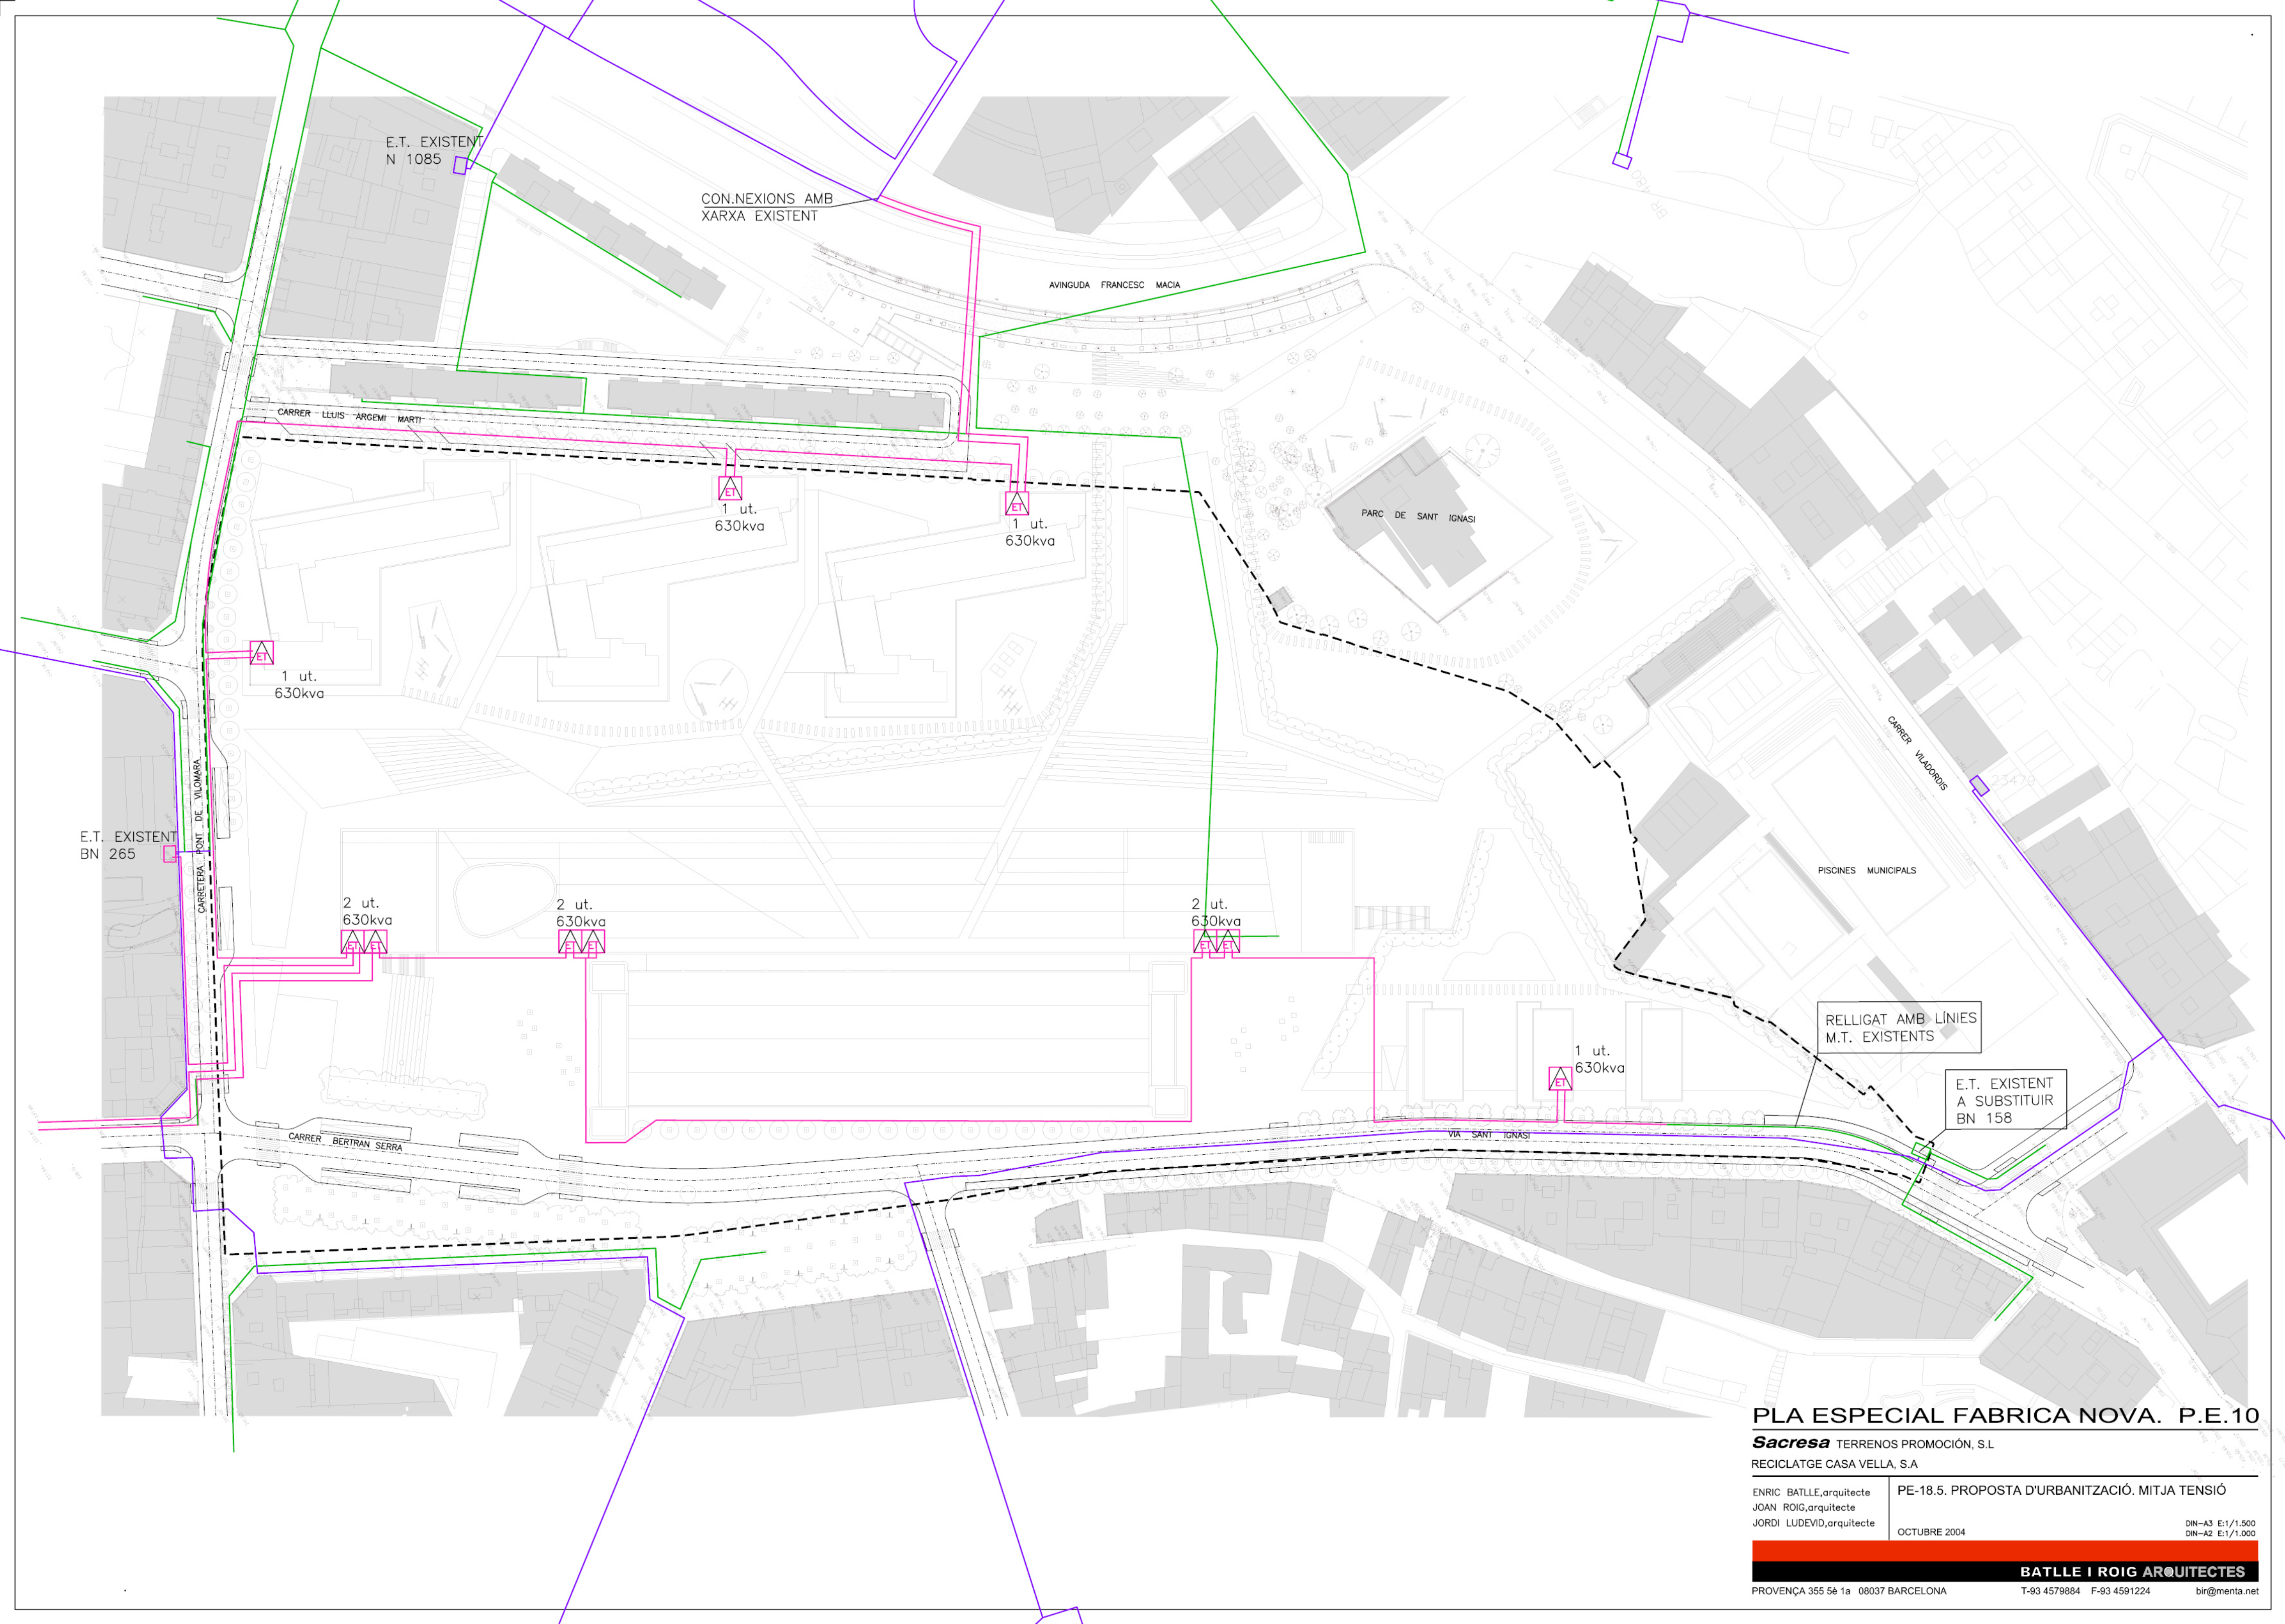

PLA ESPECIAL FABRICA NOVA. P.E.10

Sacresa TERRENOS PROMOCIÓ, S.L
RECICLATGE CASA VELLA, S.A

ENRIC BATLLE,arquitecte
JOAN ROIG,arquitecte
JORDI LUDEVID,arquitecte

PE-18.5. PROPOSTA D'URBANITZACIÓ. MITJA TENSIÓ
OCTUBRE 2004

DIN-A3 E:1/1.500
DIN-A2 E:1/1.000