


MATERIAL	
FIB	EIX CANALITZACIÓ DE CONDUCTES DE FIBROCIMENT
PE	EIX CANALITZACIÓ DE CONDUCTES DE POLIETILÈ
PLOM	EIX CANALITZACIÓ DE CONDUCTES DE PLOM
FOSA	EIX CANALITZACIÓ DE CONDUCTES DE FOSA
FE	EIX CANALITZACIÓ DE CONDUCTES D'ACER GALVANITZAT

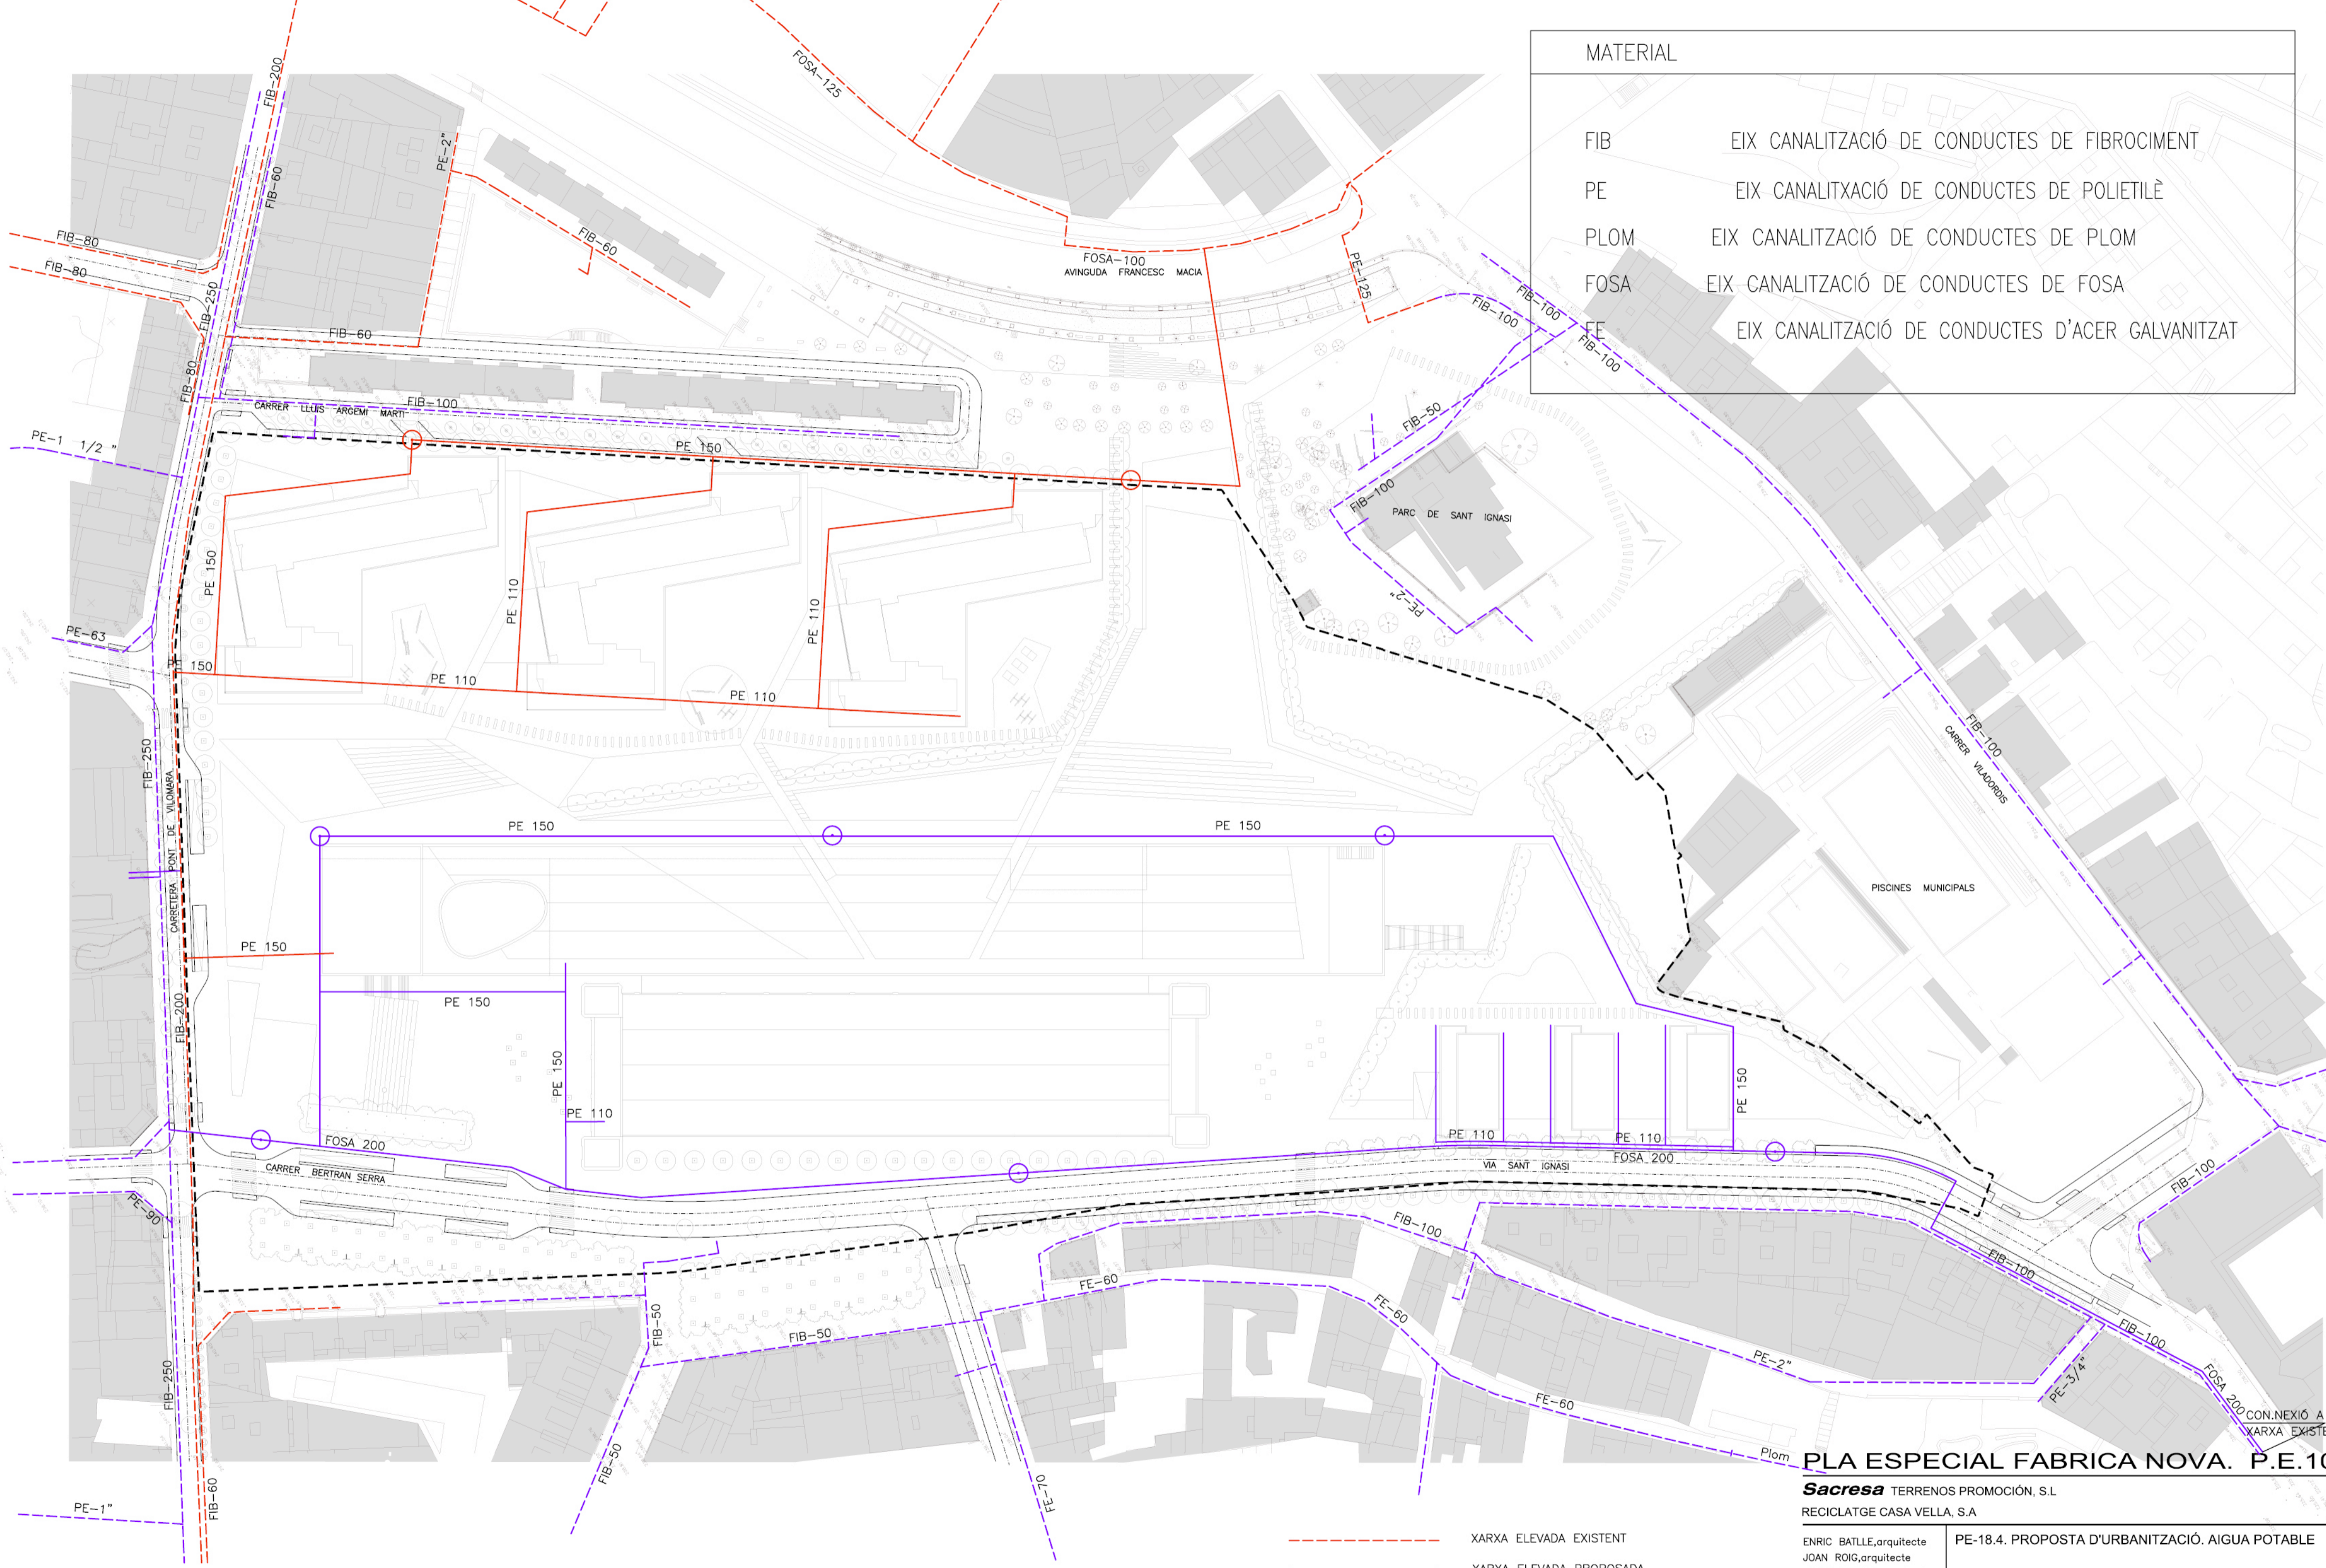

PLA ESPECIAL FABRICA NOVA. P.E.10

Sacresa TERRENOS PROMOCIÓ, S.L
 RECICLATGE CASA VELLA, S.A

ENRIC BATLLE,arquitecte
 JOAN ROIG,arquitecte
 JORDI LUDEVID,arquitecte

PE-18.4. PROPOSTA D'URBANITZACIÓ. AIGUA POTABLE

OCTUBRE 2004

DIN-A3 E:1/1.500
 DIN-A2 E:1/1.000

BATLLE I ROIG ARQUITECTES
 PROVENÇA 355 5è 1a 08037 BARCELONA T-93 4579884 F-93 4591224 bir@menta.net

- - - - - XARXA ELEVADA EXISTENT
- XARXA ELEVADA PROPOSADA
- - - - - XARXA NORMAL EXISTENT
- XARXA NORMAL PROPOSADA