


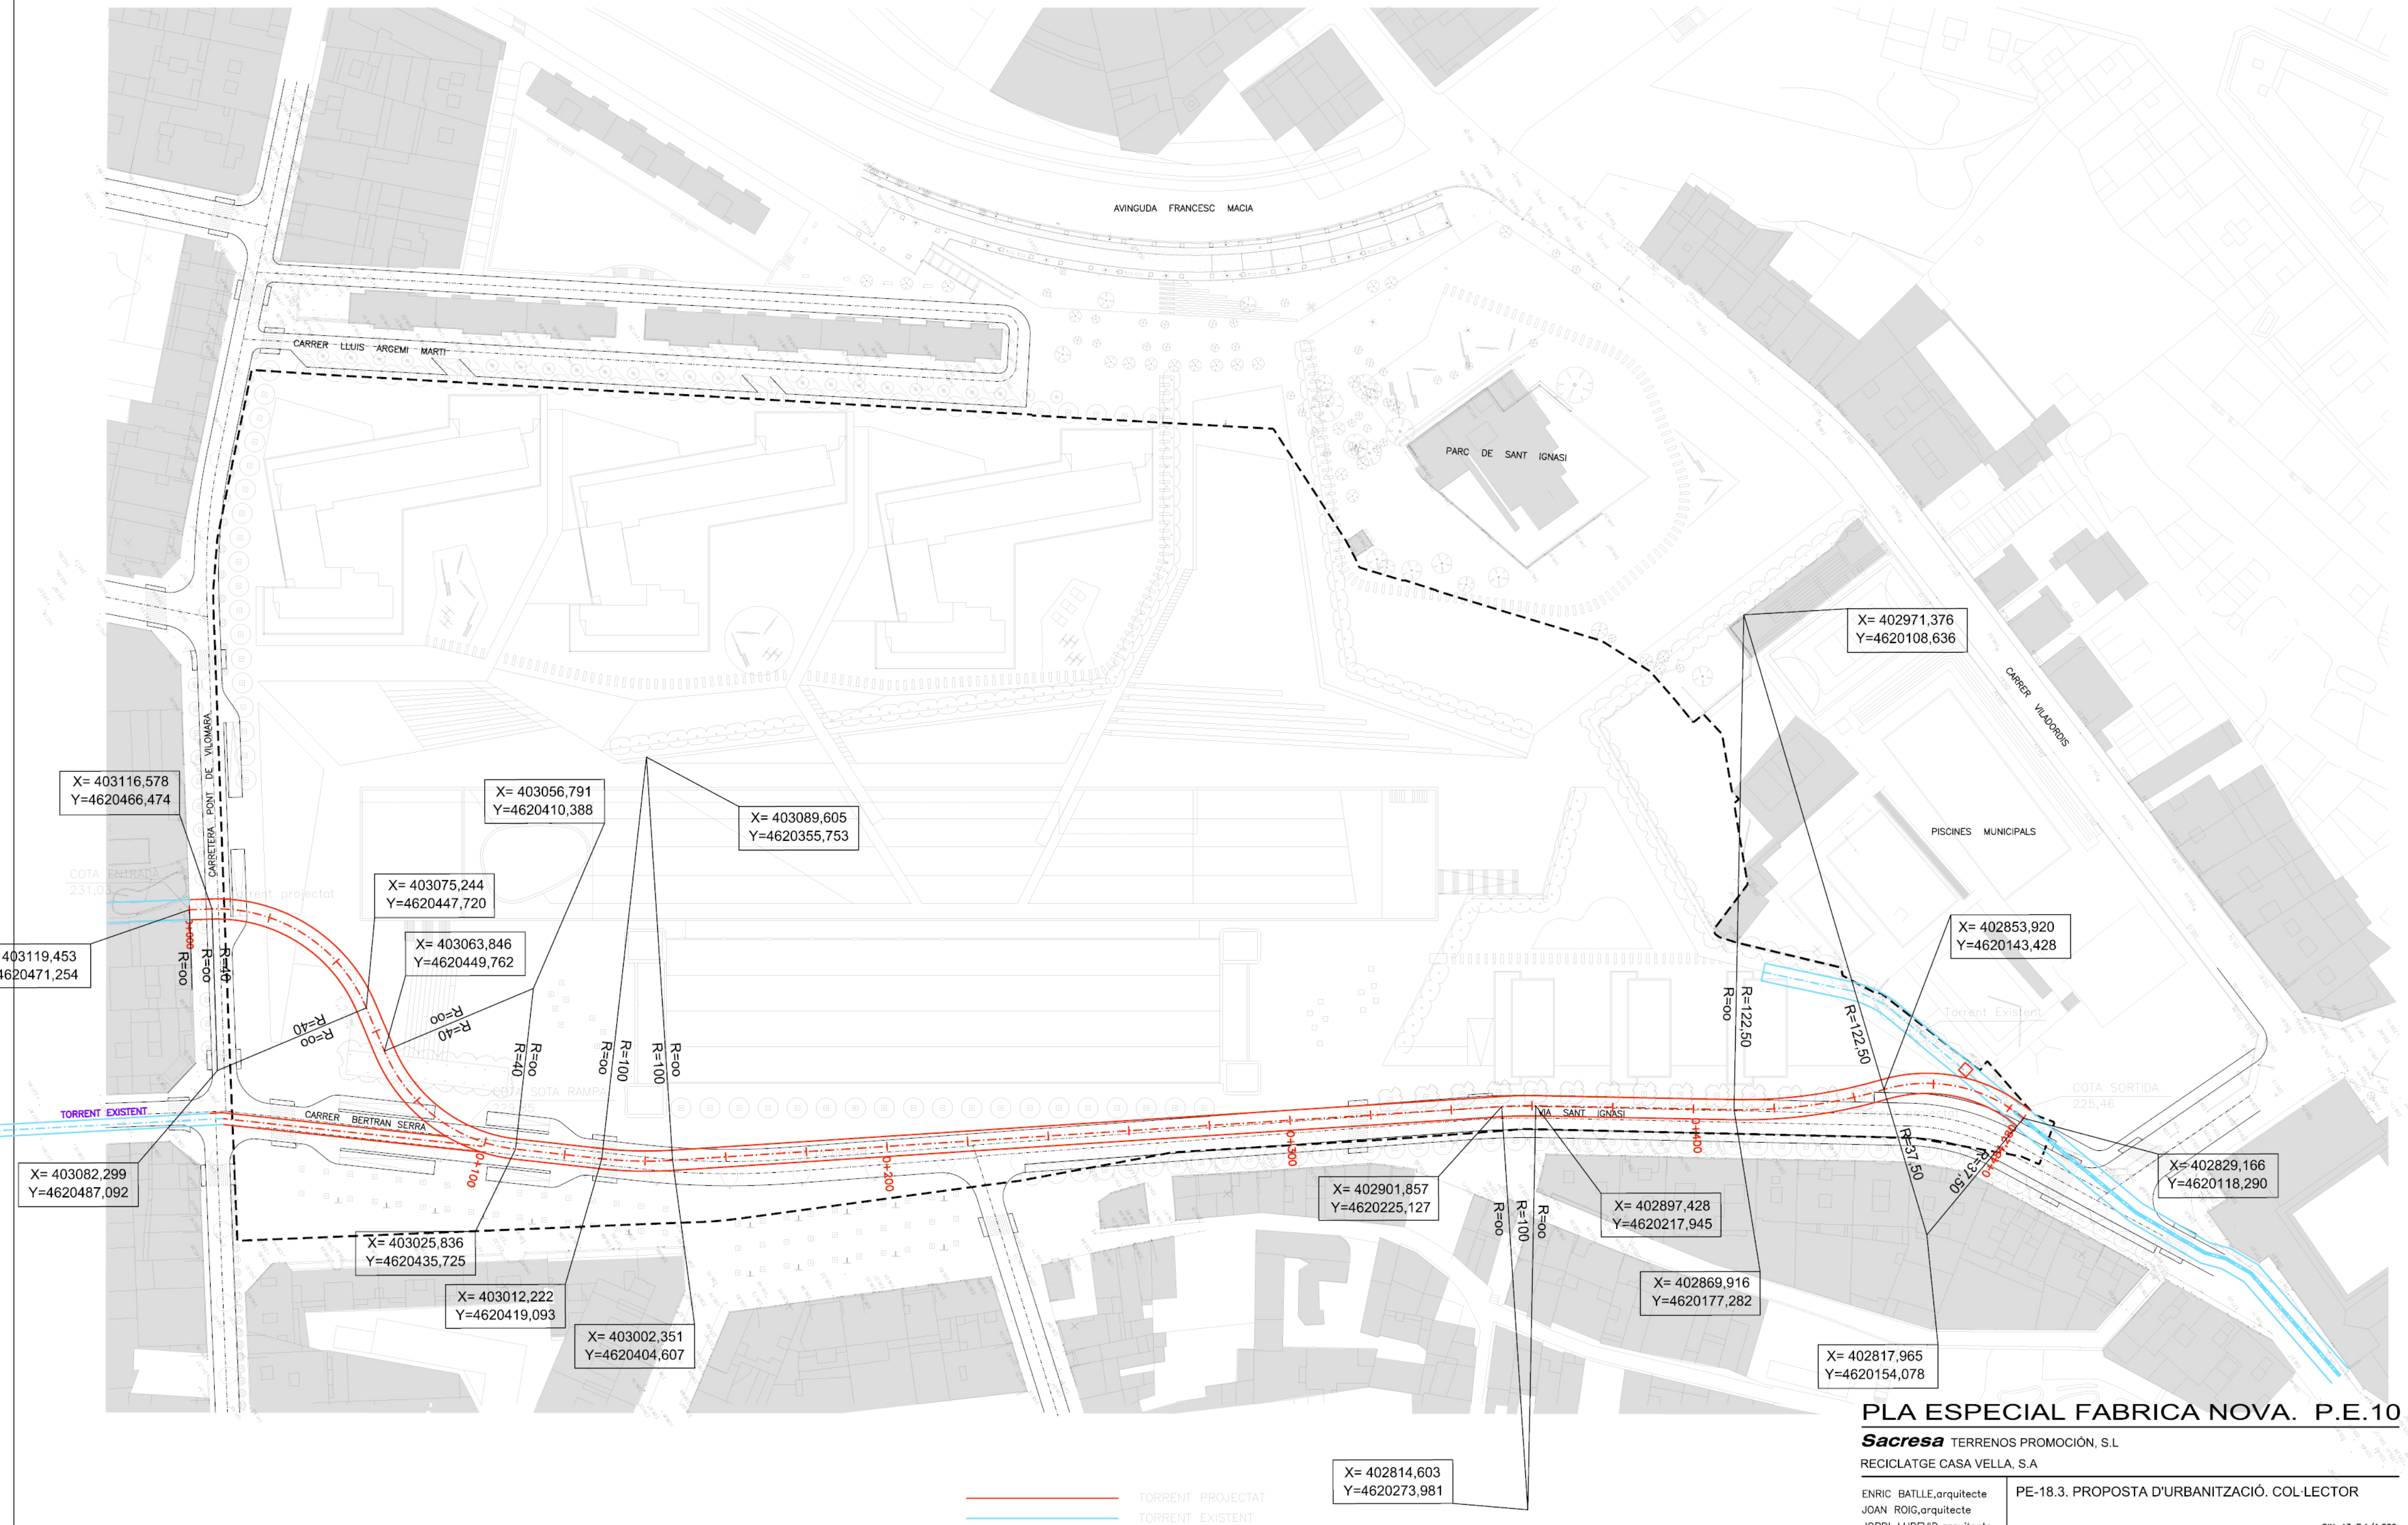

PLA ESPECIAL FABRICA NOVA. P.E.10

Sacresa TERRENOS PROMOCIÓ, S.L

RECICLATGE CASA VELLA, S.A

ENRIC BATLLE,arquitecte
JOAN ROIG,arquitecte
JORDI LUDEVID,arquitecte

PE-18.3. PROPOSTA D'URBANITZACIÓ. COL·LECTOR

OCTUBRE 2004

DIN-A3 E:1/1.500
DIN-A2 E:1/1.000

PROVENÇA 355 5è 1a 08037 BARCELONA

T-93 4579884 F-93 4591224

bir@menta.net

BATLLE I ROIG ARQUITECTES