


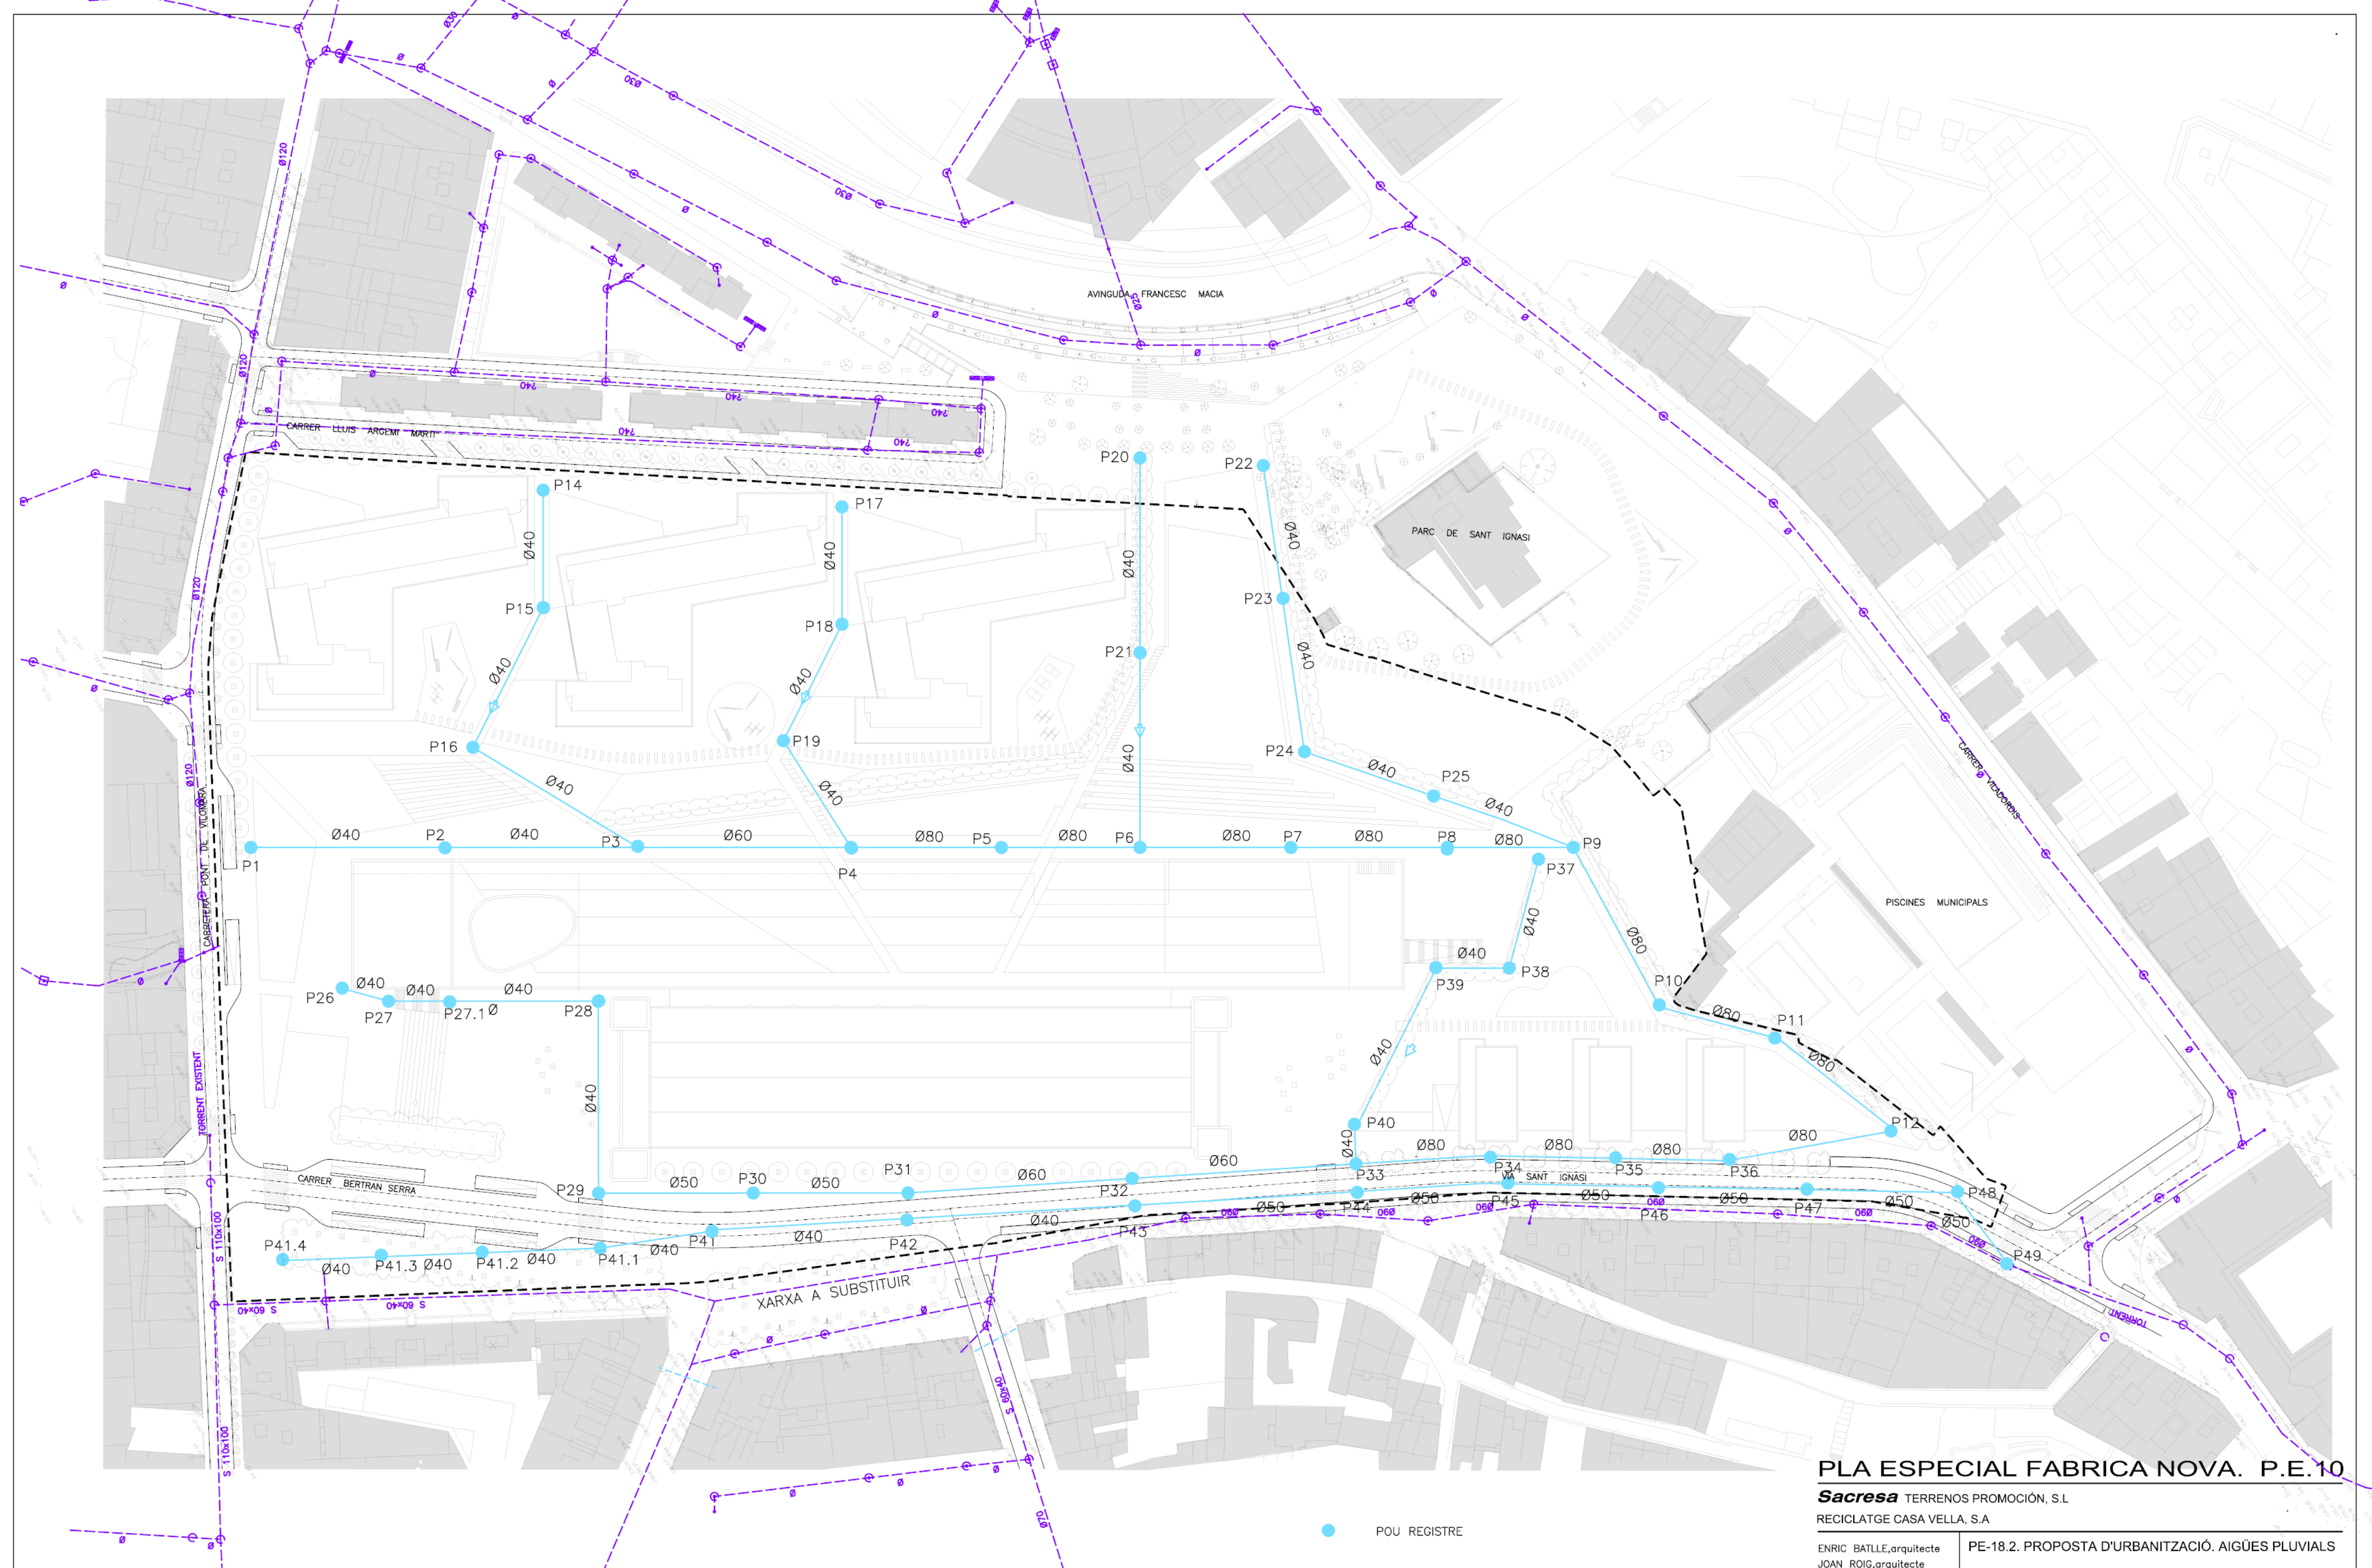

- POU REGISTRE
- - - XARXA EXISTENT
- XARXA PROPOSADA

PLA ESPECIAL FABRICA NOVA. P.E.10

Sacresa TERRENOS PROMOCIÓ, S.L
RECICLATGE CASA VELLA, S.A

ENRIC BATLLE,arquitecte
JOAN ROIG,arquitecte
JORDI LUDEVID,arquitecte

PE-18.2. PROPOSTA D'URBANITZACIÓ. AIGÜES PLUVIALS

OCTUBRE 2004