


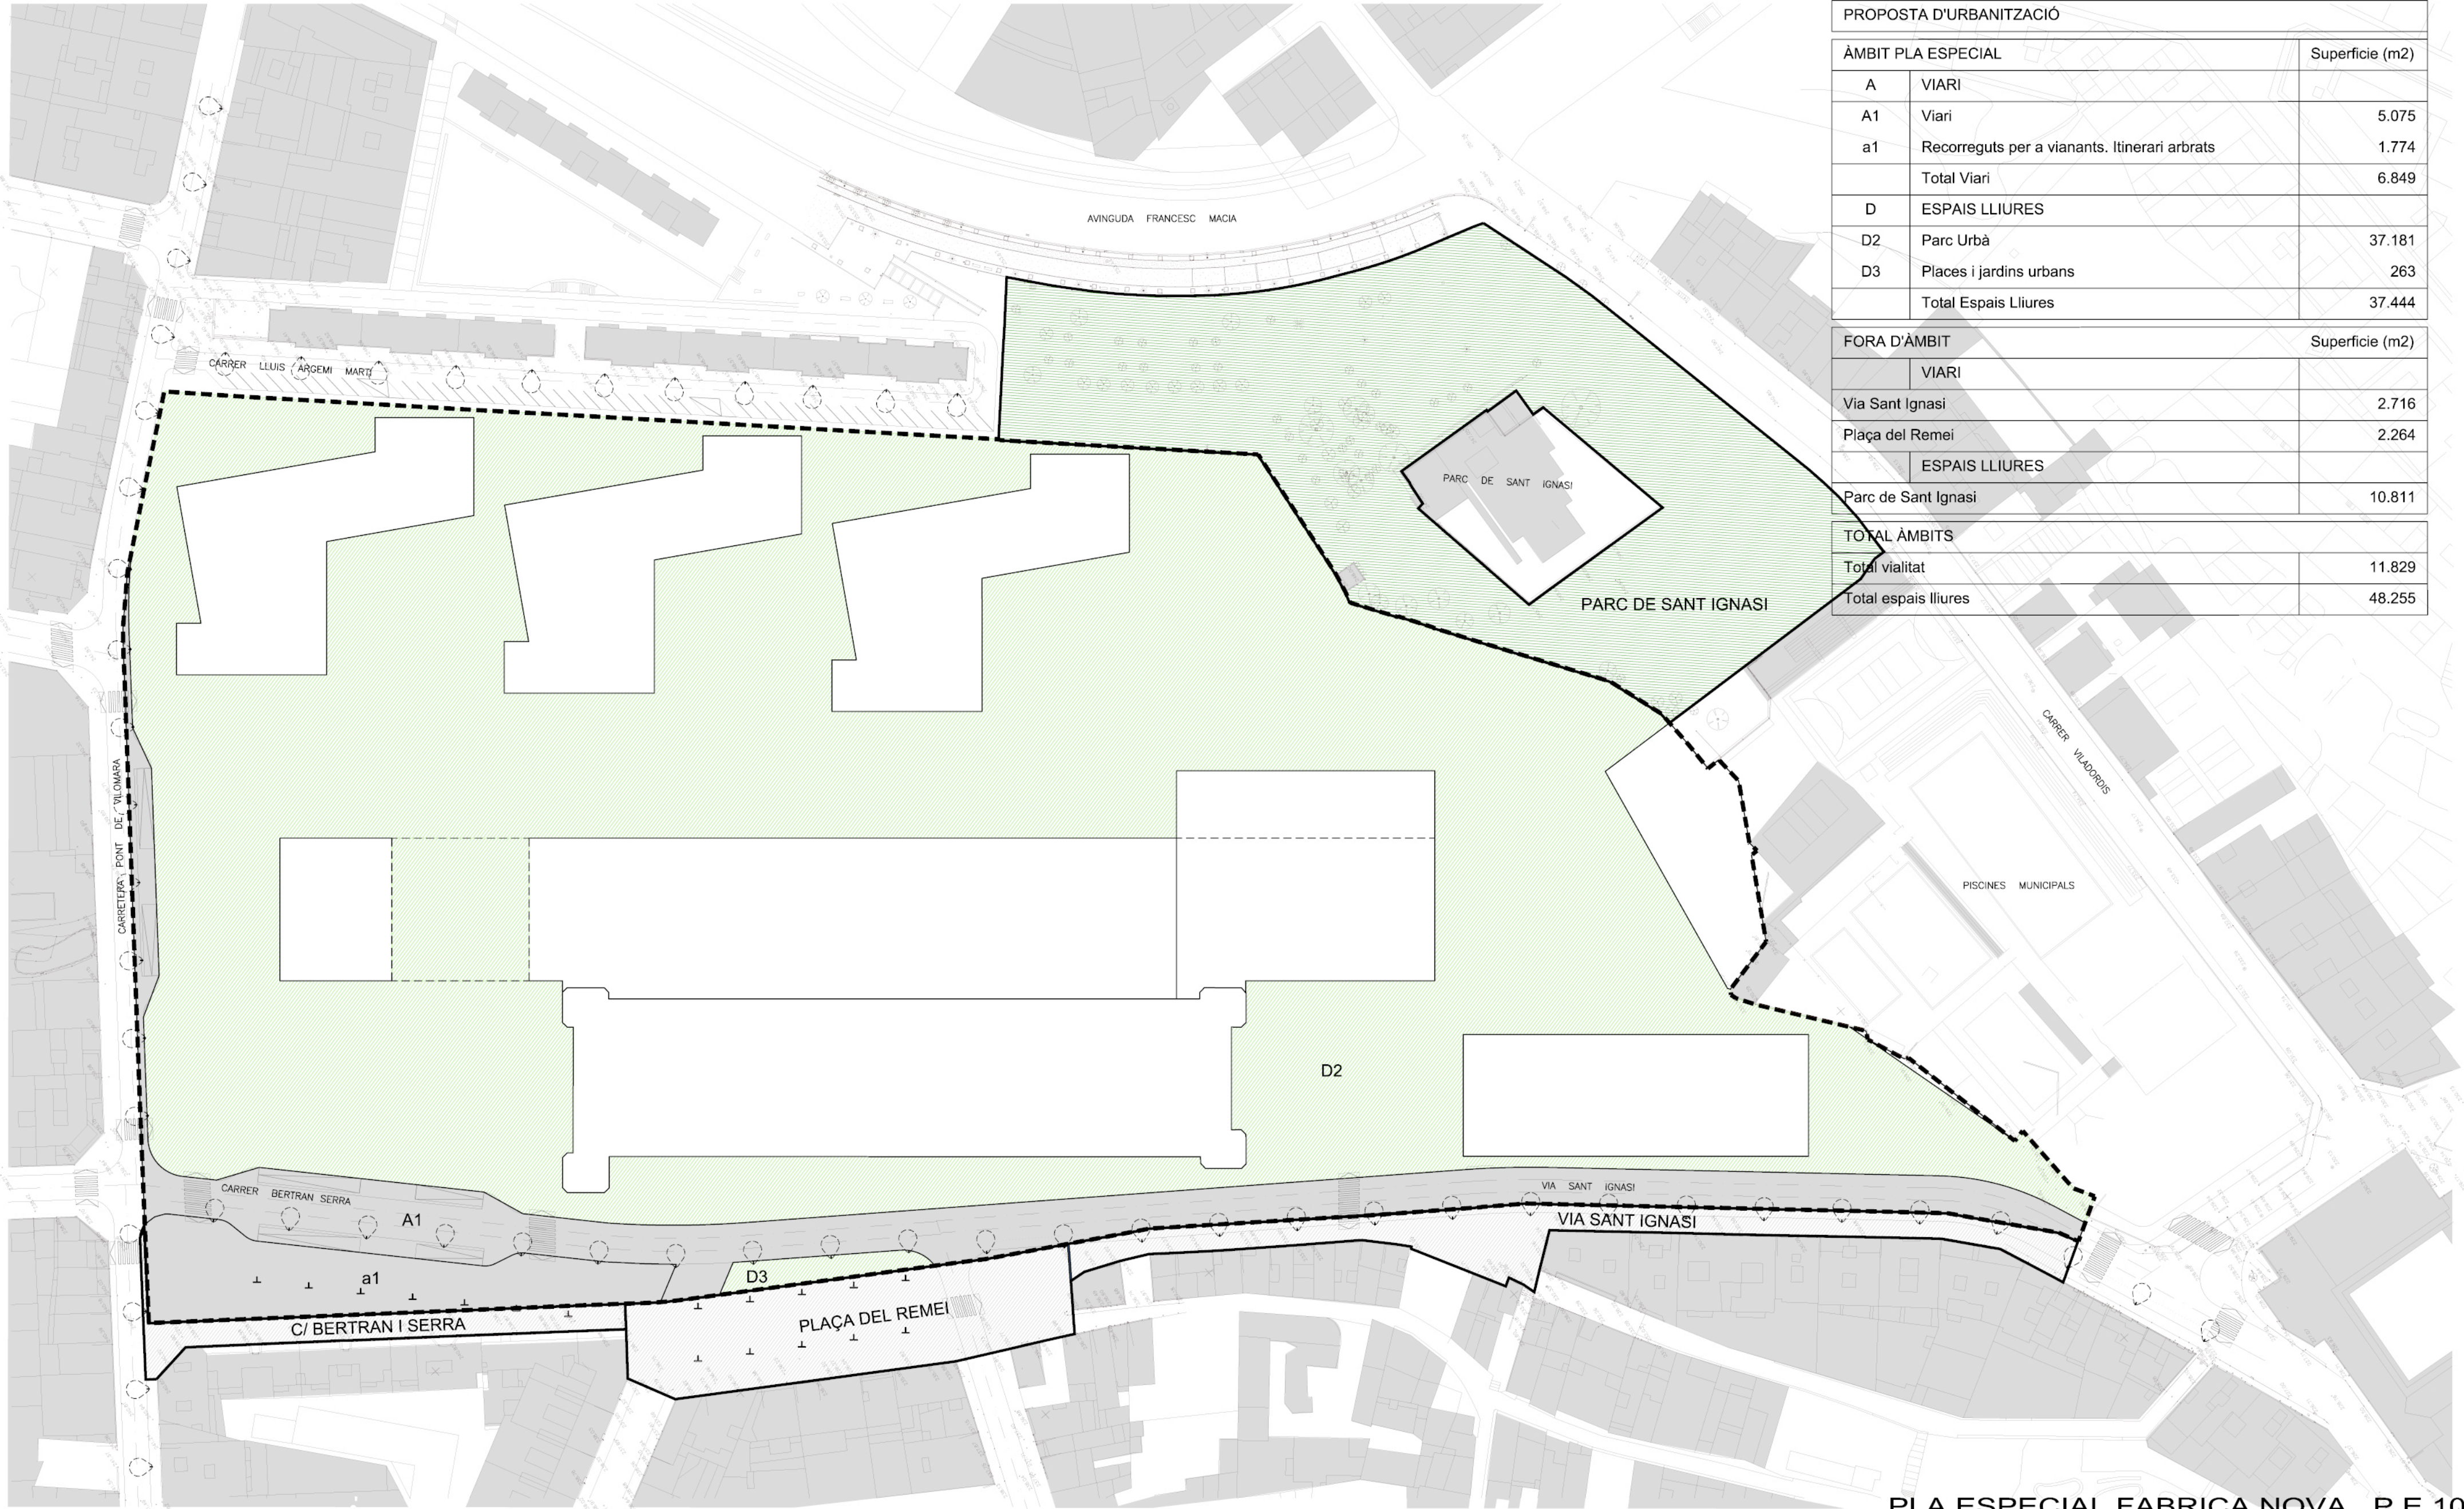

PROPOSTA D'URBANITZACIÓ		
ÀMBIT PLA ESPECIAL		Superfície (m2)
A	VIARI	
A1	Viari	5.075
a1	Recorreguts per a vianants. Itinerari arbrats	1.774
	Total Viari	6.849
D	ESPAIS LLIURES	
D2	Parc Urbà	37.181
D3	Places i jardins urbans	263
	Total Espais Lliures	37.444
FORA D'ÀMBIT		Superfície (m2)
	VIARI	
Via Sant Ignasi		2.716
Plaça del Remei		2.264
	ESPAIS LLIURES	
Parc de Sant Ignasi		10.811
TOTAL ÀMBITS		
Total vialitat		11.829
Total espais lliures		48.255

PLA ESPECIAL FABRICA NOVA. P.E.10

Sacresa TERRENOS PROMOCIÓ, S.L
RECICLATGE CASA VELLA, S.A

ENRIC BATLLE,arquitecte
JOAN ROIG,arquitecte
JORDI LUDEVID,arquitecte

PE-17. PROPOSTA D'URBANITZACIÓ
ÀMBITS I CARACTERÍSTIQUES
OCTUBRE 2004

DIN-A3 E:1/1.500
DIN-A2 E:1/1.000