


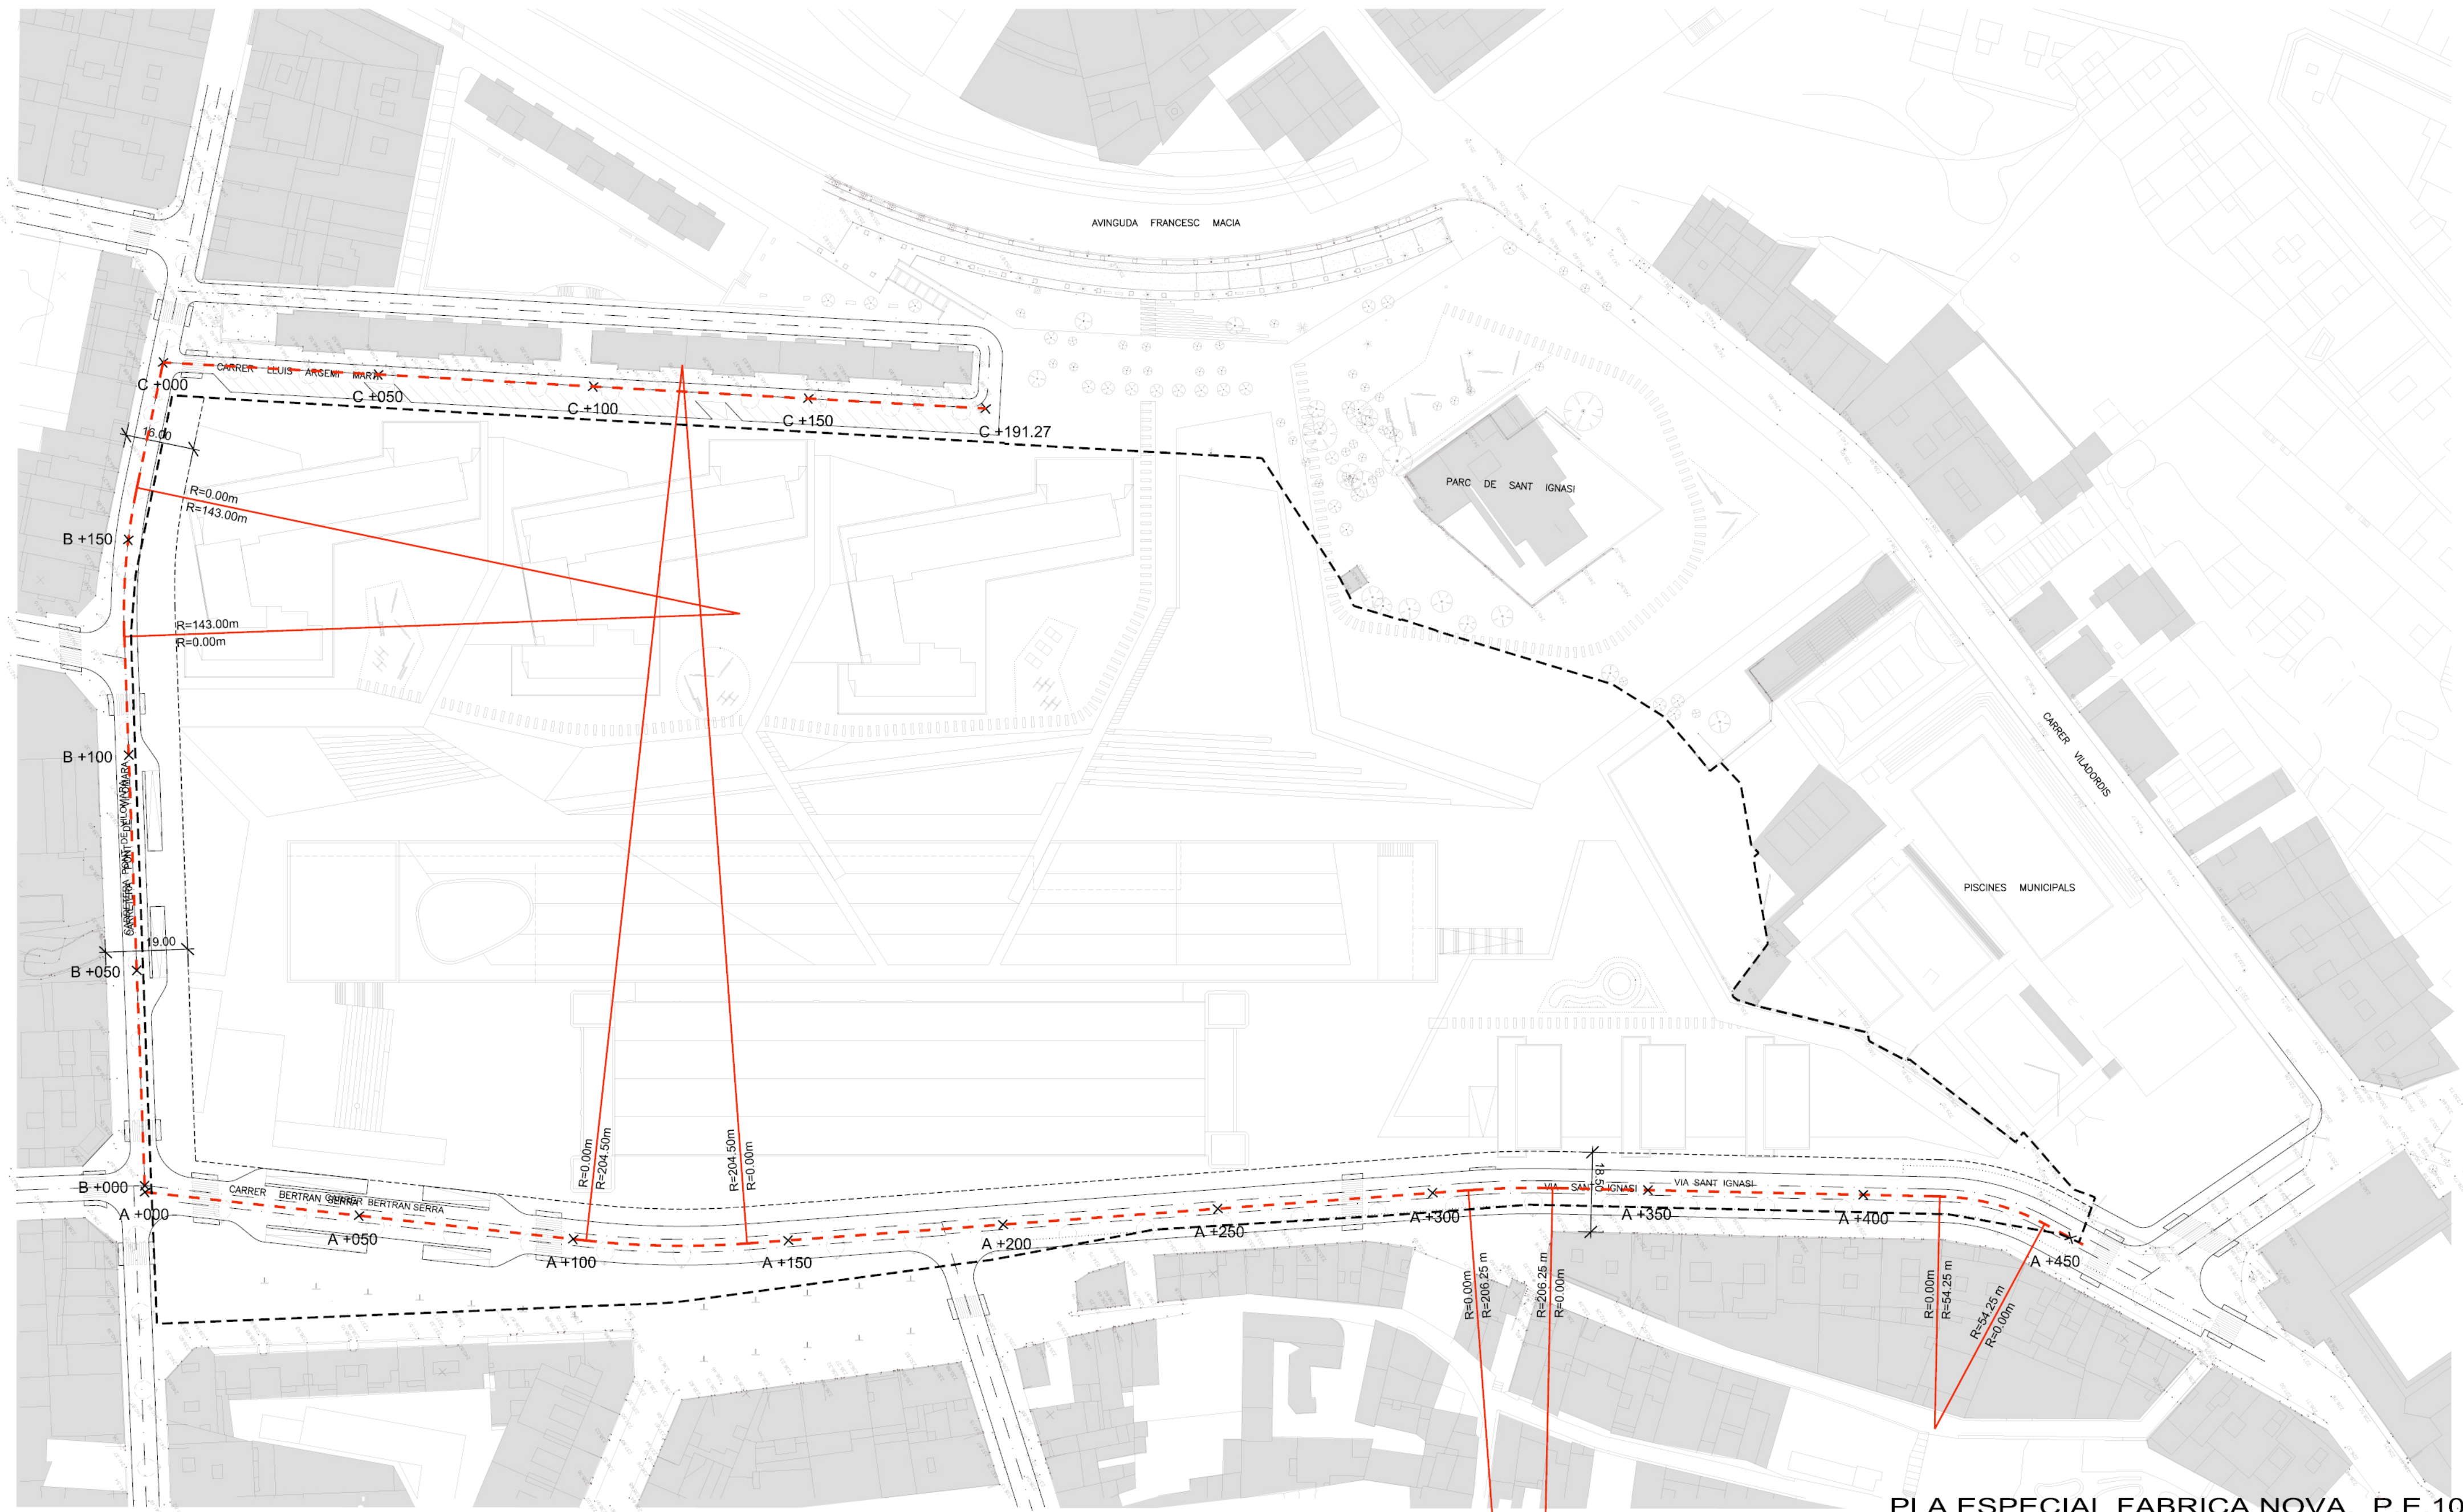

PLA ESPECIAL FABRICA NOVA. P.E.10

Sacresa TERRENOS PROMOCIÓ, S.L
RECICLATGE CASA VELLA, S.A

ENRIC BATLLE,arquitecte
JOAN ROIG,arquitecte
JORDI LUDEVID,arquitecte

PE - 12 PROPOSTA D'ORDENACIÓ
DEFINICIÓ GEOMÈTRICA DE L'ESPAI PÚBLIC
OCTUBRE 2004

DIN-A3 E:1/1.500
DIN-A2 E:1/1.000

BATLLE I ROIG ARQUITECTES

PROVENÇA 355 5è 1a 08037 BARCELONA

T-93 4579884 F-93 4591224

bir@menta.net

EIX A CARRER BERTRAN SERRA /
VIA SANT IGNASI
EIX B CARRETERA PONT DE VILOMARA
EIX C CARRER LLUIS ARGEMÍ MARTÍ