


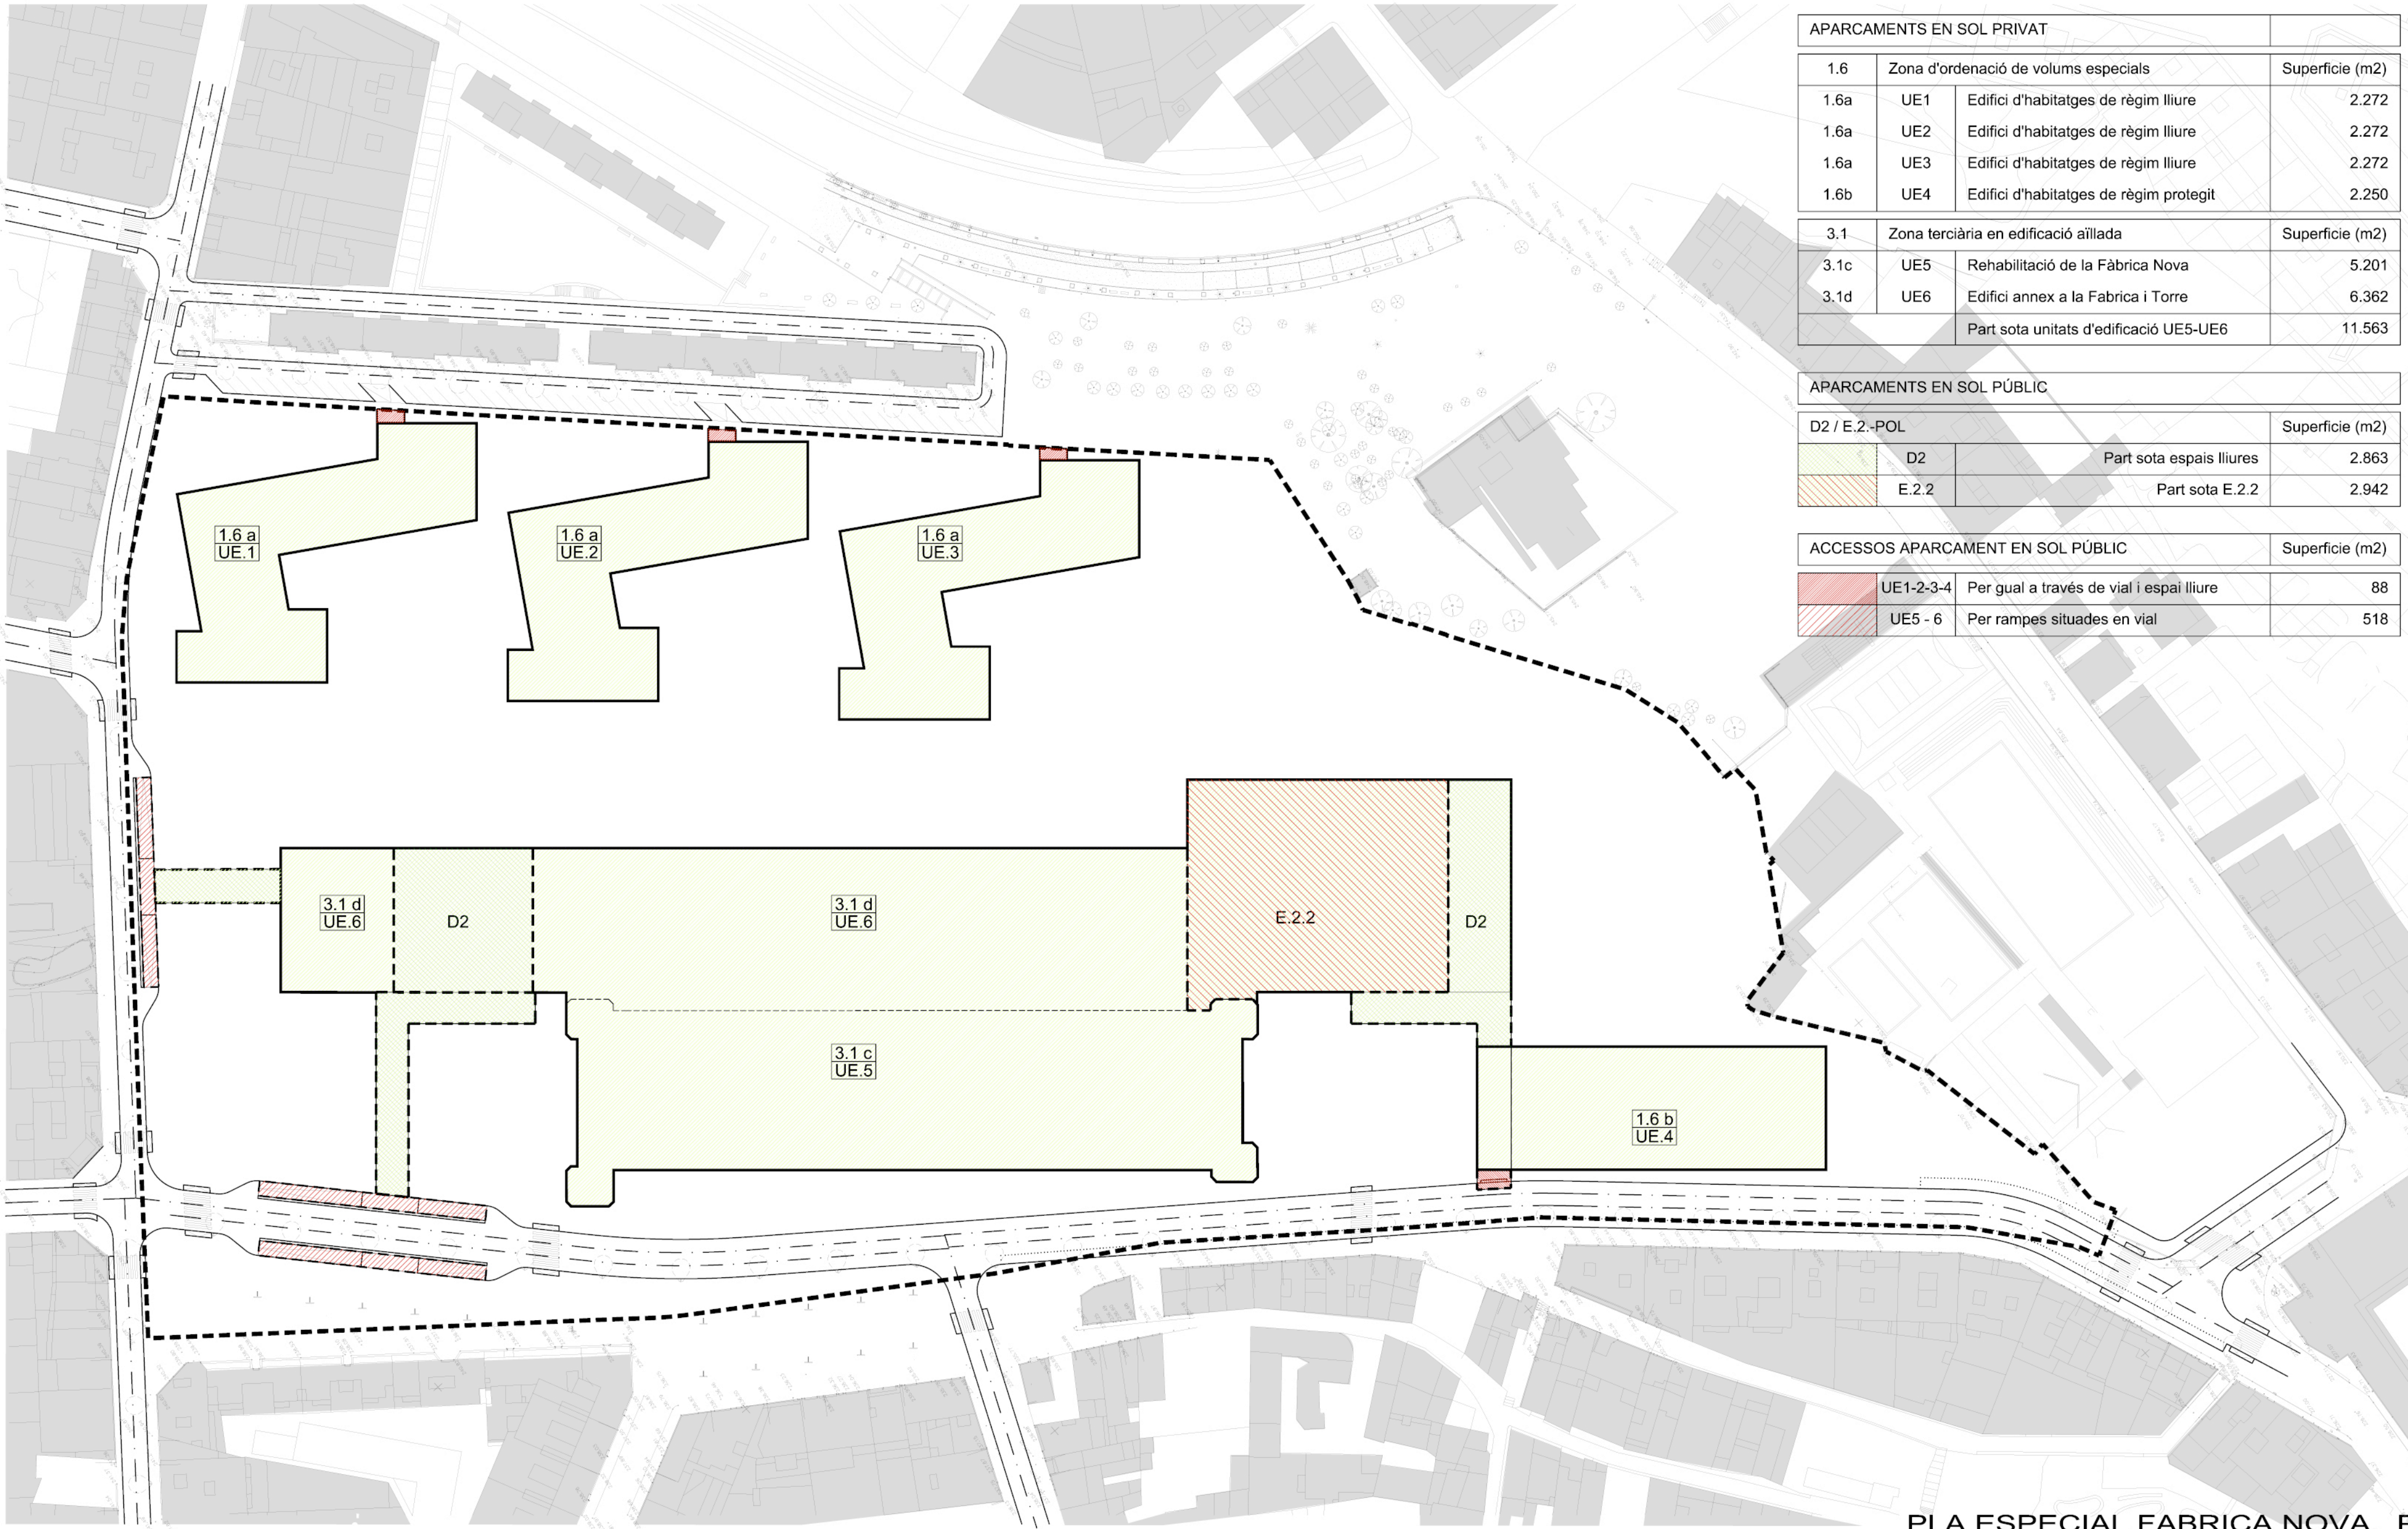

APARCAMENTS EN SOL PRIVAT			
1.6	Zona d'ordenació de volums especials		Superfície (m2)
1.6a	UE1	Edifici d'habitatges de règim lliure	2.272
1.6a	UE2	Edifici d'habitatges de règim lliure	2.272
1.6a	UE3	Edifici d'habitatges de règim lliure	2.272
1.6b	UE4	Edifici d'habitaiges de règim protegit	2.250

3.1	Zona terciària en edificació aïllada		Superfície (m2)
3.1c	UE5	Rehabilitació de la Fàbrica Nova	5.201
3.1d	UE6	Edifici annex a la Fabrica i Torre	6.362
Part sota unitats d'edificació UE5-UE6			11.563

APARCAMENTS EN SOL PÚBLIC			
D2 / E.2.-POL			Superfície (m2)
	D2	Part sota espais lliures	2.863
	E.2.2	Part sota E.2.2	2.942

ACCESSOS APARCAMENT EN SOL PÚBLIC			
			Superfície (m2)
	UE1-2-3-4	Per gual a través de vial i espai lliure	88
	UE5 - 6	Per rampes situades en vial	518

PLA ESPECIAL FABRICA NOVA. P.E.10

Sacresa TERRENOS PROMOCIÓN, S.L
RECICLATGE CASA VELLA, S.A

ENRIC BATLLE,arquitecte
JOAN ROIG,arquitecte
JORDI LUDEVID,arquitecte

PE - 9 PROPOSTA D'ORDENACIO. DEFINICIO
SUBSÒL I APARCAMENTS
OCTUBRE 2004

DIN-A3 E:1/1.500
DIN-A2 E:1/1.000

PLÀNOL ORIENTATIU NO NORMATIU