


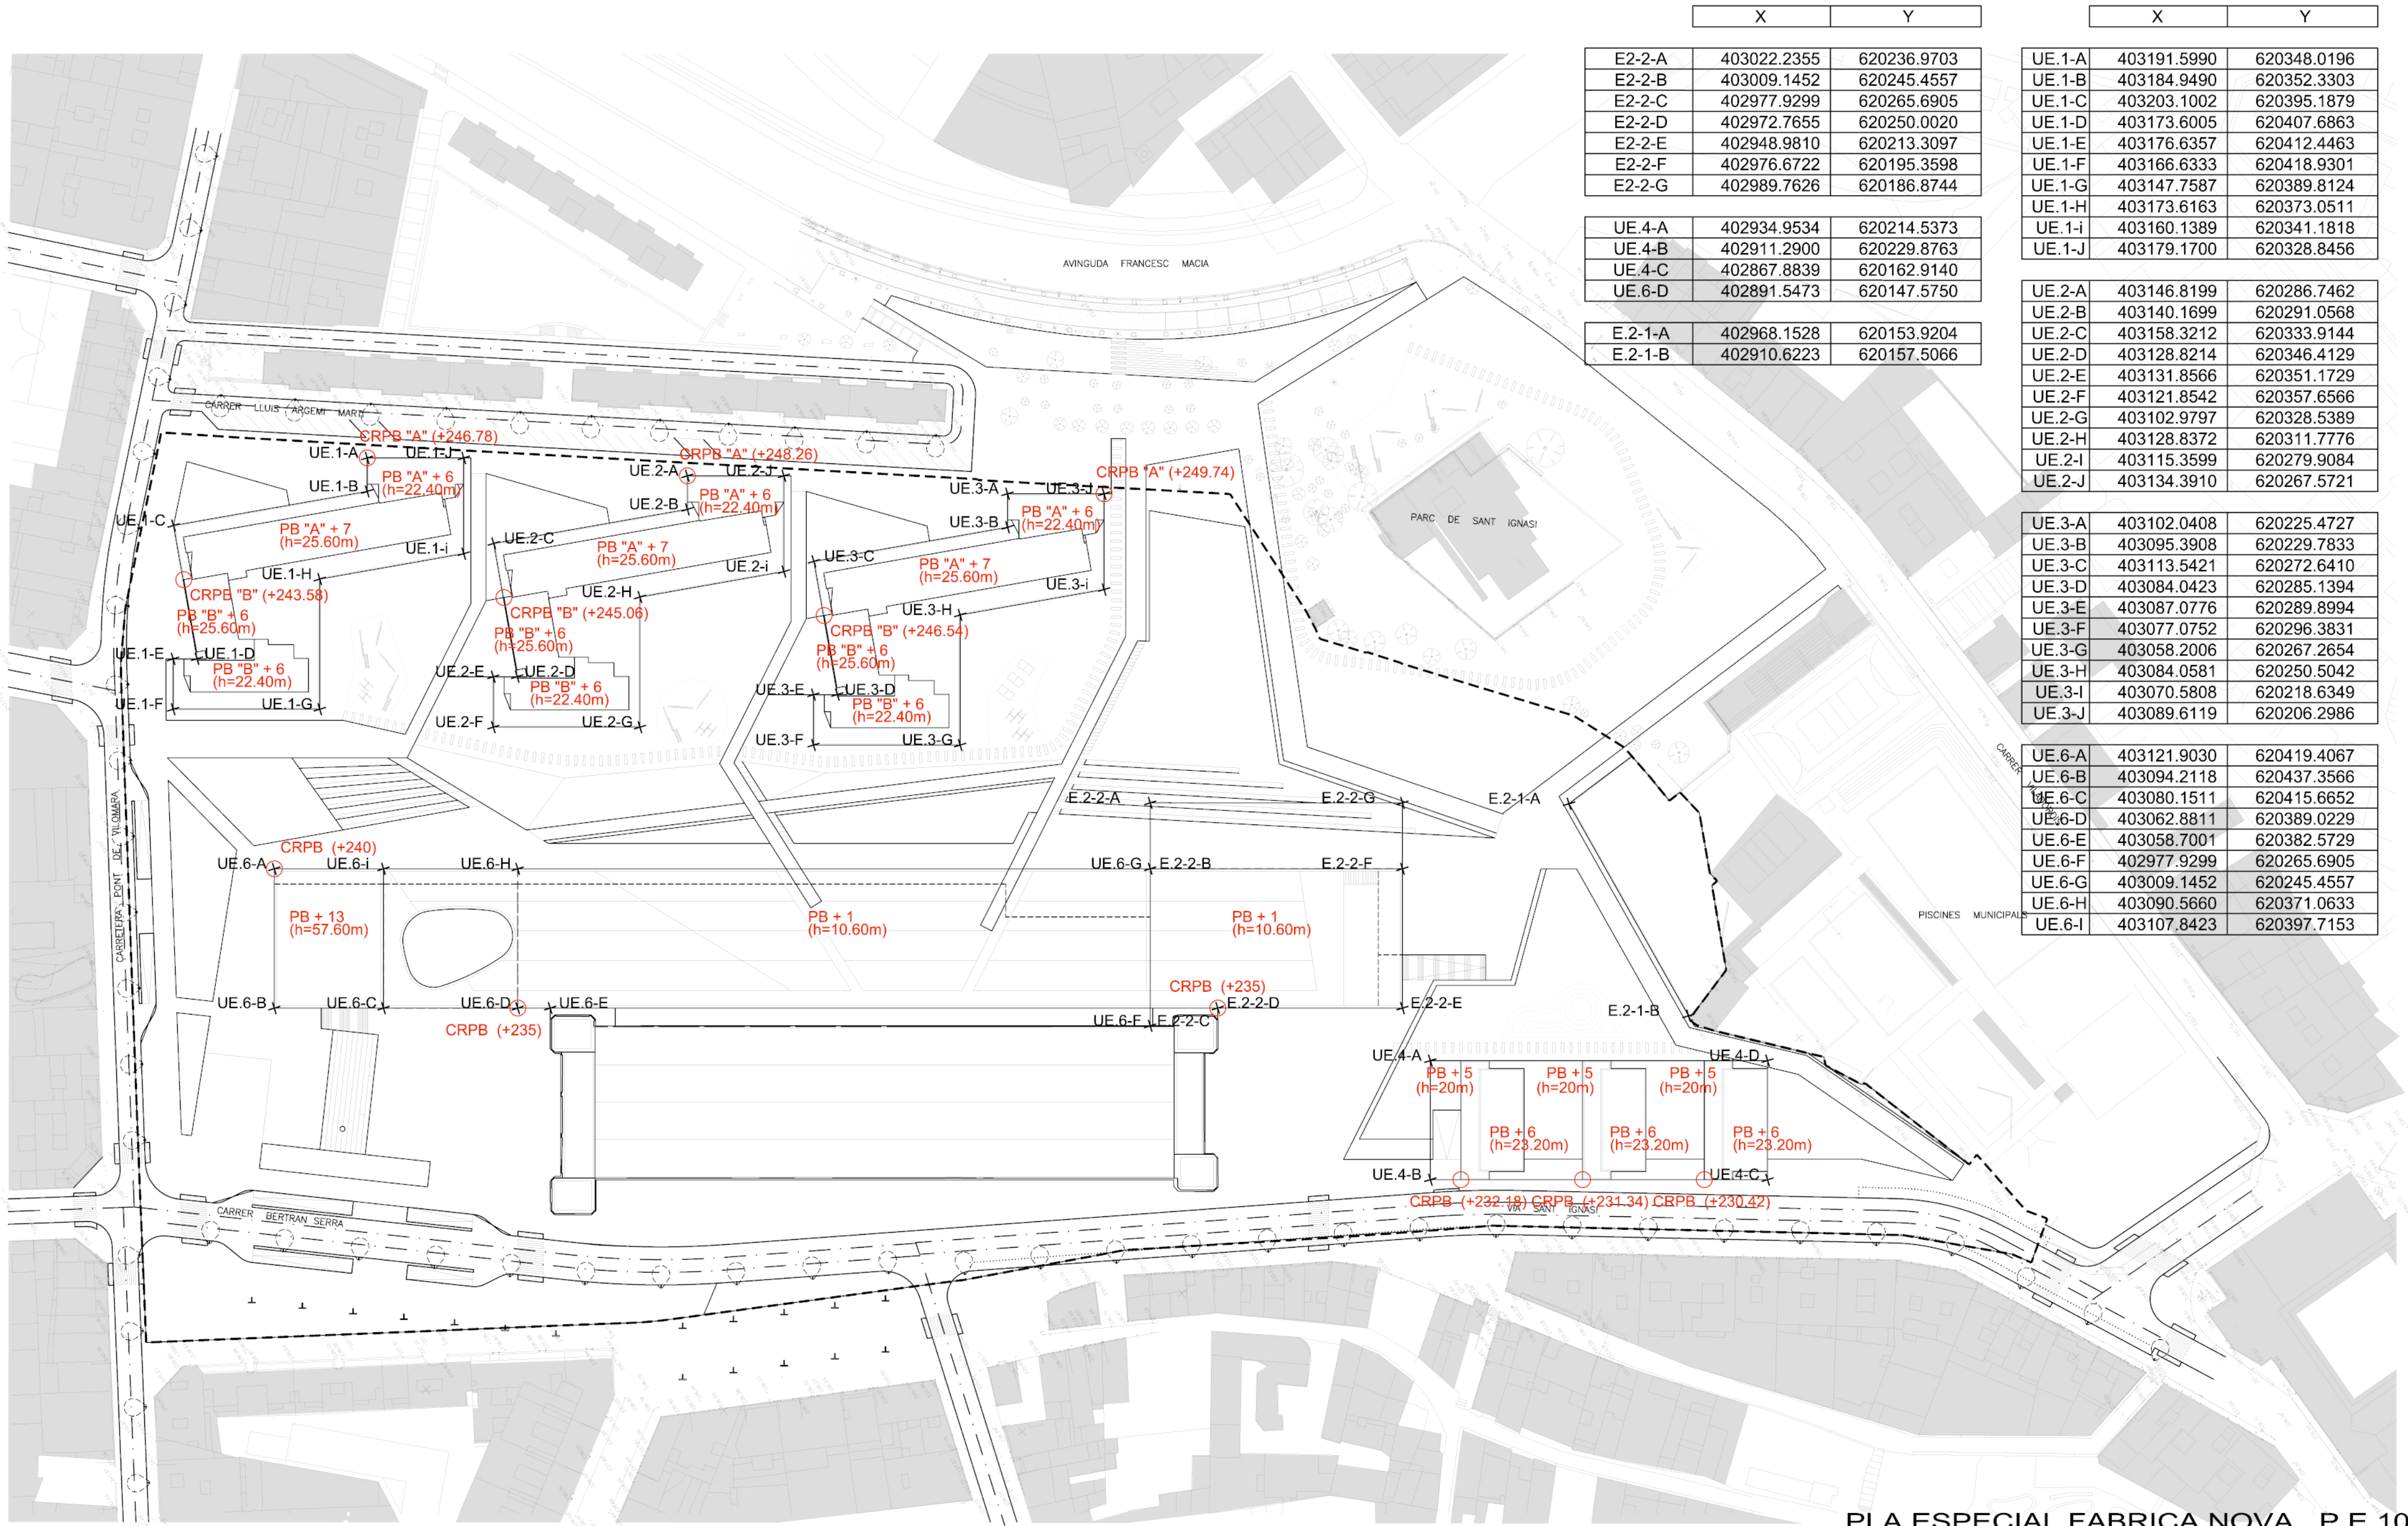

	X	Y
E2-2-A	403022.2355	620236.9703
E2-2-B	403009.1452	620245.4557
E2-2-C	402977.9299	620265.6905
E2-2-D	402972.7655	620250.0020
E2-2-E	402948.9810	620213.3097
E2-2-F	402976.6722	620195.3598
E2-2-G	402989.7626	620186.8744
UE 4-A	402934.9534	620214.5373
UE 4-B	402911.2900	620229.8763
UE 4-C	402867.8839	620162.9140
UE 6-D	402891.5473	620147.5750
E.2-1-A	402968.1528	620153.9204
E.2-1-B	402910.6223	620157.5066

	X	Y
UE 1-A	403191.5990	620348.0196
UE 1-B	403184.9490	620352.3303
UE 1-C	403203.1002	620395.1879
UE 1-D	403173.6005	620407.6863
UE 1-E	403176.6357	620412.4463
UE 1-F	403166.6333	620418.9301
UE 1-G	403147.7587	620389.8124
UE 1-H	403173.6163	620373.0511
UE 1-I	403160.1389	620341.1818
UE 1-J	403179.1700	620328.8456

UE 2-A	403146.8199	620286.7462
UE 2-B	403140.1699	620291.0568
UE 2-C	403158.3212	620333.9144
UE 2-D	403128.8214	620346.4129
UE 2-E	403131.8566	620351.1729
UE 2-F	403121.8542	620357.6566
UE 2-G	403102.9797	620328.5389
UE 2-H	403128.8372	620311.7776
UE 2-I	403115.3599	620279.9084
UE 2-J	403134.3910	620267.5721

UE 3-A	403102.0408	620225.4727
UE 3-B	403095.3908	620229.7833
UE 3-C	403113.5421	620272.6410
UE 3-D	403084.0423	620285.1394
UE 3-E	403087.0776	620289.8994
UE 3-F	403077.0752	620296.3831
UE 3-G	403058.2006	620267.2654
UE 3-H	403084.0581	620250.5042
UE 3-I	403070.5808	620218.6349
UE 3-J	403089.6119	620206.2986

UE 6-A	403121.9030	620419.4067
UE 6-B	403094.2118	620437.3566
UE 6-C	403080.1511	620415.6652
UE 6-D	403062.8811	620389.0229
UE 6-E	403058.7001	620382.5729
UE 6-F	402977.9299	620265.6905
UE 6-G	403009.1452	620245.4557
UE 6-H	403090.5660	620371.0633
UE 6-I	403107.8423	620397.7153

PLA ESPECIAL FABRICA NOVA. P.E.10

Sacresa TERRENOS PROMOCIÓ, S.L.
RECICLATGE CASA VELLA, S.A

ENRIC BATLLE,arquitecte
JOAN ROIG,arquitecte
JORDI LUDEVID,arquitecte
PE-8 PROPOSTA D'ORDENACIO. DEFINICIO
GEOMETRICA I ORDENACIO DE L'EDIFICACIO
DIN-A3 E:1/1.500
OCTUBRE 2004
DIN-A2 E:1/1.000

BATLLE I ROIG ARQUITECTES
PROVENÇA 355 5è 1a 08037 BARCELONA
T-93 4579884 F-93 4591224
bir@menta.net