


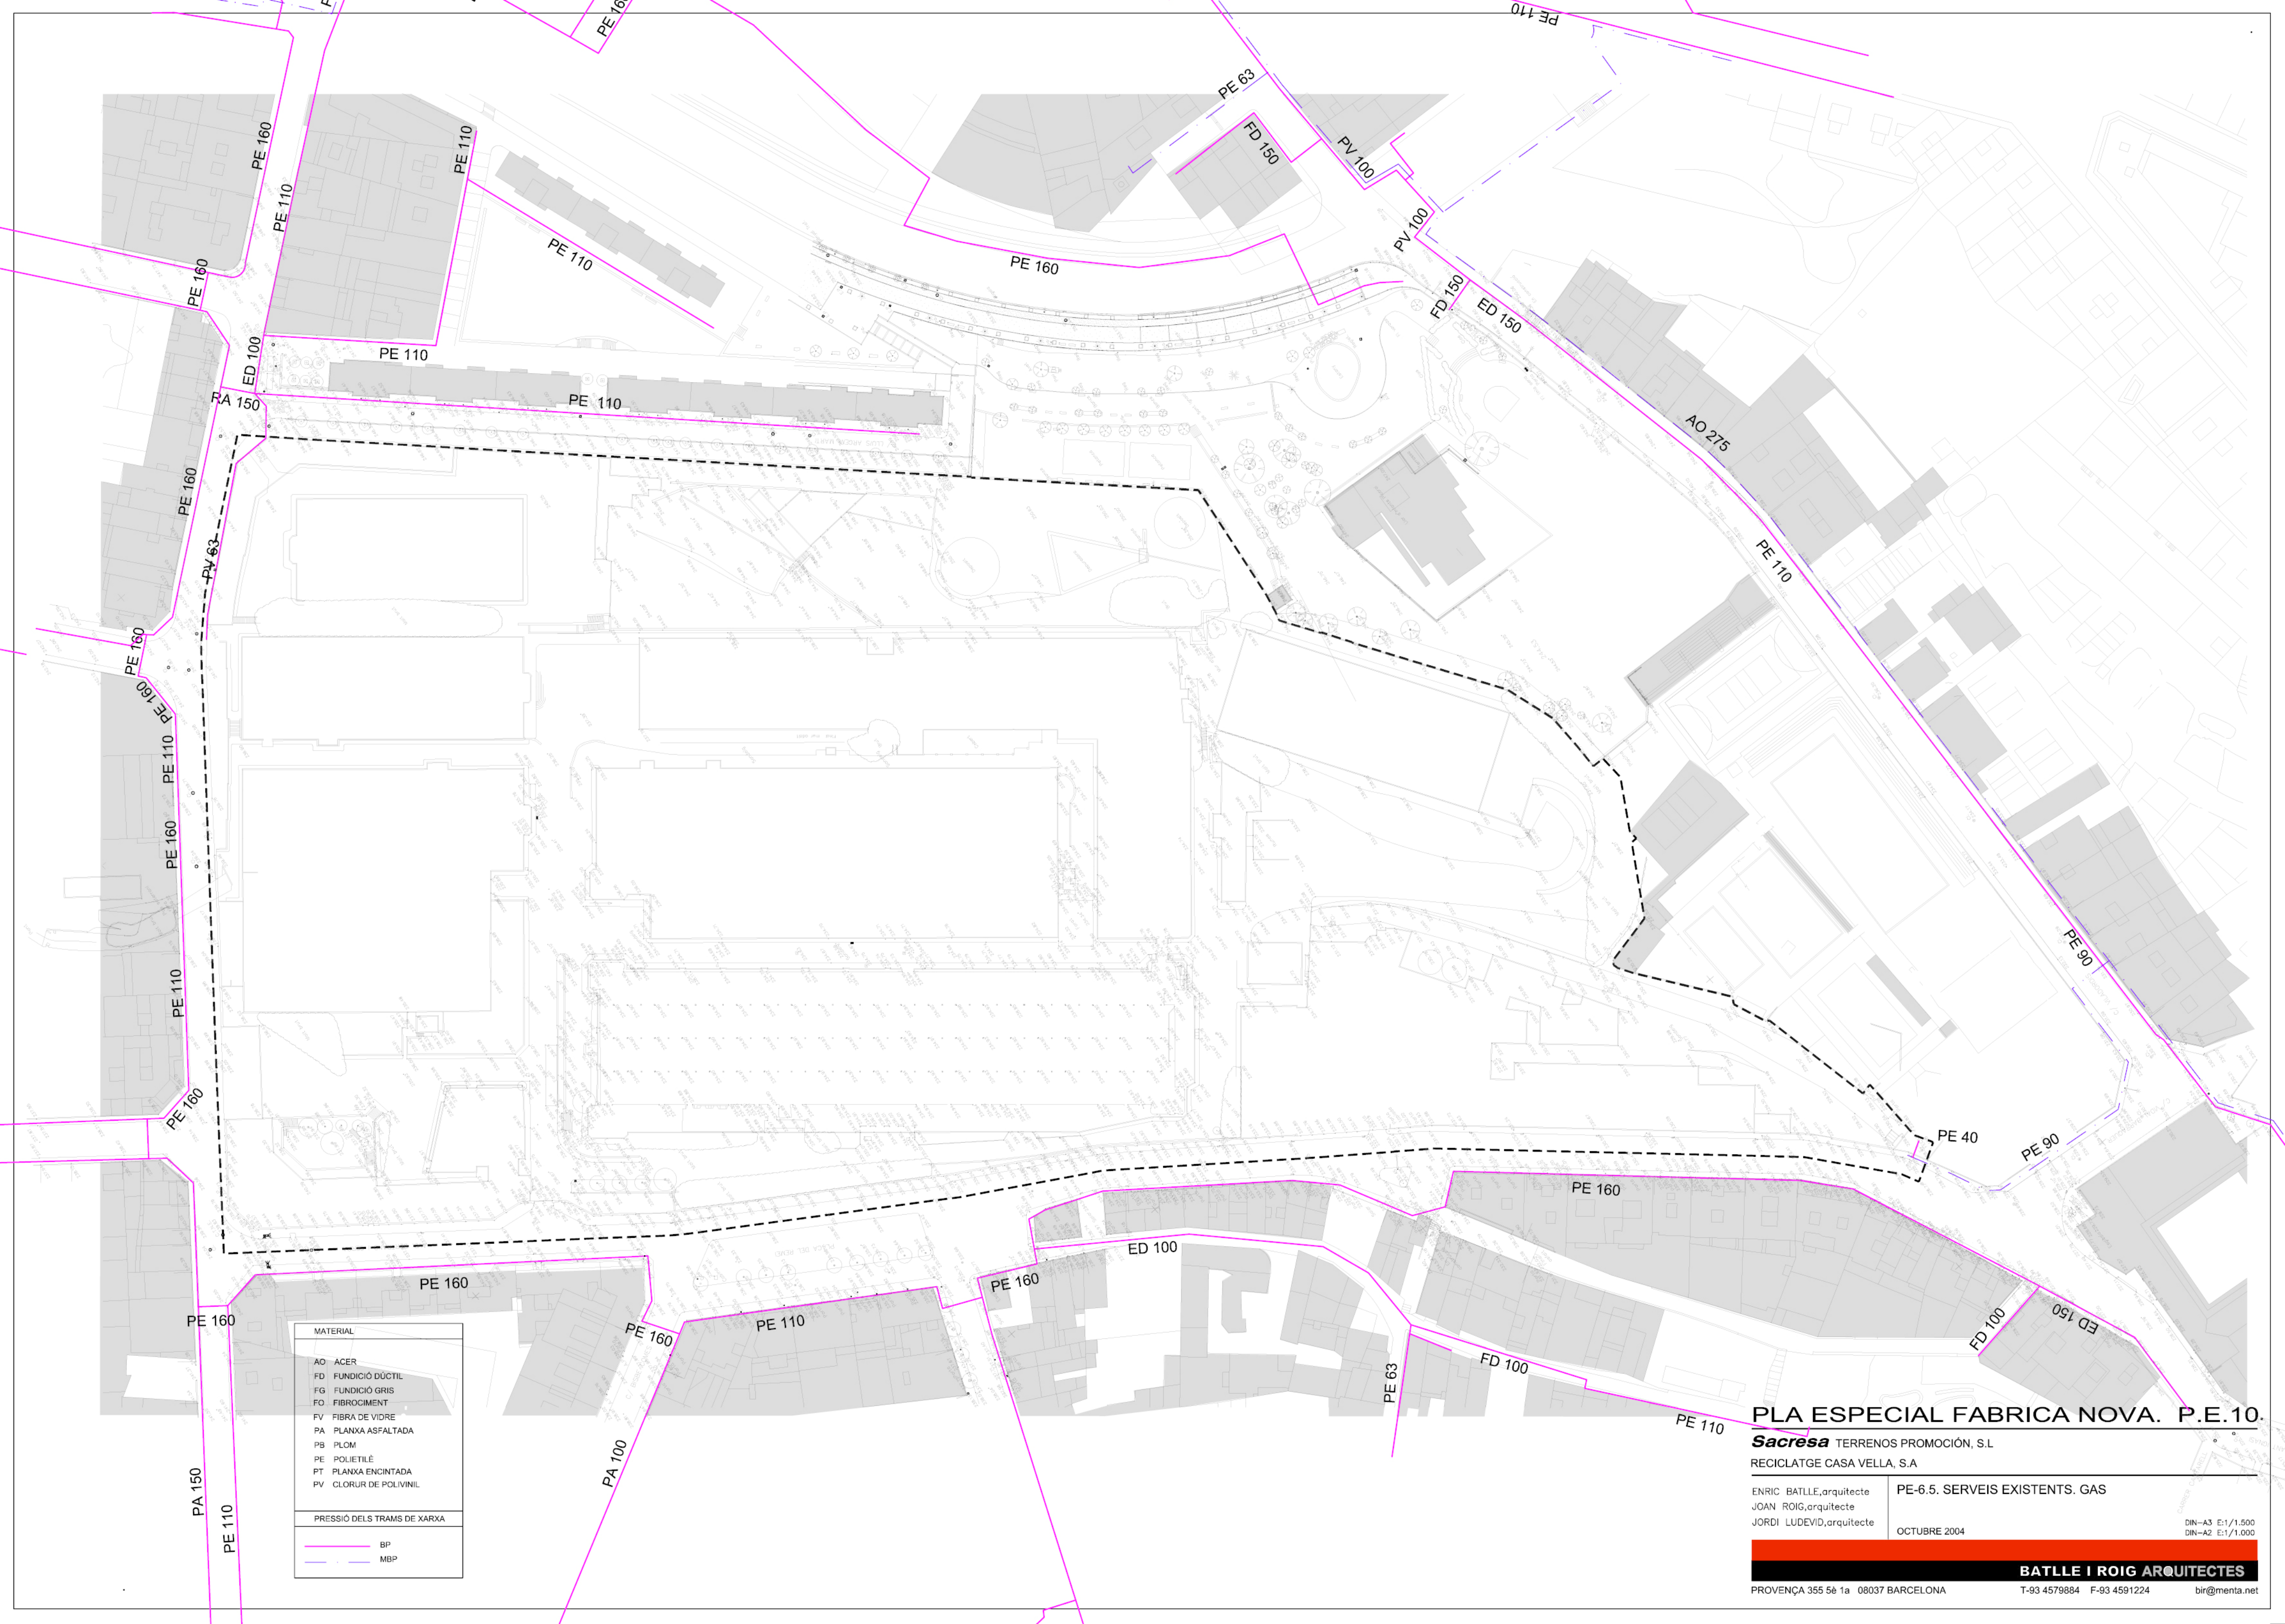

MATERIAL	
AO	ÀCER
FD	FUNDICIÓ DÚCTIL
FG	FUNDICIÓ GRIS
FO	FIBROCIMENT
FV	FIBRA DE VIDRE
PA	PLANXA ASFALTADA
PB	PLOM
PE	POLIETILÈ
PT	PLANXA ENCINTADA
PV	CLORUR DE POLIVINIL
PRESSIÓ DELS TRAMS DE XARXA	
	BP
	MBP

PLA ESPECIAL FABRICA NOVA. P.E.10.

Sacresa TERRENOS PROMOCIÓN, S.L
RECICLATGE CASA VELLA, S.A

ENRIC BATLLE,arquitecte
JOAN ROIG,arquitecte
JORDI LUDEVID,arquitecte

PE-6.5. SERVEIS EXISTENTS. GAS
OCTUBRE 2004

DIN-A3 E:1/1.500
DIN-A2 E:1/1.000