


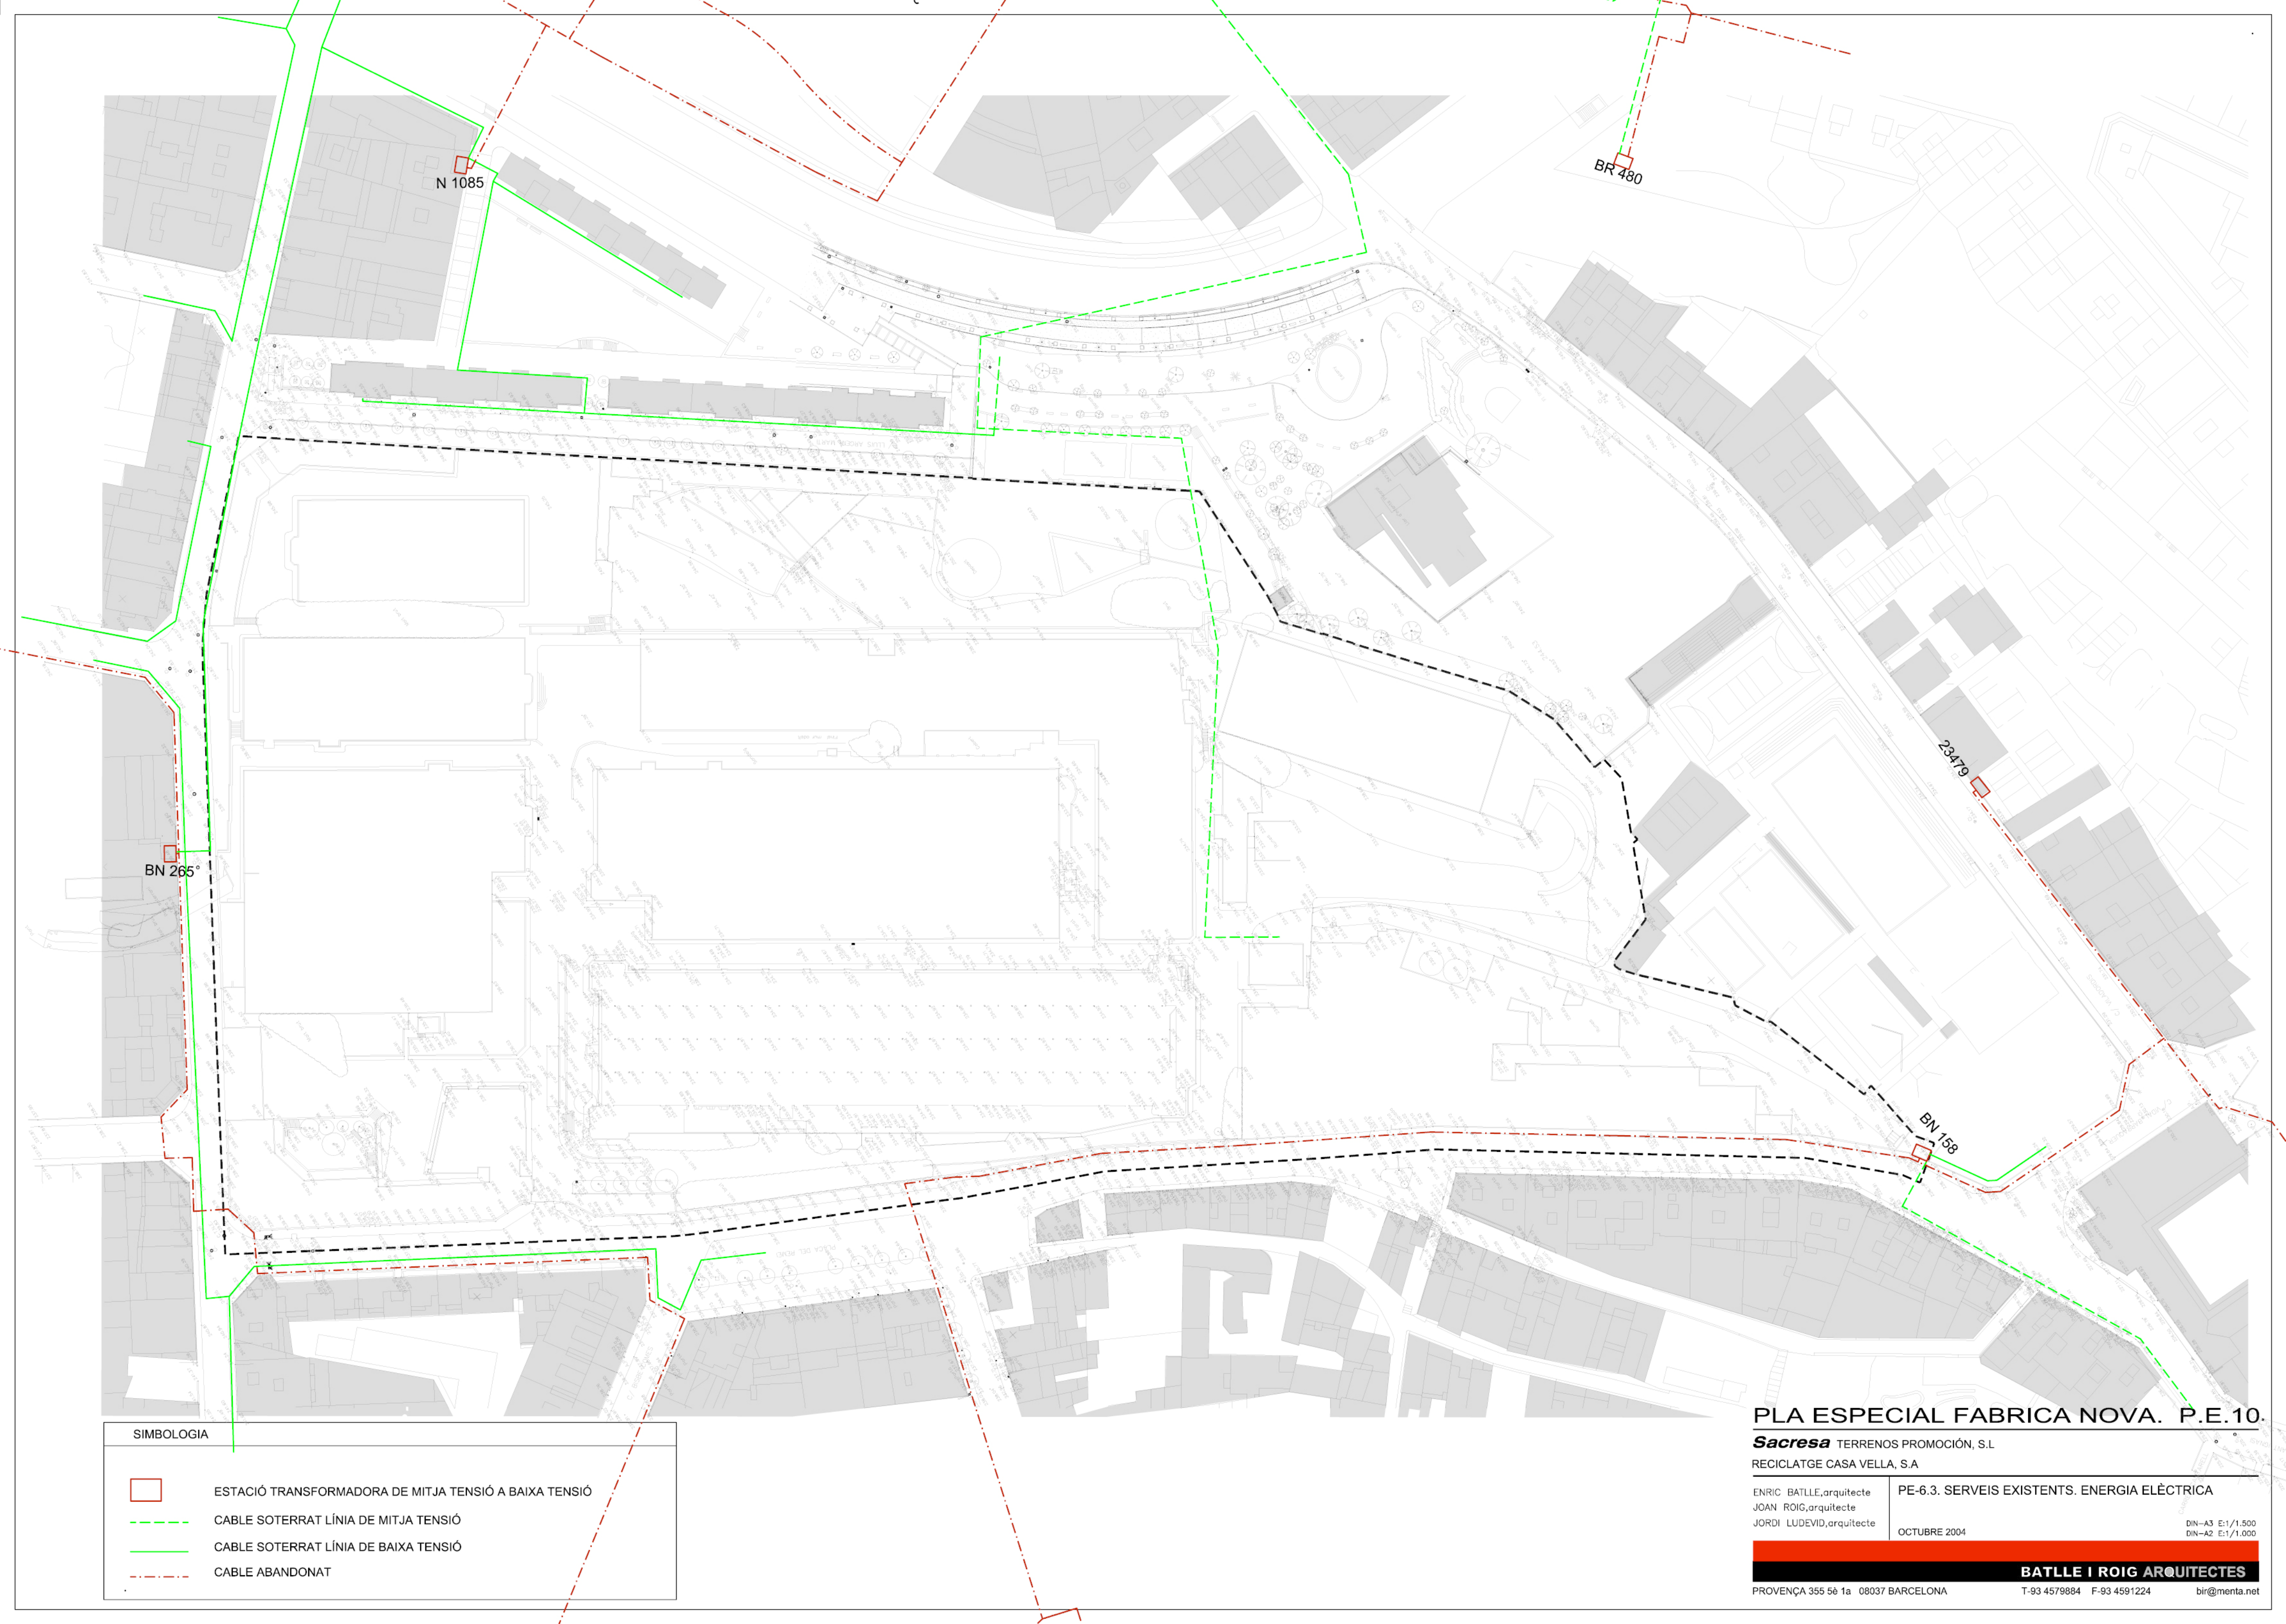

SIMBOLOGIA

ESTACIÓ TRANSFORMADORA DE MITJA TENSIÓ A BAIXA TENSIÓ

CABLE SOTERRAT LÍNIA DE MITJA TENSIÓ

CABLE SOTERRAT LÍNIA DE BAIXA TENSIÓ

CABLE ABANDONAT

PLA ESPECIAL FABRICA NOVA. P.E.10.

Sacresa

TERRENOS PROMOCIÓ, S.L

RECICLATGE CASA VELLA, S.A

ENRIC BATLLE,arquitecte

JOAN ROIG,arquitecte

JORDI LUDEVID,arquitecte

PE-6.3. SERVEIS EXISTENTS. ENERGIA ELÈCTRICA

OCTUBRE 2004

DIN-A3 E:1/1.500

DIN-A2 E:1/1.000

BATLLE I ROIG ARQUITECTES

PROVENÇA 355 5è 1a 08037 BARCELONA T-93 4579884 F-93 4591224 bir@menta.net