


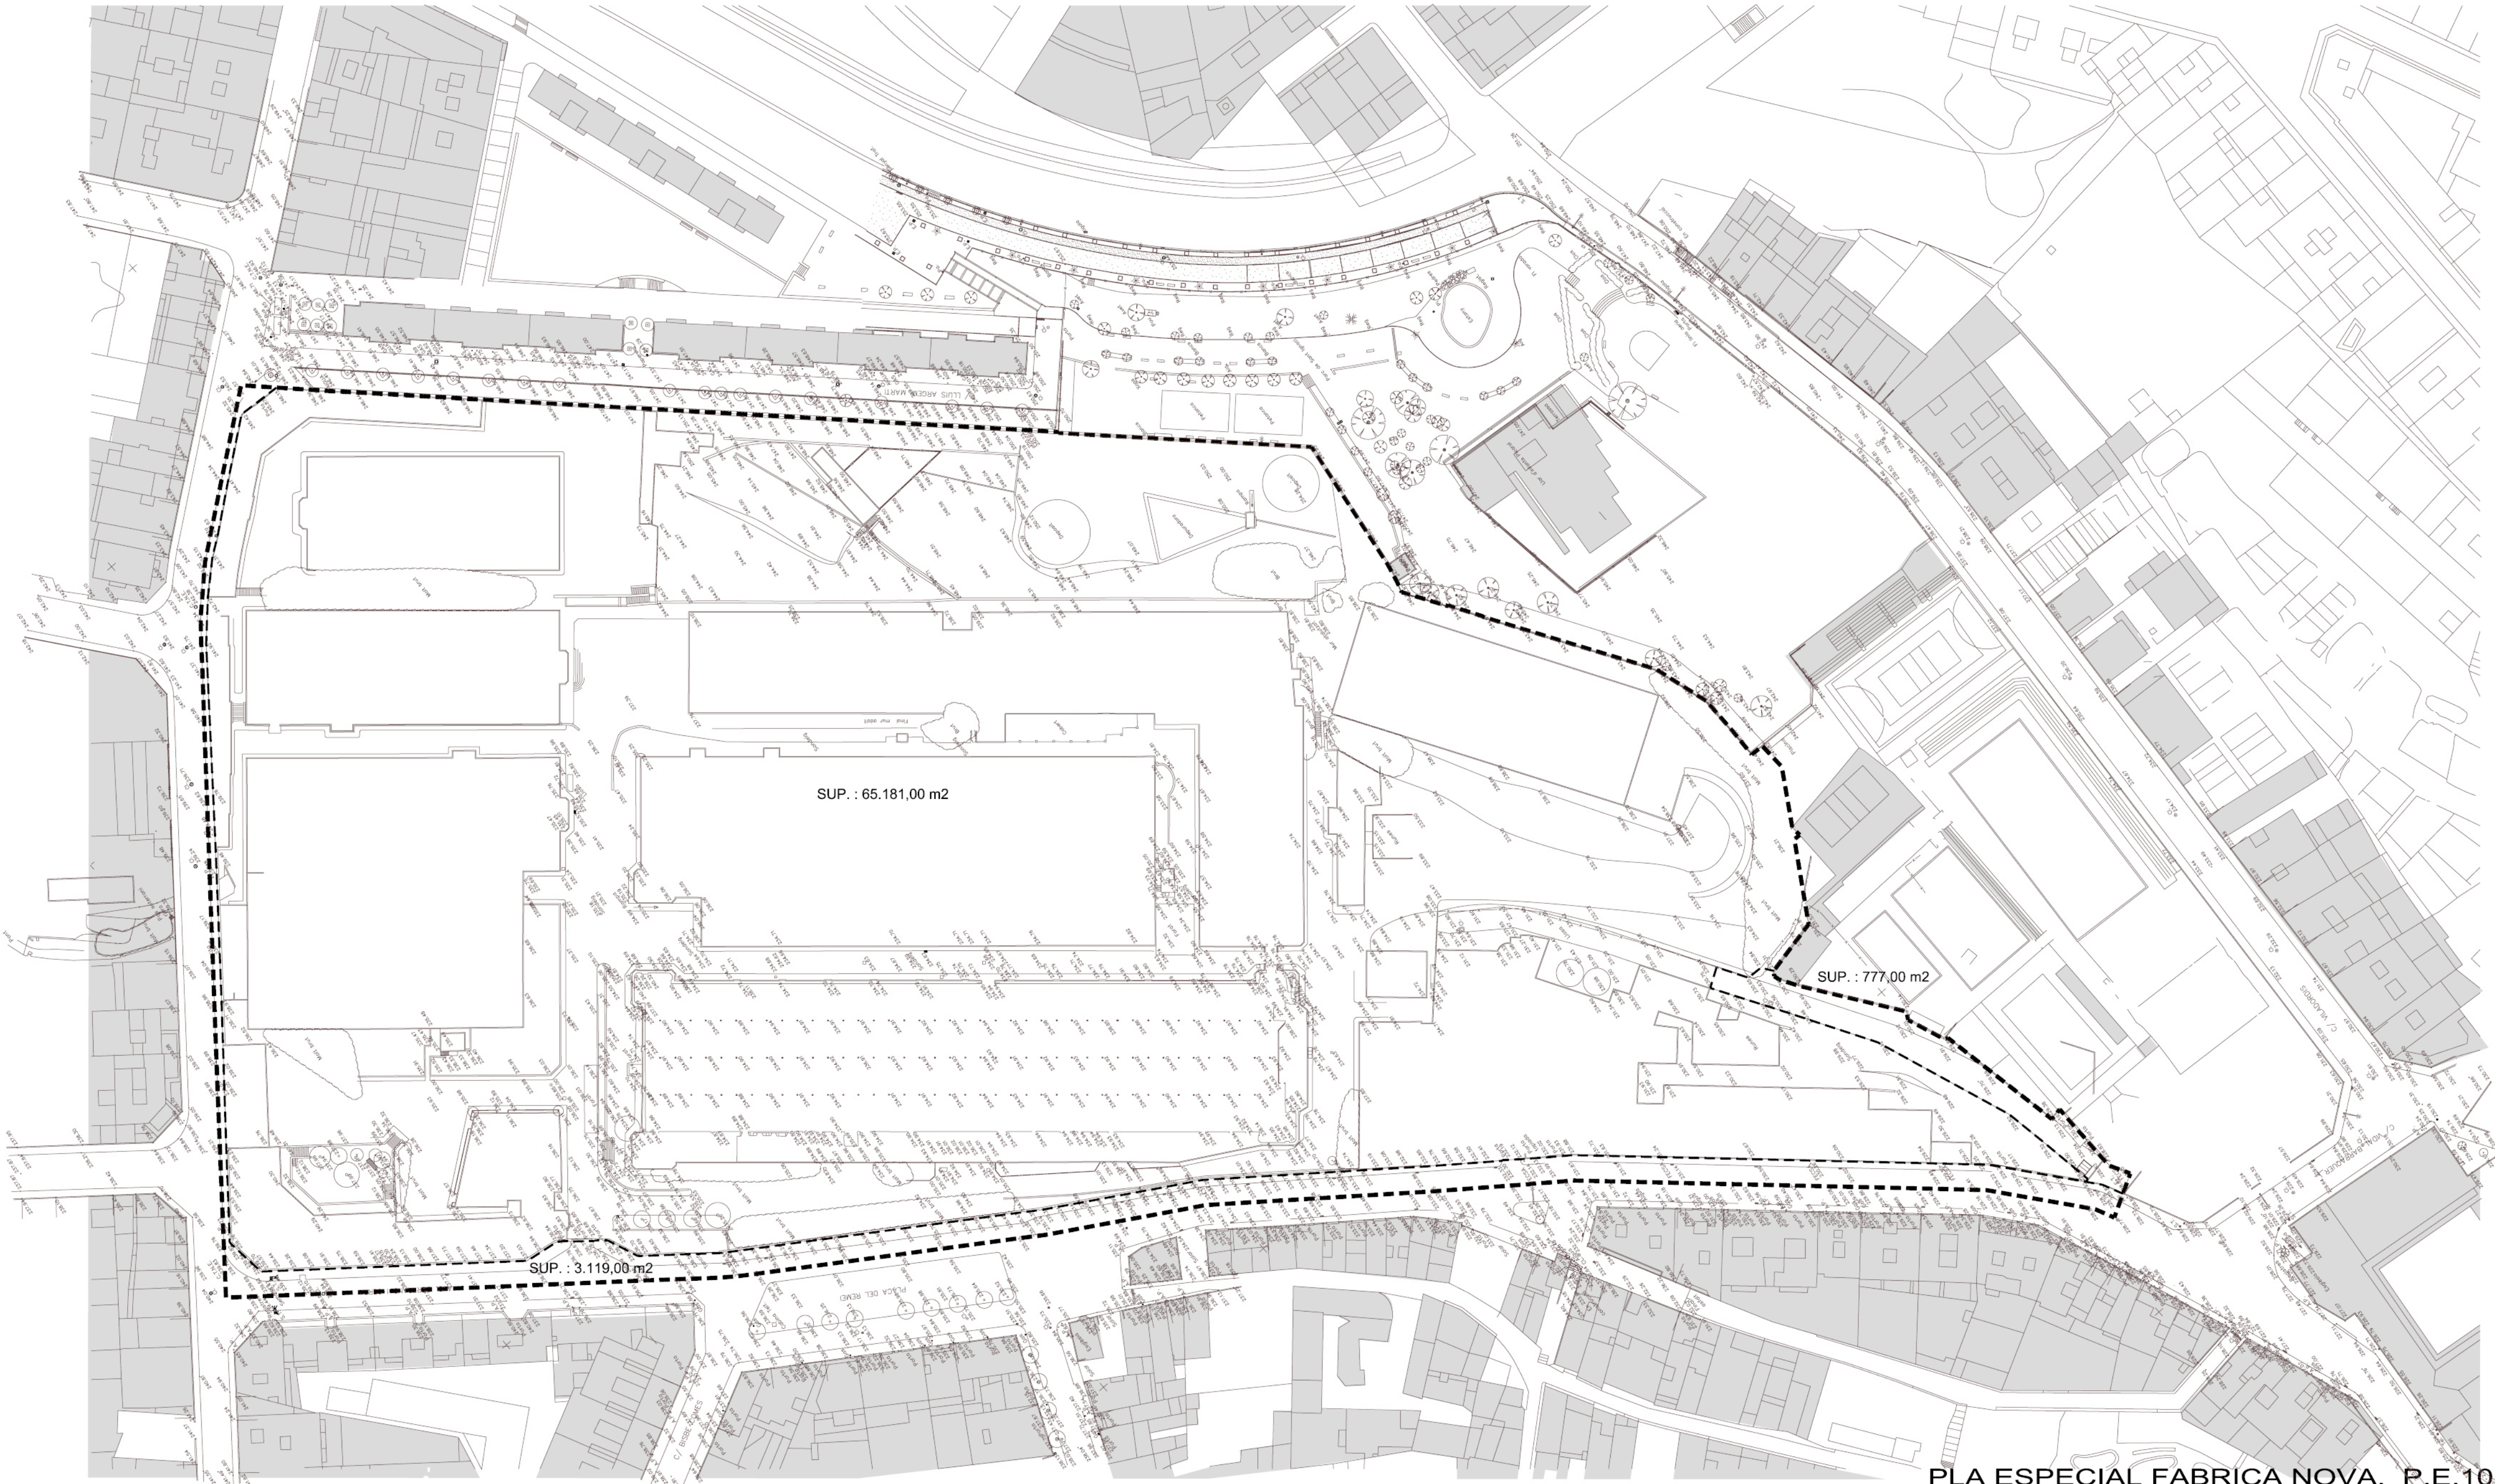

PLA ESPECIAL FABRICA NOVA. P.E.10.

Sacresa TERRENOS PROMOCIÓ, S.L
RECICLATGE CASA VELLA, S.A

ENRIC BATLLE,arquitecte
JOAN ROIG,arquitecte
JORDI LUDEVID,arquitecte

PE-03. ESTAT ACTUAL. AIXECAMENT TOPOGRÀFIC
OCTUBRE 2004
DIN-A3 E:1/1.500
DIN-A2 E:1/1.000

ÀMBIT DEL PLA	SUPERFICIE
P.E.10 SEGONS PLÀNOL TOPOGRÀFIC	65.181,00 m2
FRANJA DE VIAL	3.119,00 m2
FRANJA COL·LECTOR I ESTACIÓ TRANSFORMADORA	777,00 m2
TOTAL	69.077,00 m2