
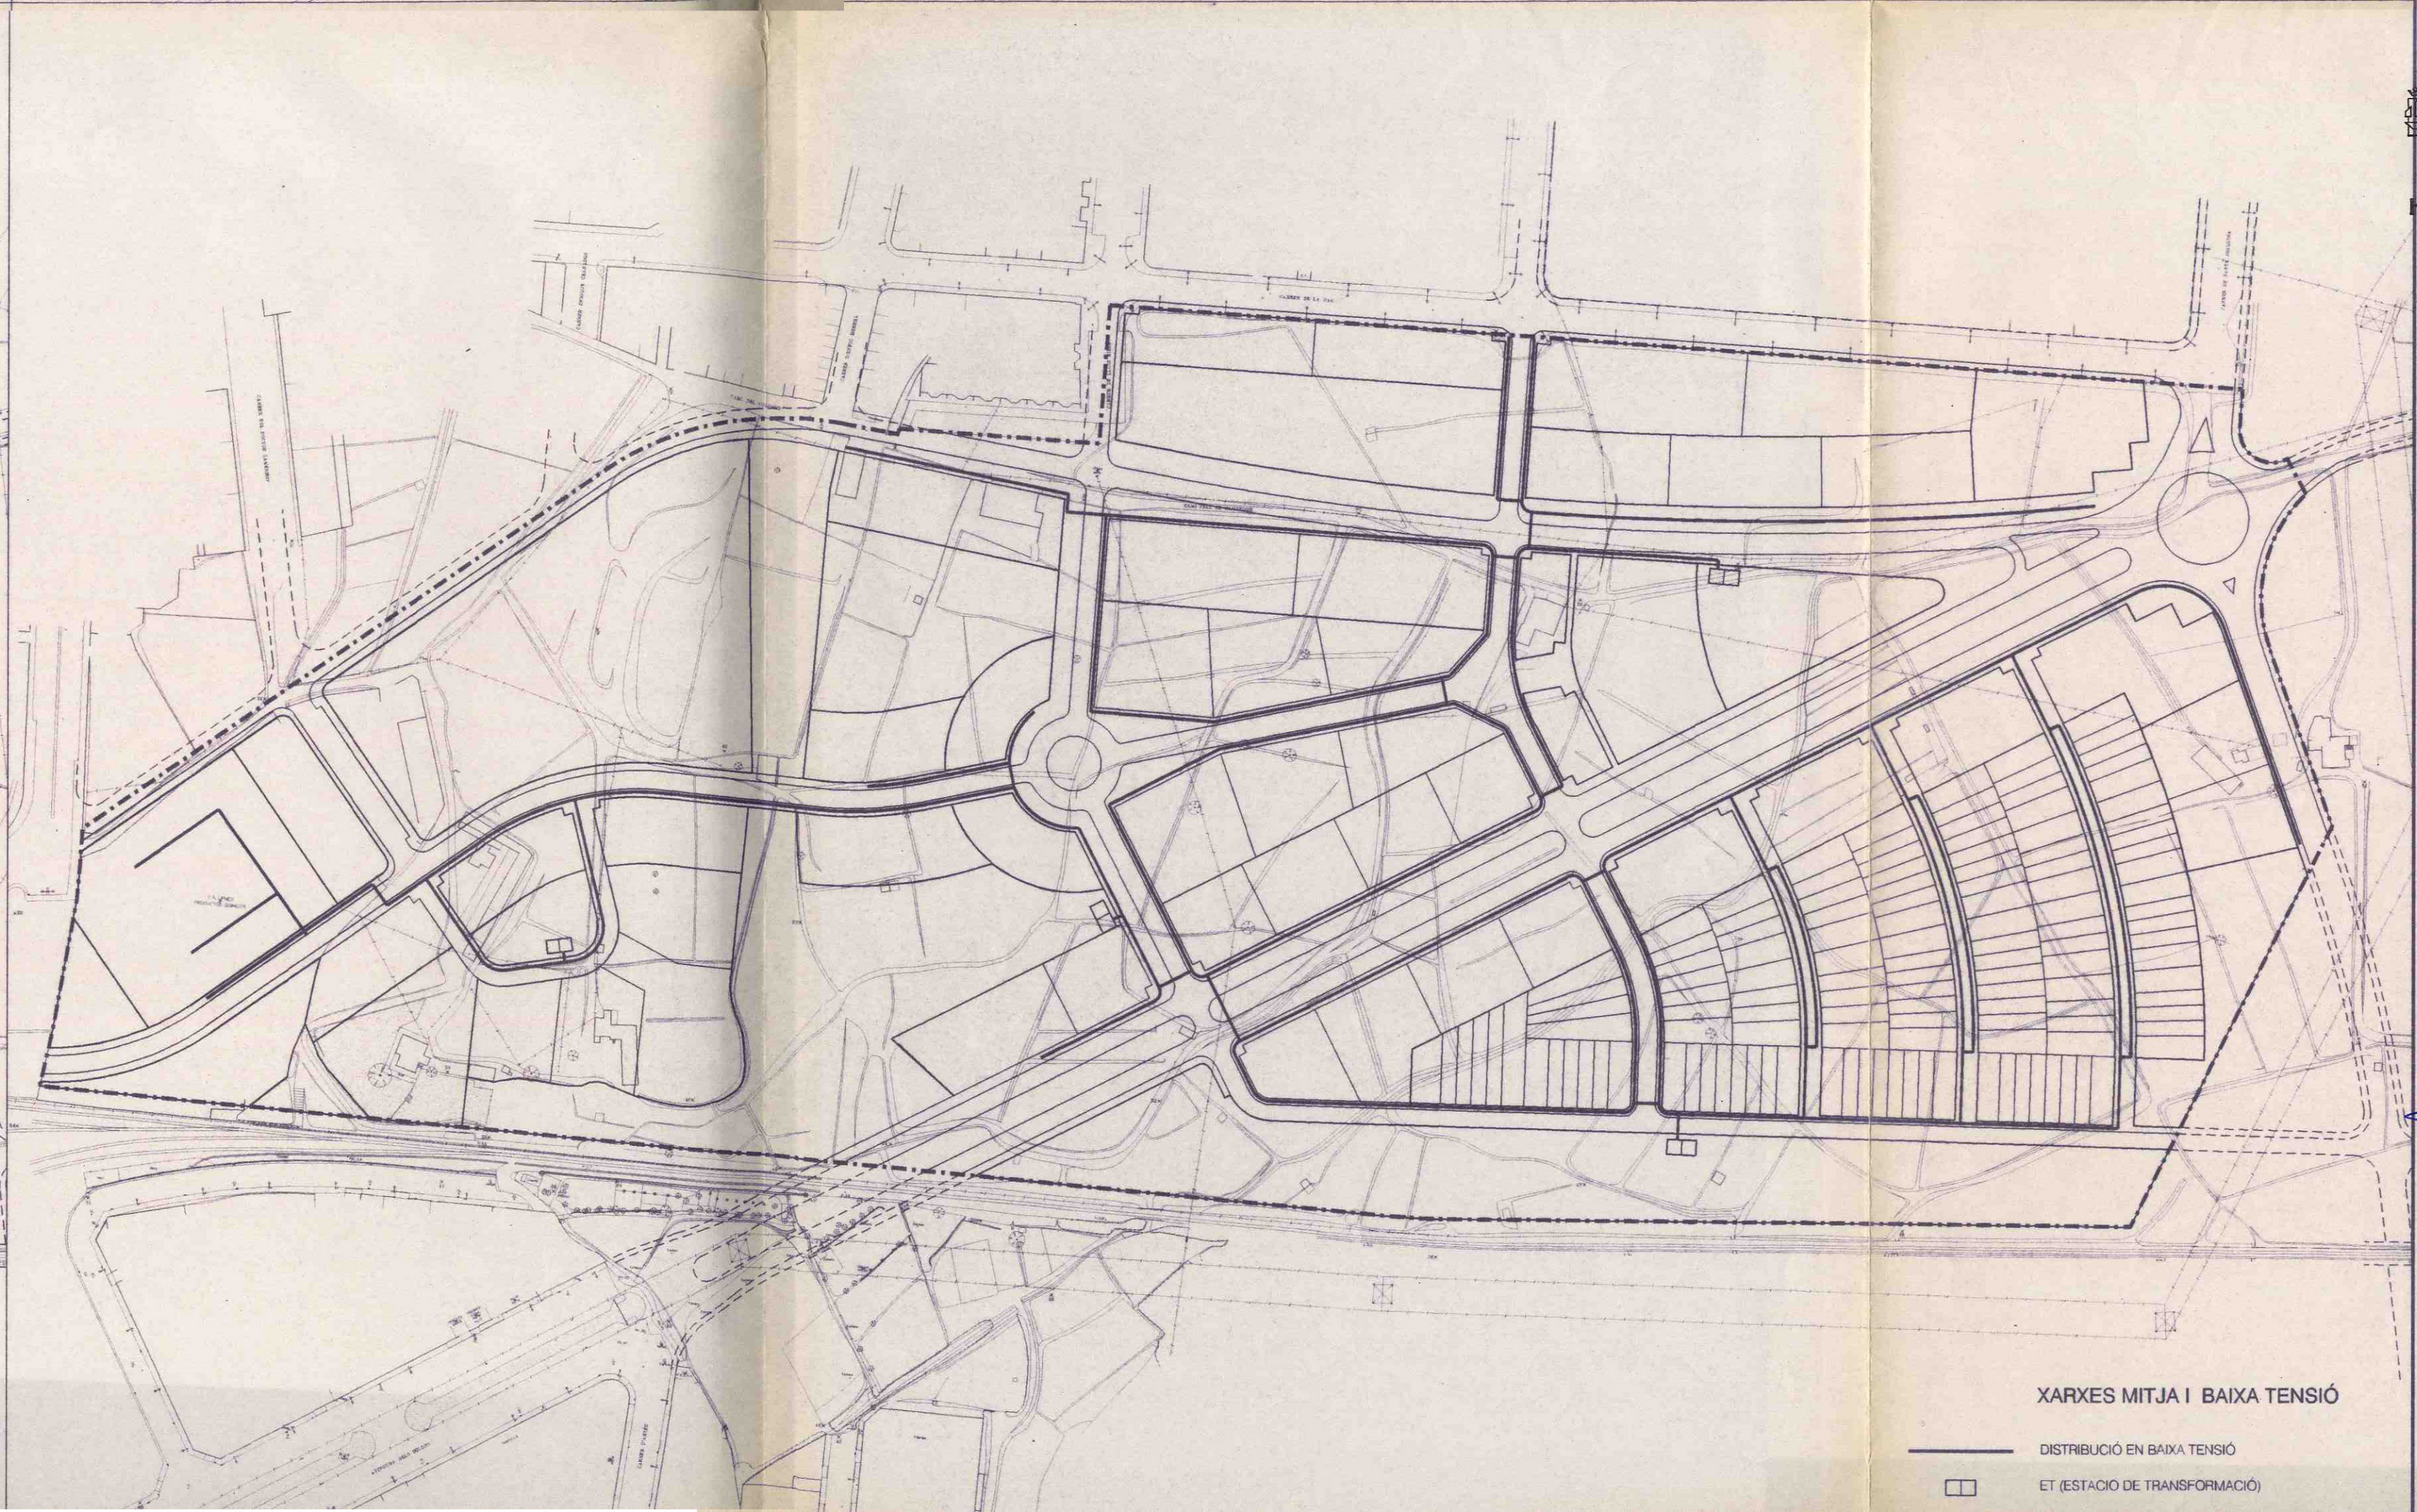
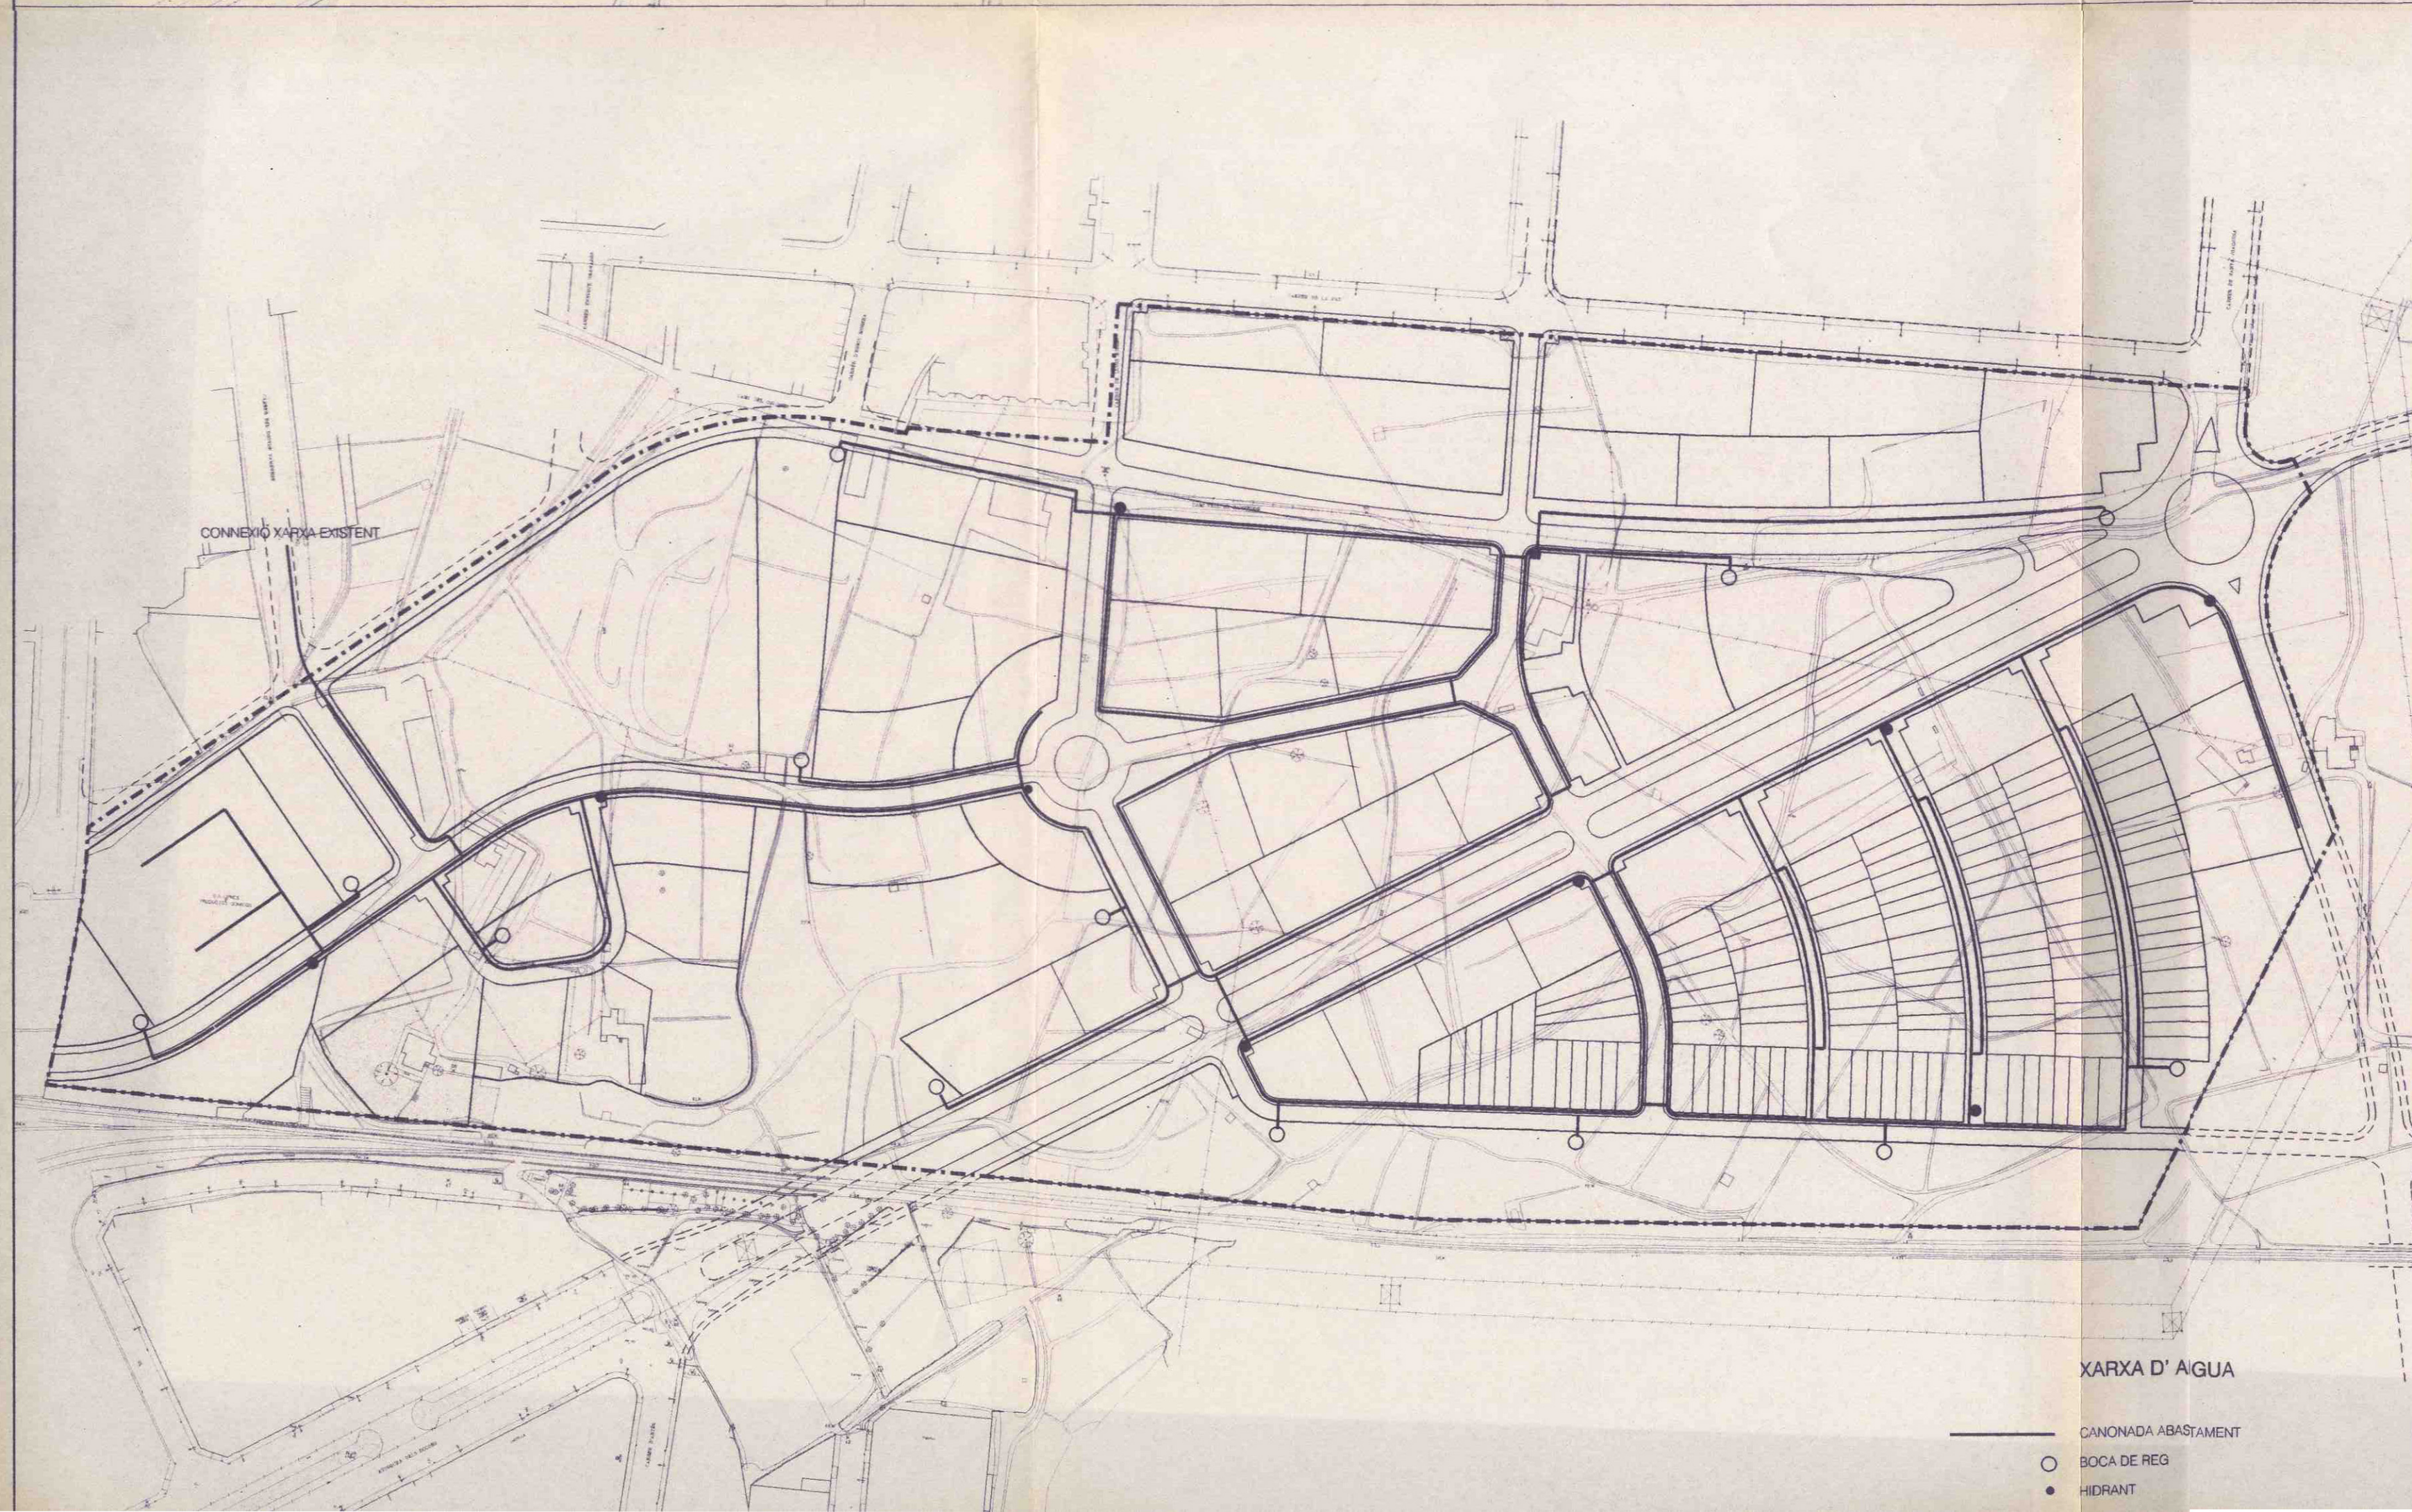
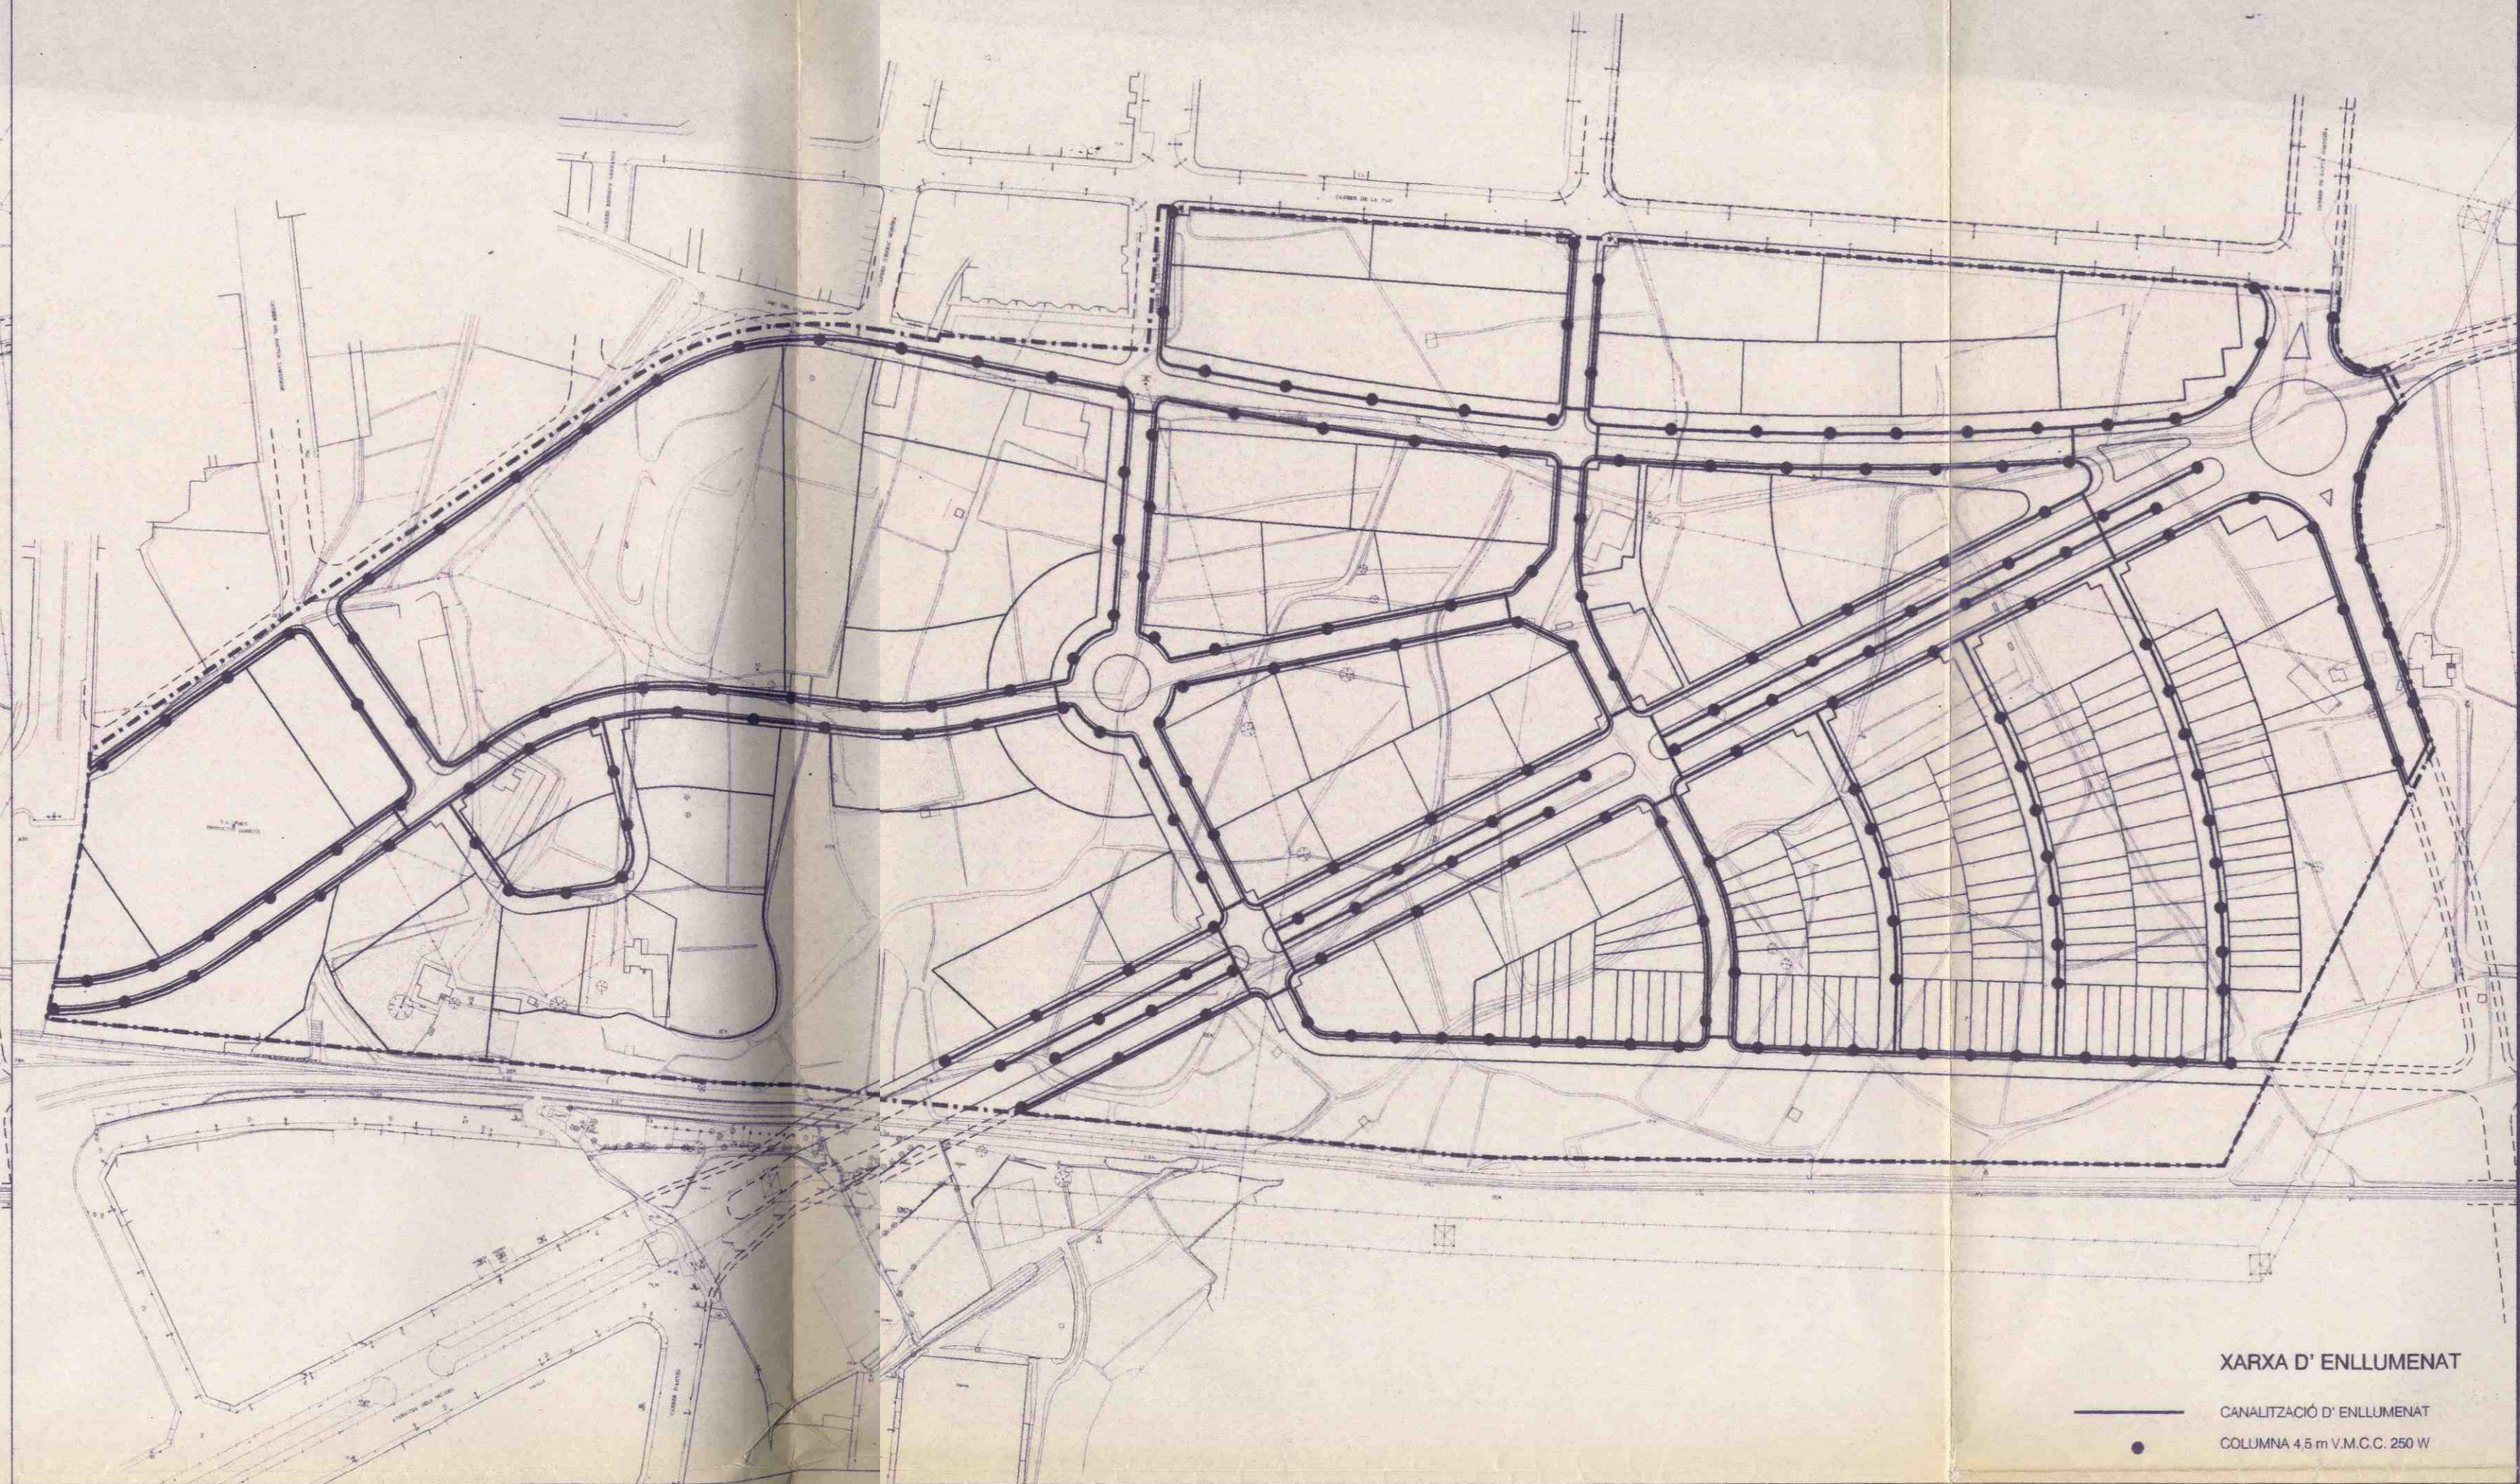


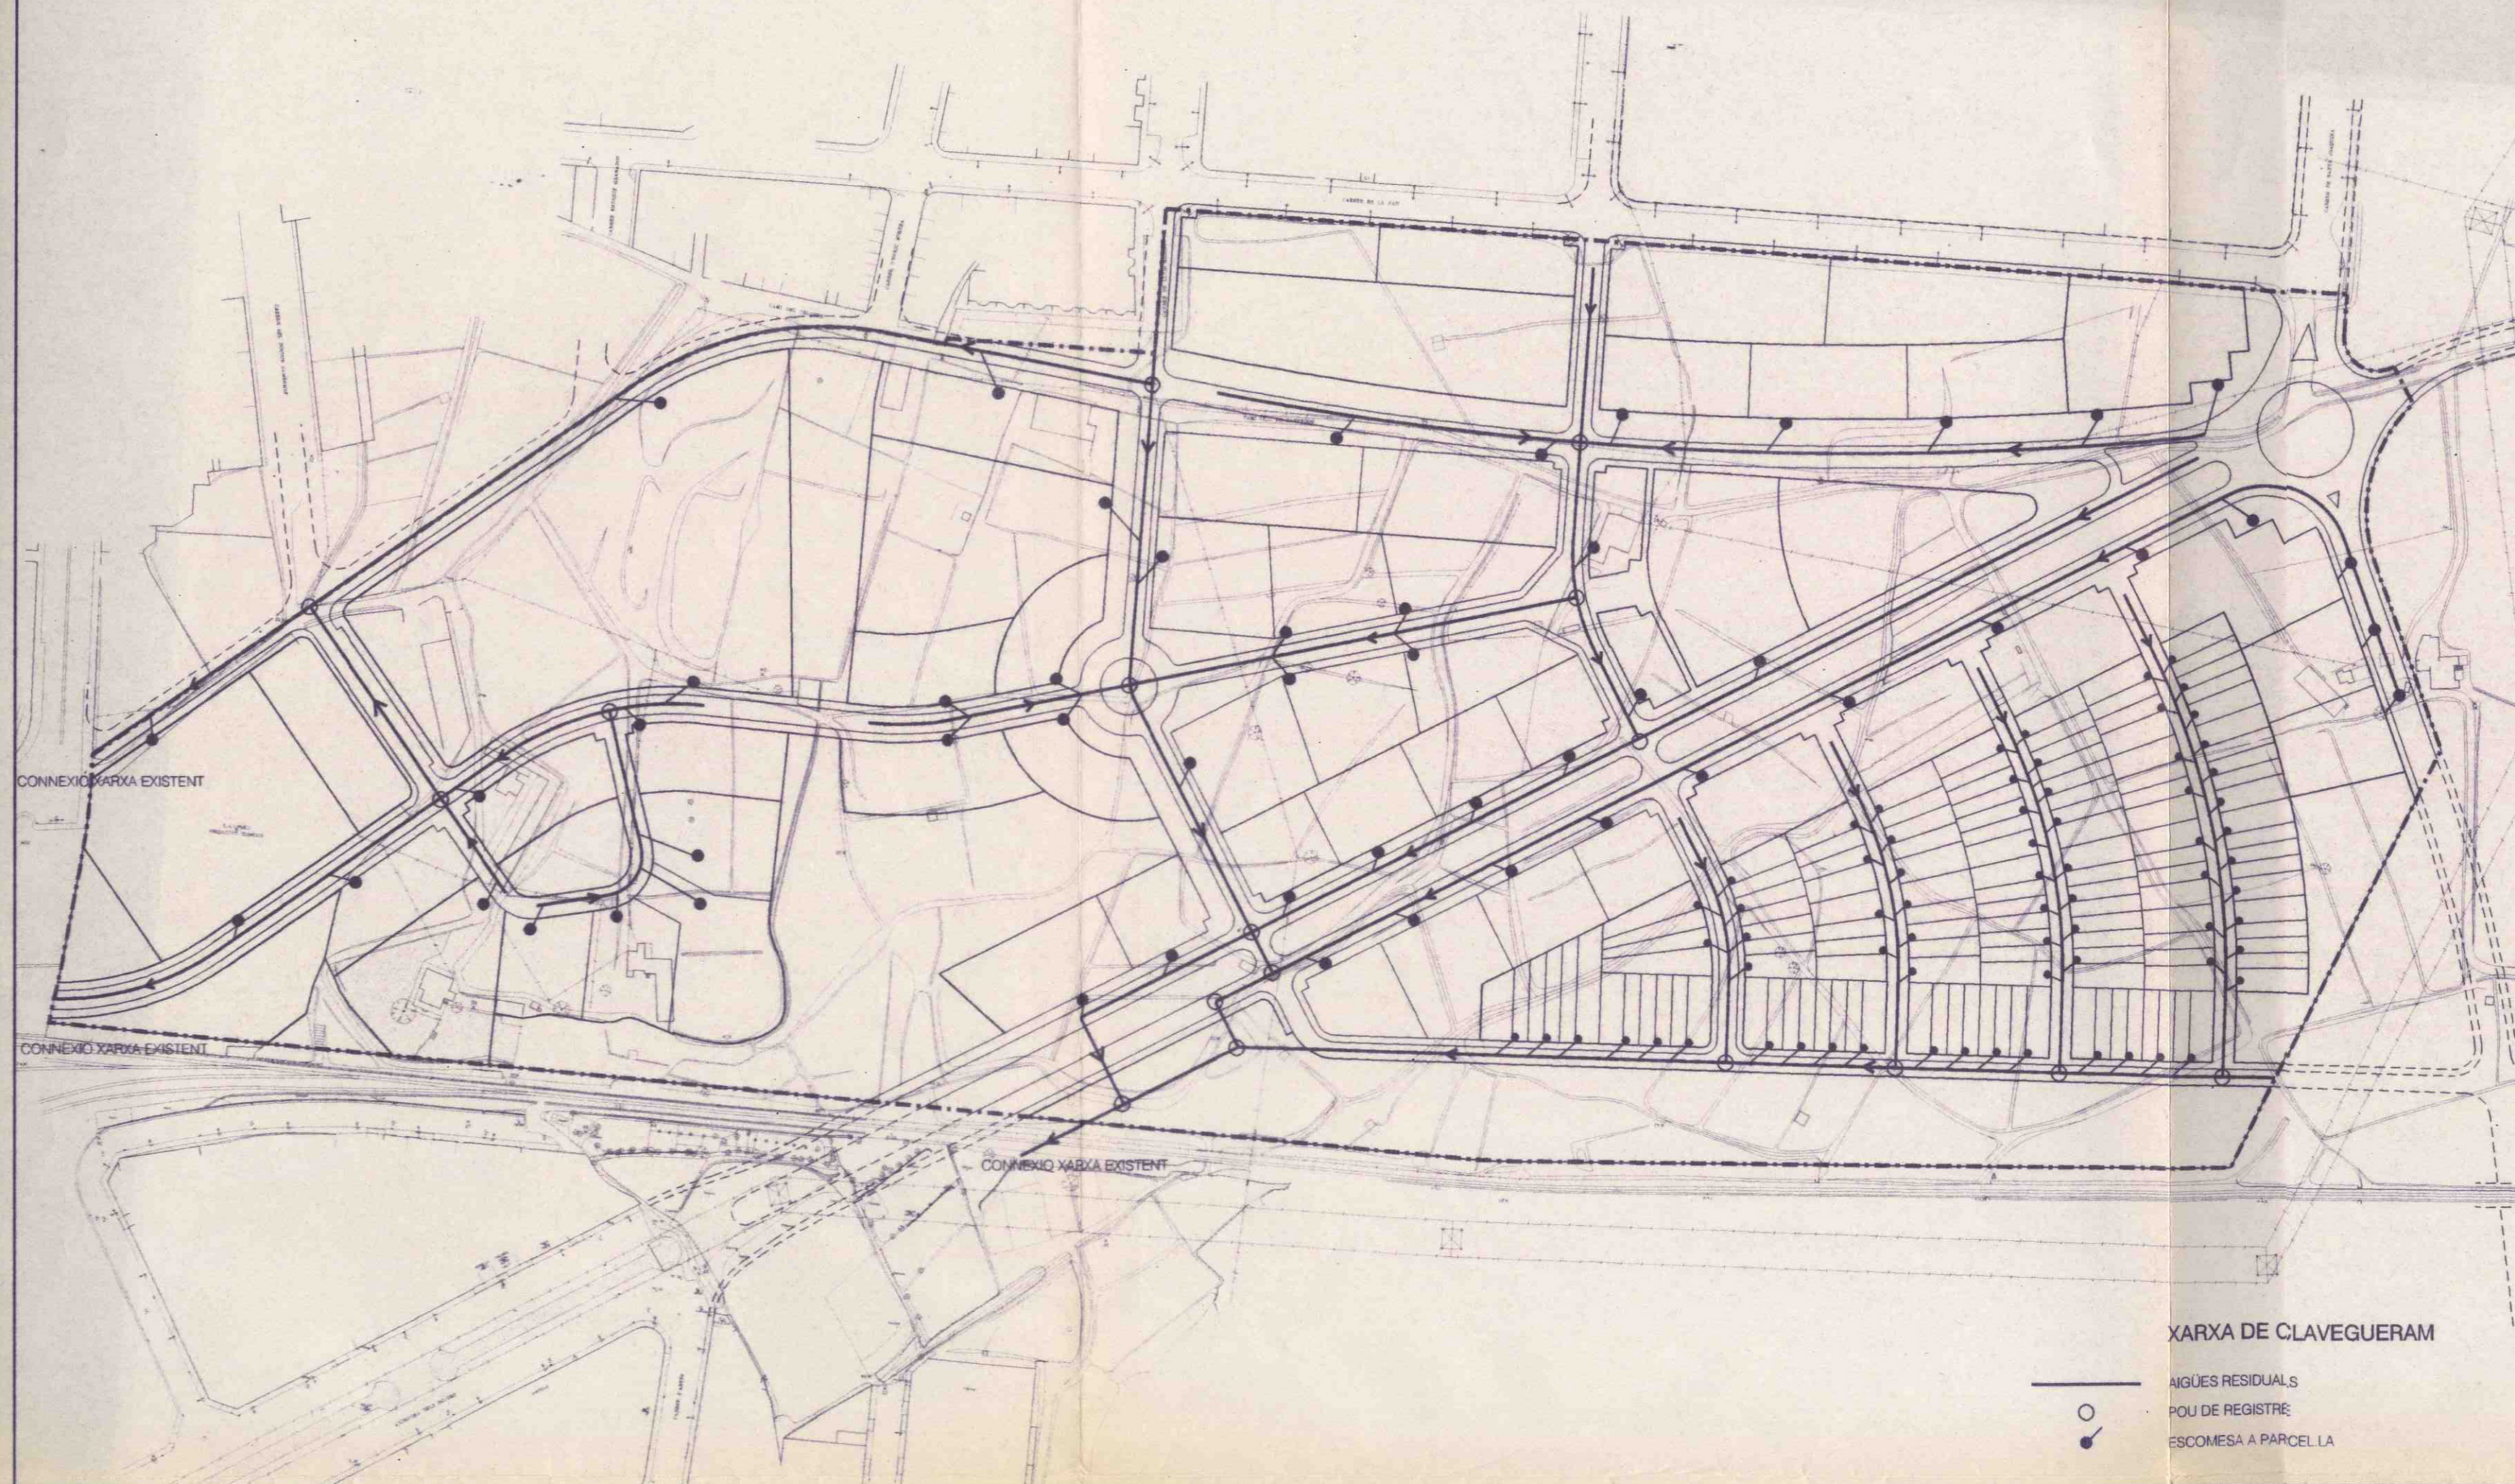

APROVAT PROVISIONALMENT
PER ACORD DE PLE EL
18 MAIG 1998

No certifico. El Secretari

Generalitat de Catalunya
Departament de Política Territorial
i Obres Públiques
Institut Català del Sòl

Títol del Projecte
PLA PARCIAL LA PARADA
TEXTE DE POSICIONAMENT DE POLÍTICA TERRITORIAL
I OBRES PÚBLIQUES
COMISSIÓ D'URBANISME DE BARCELONA
APROVAT DEFINITIVAMENT PER LA
COMISSIÓ D'URBANISME DE BARCELONA
EN SESSIÓ 17 FEB. 1999

Emplaçament
MANRESA

Títol del Plànol
XARXES DE SERVEI

Autor del Projecte
SECCIÓ DE PLANEJAMENT
DEL SERVEI DE PATRIMONI

CONFORME
EL CAP DE SECCIÓ
Escala
1/2.000

VIST I PLAU
EL CAP DE SERVEI

Data
JUNY 1997

Núm. Plànol
7