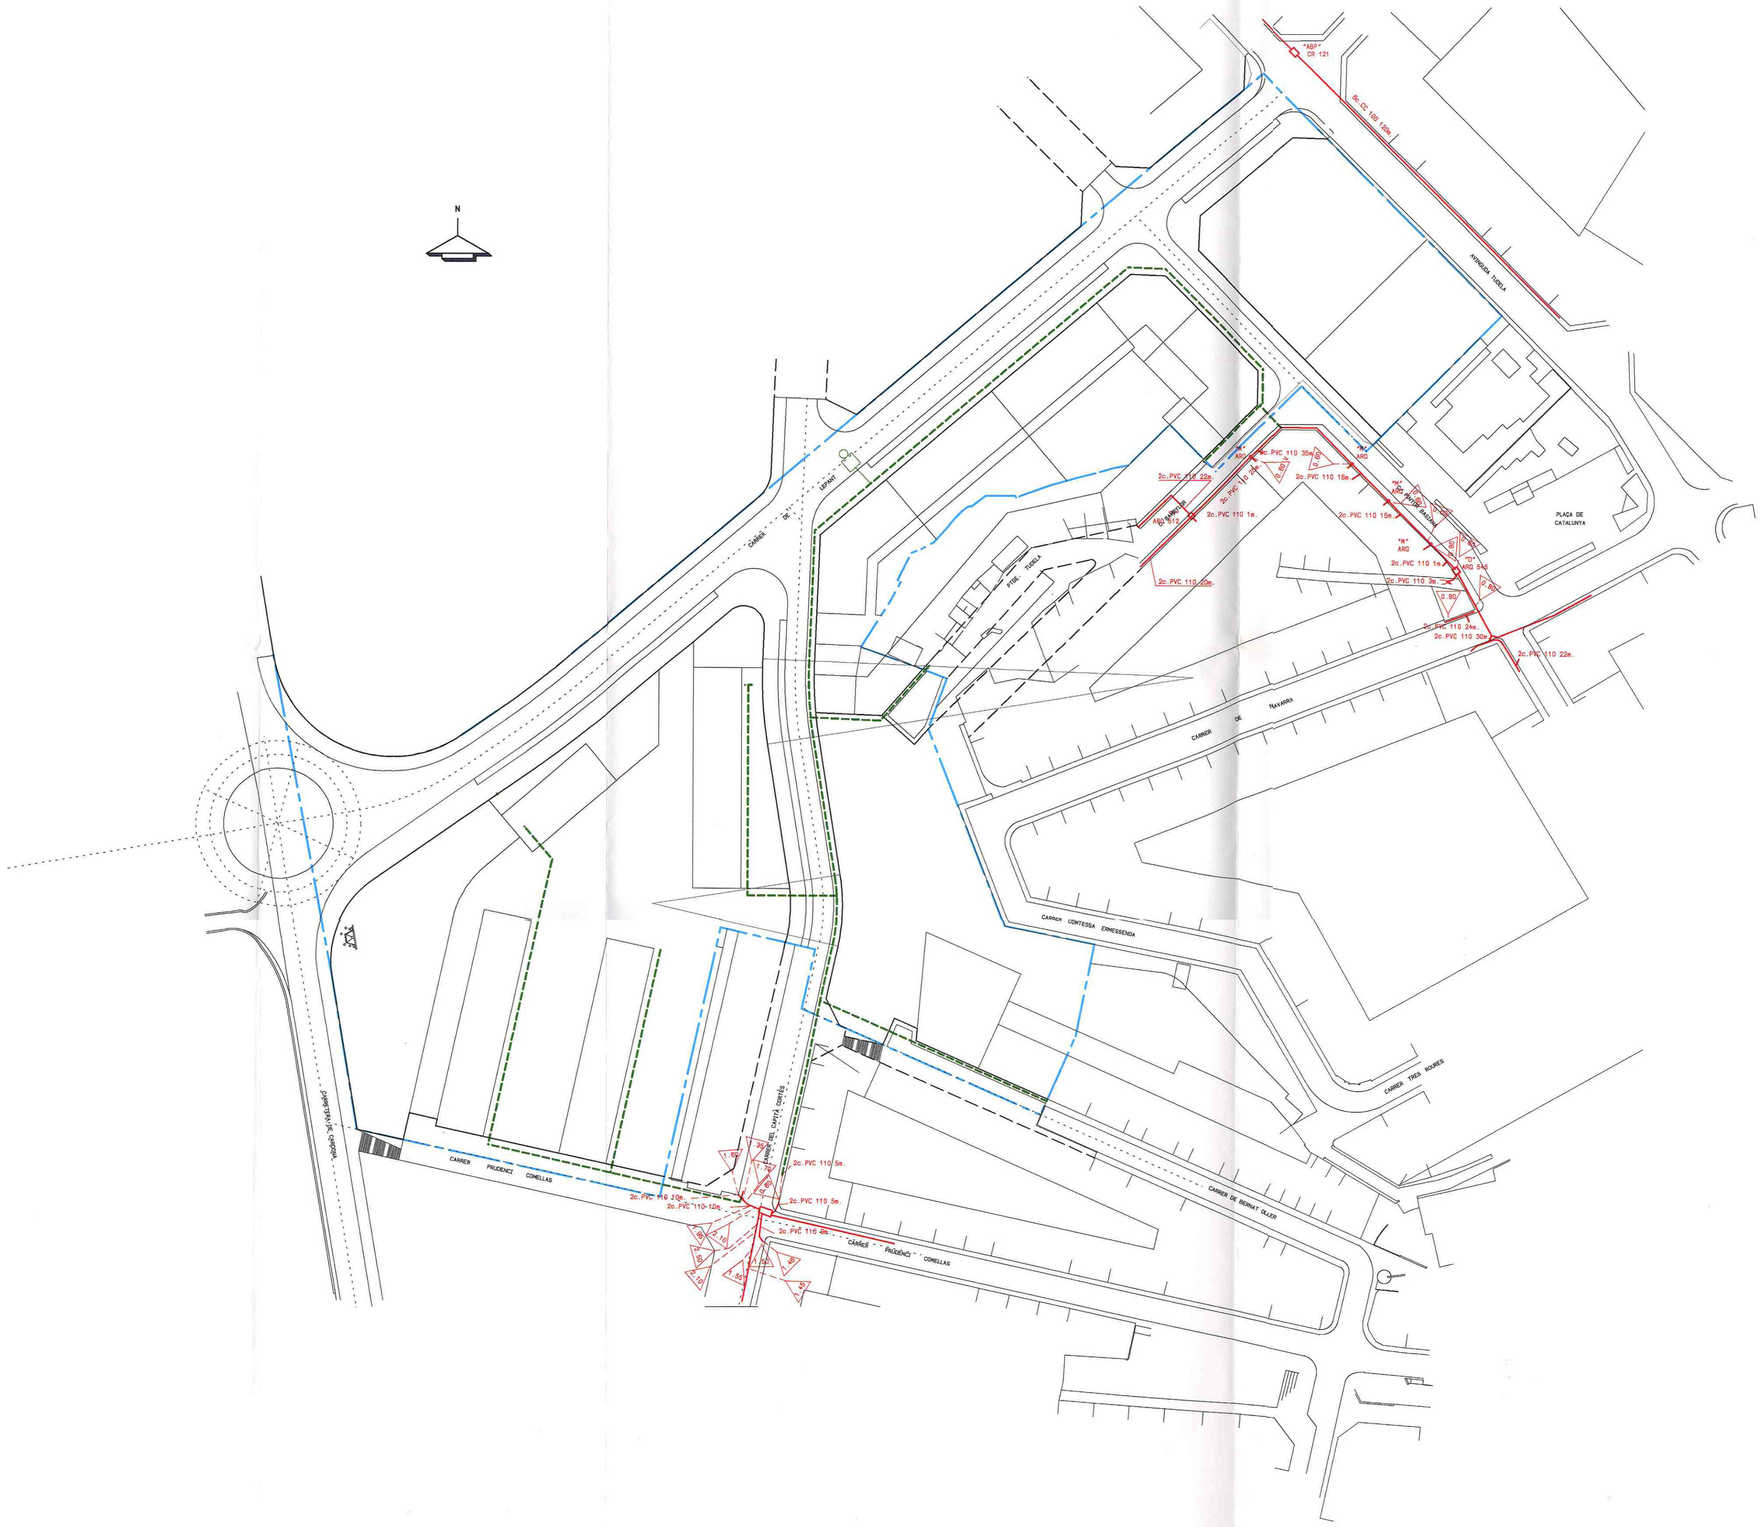

DILIGÈNCIA per fer constar que el Ple de l'Ajuntament de Manresa, en sessió de 17 de desembre del 2001, va acordar aprovar provisionalment el Pla parcial Tossal dels Cigalons 2 incorporant d'ofici les prescripcions següents a la normativa del Pla parcial:

1. El paràgraf del punt 1 de l'article 31 que diu "Per possibilitar parcel.les més petites, s'estableix una parcel.la mínima de 15 metres de façana. En aquest cas, el projecte arquitectònic haurà de quedar integral dins d'un coronament unitari de la corresponent unitat d'edificació" queda substituït pel redactat següent

A cada unitat mínima d'edificació li correspondrà un únic projecte arquitectònic. Quan s'escaigui, el projecte podrà executar-se per fases.
En el cas que en una unitat mínima d'edificació, fruit de l'adjudicació de finques en el procés de compensació, en resultés una estructura de la propietat que impossibilités l'execució de les determinacions del planejament mitjançant un projecte arquitectònic únic, es podrà redactar un estudi de detall que haurà d'assegurar un coronament unitari de l'edificació, un tractament homogeni de façanes i cobertes i que haurà d'evitar l'aparició de mitgeres sense un tractament de façana.

2. El redactat del punt 2 de l'article 35 que diu "S'estableixen profunditats màximes edificables d'onze i catorze metres (11 i 14 m)" queda substituït pel redactat següent

S'estableixen profunditats màximes edificables d'onze metres (11m) i catorze metres (14m). Aquestes profunditats edificables tenen caràcter obligatori.

APROVAT PROVISIONALMENT
PER ACORD DE PLE EL
17 DES. 2001
Ho certifico. El Secretari

El Secretari Accidental

SIMBOLS TELEFONICS

c. PVC	EIX CANALITZACIÓ CONDUCTES DE P.V.C.
c. F.	EIX CANALITZACIÓ CONDUCTES DE FIBROCIMENT
c. C.	EIX CANALITZACIÓ CONDUCTES DE CIMENT
C. R.	CAMBRA DE REGISTRE SOTERRADA
c. PVC 9.0	PUNT ESPECIAL DE LA CANALITZACIÓ EN EL CUAL LA CARA INFERIOR DEL PRISMA ESTÀ EN LA PROFUNDITAT INDICADA
- - - - - -	EIX CANALITZACIÓ PROJECTAT

Col·legi d'Arquitectes de Catalunya
VISAT 2001016661 07-11-2001
Treball : COPIES MODIFICADES
PLA PARCIAL (GARTA)
ALTRES : *URBANITZACIÓ O OBRA CIVIL
Emplaç. : C.TOSSAL DEL CIGALONS 2 PP 4)
Municipi: MANRESA
Client : CLARET TARRES JOSEP
1241515-7

DILIGÈNCIA: Per fer constar que en sessió de 13 de març de 2002 la Comissió Territorial d'Urbanisme de Barcelona va acordar:
1. Aprovar definitivament el Pla parcial d'ordenació Tossal dels Cigalons 2, de Manresa, amb la prescripció següent que s'incorpora d'ofici:
1.1 Es situa la línia d'edificació a 25m respecte l'aresta exterior de la calçada, d'acord amb allò que disposa la Llei 7/1993, de 30 de setembre, de carreteres, en compliment de l'informe de la Direcció General de Carreteres de 7 de març de 2002.
2. Condicionar l'executivitat i conseqüent publicació al DOGC a l'acreditació de la formalització de la garantia del 12% del total cost d'implantació dels serveis d'execució de l'obra urbanitzadora.
--Posteriorment, en data 13 de novembre de 2002 la Comissió Territorial d'Urbanisme de Barcelona va acordar donar conformitat a la documentació acreditativa d'haver-se formalitzat davant l'Ajuntament la garantia del 12%.

La secretària de la Comissió d'Urbanisme de Barcelona

Mercè Albiol i Núñez

Generalitat de Catalunya
Departament de Política Territorial i Obres Públiques
Direcció General d'Urbanisme

AL DEL CIGALONS 2 (PP4)

TURA I SERVEIS

8.4

CTUBRE_2001 | ESCALA 1/1000

ESMIAL S.A.
CIF A 58.747.411
ÀNGEL GUIMERÀ 20 T 8727796
08240 MANRESA (Barcelona)

JOSEP Mª VIVES I JORBA
ARQUITECTE