




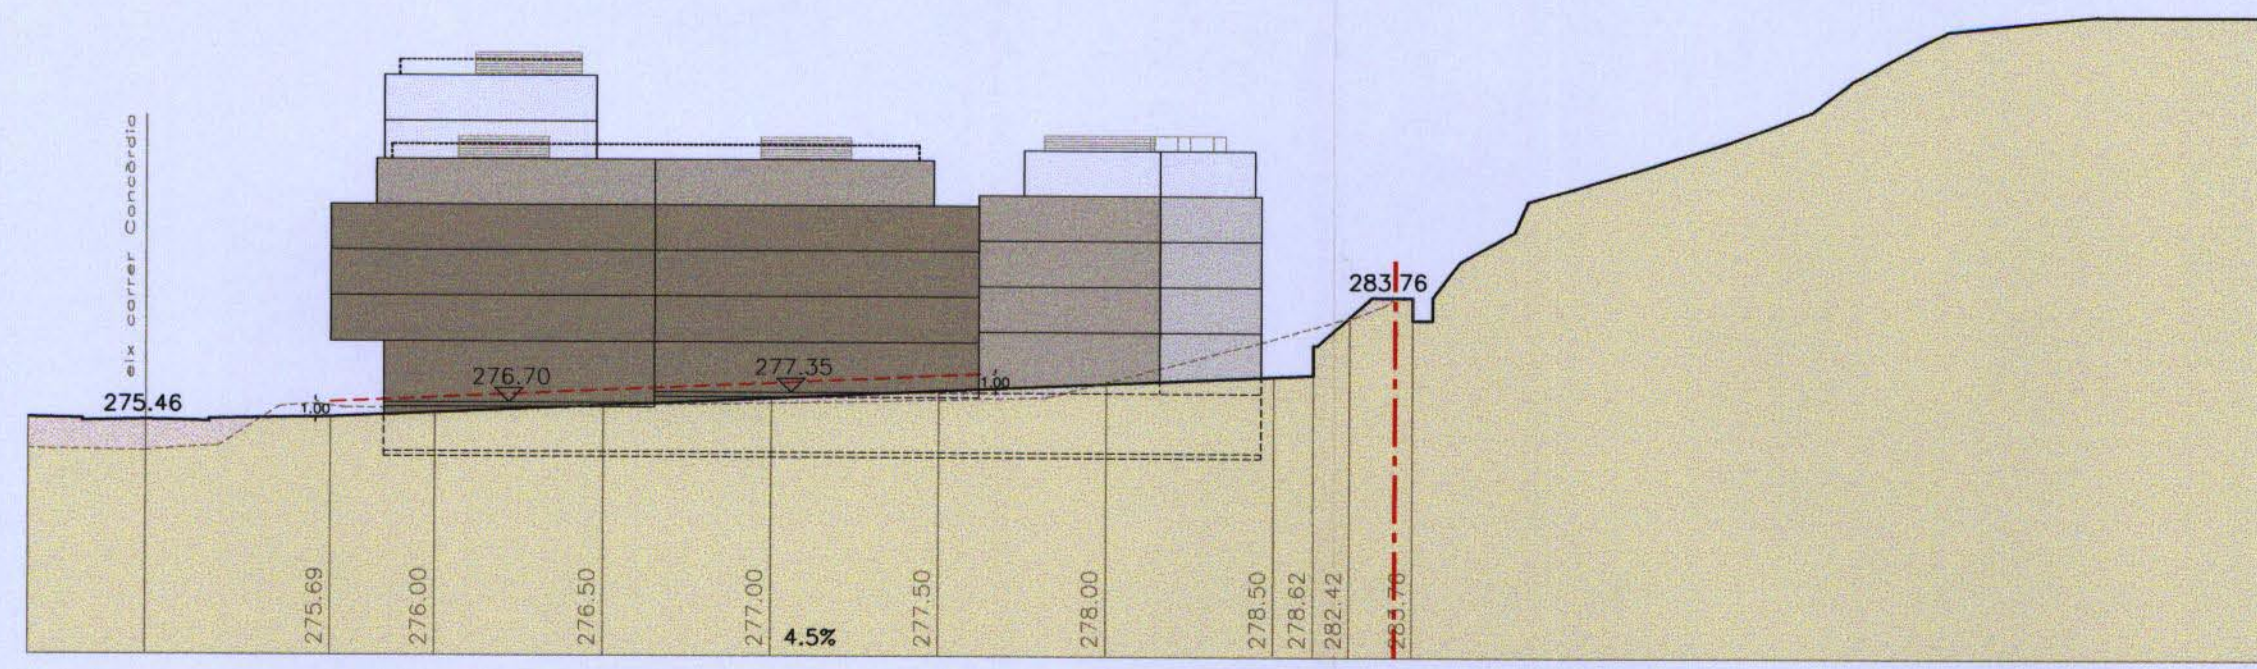


SECCIÓ 1

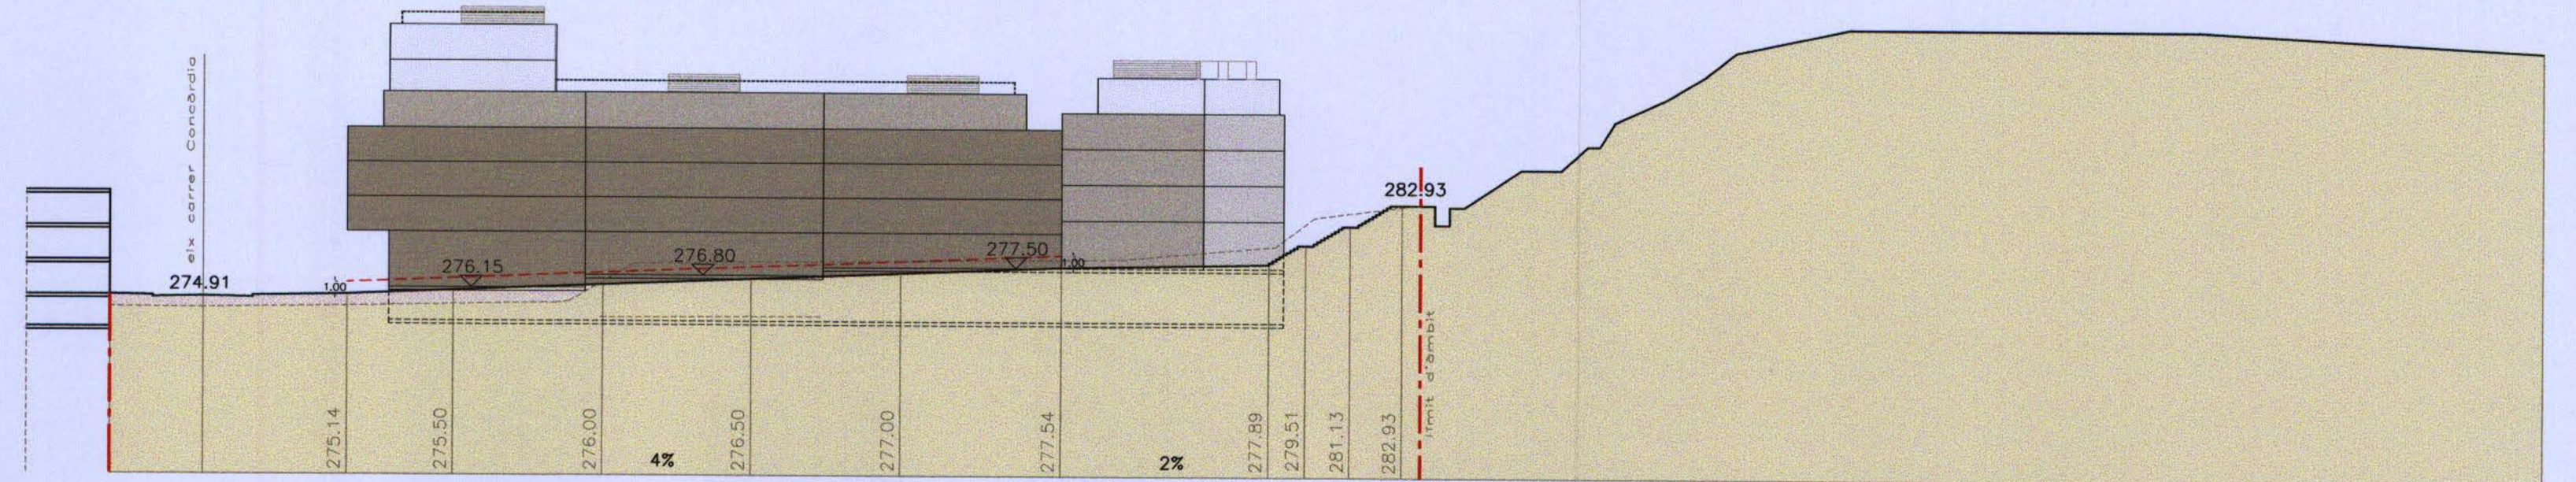


SECCIÓ 2

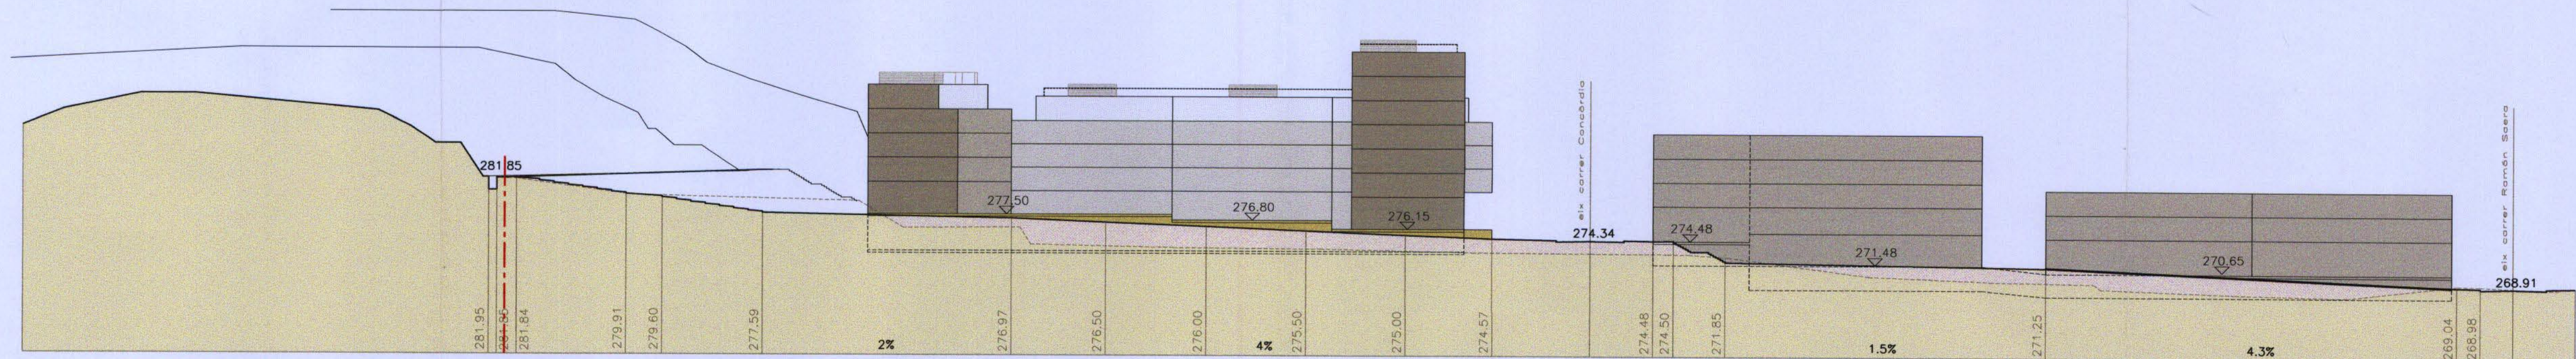

SECCIÓ 3

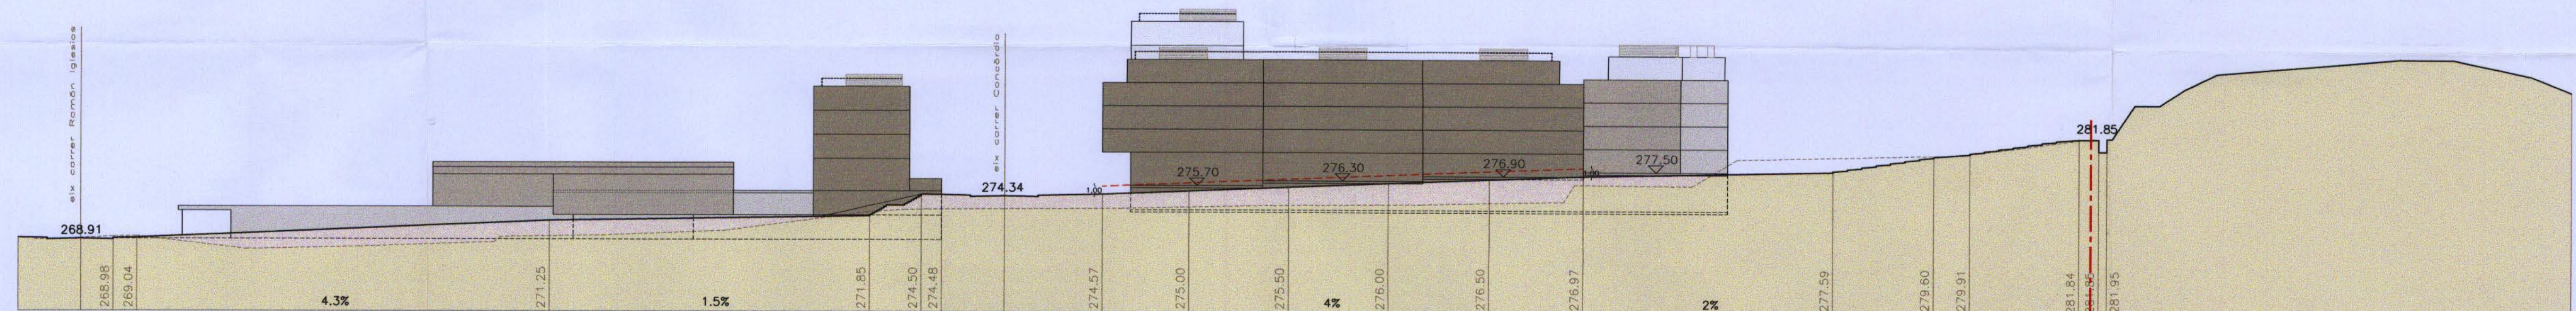

SECCIÓ 4

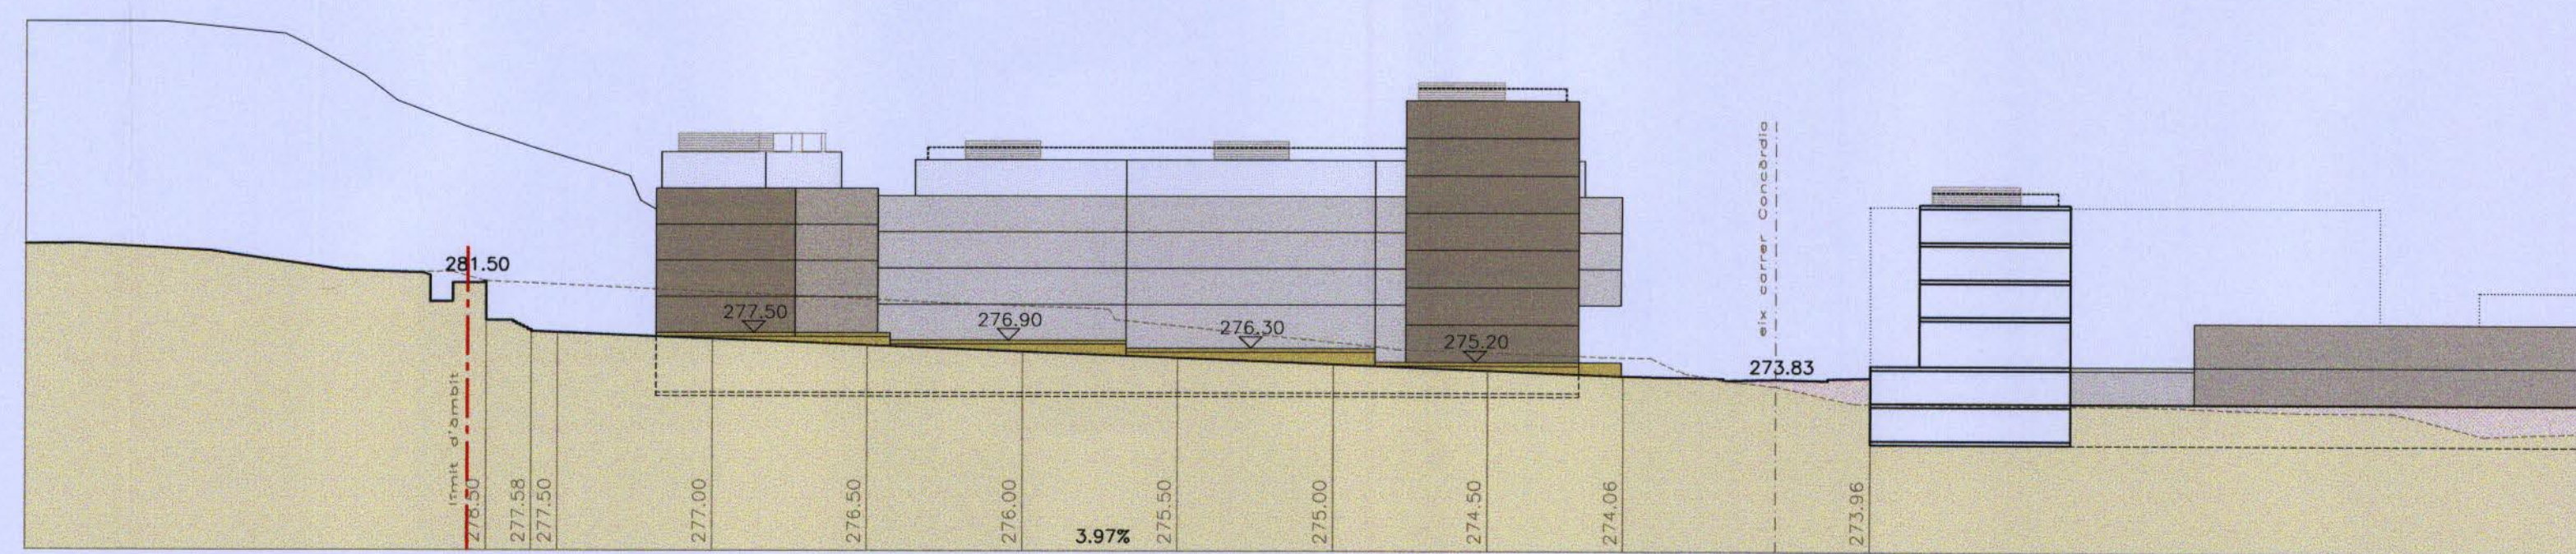

SECCIÓ 5

APROVAT PROVISIONALMENT
PER ACORD DE L'E.L.
19 GEN. 2004
Ho certifico: *[Signature]* Secretari, Acctal.

Generalitat de Catalunya
Departament de Política Territorial
Obres Públiques
Direcció General d'Urbanisme
Aprobat definitivament per la Comissió
Territorial d'Urbanisme de Barcelona
en sessió de 17 MARÇ 2004
La secretària:
[Signature]
Mercè Albiol i Nuñez

