


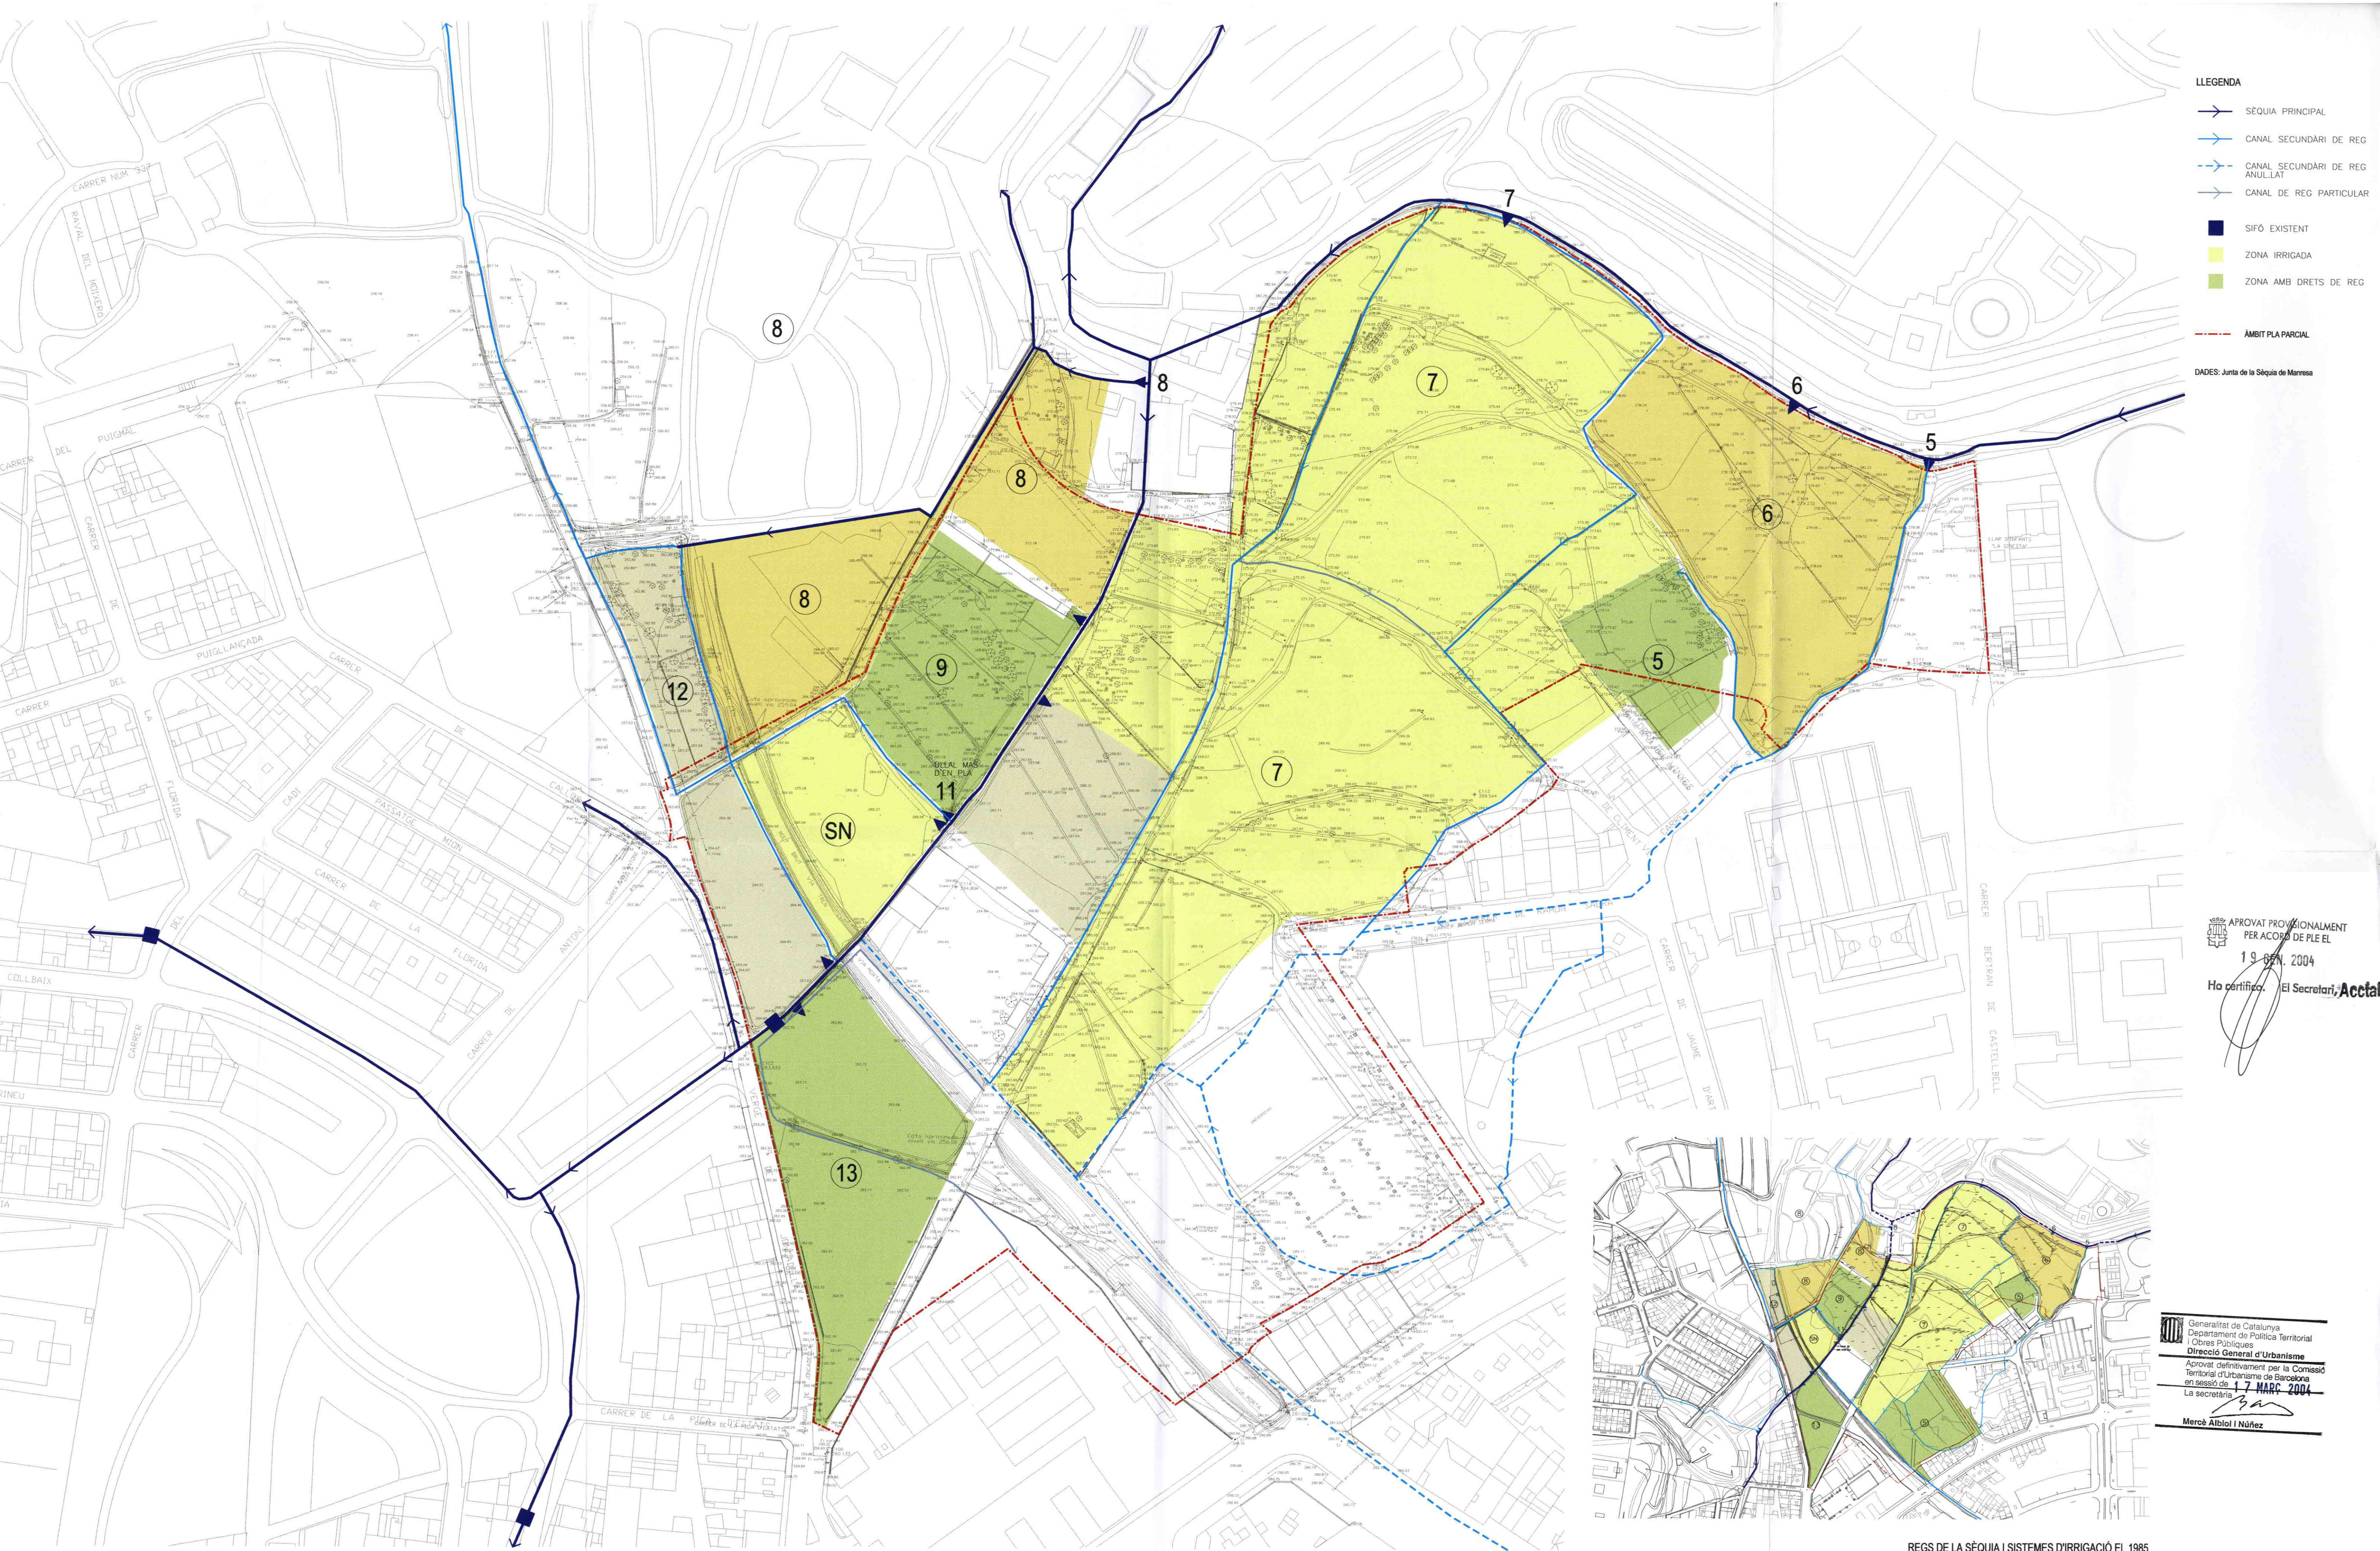

- LLEENDA**
- SÈQUIA PRINCIPAL
 - CANAL SECUNDARI DE REG
 - CANAL SECUNDARI DE REG ANUL·LAT
 - CANAL DE REG PARTICULAR
 - SIFÓ EXISTENT
 - ZONA IRRIGADA
 - ZONA AMB DRETS DE REG
 - ÀMBIT PLA PARCIAL
- DADES:** Junta de la Sèquia de Manresa

APROVAT PROVISIONALMENT
PER ACORD DE PLE EL
19 GEN. 2004
Ho certifica: El Secretari, *Acsta*

Generalitat de Catalunya
Departament de Política Territorial
Obres Públiques
Direcció General d'Urbanisme
Aprovat definitivament per la Comissió
Territorial d'Urbanisme de Barcelona
en sessió de 17 MARÇ 2004
La secretària *ba*
Mercè Albiol i Núñez

REGS DE LA SÈQUIA I SISTEMES D'IRRIGACIÓ EL 1985