


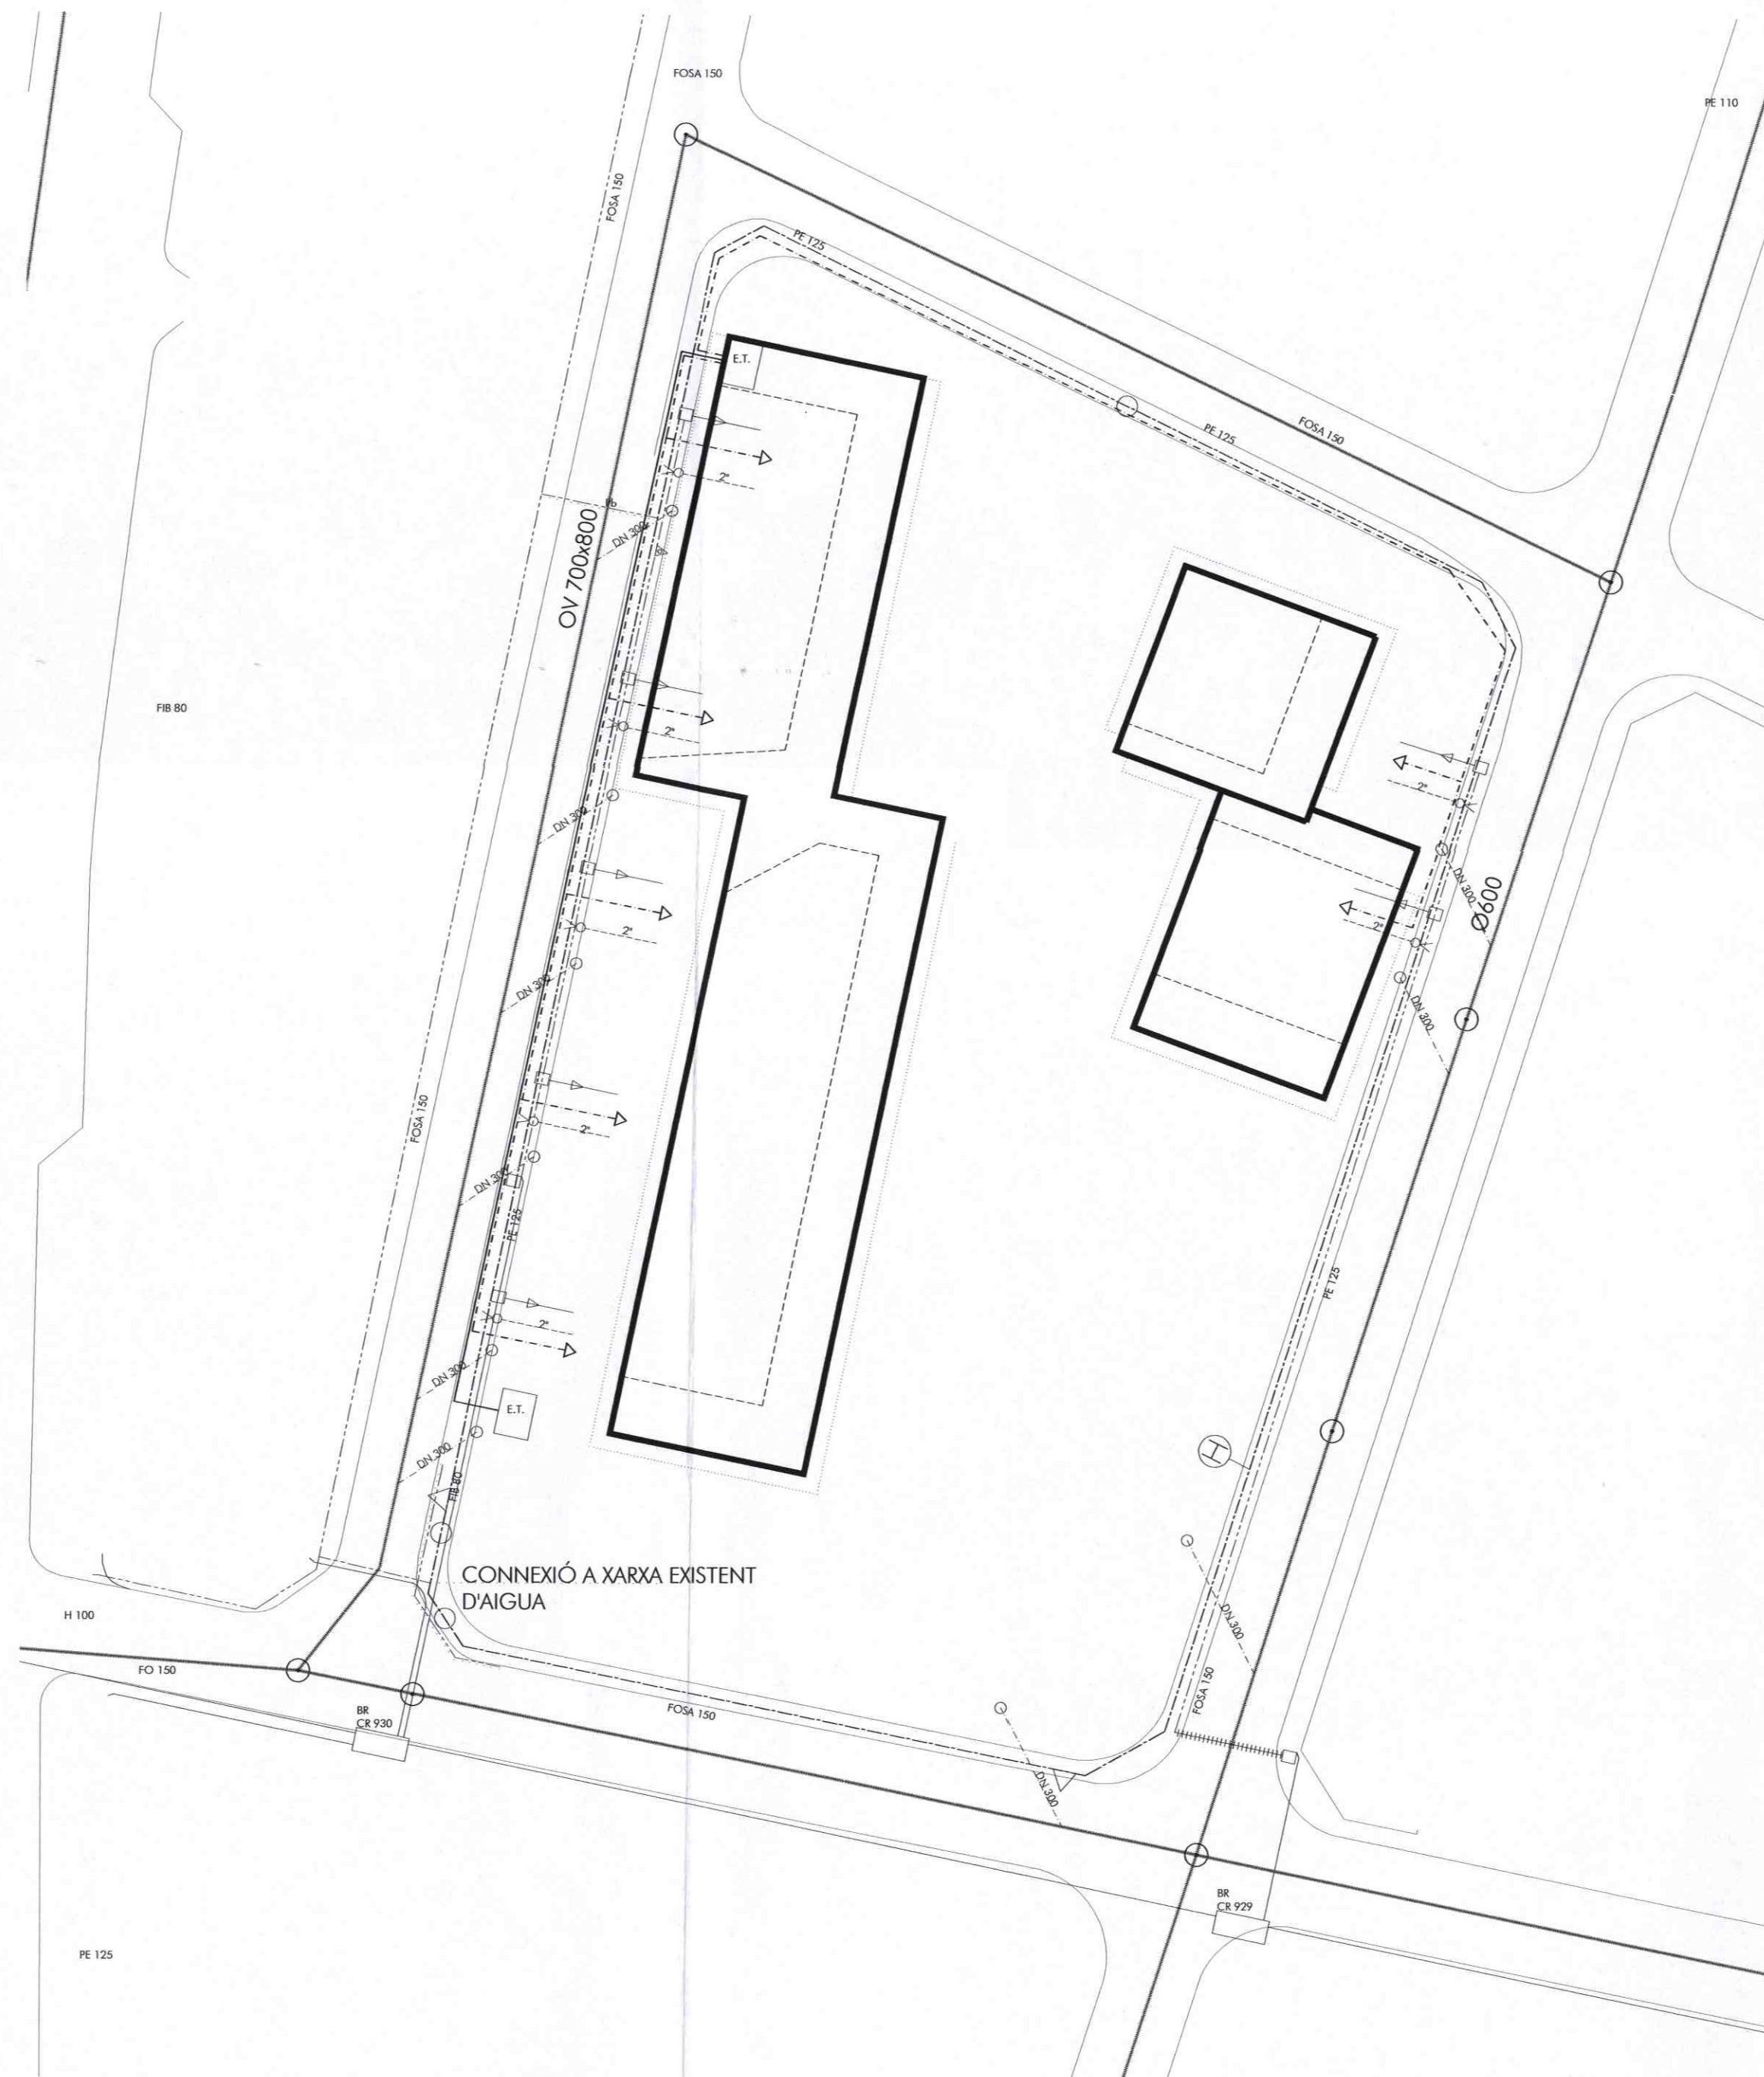

ESQUEMA DE LES XARXES DE SERVEIS NOVES



0 5 10 20 30 40 50

PLA DE MILLORA URBANA DEL PE 12 DOS DE MAIG

EMPLAÇAMENT: PE 12 DOS DE MAIG MANRESA, BARCELONA

EXPEDIENT: 2001-05

PROMOTOR: PROBENESTANT

Generalitat de Catalunya
Departament de Política Territorial i Obres Públiques
Direcció General d'Urbanisme
Aprobat definitivament per la Comissió Territorial d'Urbanisme de Barcelona en sessió de 19 OCT 2006 i acordada la seva publicació a l'efecte d'executivitat en sessió de 19 JUL 2007
La secretària
Mercè Albiol i Núñez

POSTA D'URBANITZACIÓ
- ESQUEMA DE LES XARXES DE SERVEIS NOVES

APROVAT PROVISIONALMENT PER ACORD DE 19 JUNY 2006
Ho certifico. El Secretari, CARLOS J. LABARQUILLA BERNAD
ARQUITECTES: CARLOS LALLINDE LATA
GENER 2006
DIN A2 ESC 1/500 - DIN A3 S/E

LLAR
ARQUITECTURA ■ ENGINYERIA ■ URBANISME
Pg de Gràcia, 8-10 / 08007 - BARCELONA / 93.3429074
SUBSTITUEIX A: PLÀNOL Nº: 9