


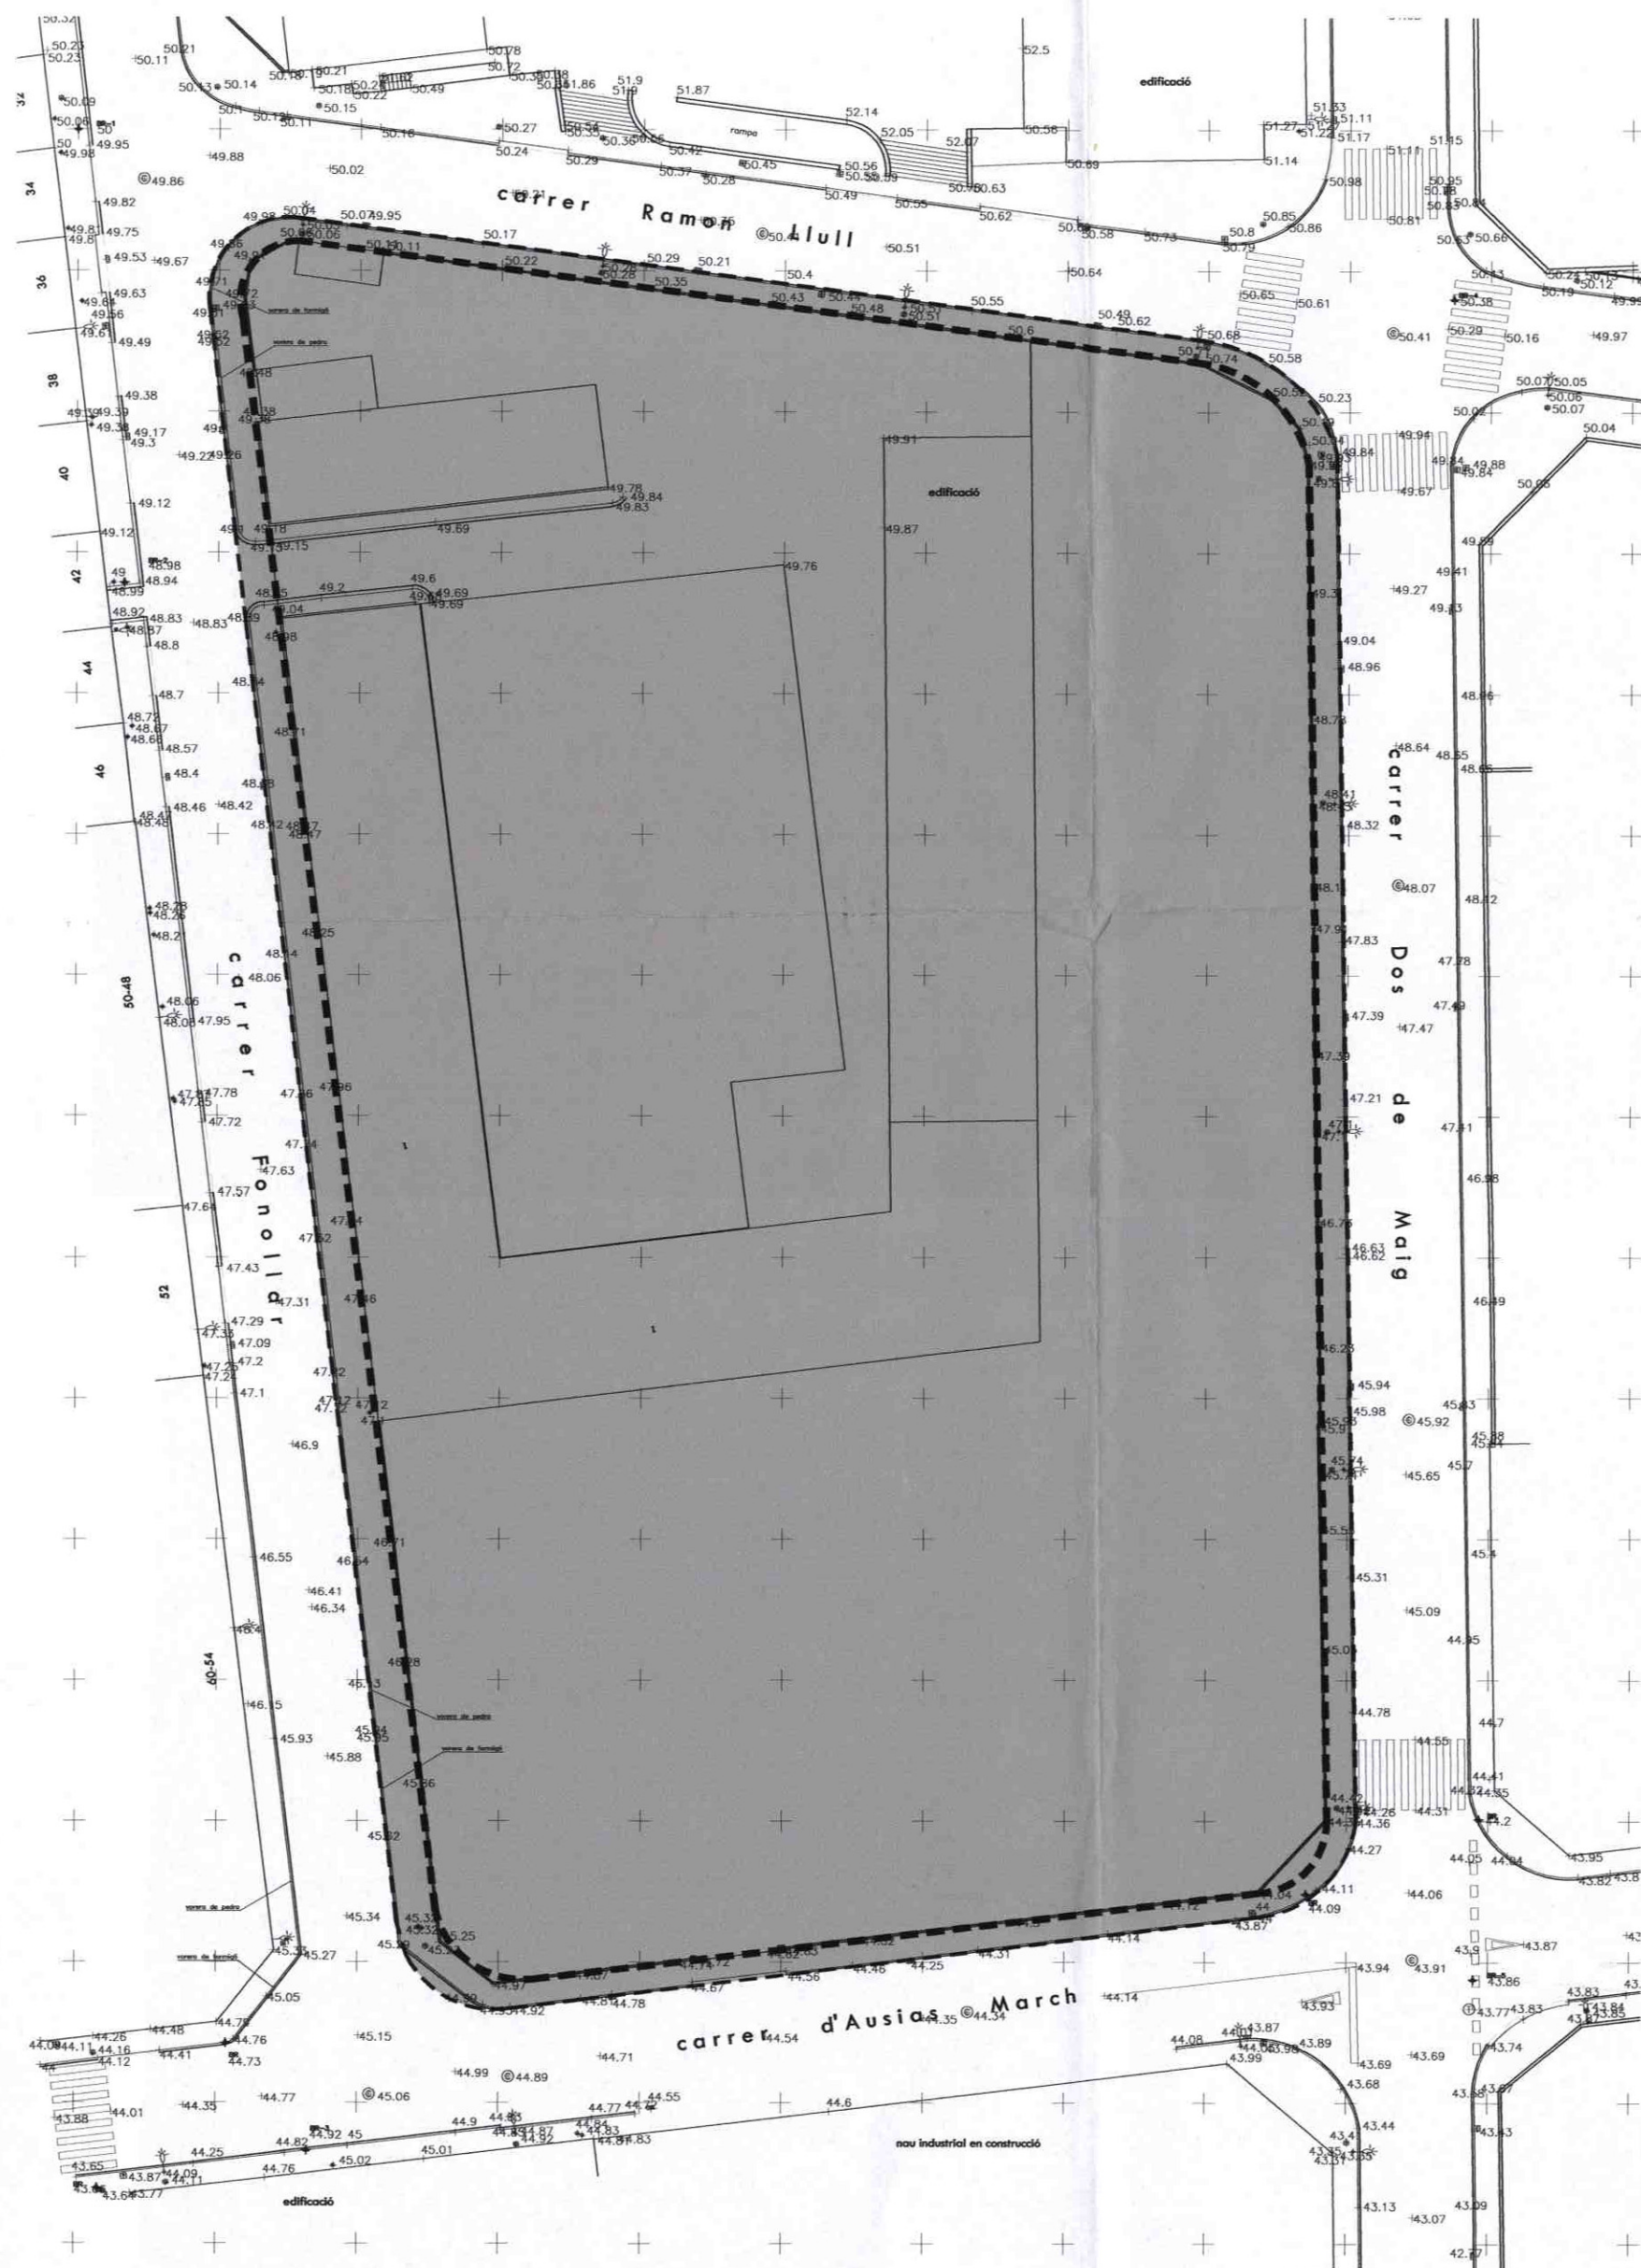


AIXECAMENT TOPOGRÀFIC


----- ÀMBIT D'URBANITZACIÓ
 - - - - - ÀMBIT DEL PLA DE MILLORA URBANA

USOS I ACTIVITATS EXISTENTS

■ ET
 ■ MAGATZEM/INDÚSTRIA URBANA
 ■ APARCAMENT

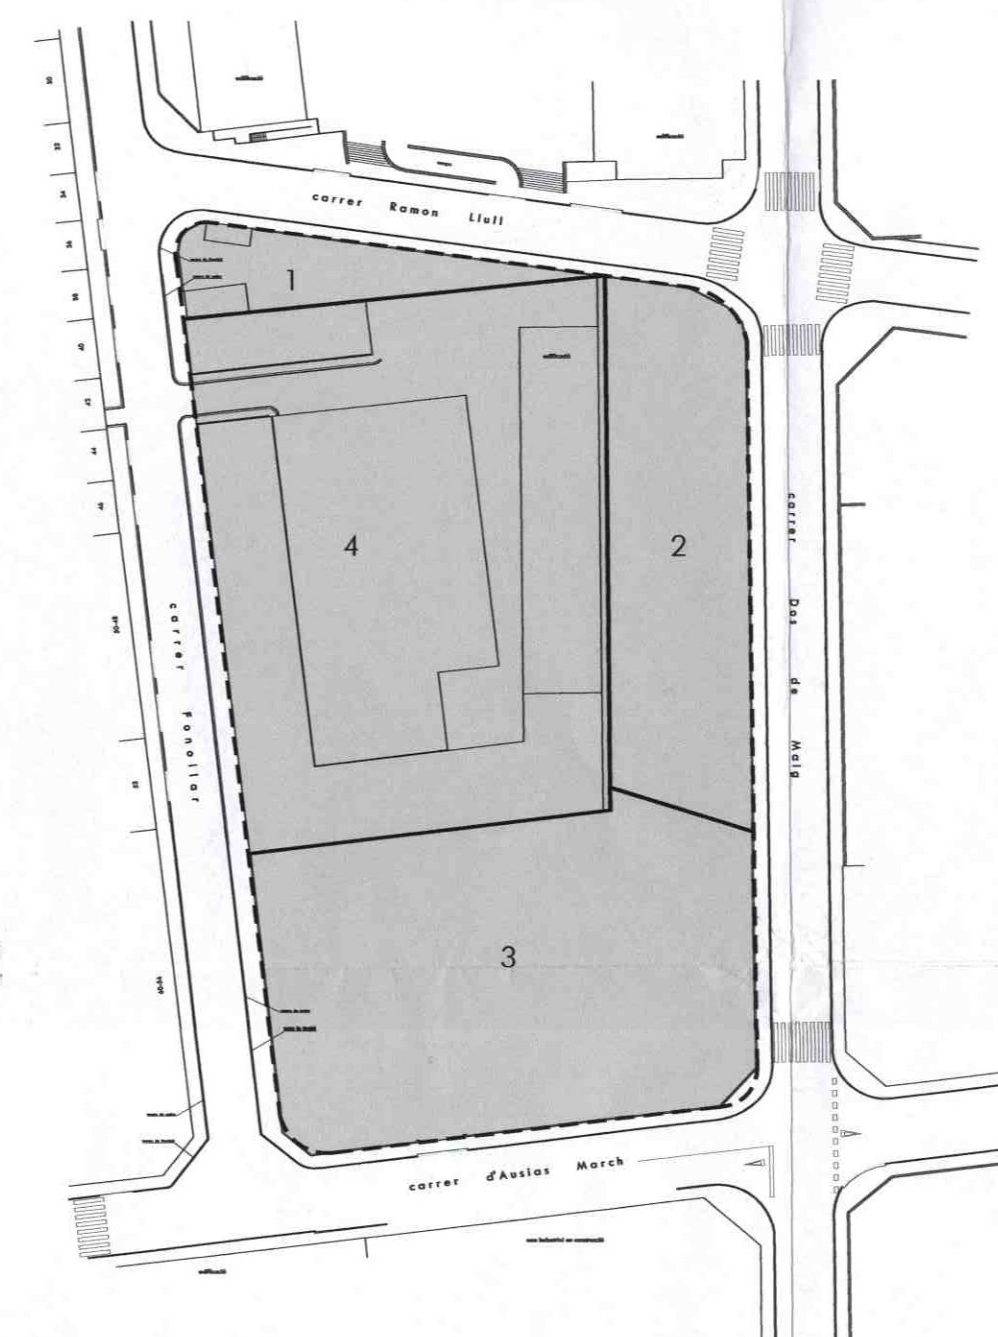

ESTRUCTURA DE LA PROPIETAT

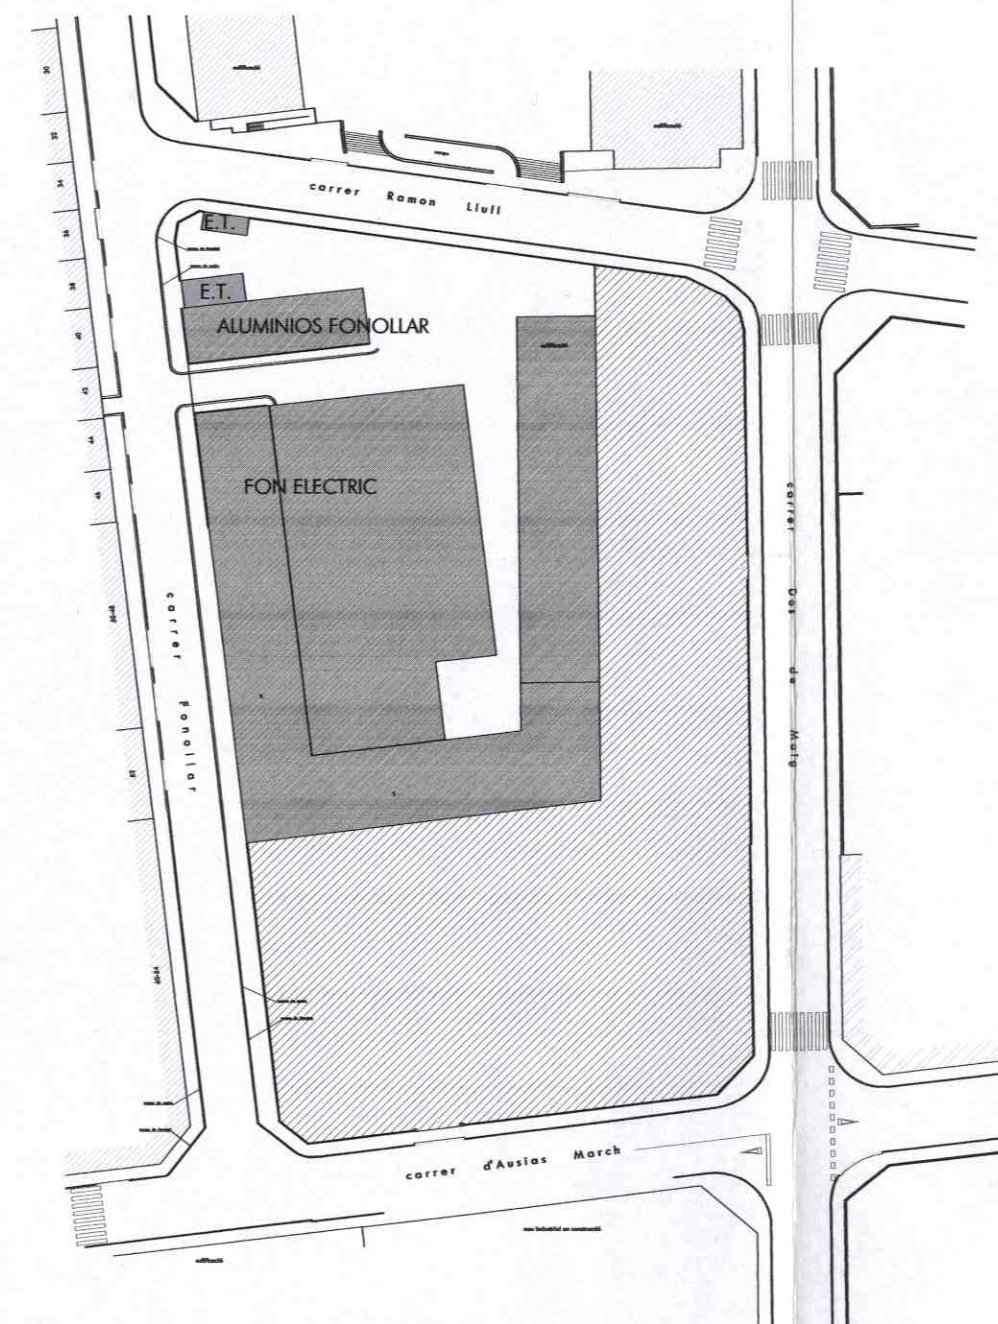

1: 17.000.01
 2: 17.000.02
 3: 17.000.03
 4: 17.000.04
 PROPIETARI: PROBENESTANT
 SUPERFÍCIE: 7.923 m2

Generalitat de Catalunya
 Departament de Política Territorial
 i Obres Públiques
 Direcció General d'Urbanisme
 Aprobat definitivament per la Comissió
 Territorial d'Urbanisme de Barcelona
 en sessió de 19 OCT 2006
 i acordada la seva publicació a l'efecte
 d'executivitat en sessió de 19 JUL 2007
 La secretària
 Mercè Albiol i Núñez

Col·legi d'Arquitectes
 de Catalunya
VISAT 2006003121 06-06-2006 1
 COPIES IDENTIQUES COPIES MODIFICADES (CARTA) A RE 1943408
 Emplaç: Carrer Dos De Maig - Fonollar
 Municipi: Manresa
 Arquitectes: Lluís-Labarquilla Arquitectos Y. Clients: Pro-Benestant.

0 5 10 20 30 40 50 1/500
 0 10 20 30 40 50 100 1/1000

PLA DE MILLORA URBANA DEL PE12 DOS DE MAIG

EMPLAÇAMENT: PE 12 DOS DE MAIG
 MANRESA, BARCELONA
 EXPEDIENT: APROVAT PROVISIONALMENT
 PER ACORD DE PLE EL 2001-05
 PROMOTOR: 19 JUL 2006 PROBENESTANT

ESTAT ACTUAL
 - AIXECAMENT TOPOGRÀFIC
 - ESTRUCTURA DE LA PROPIETAT
 - USOS I ACTIVITATS EXISTENTS

ARQUITECTES:
 CARLOS L. LABARQUILLA BERNAD
 GENE 2006
 CARLOS LLIBRE LATA
 DIN A2 ESC 1/500 1000 - DIN A4 ESC 1/1000 2000

ARQUITECTURA ■ ENGINYERIA ■ URBANISME
 Pg de Gràcia, 8-10 / 08007 - BARCELONA / 93.3429074
 SUBSTITUEIX A: PLÀNOL Nº:
O2