



CARRER MOSSÈN VALL

S1^{DEST}

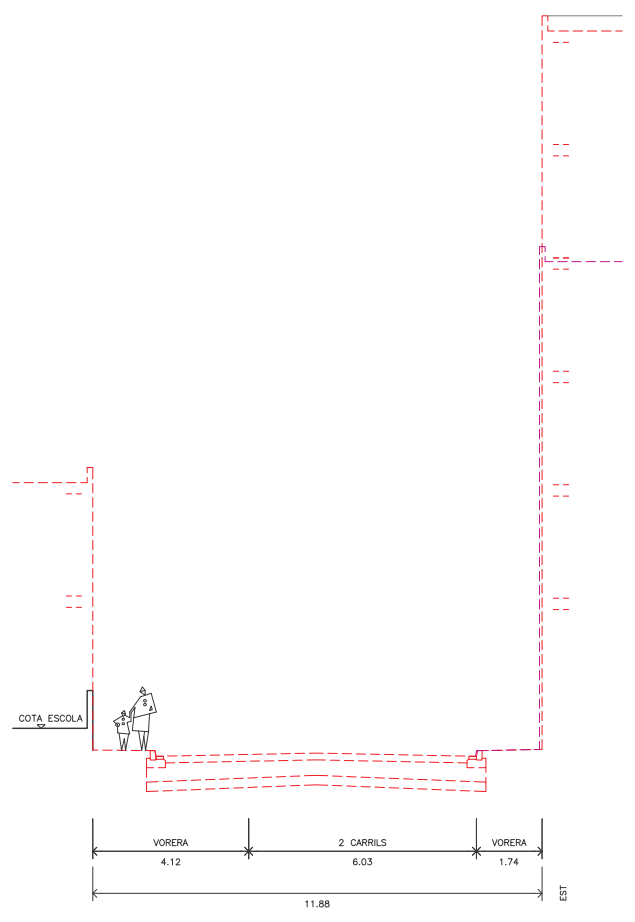


CARRER JORBETES

S2^{SUP}

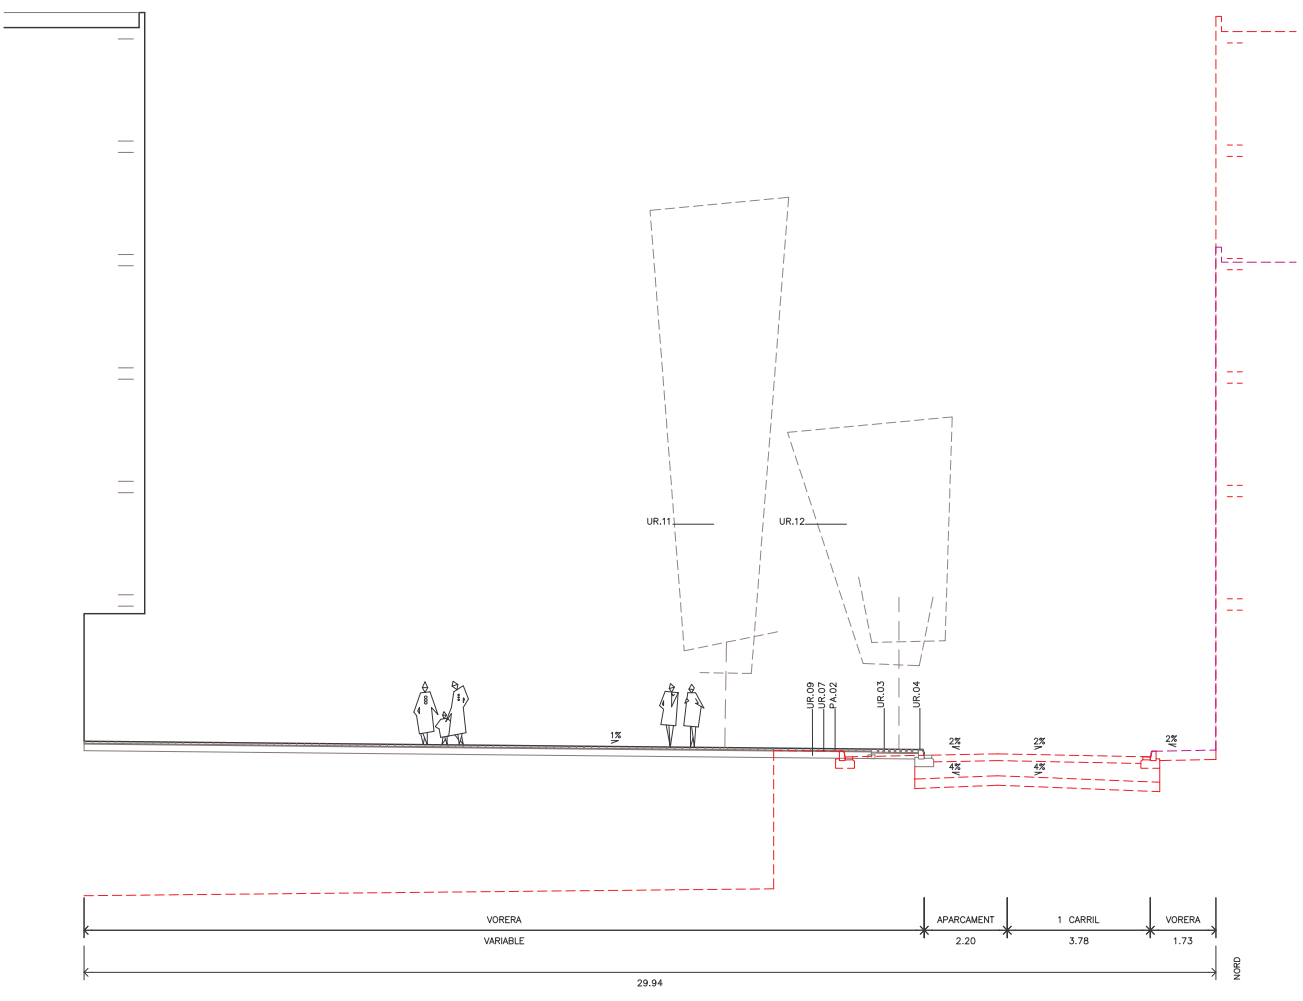



CARRER DEL BRUC

S3^{DEST}

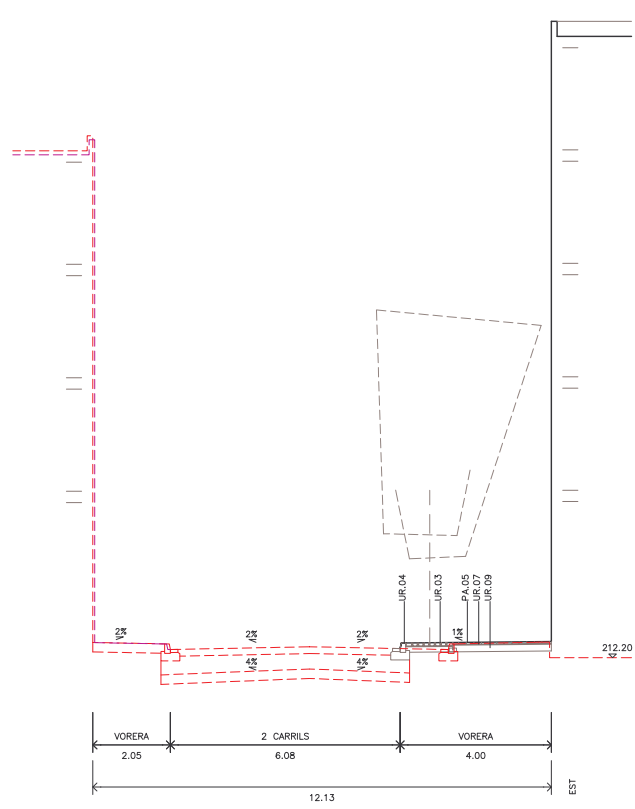

CARRER RUBIÓ I ORS

S4^{SUP}

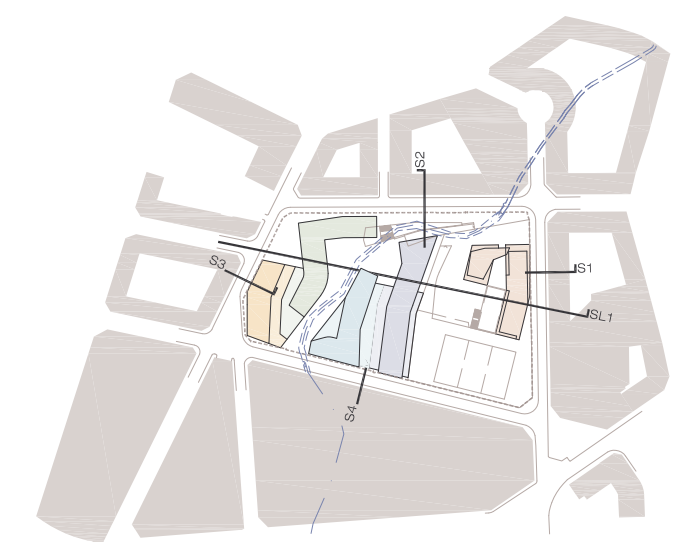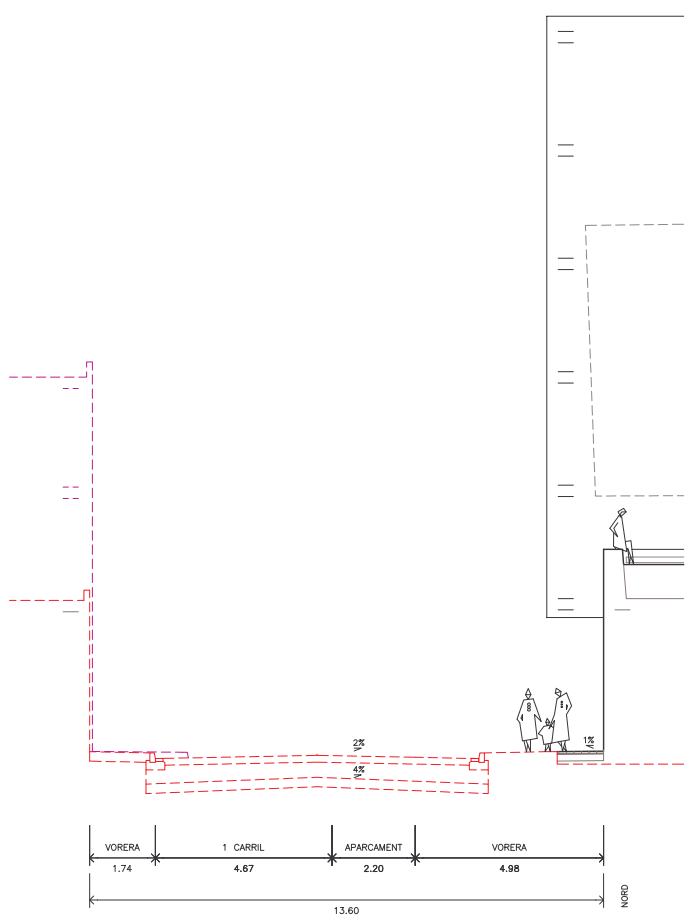

- UR.02 ESPLANADA TIPUS E1 COMPOSTA DE 25CM DE SÒL ESTABILITZAT IN-SITU
- UR.03 PEÇA PREFABRICADA DE FORMIGÓ AMB JUNT OBERT PER FORMACIÓ D'ESCOSELL CONTINU
- UR.04 VORADA TIPUS T3 D'ICA AMB RIGOLA
- UR.06 BASE DE TOT-Ú ARTIFICIAL DE 40 CM DE GRUIX MÍNIM
- UR.07 LLIT DE SORRA
- UR.08 AGLOMERAT ASFÀLTIC PER UNA SECCIÓ TIPUS T211: 7 CM CAPA RODADURA, 8 CM CAPA INTERMITJA I 13 CM DE BASE
- UR.09 SOLERA DE FORMIGÓ DE 15 CM DE GRUIX
- UR.11 ARBRE DE PORT GRAN
- UR.12 ARBRE DE PORT MITJÀ
- UR.13 MUR DE CONTENCIÓ DE FORMIGÓ ARMAT HA-20N/MM2 SEGONS DETALLS
- UR.16 PEÇA PREFABRICADA DE FORMIGÓ RIGOLA PARC
- UR.17 TANCA CALADA DE LÍMIT AMB EQUIPAMENT

- EP.01 FO-8 D'IEP O SIMILAR
- EP.02 BÀCUL D'ACER GALVANITZAT BC-5 TIPUS 2 D'IEP AMB LLUMINÀRIA EURO2 D'HADASA O EQUIVALENT
- EP.04 TORRE D'ACER GALVANITZAT TIPUS MÚLTIPLE-12 DE CARANDINI AMB LLUMINÀRIES TOP LIGHT 604/Q-C DE 250W DE VSAP

- PA.01 PAVIMENT CONTINU BI-CAPA DE CAUXÚ I EPDM
- PA.02 PAVIMENT DE LLOSES PREFABRICADES DE FORMIGÓ 40x20x7CM TIPUS -VULCANO- DE COLOR GRIS FOSC DE BREINCO O EQUIVALENT
- PA.05 PAVIMENT DE PECES DE PANOT

0
4
8
1/200




ELS ARQUITECTES

RICARD TORRES MONTAGUT

LARA RIVERO ZAMORA

GENER 2008

FULL 1 DE 2

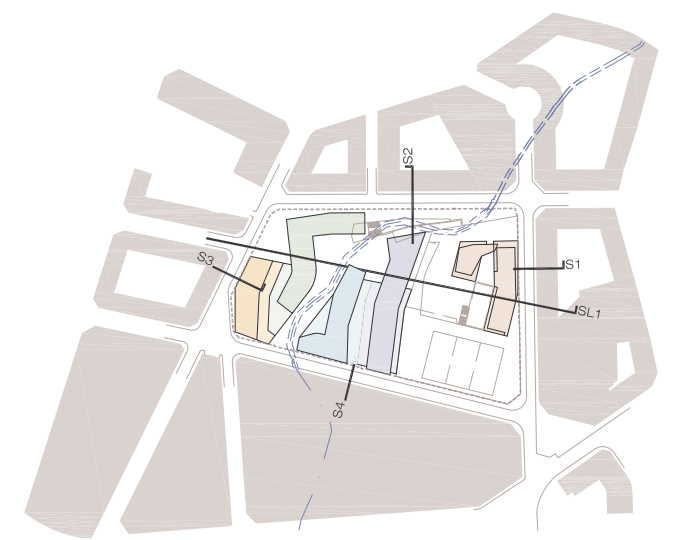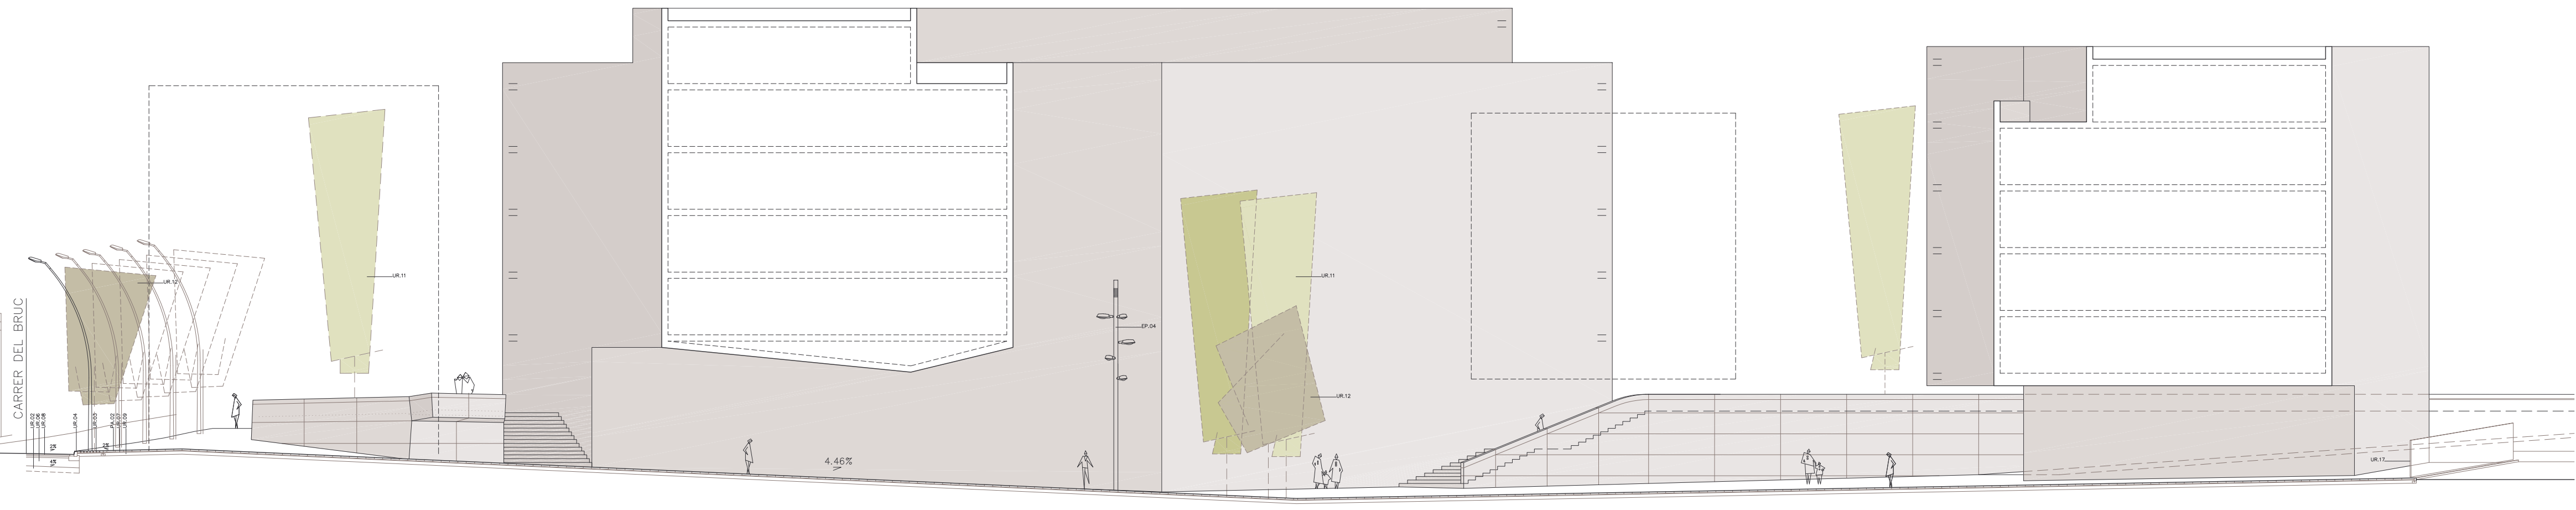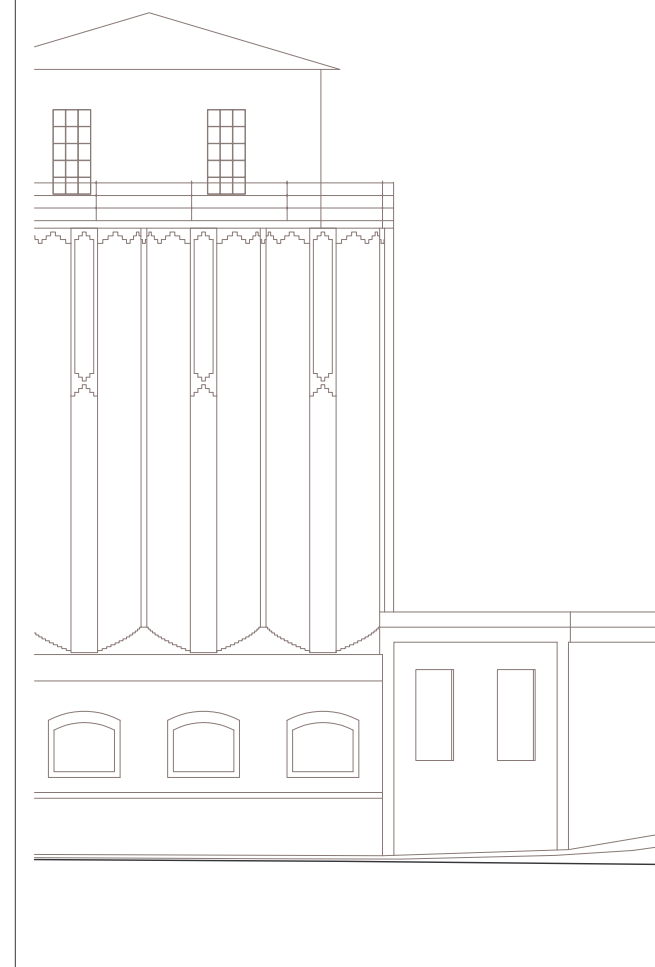

- UR.02 ESPLANADA TIPUS E1 COMPOSTA DE 25CM DE SÒL ESTABILITZAT IN-SITU
- UR.03 PEÇA PREFABRICADA DE FORMIGÓ AMB JUNY OBERT PER FORMACIÓ DESCOSELL CONTINU
- UR.04 VORADA TIPUS T3 ENÇA AMB RIGOLA
- UR.06 BASE DE TOT-Ú ARTIFICIAL DE 40 CM DE GRUXX MÍNIM
- UR.07 LLIT DE SORRA
- UR.08 AGLOMERAT ASFÀLTIC PER UNA SECCIÓ TIPUS T211: 7 CM CAPA RODADURA, 8 CM CAPA INTERMITJA I 13 CM DE BASE
- UR.09 SOLERA DE FORMIGÓ DE 15 CM DE GRUXX
- UR.11 ARBRE DE PORT GRAN
- UR.12 ARBRE DE PORT MITJA
- UR.13 MUR DE CONTENCIÓ DE FORMIGÓ ARMAT HA-20MM/2 SEGONS DETALLS
- UR.16 PEÇA PREFABRICADA DE FORMIGÓ RIGOLA PARC
- UR.17 TANCA CALADA DE LÍMIT AMB EQUIPAMENT

- EP.01 FO-8 DREP O SIMILAR
- EP.02 BÀCUL D'ACER GALVANITZAT BC-8 TIPUS 2 DREP AMB LLUMINÀRIA EURO2 D'HADASA O EQUIVALENT
- EP.04 TORRE D'ACER GALVANITZAT TIPUS MULTIPLE-12 DE CARAMDINI AMB LLUMINÀRIES TOP LIGHT 6040-C DE 250W DE VSAP

- PA.01 PAVIMENT CONTINU B-CAPA DE CALÇÚ I EPDM
- PA.02 PAVIMENT DE LLOSES PREFABRICADES DE FORMIGÓ 40x20x7CM TIPUS -VULCANIO- DE COLOR GRIS FOSC DE BRENCO O EQUIVALENT
- PA.05 PAVIMENT DE PECES DE PANOT