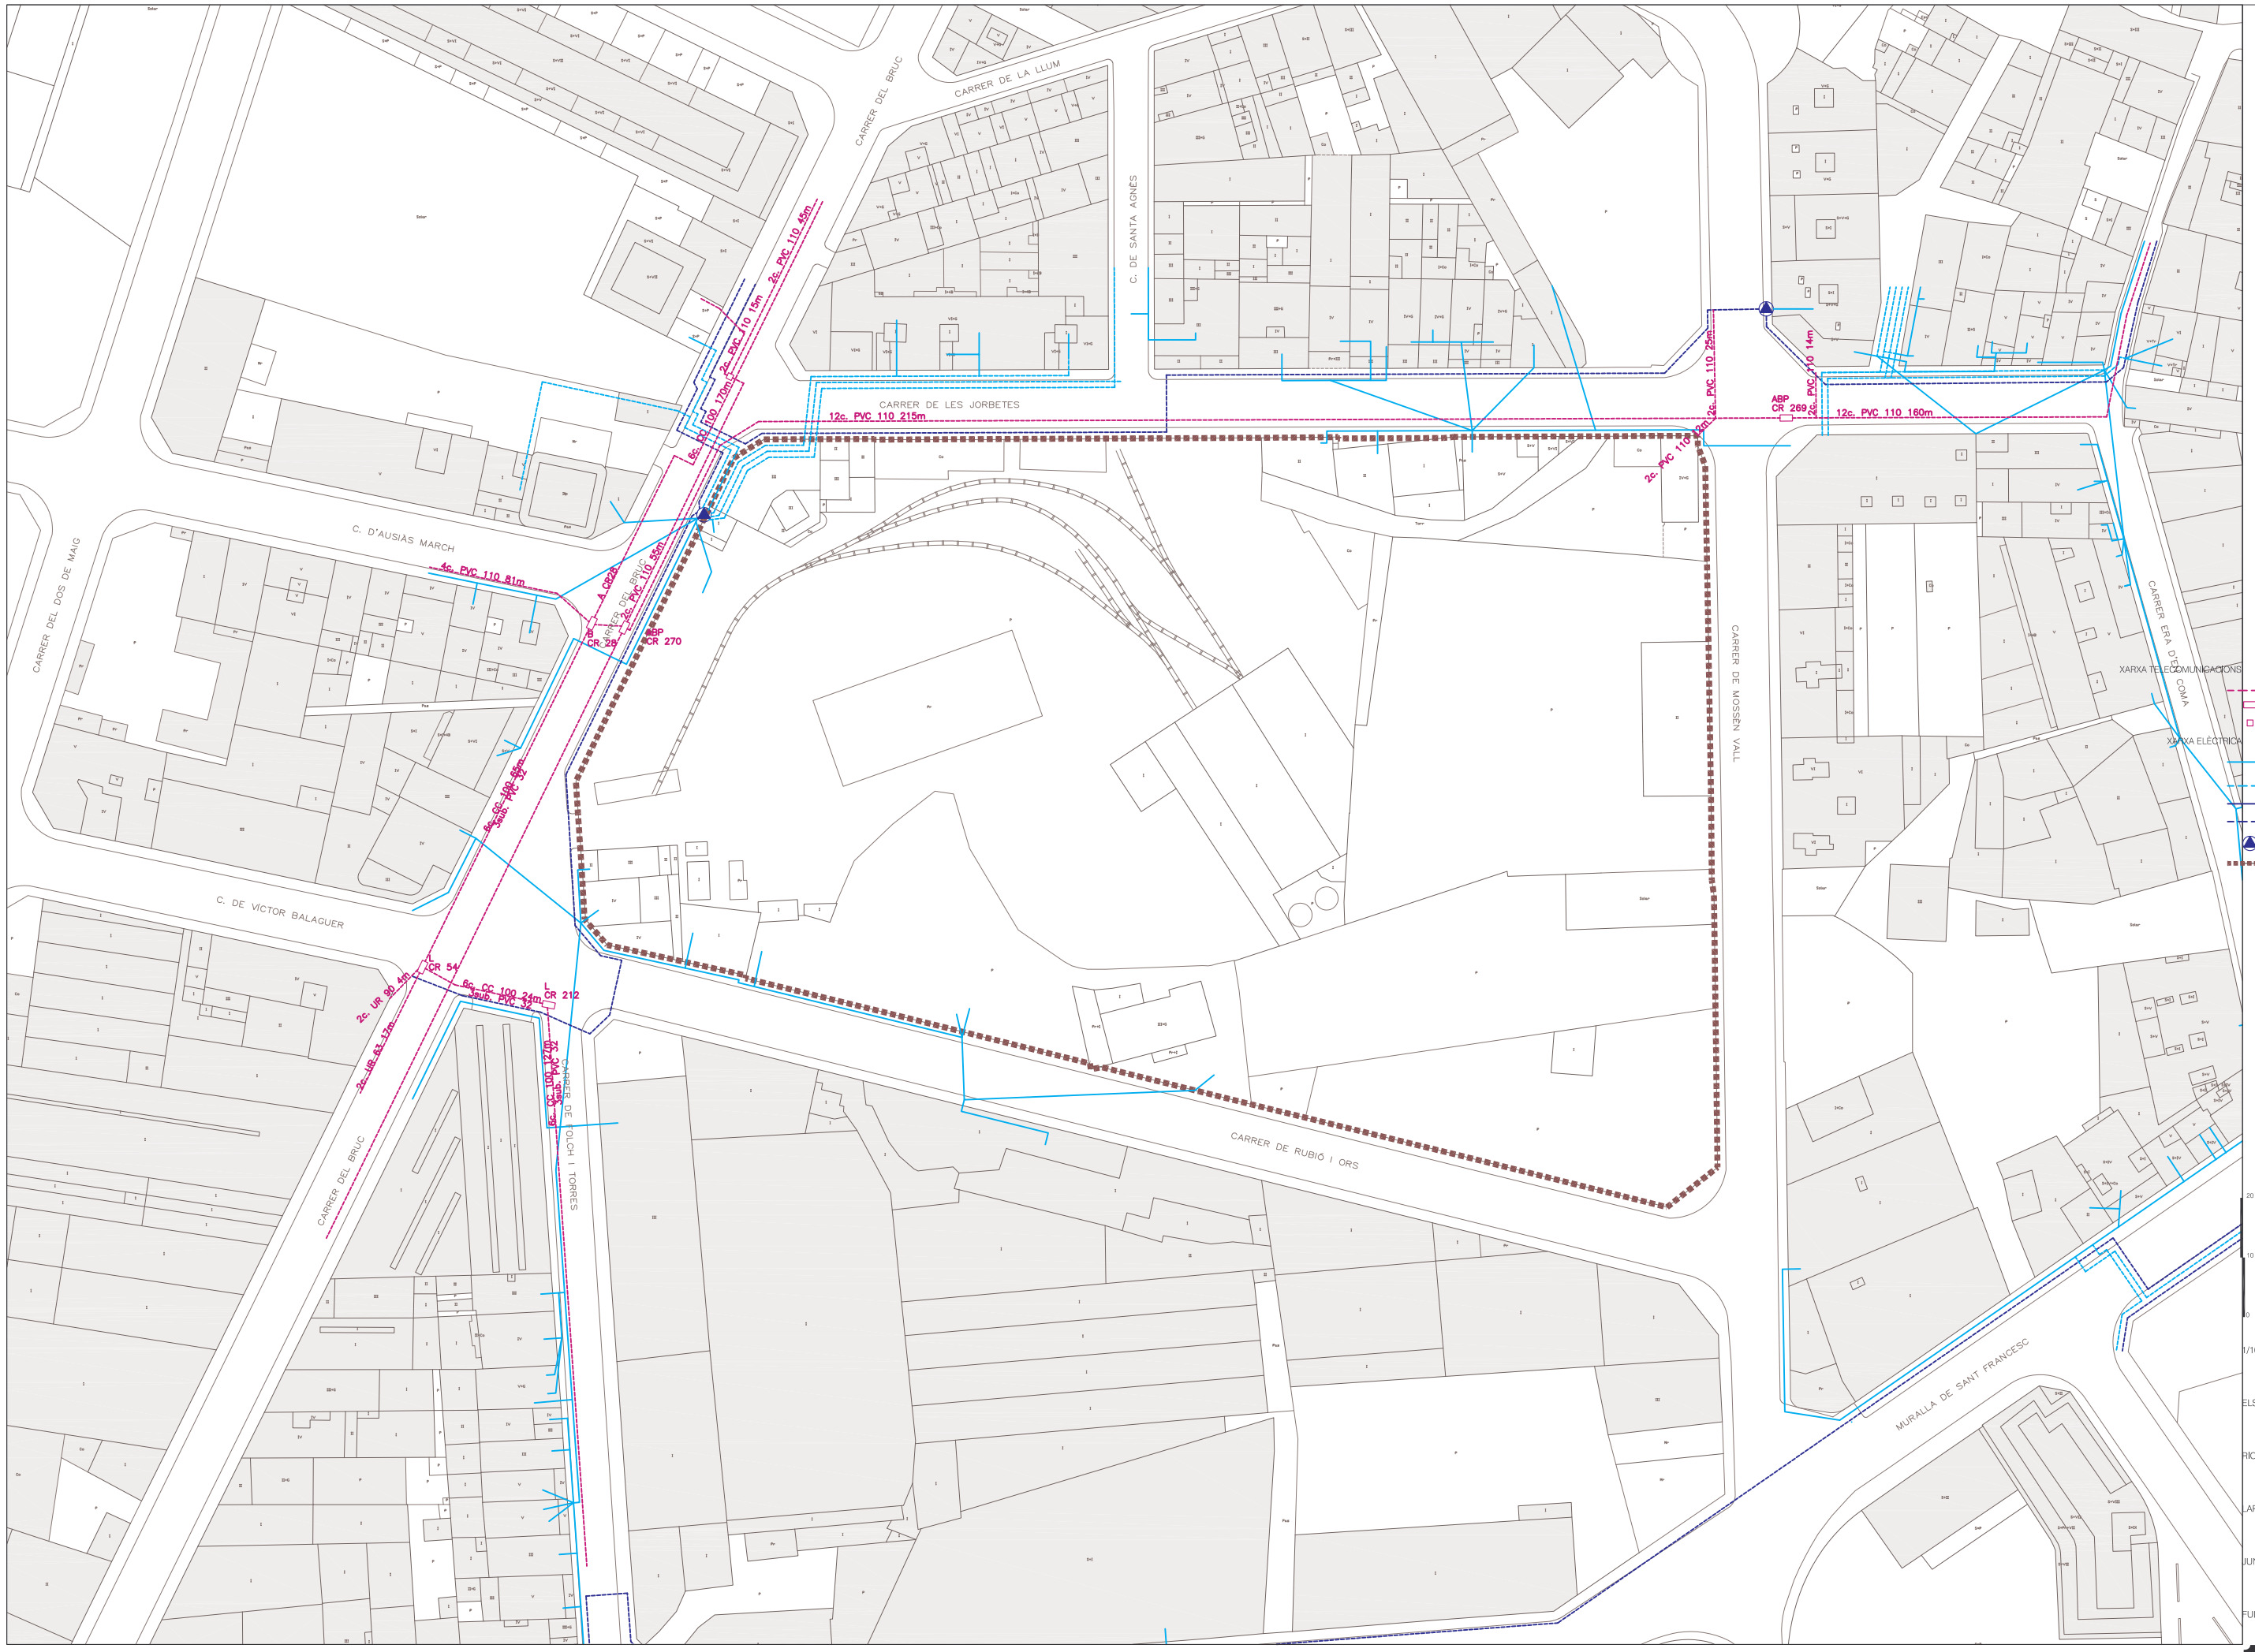

10

ESTAT ACTUAL
XARXES DE SERVEI, ELECTRICITAT I TELECOMUNICACIONS

PLA DE MILLORA URBANA
PE 13 MOSSÈN VALL

REF CAD: 10 PMU 0701_MOS VALL ELEC I TELECOS.DWG PMU0701 PE13

AJUNTAMENT DE MANRESA
SERVEIS DEL TERRITORI, PLANEJAMENT I INFORMACIÓ