




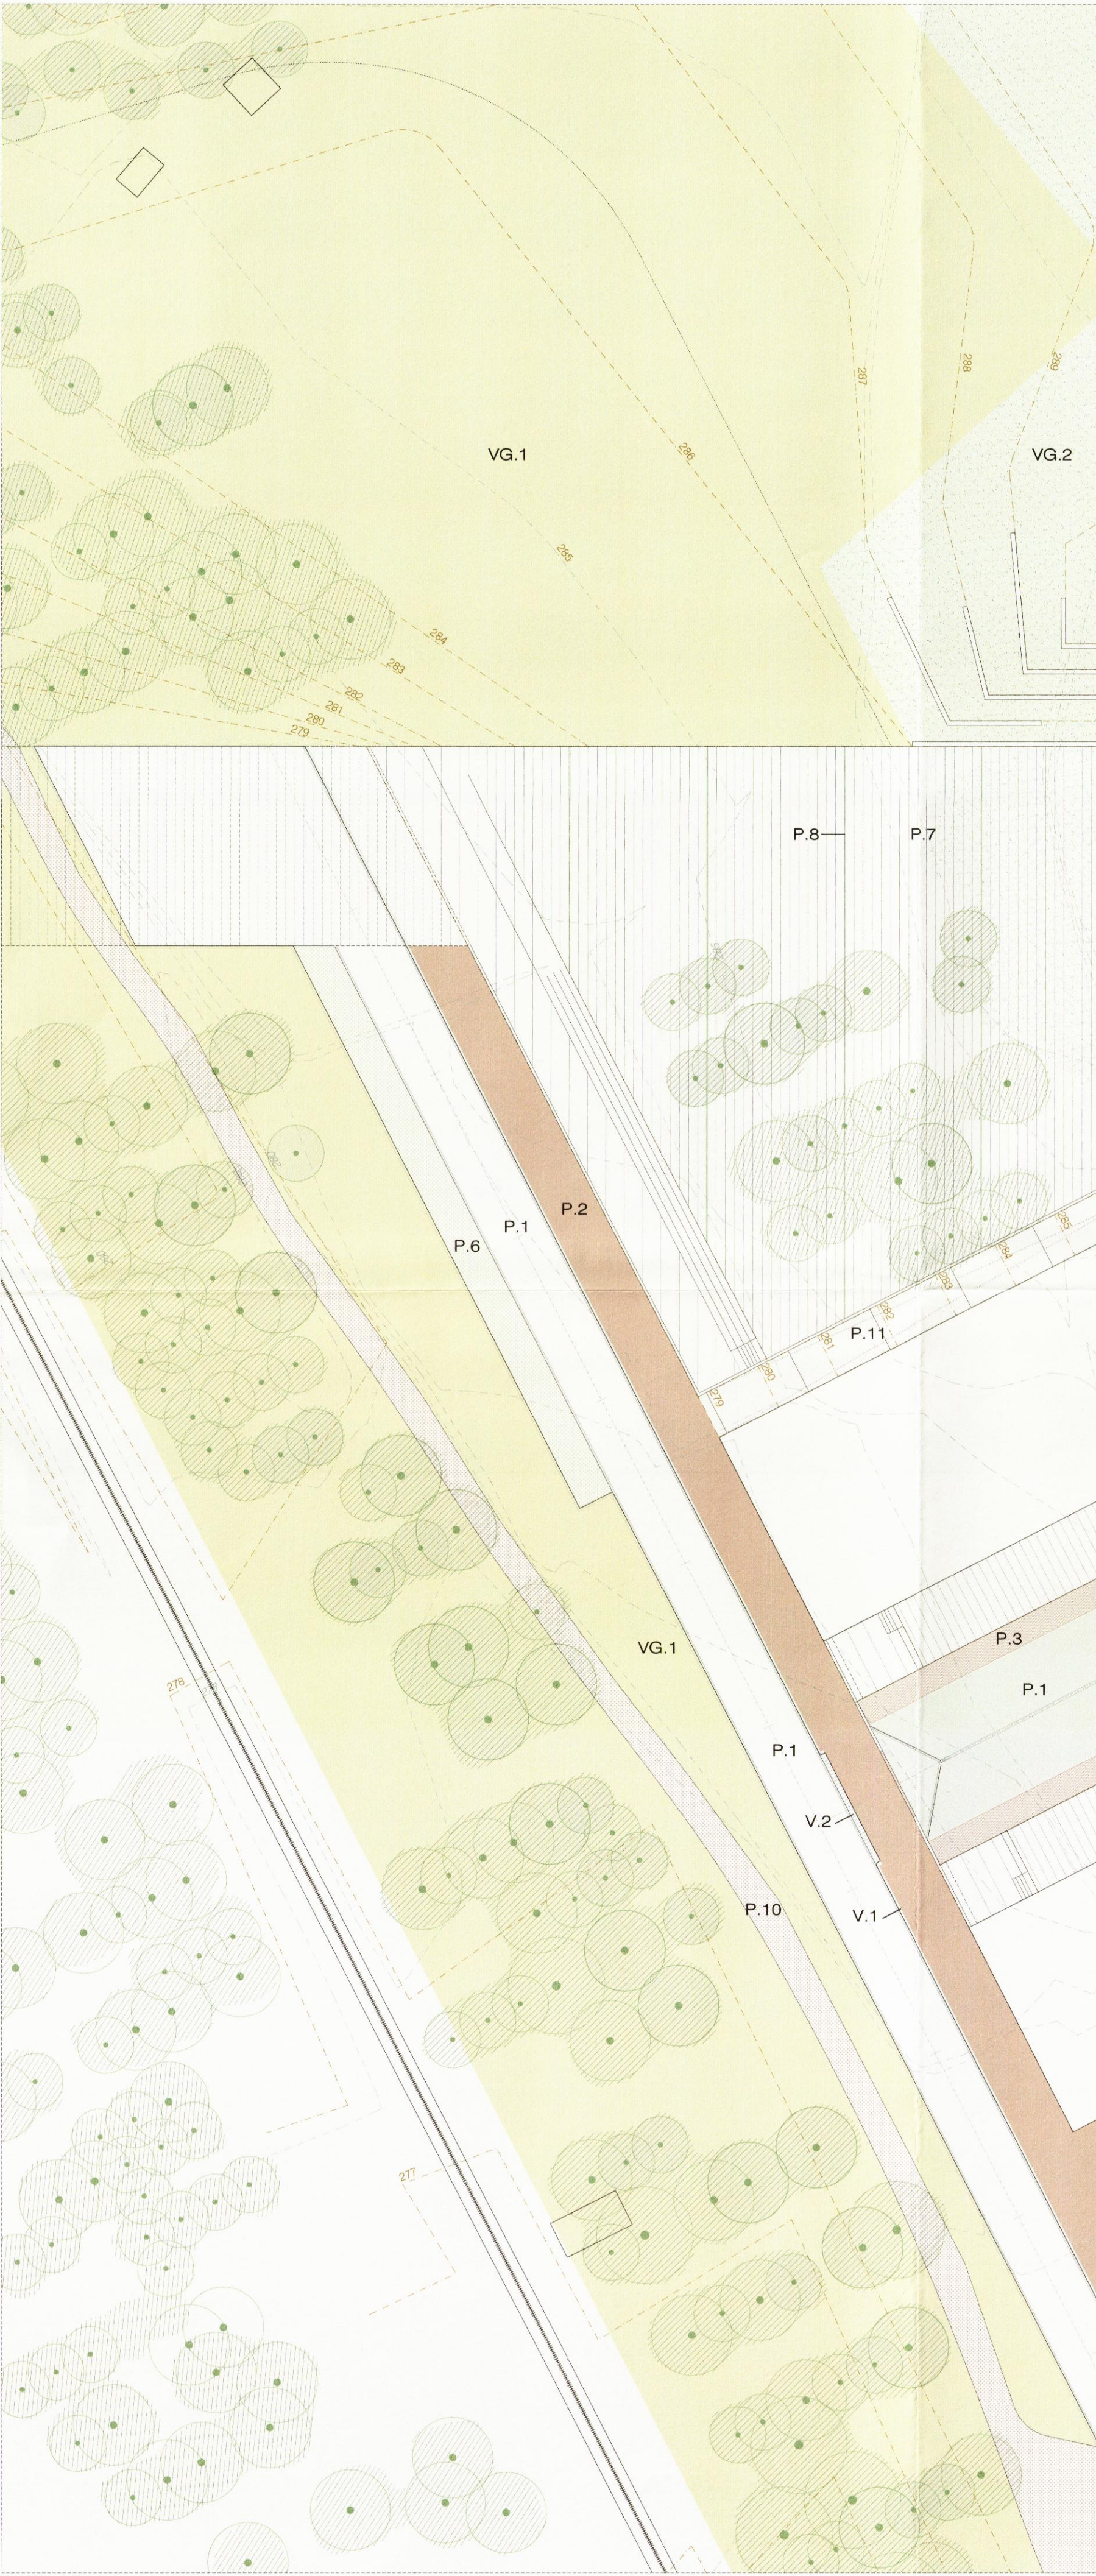


PLANTA P-01

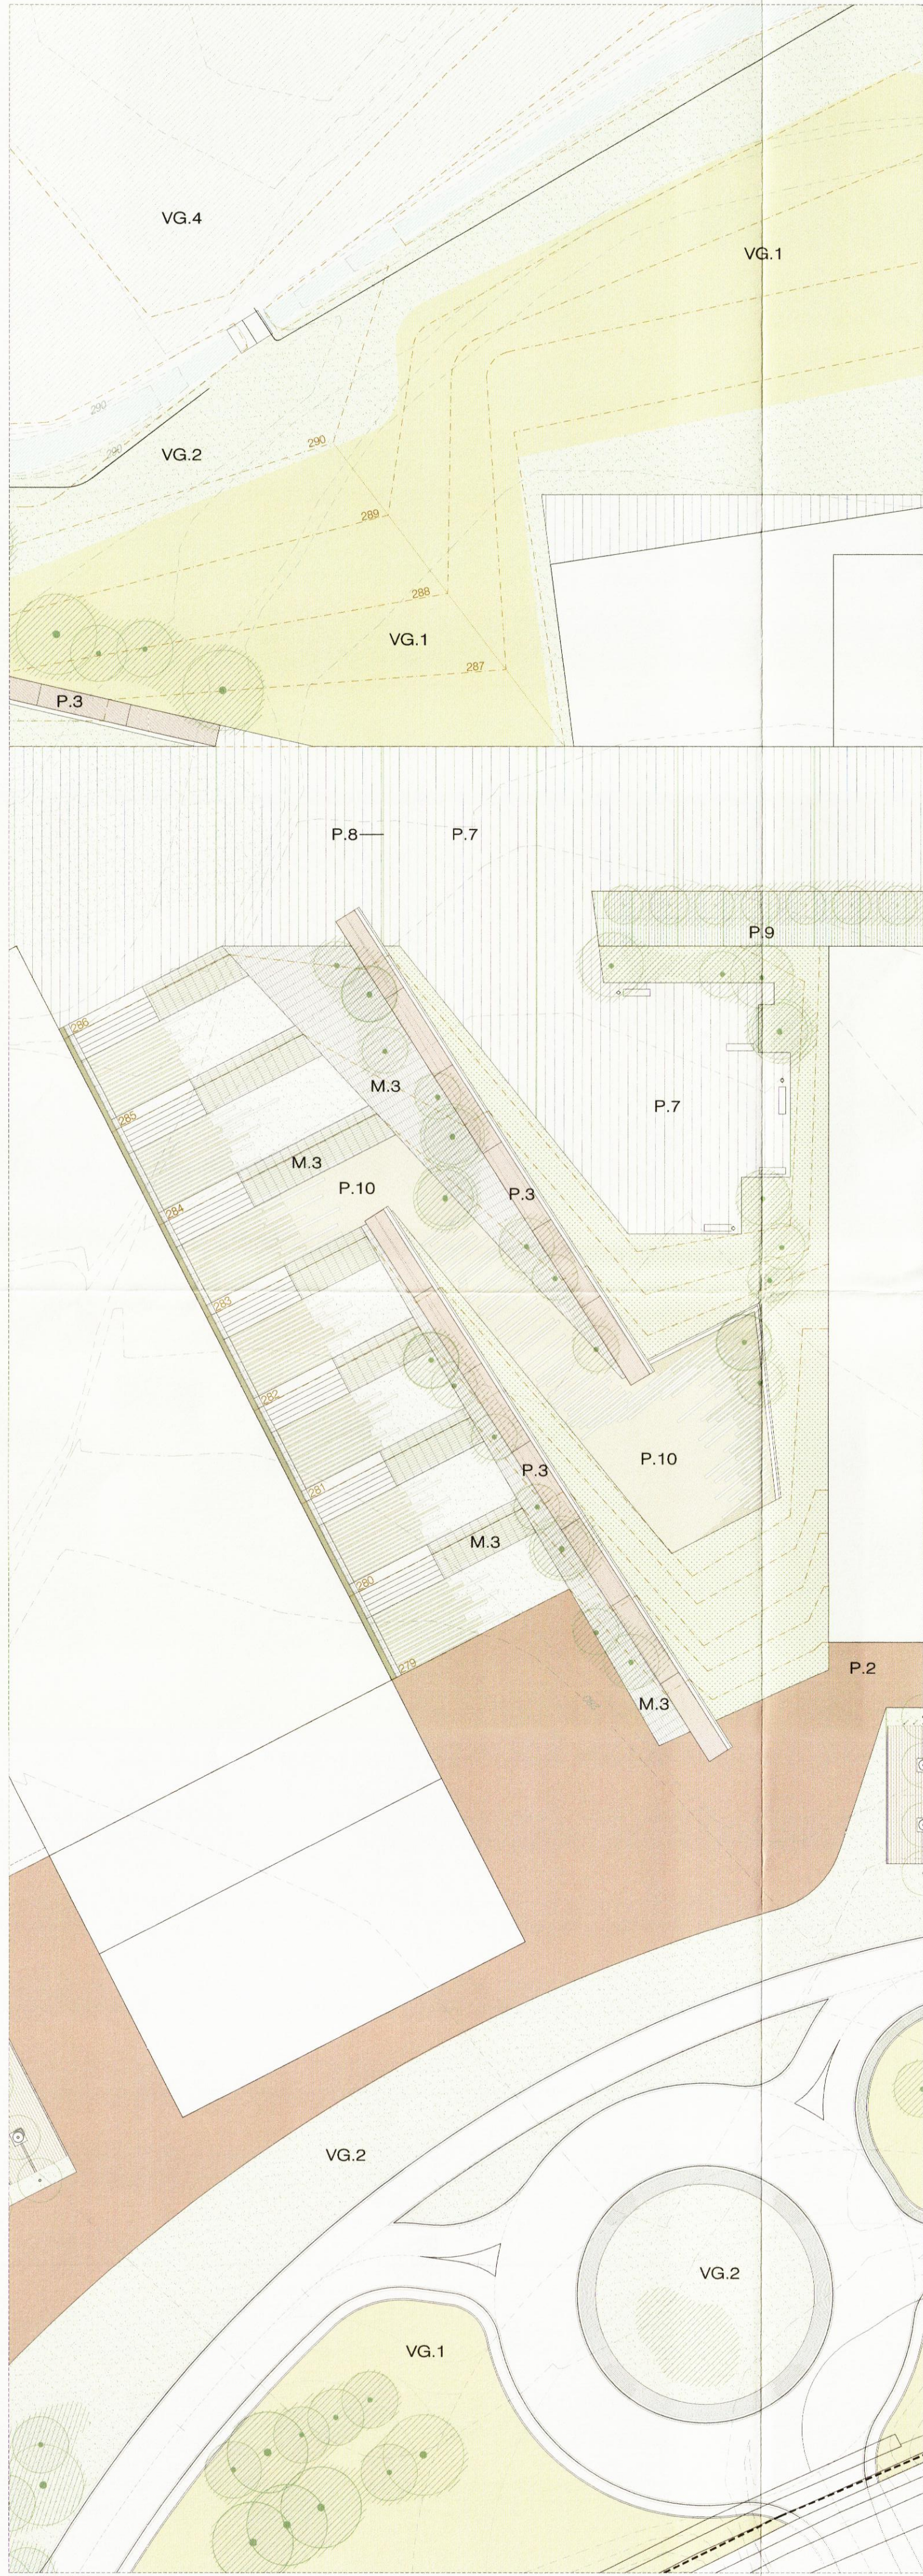

PLANTA P-02

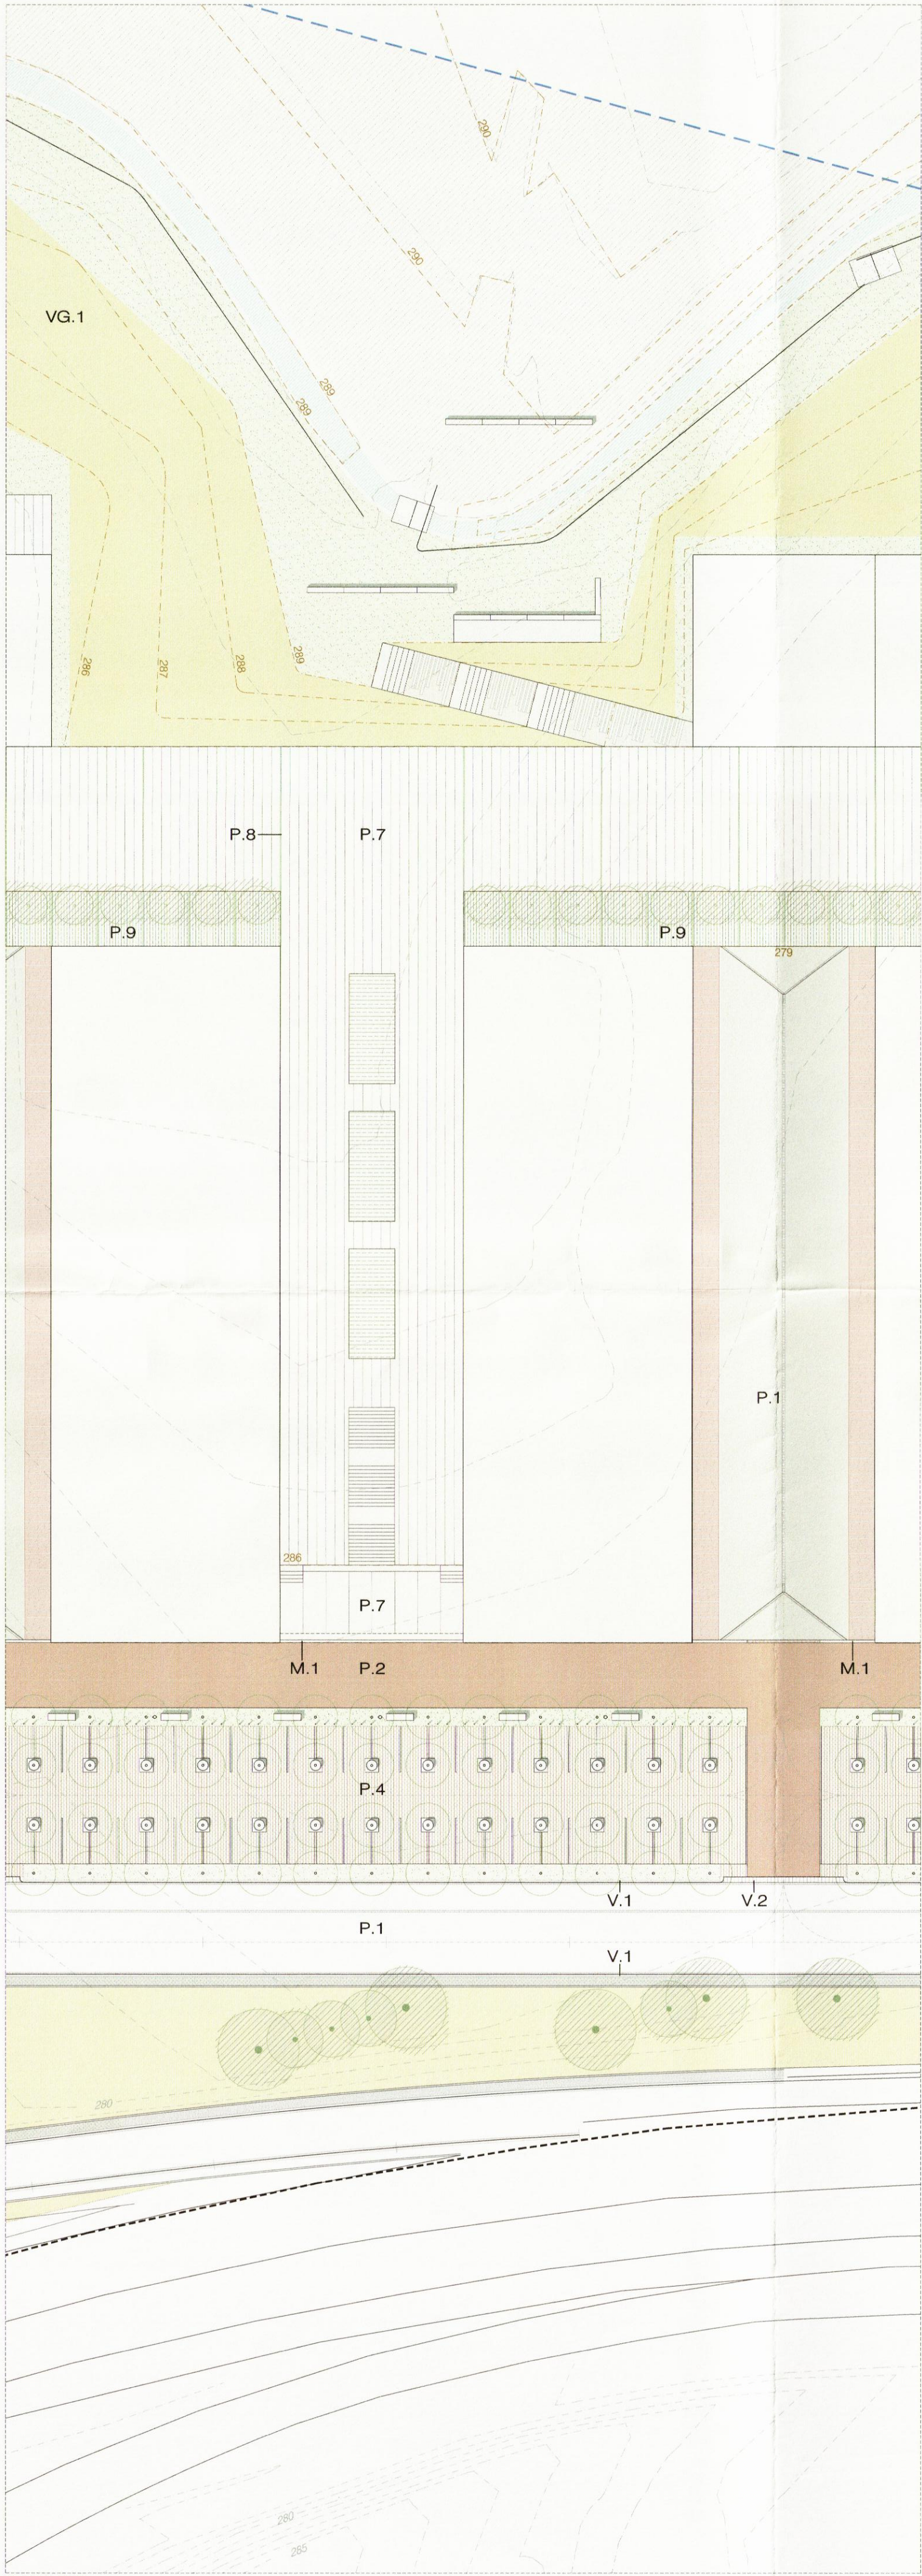

PLANTA P-03

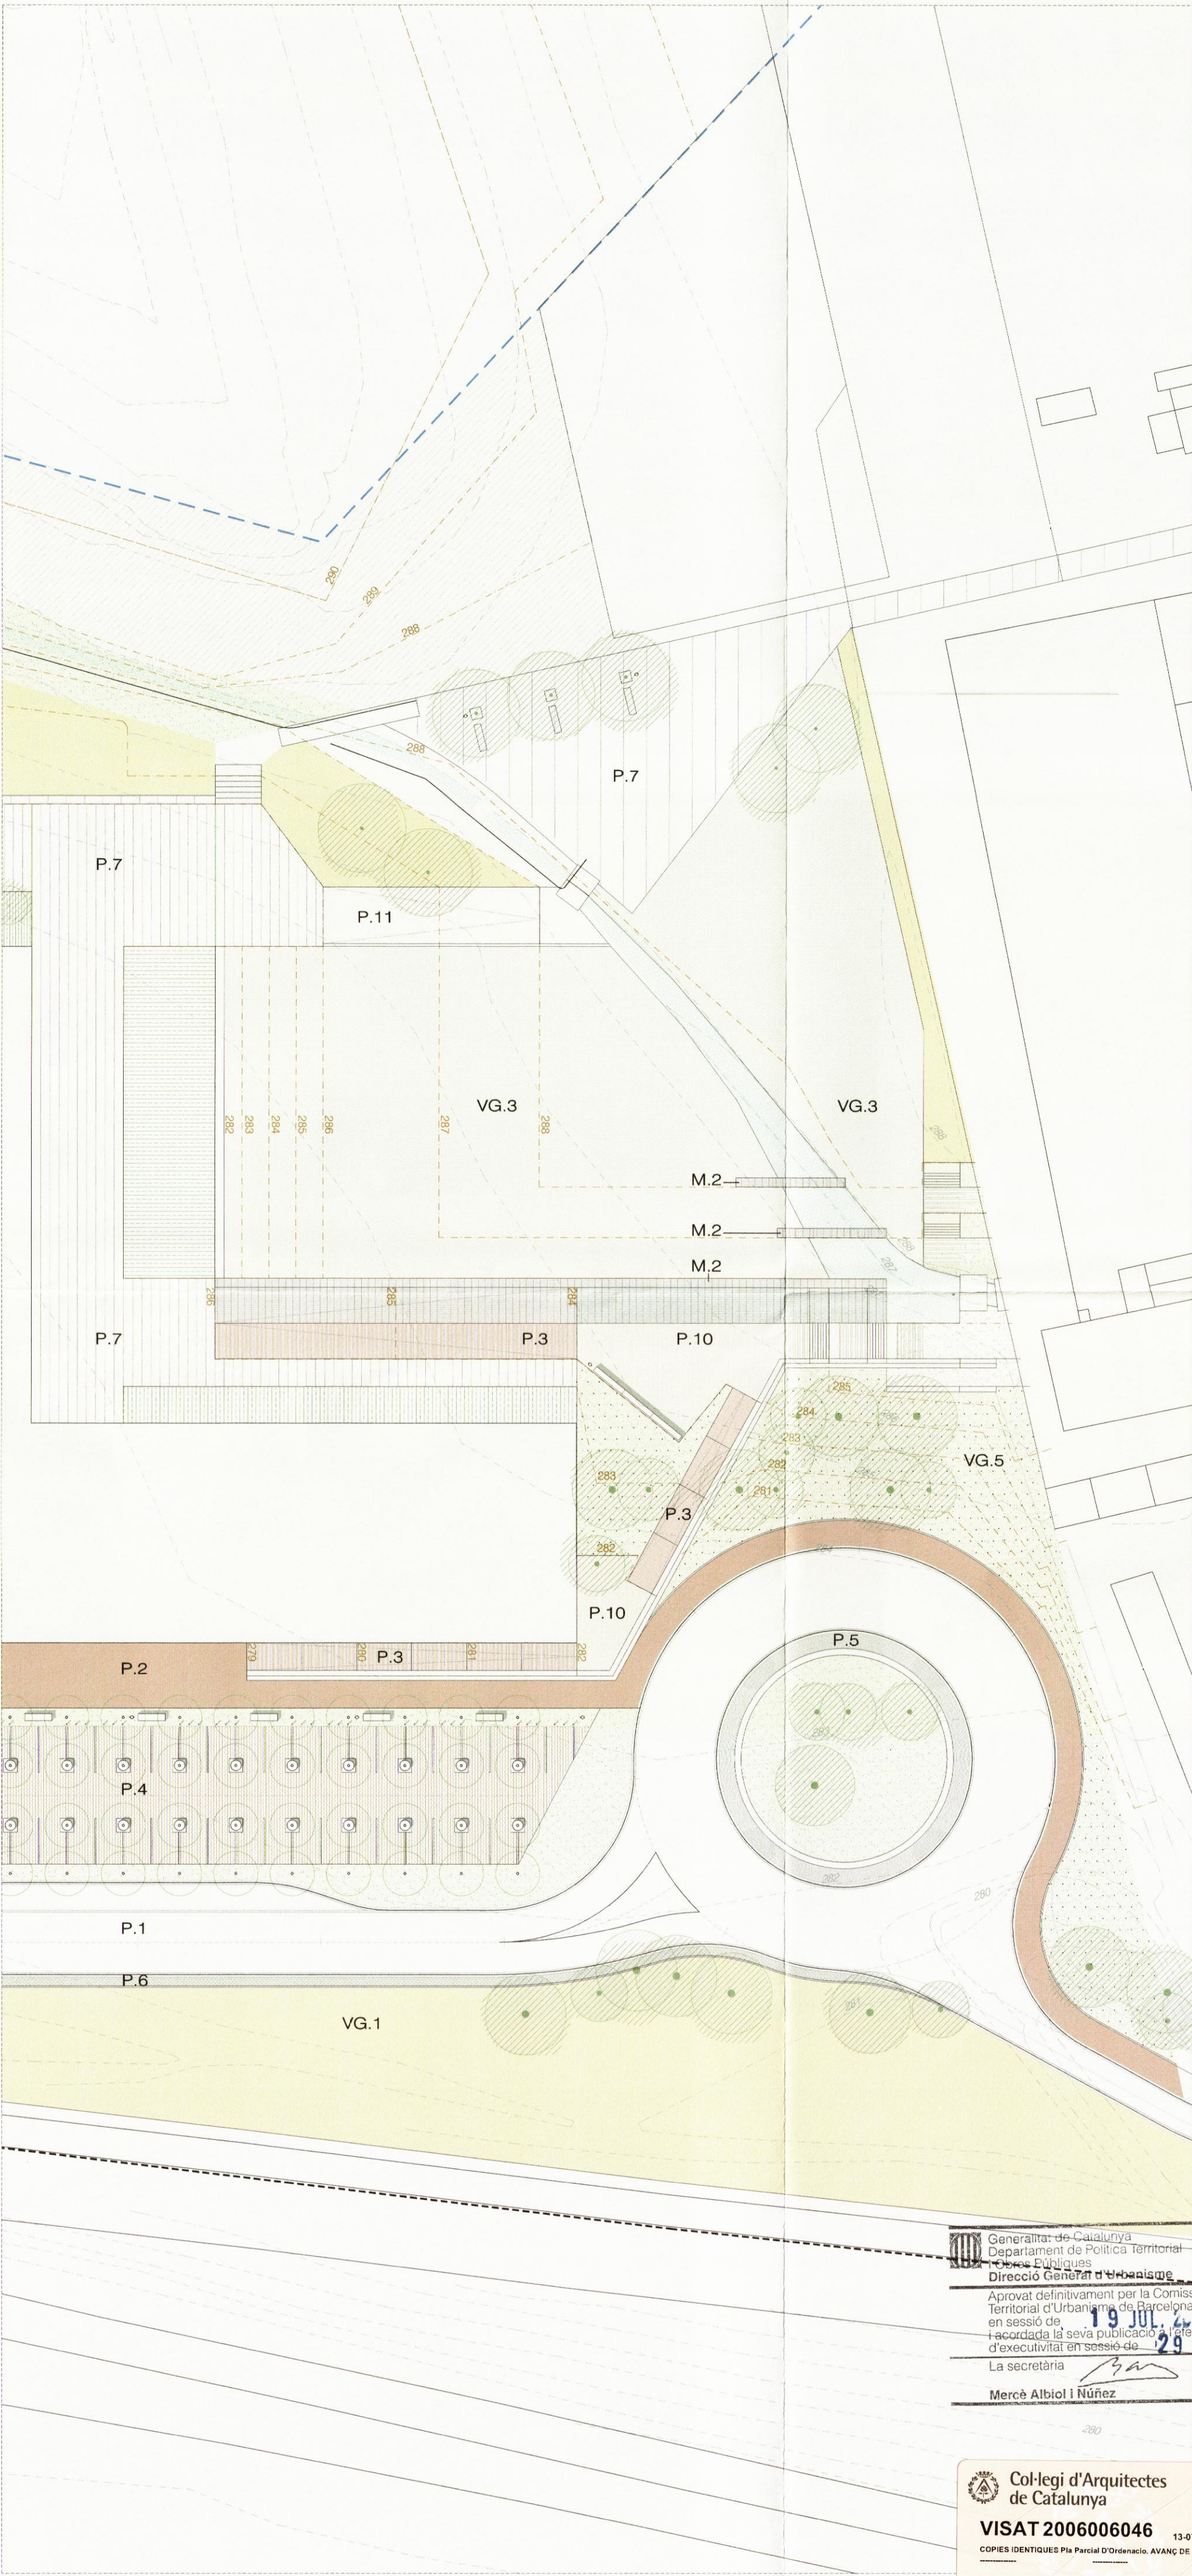

PLANTA P-04



ESPAI PÚBLIC

- P. PAVIMENTS
- P.1 ASFALT GRIS
 - P.2 ASFALT COLOR
 - P.3 LLAMBORDA FORMIGÓ COLOR
 - P.4 LLAMBORDA FORMIGÓ COLOR (JUNT OBERT)
 - P.5 LLAMBORDA FORMIGÓ GRIS
 - P.6 LLAMBORDA FORMIGÓ GRIS (JUNT OBERT)
 - P.7 LLOSA ROMANA
 - P.8 JUNT OBERT
 - P.9 ZONA VERDA
 - P.10 SORRA I ROCA DEL TERRENY
 - P.11 PAVIMENT DE FORMIGÓ
- V. VORADES
- V.1 VORADA FORMIGÓ
 - V.2 GUAL DE VEHICLES DE FORMIGÓ
- M. MURS
- M.1 SÒCOL
 - M.2 MUR DE GAVIONS
 - M.3 MUR DE GAVIONS VEGETALS
- VG. VEGETACIÓ
- VG.1 PRAT
 - VG.2 PRAT SEGAT
 - VG.3 CAMPS LLAUERATS
 - VG.4 ZONA AGRÍCOLA
 - VG.5 SOTABOSC

PER LA PROPIETAT:



PROJECTE:

PLA PARCIAL DE DELIMITACIÓ
SECTOR PARC TECNOLÒGIC DEL BAGES
(Incorpora al·legacions i esmenes tràmit informació pública)

ADREÇA: SECTOR EL SERRAT DEL GUIX

POBLACIÓ: MANRESA

PROVÍNCIA: BARCELONA

FASE:

PLA PARCIAL

TIPUS DE PLÀNOL:

PLÀNOLS D'ORDENACIÓ

NOM DEL PLÀNOL:

DEFINICIÓ DE L'ESPAI PÚBLIC

ESCALA GRÀFICA: 0 1 2 A1 E:1/500 A3 E:1/1.000

DATA ÚLTIMA REVISIÓ: 19 JUL 2007

NUM. PLÀNOL: 2 1 MA 3 0-5-DEFINICIÓ ESPAI PÚBLIC.dwg

CAD: 2 1 MA 3 0-5-DEFINICIÓ ESPAI PÚBLIC.dwg

ARQUITECTURA: EDUARD GASCÓN CLIMENT

Generalitat de Catalunya
Departament de Política Territorial
i Urbanisme
Direcció General d'Urbanisme
Aprova definitivament per la Comissió
Tecnològica de Barcelona
en sessió de
19 JUL 2007
d'executivitat en sessió de
29 MAIG 2008
La secretària
Merck Albio i Núñez

Col·legi d'Arquitectes
de Catalunya
VISAT 2006006046
13-07-2006 1
COPIES IDENTIFICATIVES PER PAVIMENT D'ORDENACIÓ: AVANÇ DE PL 1904178
Escriure: Carles Riera Del Guix
Revisar: Merck Albio i Núñez
Aprova: Merck Albio i Núñez
Tutor de Arquitectes Col·laborador: Tutor de Arquitectes Col·laborador

TAC
TUBET S. OF 14 08006 BARCELONA
TEL. 932 922 208 FAX. 932 922 276
INGENYERIA:
INGENYERIA
INGENYERIA