
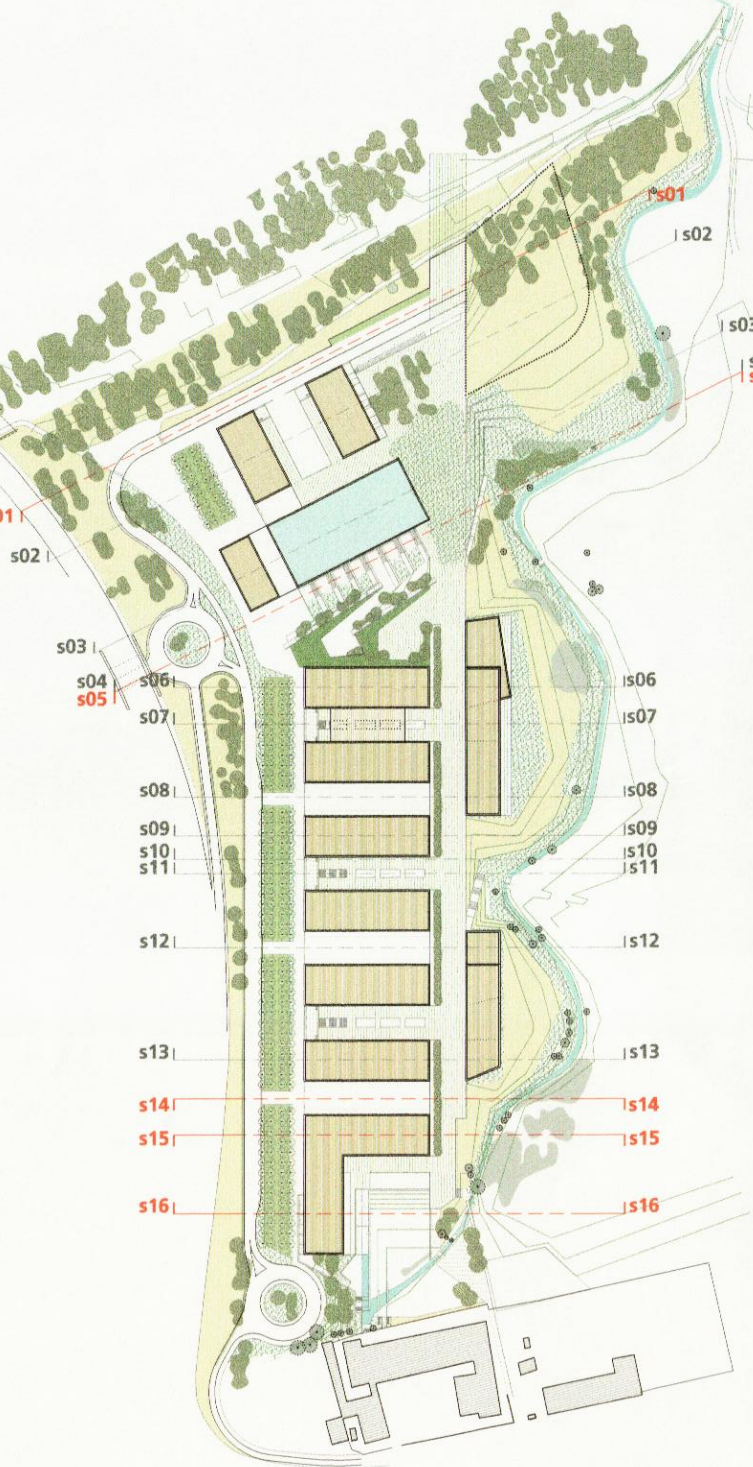


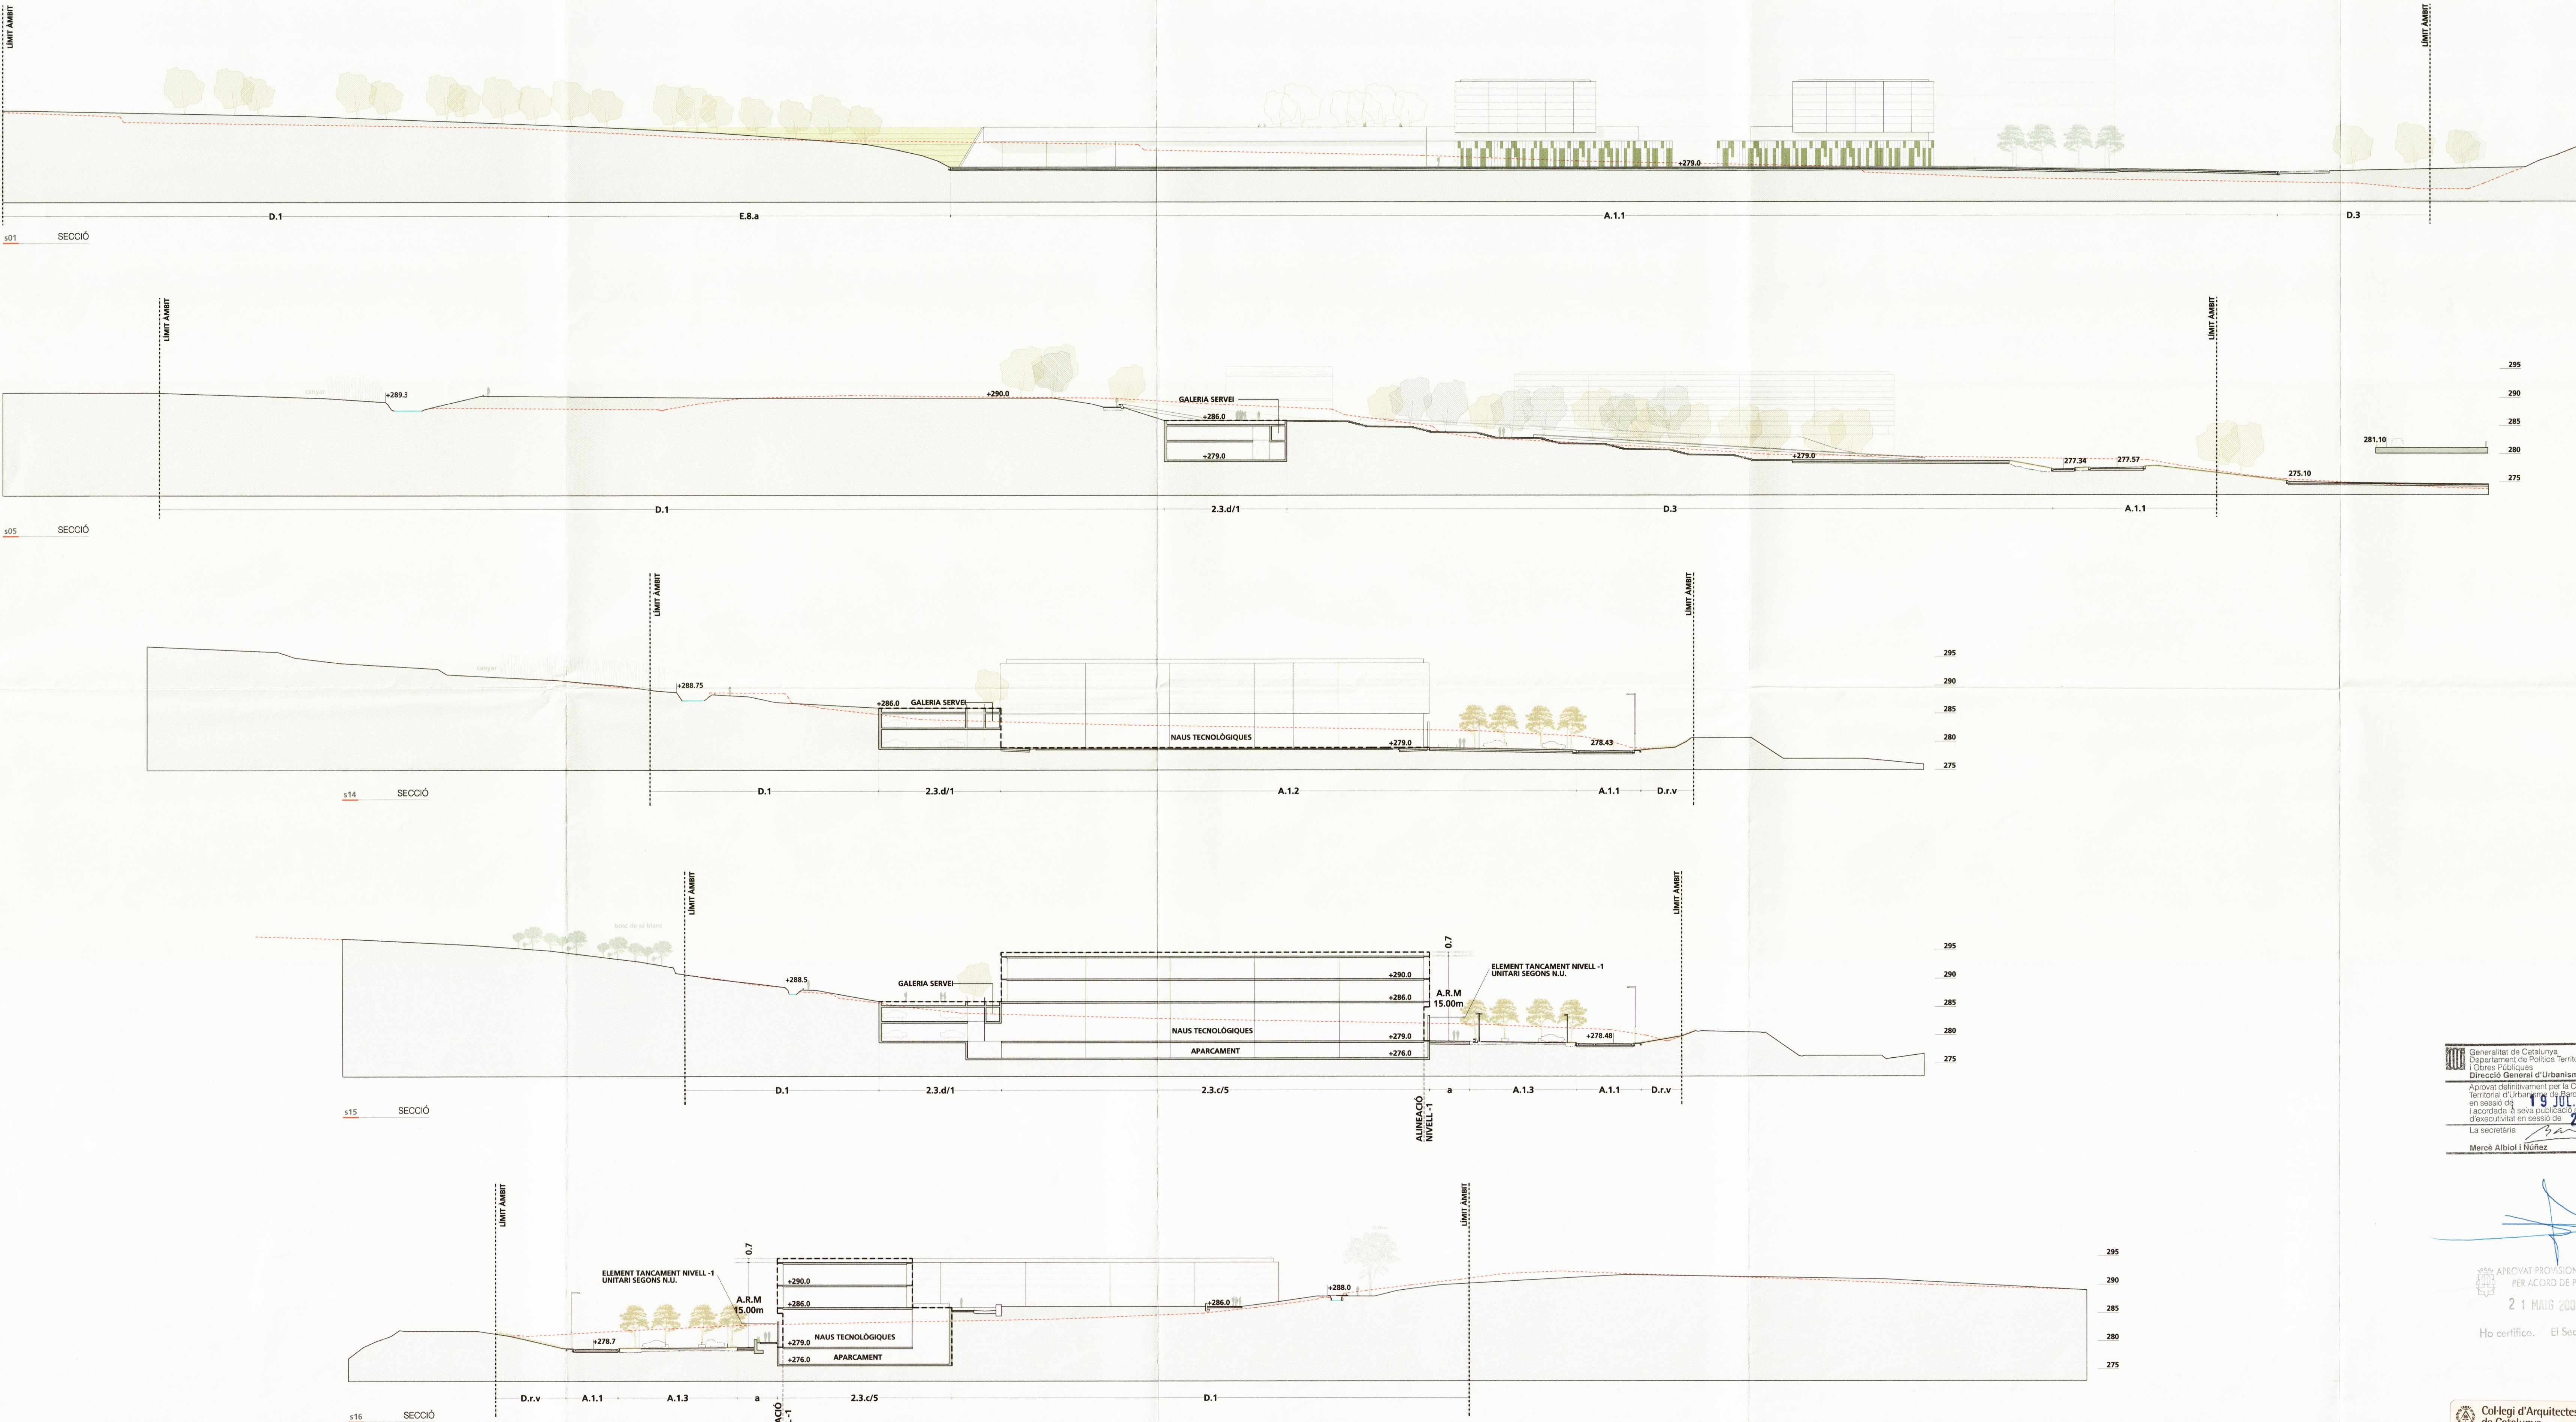

- QUALIFICACIONS. SISTEMES
- A. INFRASTRUCTURES DE COMUNICACIÓ
 - A.1.1 VIARI PRINCIPAL
 - A.1.2 VIARI SECUNDARI
 - A.1.3 APARCAMENT TOU
 - a. VIANANTS
 - C. INFRASTRUCTURES DE SERVEIS
 - C.1 SERVEIS HIDRÀULICS
 - D. ESPAIS LLIURES
 - D.1 GRAN PARC
 - D.3 PLACES I JARDINS URBANS
 - D.r.v. ESPAIS LLIURES / RESERVA VIÀRIA
 - E. EQUIPAMENTS
 - E.2 ESPORTIU
- QUALIFICACIONS. ZONES
- 2.3 TOTAL SÒL D'APROFITAMENT PRIVAT.
 - 2.3.a EDIFICI TORRE
 - 2.3.b EDIFICI APARADOR
 - 2.3.c NAUS TECNOLÒGIQUES
 - 2.3.d EDIFICI DE SERVEIS-APARCAMENT

--- LÍNIA DE GÀLIB MÀXIM

Generalitat de Catalunya
Departament de Política Territorial
i Obres Públiques
Direcció General d'Urbanisme
Aprova definitivament per la Comissió
Tribunal d'Urbanisme de Barcelona
en sessió de
i acordada la seva publicació i efecte
d'execució en sessió de
La secretària
Mercè Albiol i Núñez

AFROVAT PROVISIONALMENT
PER ACORD DE PLE EL
21 MAIG 2007
Ho certifico. El Secretari,

Col·legi d'Arquitectes
de Catalunya
VISAT 2006006046
COPIES IDENTIFICALS Pels Plans d'Ordenació, AVANG DE PL. 1964178
Estatut: Gerent Ramon Del Sol
Membre: Membre
Arquitecte: Arquitecte
Client: Client
Tutor de Arquitectes Col·laborador: Tutor de Arquitectes Col·laborador

PER LA PROPIETAT:

PTB
Parc Tecnològic del Bages

PROJECTE:
PLA PARCIAL DE DELIMITACIÓ
SECTOR PARC TECNOLÒGIC DEL BAGES
(Incorpora al·legacions i esmenes tràmit informació pública)

DIRECCIA:
SECTOR EL SERRAT DEL GUIX

POBLACIÓ:
MANRESA

PROVÍNCIA:
BARCELONA

PLA PARCIAL

PLÀNOLS D'ORDENACIÓ

SECCIONS TRANSVERSALS 3

ESCALA GRÀFICA:
0 1 2
ESCALA:
A1 E:1/500 A3 E:1/1.000
DATA ÚLTIMA REVISIÓ:
MAIG 2007
NOM PLÀNOL:
0.3.6
CAD
O-3-6-SECCIONS.dwg

ARQUITECTURA:
EDUARD GASCON CLIMENT

TAC
TUBET & C^{IA}
08008 BARCELONA
TEL. 932 822 289 FAX. 932 822 738
ENGINYERIA:
ENGINYERIA DE MONTANYES I OBRES D'ART
PS PERE III 19 EIX 1a 08042 MANRESA
1-85 874000 FAX 937770
ingenieria@summa-eng.com