


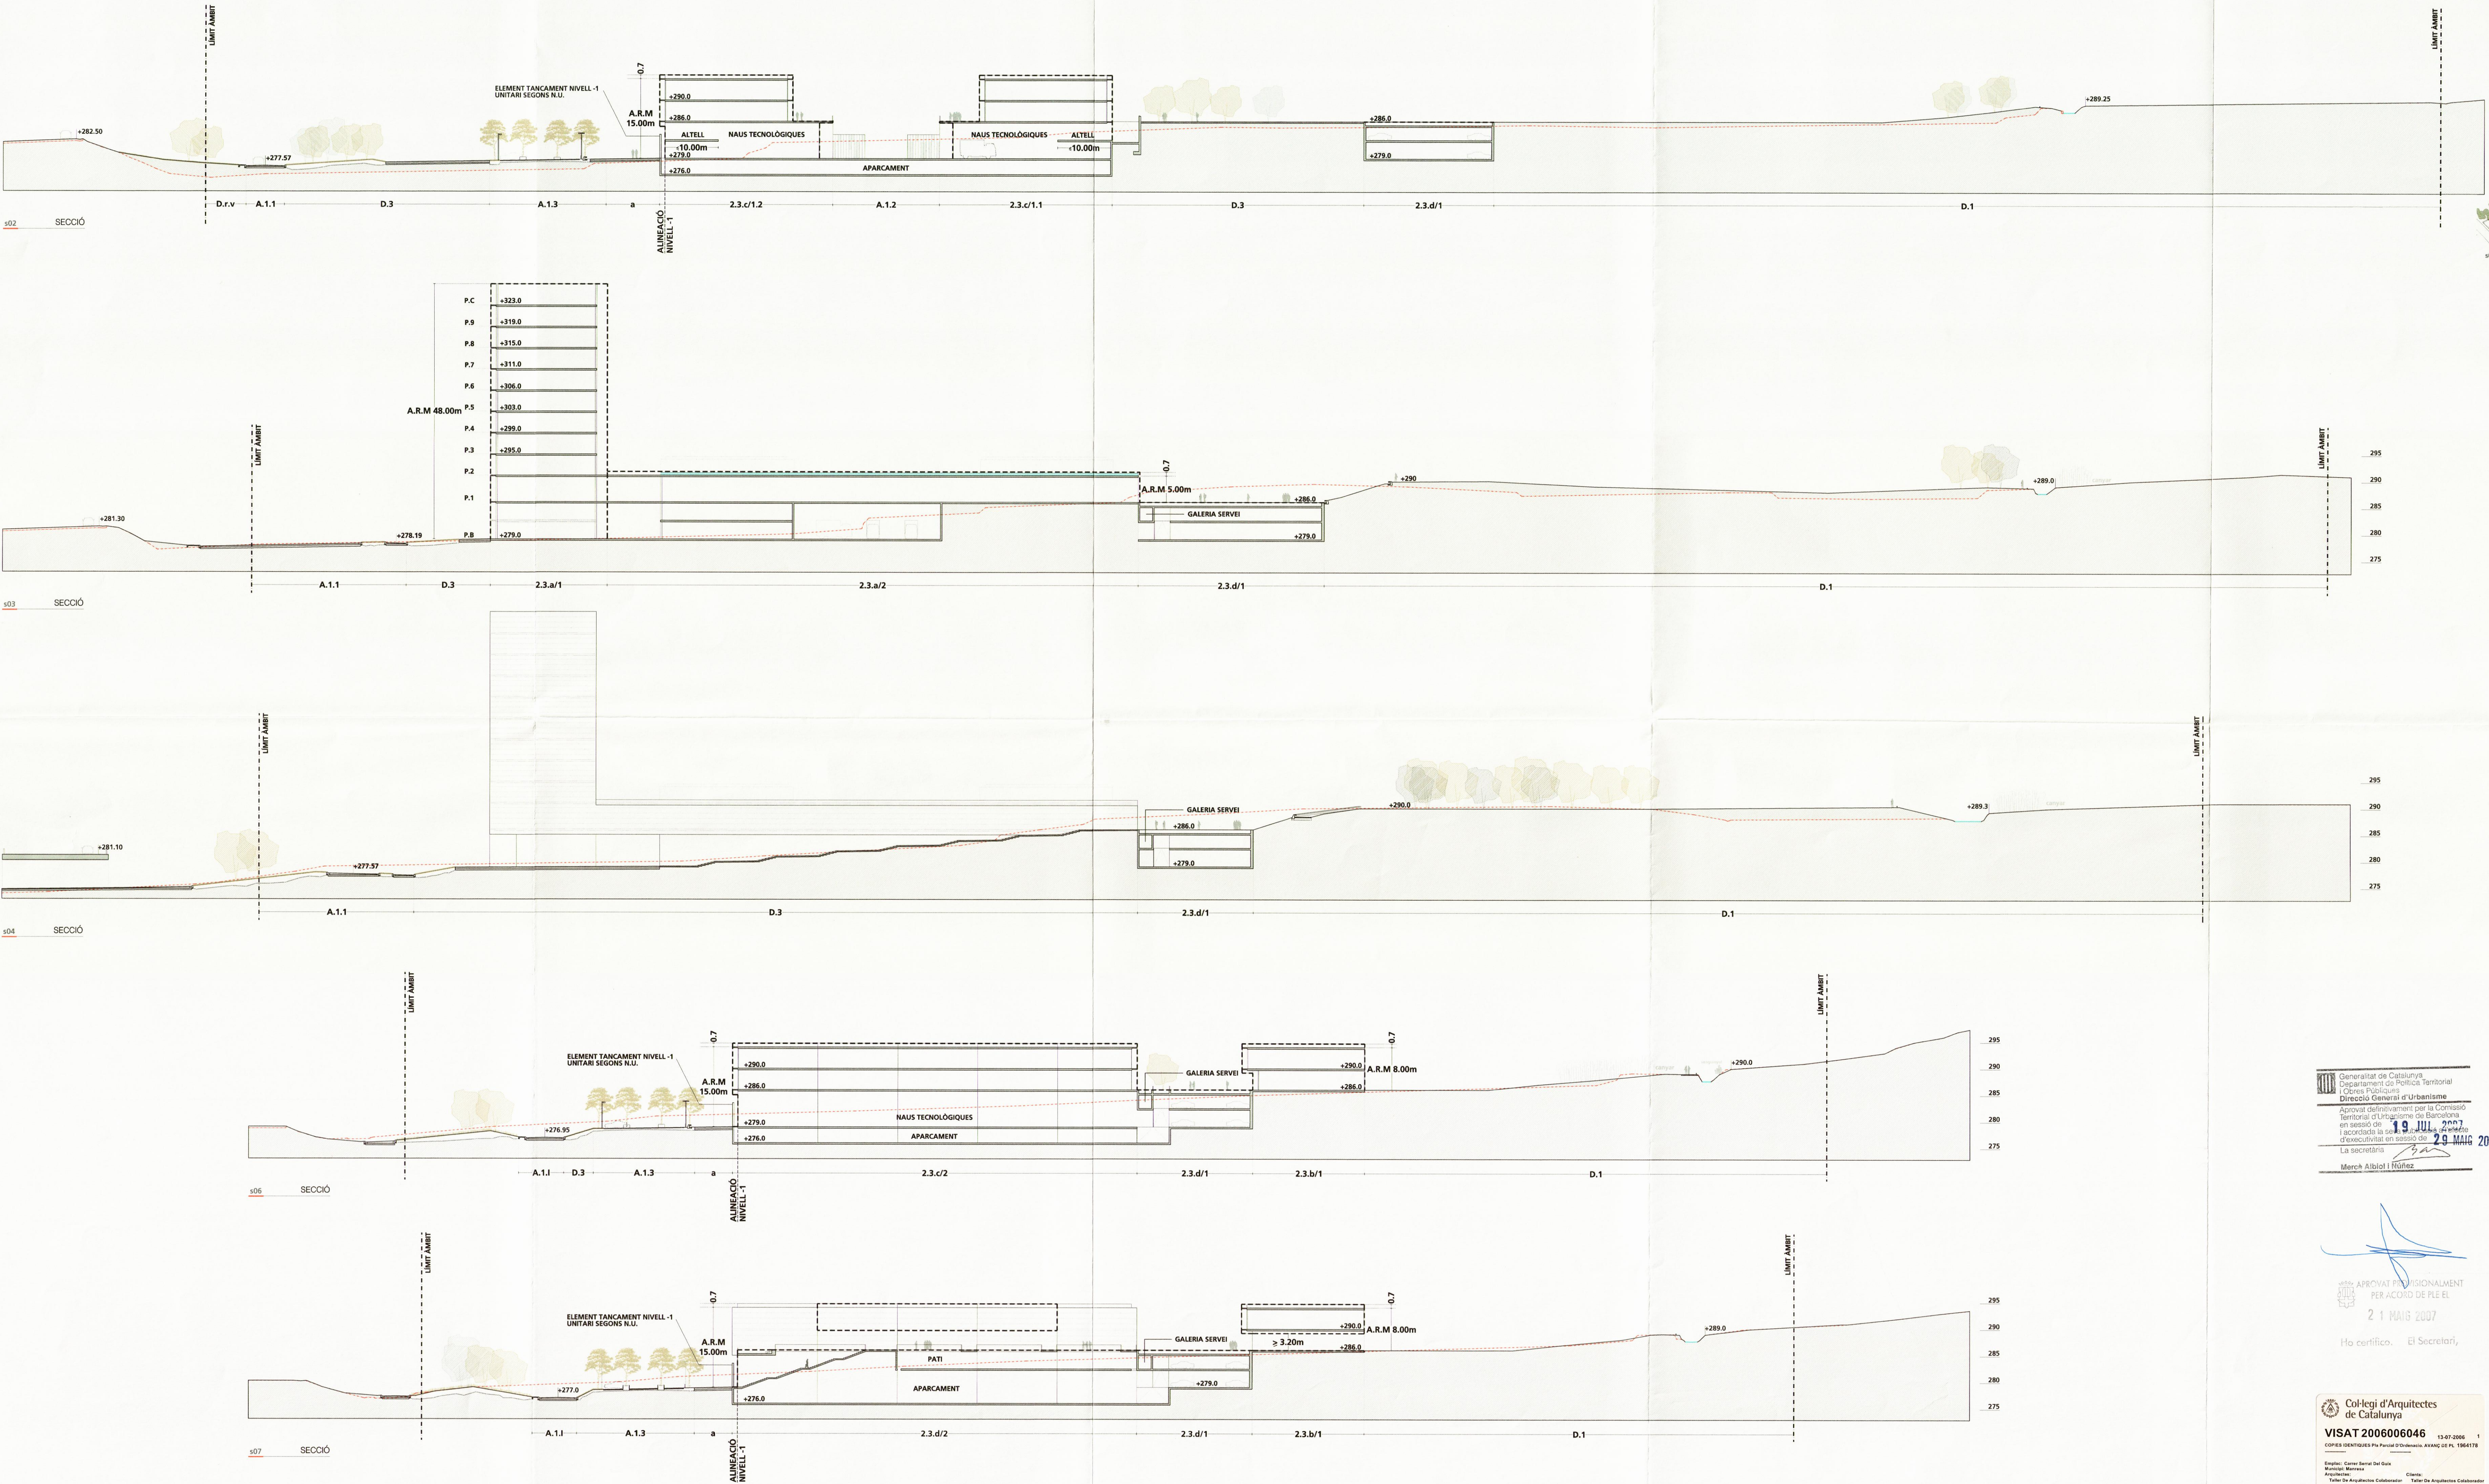

QUALIFICACIONS. SISTEMES

- A. INFRASTRUCTURES DE COMUNICACIÓ
 - A.1.1 VIARI PRINCIPAL
 - A.1.2 VIARI SECUNDARI
 - A.1.3 APARCAMENT TOL I
- a. VIANANTS
- C. INFRASTRUCTURES DE SERVEIS
 - C.1 SERVEIS HIDRÀULICS
- D. ESPAIS LLUIRES
 - D.1 GRAN PARC
 - D.3 PLACES I JARDINS URBANS
- D.r.v. ESPAIS LLUIRES / RESERVA VIÀRIA
- E. EQUIPAMENTS
 - E.2 ESPORTIU

QUALIFICACIONS ZONES

- 2.3 TOTAL SÒL D'APROFITAMENT PRIVAT.
 - 2.3.a EDIFICI TORRE
 - 2.3.b EDIFICI APARADOR
 - 2.3.c NAUS TECNOLÒGIQUES
 - 2.3.d EDIFICI DE SERVEIS-APARCAMENT

--- LÍNIA DE GALIB MÀXIM

PER LA PROPIETAT:



Generalitat de Catalunya
Departament de Política Territorial
i Obres Públiques
Direcció General d'Urbanisme
Aprovat definitivament per la Comissió
Tècnica d'Urbanisme de Barcelona
en sessió de 19 JUL 2007
i acordada la seva aprovació definitiva
d'execució en sessió de 29 MAIG 2007
La secretària
Merch Albiol i Róquez

Ho certifico. El Secretari,
21 MAIG 2007
APROVAT PROVISIONALMENT
PER ACORD DE PLEI EL
21 MAIG 2007

Col·legi d'Arquitectes
de Catalunya
VISAT 2006006046
13-07-2006
COPIES IDENTIFICOES Per Planol d'ordenació: AVANT 10 P. 1964178

PROJECTE:
PLA PARCIAL DE DELIMITACIÓ
SECTOR PARC TECNOLÒGIC DEL BAGES
(Incorporar a l'legacions i esmenes tràmit informació pública)
ADREÇA:
PROVINCIA:
FASE:
TIPUS DE PLANOL:
NOM DEL PLANOL:
ESCALA GRÀFICA:
DATA ÚLTIMA REVISIÓ:
NUM. PLANOL:
CAD

SECTOR EL SERRAT DEL GUIX
MANRESA
BARCELONA
PLA PARCIAL
PLANOLS D'ORDENACIÓ
SECCIONS TRANSVERSALS 1
ESCALA:
A1 E:1/500 A3 E:1/1.000
MAIG 2007
0.3.4
O-3-4-SECCIONS.dwg
ARQUITECTURA:
EDUARD GASCON CLIMENT

TAC
TUBET 8. 01 1º 08008 BARCELONA
TEL. 932 922 208 FAX. 932 922 209
INGENYERIA:
INGENYERIA DE SUMMA-ENG
INGENYERIA DE SUMMA-ENG