


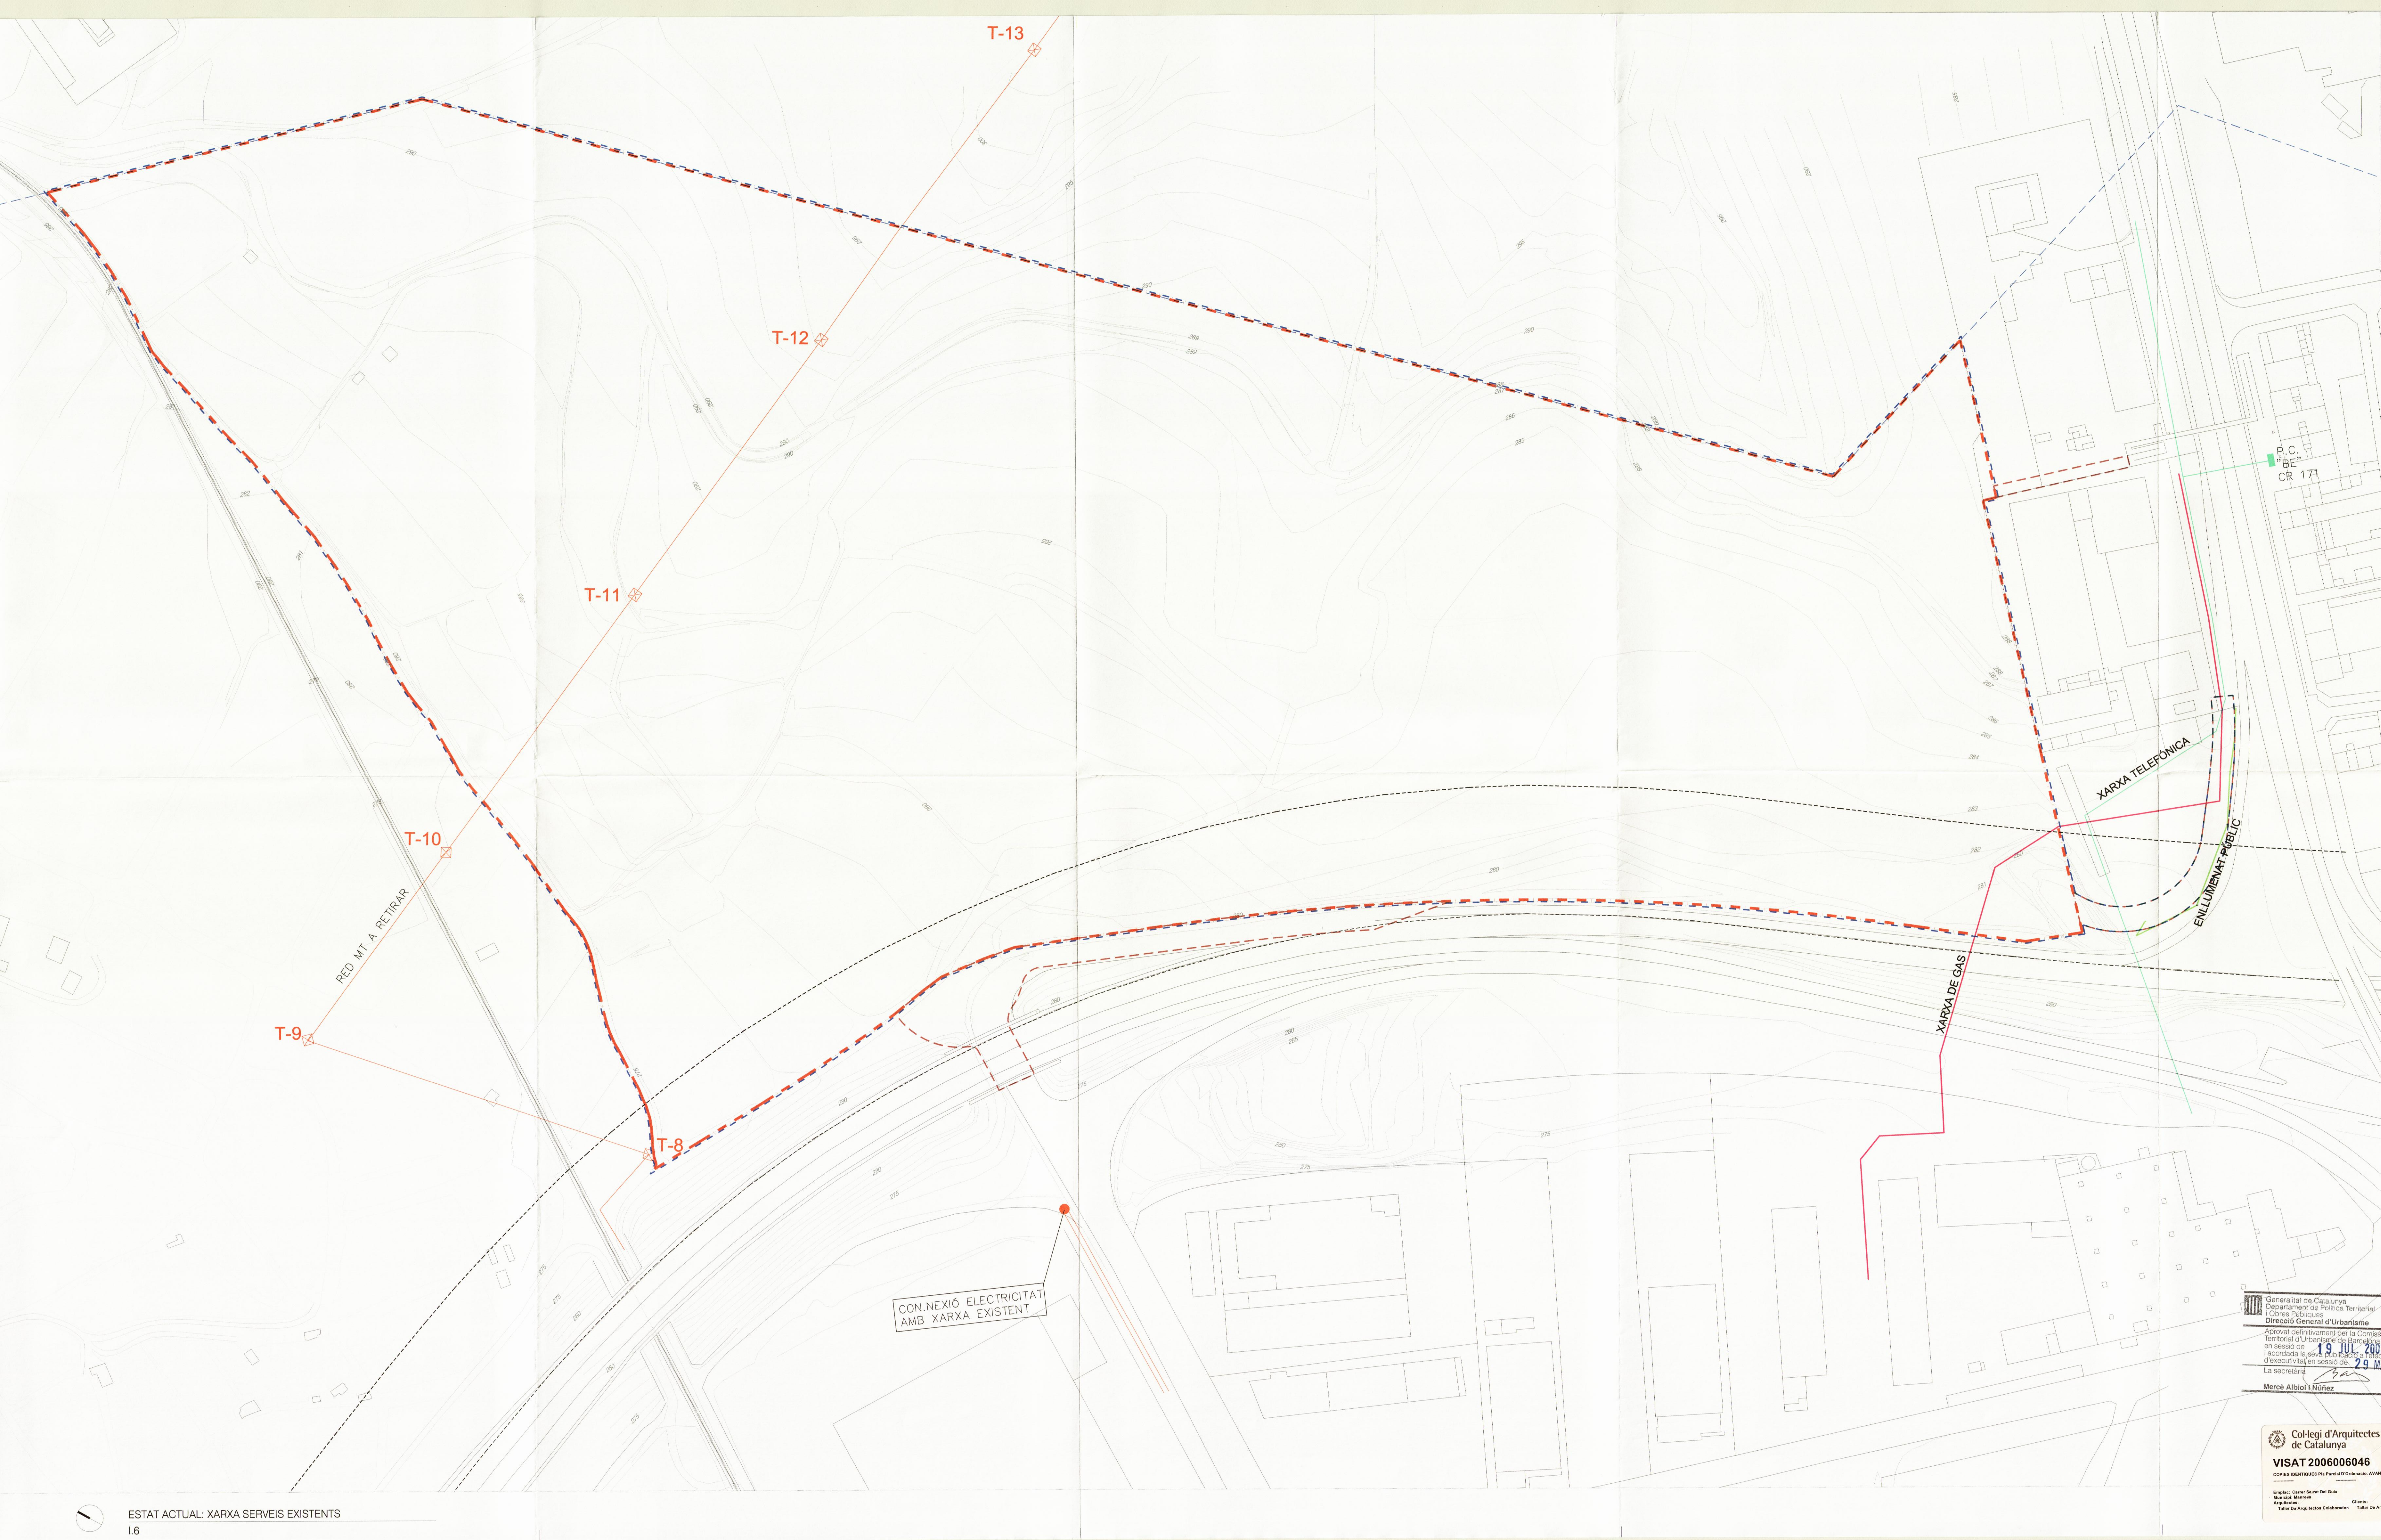

LLEGENDA

- AMBIT POLÍGON D'ACTUACIÓ URBANÍSTICA
- AMBIT PLA PARCIAL DEL SECTOR
- AMBIT EXTRASECTORIALS
- LÍMIT TERME MUNICIPAL
- LÍNIA 50m AFECTACIÓ CARRETERES

758

APPROVAT PROVISIONALMENT
PER ACORD DE PLÀ
21 MAIG 2007

Ho certifico: El Secretari,

PER LA PROPIETAT:



PROJECTE:
PLA PARCIAL DE DELIMITACIÓ
SECTOR PARC TEGNOLÒGIC DEL BAGES
(Incorpora al legacions i esmenes tràmit informació pública)

ADREÇA: SECTOR EL SERRAT DEL GUIX
POBLACIÓ: MANRESA
PROVÍNCIA: BARCELONA

FASE: PLA PARCIAL

TIPUS DE PLANOL:

PLÀNOLS D'INFORMACIÓ

NOM DEL PLANOL: ESTAT ACTUAL:
SERVEIS EXISTENTS

ESCALA GRÀFICA: ESCALA:
0 1 2 3 4 5 A1 E:1/1.000 A3 E:1/2.000

DATA ÚLTIMA REVISIÓ: MAIG 2007

NOM PLANOL: 1.6

CAD: I-06-SERVEIS EXISTENTS.DWG

ARQUITECTURA: EDUARD GASCÓN CLIMENT

Generalitat de Catalunya
Departament de Política Territorial
i Obres Públiques
Direcció General d'Urbanisme
Aprova definitivamente per la Comissió
Territorial d'Urbanisme de Barcelona
en sessió de 19 JULI 2007
i acordada la 694a per la Comissió
d'Executivitat en sessió de 29 MAIG 2007
La secretaria
Mercè Albiol i Riu

Col·legi d'Arquitectes
de Catalunya
VISAT 2006060646 13-07-2006 1
COPIA IDENTIFICATIVA del Pla Parcial d'Urbanisme, ANNEX DE PL. 1064178
Enginyer: Ferrn Bori del Guix
Municipi: Manresa
Arquitecte: Ferrn Bori del Guix
Taller d'Arquitectes Colaboradors: Ferrn Bori del Guix

TAC
TUBET & P. 11 08008 BARCELONA
TEL. 932.922.208 FAX. 932.922.708
INGENYERIA:
PS PERE R. 19 EN 1a 08042 MANRESA
T. 93.874000 F. 93.877738
ingenieria@summa-eng.com