


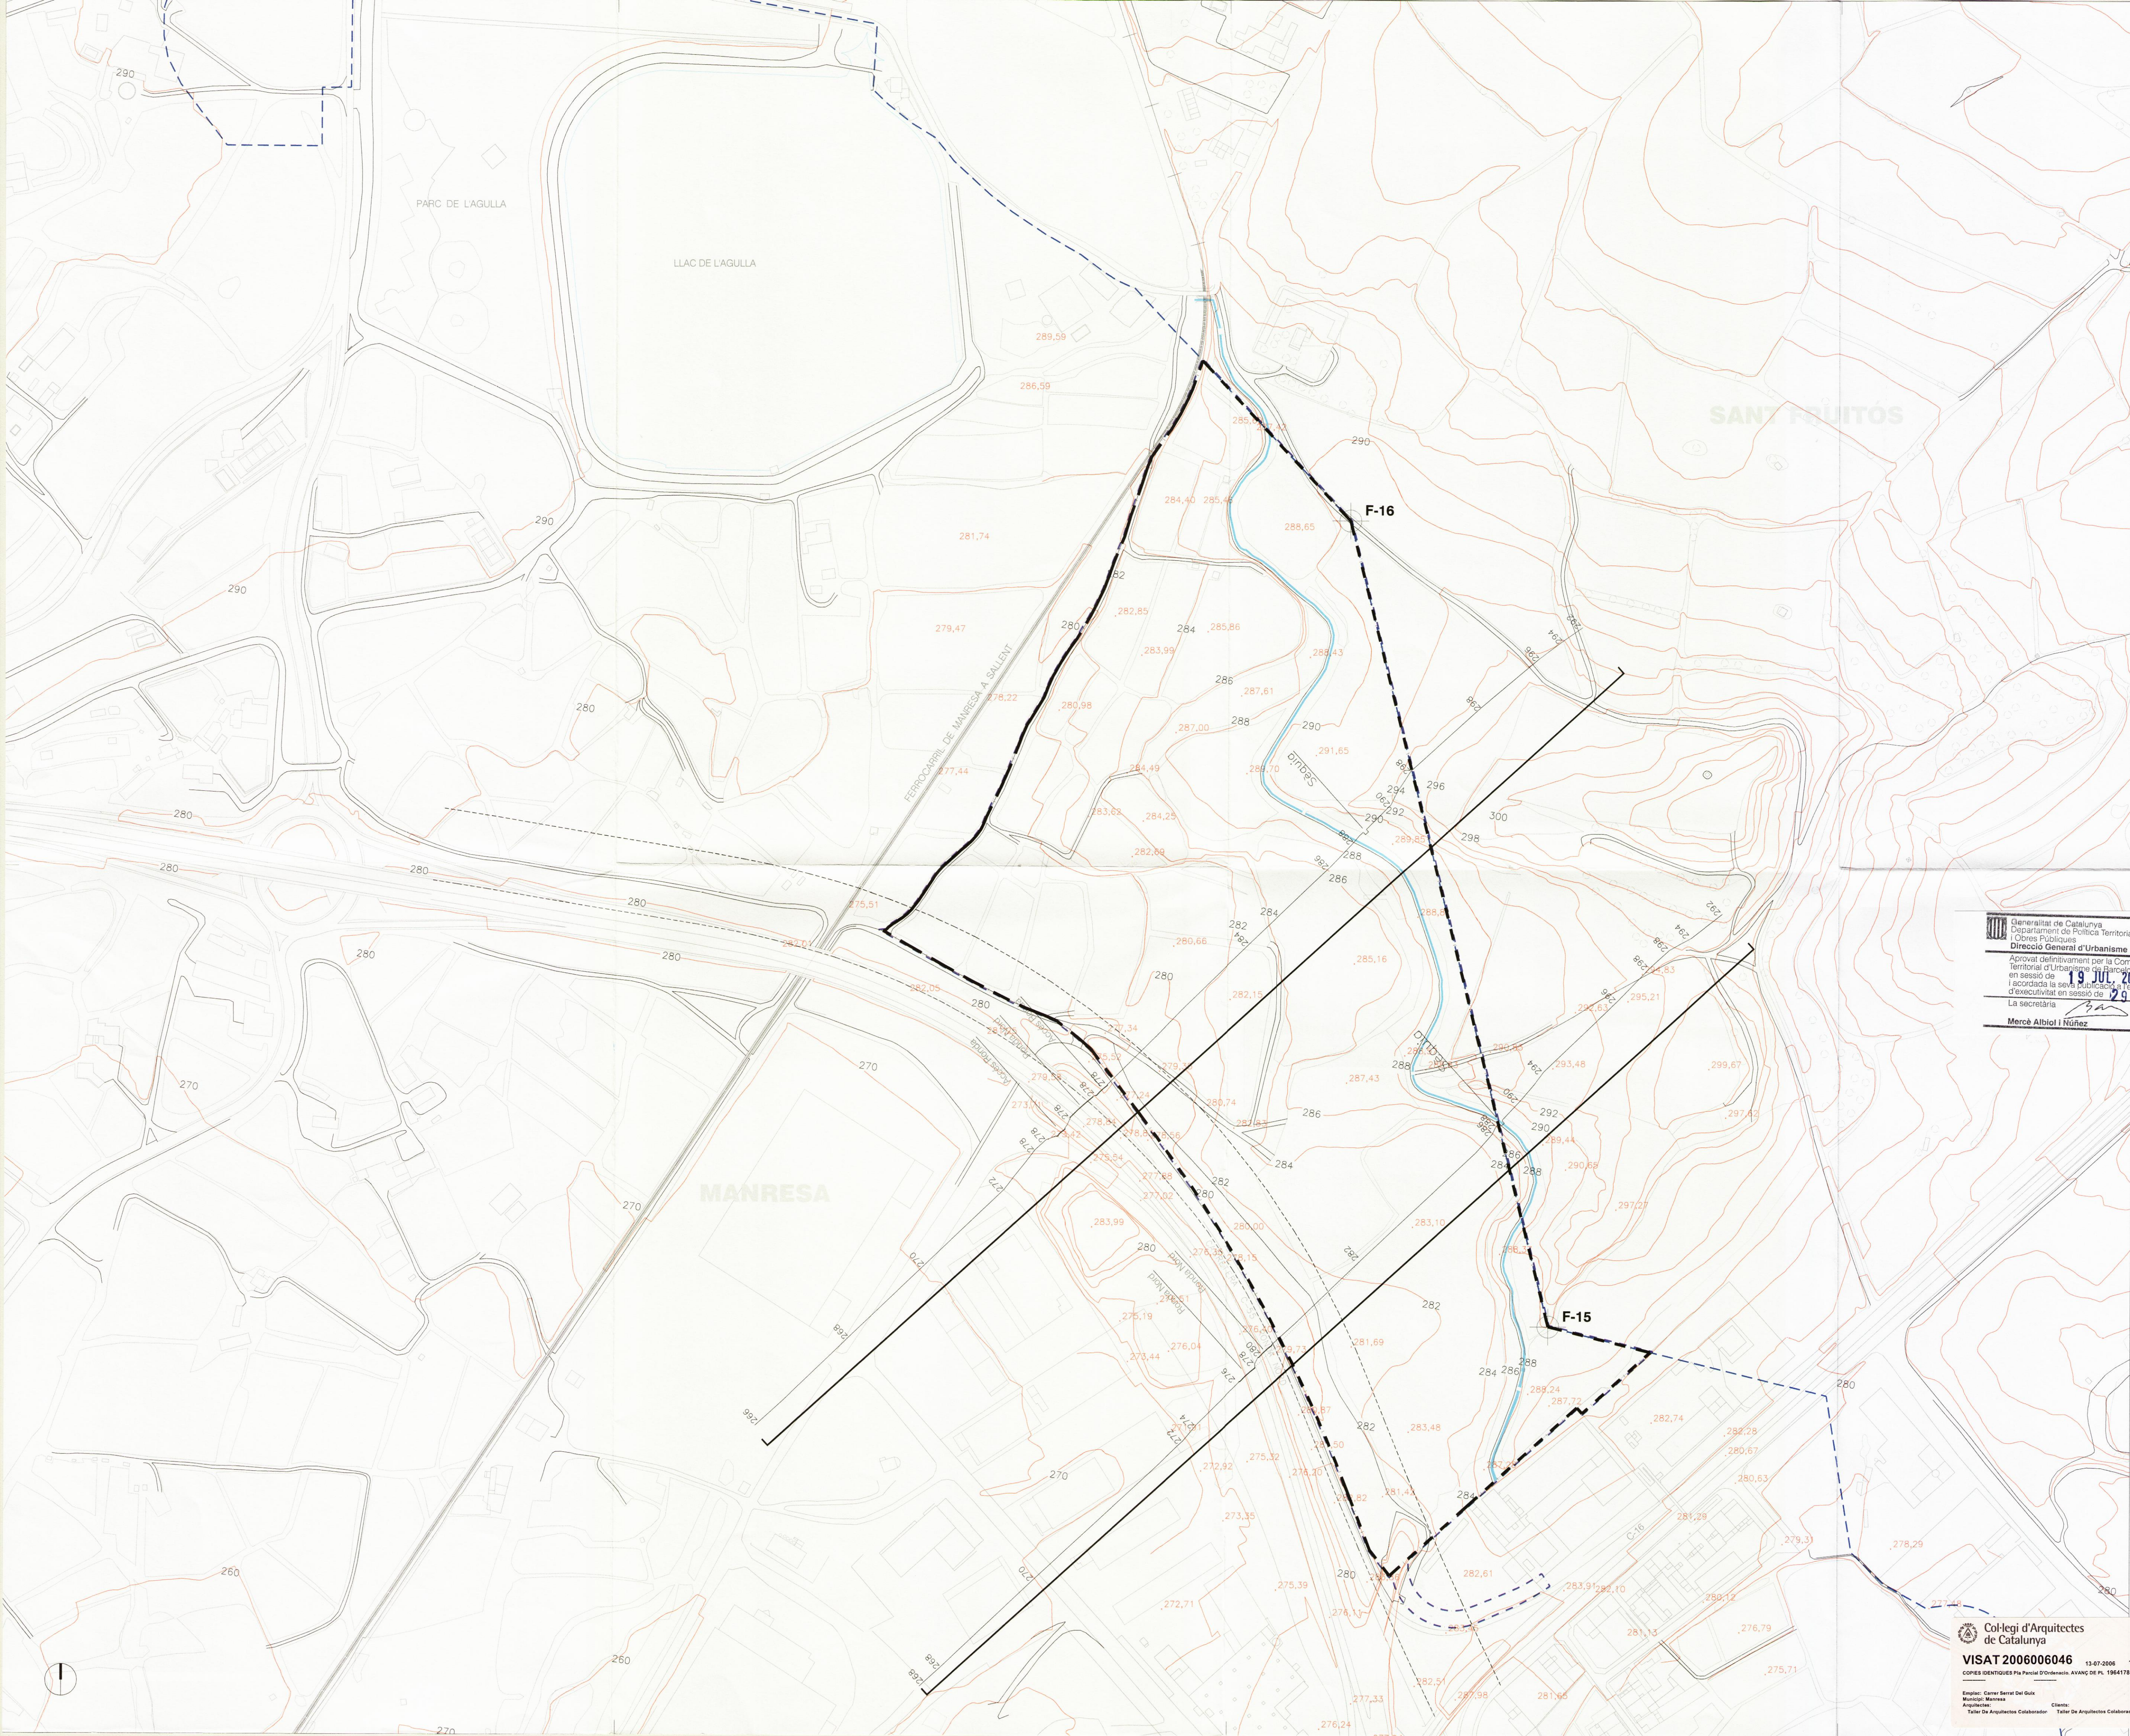

- LLEGENDA**
- — — ÀMBIT POLÍGON D'ACTUACIÓ URBANÍSTICA
 - - - ÀMBIT PLA PARCIAL DEL SECTOR
 - - - LÍMIT TERME MUNICIPAL
 - - - LÍNIA 50m AFECTACIÓ CARRETERES

Generalitat de Catalunya
Departament de Política Territorial
Obres Públiques
Direcció General d'Urbanisme

Aprobat definitivament per la Comissió
Territorial d'Urbanisme de Barcelona
en sessió de 19 JUL 2007
i acordada la seva publicació i l'ordre
d'execució en sessió de 29 MAIG 2008

La secretària
Mercè Albiol i Núñez

APROVAT PROVISIONALMENT
PER ACONTECER
21 MAIG 2007

Ho certifico. El Secretari,



PROJECTE:
**PLA PARCIAL DE DELIMITACIÓ
SECTOR PARC TECNOLÒGIC DEL BAGES
(Incorpora al·legacions i esmenes tràmit informació pública)**

ADREÇA: SECTOR EL SERIRAT DEL GUÍX
POBLACIÓ: MANRESA
PROVÍNCIA: BARCELONA

FASE: PLA PARCIAL
TIPUS DE PLÀNOL:

NOM DEL PLÀNOL: PLÀNOLS D'INFORMACIÓ
ESTAT ACTUAL: TOPOGRAFIA

ESCALA GRÀFICA: ESCALA:
0 2 4 6 8 10 A1 E:1/2.000 A3 E:1/4.000

DATA ÚLTIMA REVISIÓ: MAIG 2007
NUM. PLÀNOL: 1.3

CAD: I-03-TOPOGRÀFIC.dwg

ARQUITECTURA: EDUARD GASCÓN CLIMENT

Col·legi d'Arquitectes
de Catalunya

VISAT 2006006046 13-07-2006 1

COPIES IDENTIQUES Pla Parcial D'ordenació. AVANÇ DE PL. 1964178

Empieci: Cener Serat Del Guix
Municipi: Manresa
Arquitecte: Client:
Taller De Arquitectes Colaborador Taller De Arquitectes Colaborador

TAC
TUSSET 8, 0º 14' 08006 BARCELONA
TEL. 932.922.208 FAX. 932.922.795

INGENYERIA: SUMMA
INGENYERIA DE INGENIERIA E CONSULTORIA S.A.
PS PERE III 19 EN 1a 08042 MANRESA
T40 875400 F-83 872735
ingenieria@summaeng.com