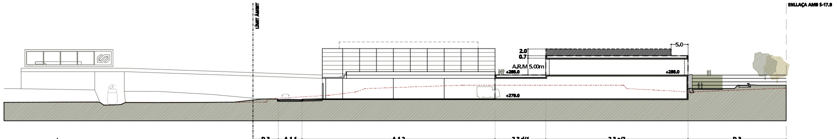
LÍMIT ÀMBIT
ENLLAÇA AMB S-17.B
2.0
0.7
A.R.M 5.00m
5.0
+286.0
+286.0
+279.0
D.3
A.1.1
A.1.2
2.3.d/1
2.3.a/2
D.3

s17 SECCIÓ S-17.A

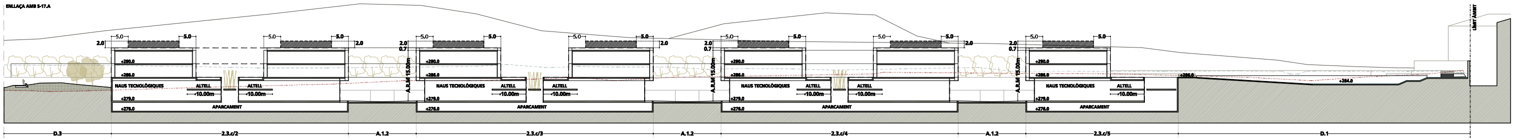
ENLLAÇA AMB S-17.A
LÍMIT ÀMBIT
2.0
5.0
0.7
A.R.M 15.00m
+290.0
+286.0
+279.0
+276.0
+284.0
NAUS TECNOLÒGIQUES
ALTELL
-10.00m
APARCAMENT
D.3
2.3.c/2
A.1.2
2.3.c/3
2.3.c/4
2.3.c/5
D.1

s17 SECCIÓ S-17.B

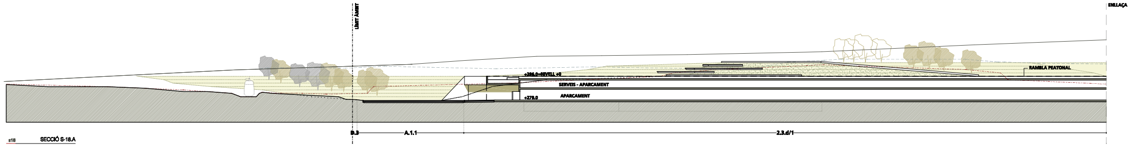
LÍMIT ÀMBIT
ENLLAÇA AMB S-18.B
+286.0-NIVELL +0
SERVEIS - APARCAMENT
APARCAMENT
+279.0
RAMBLA PEATONAL
D.3
A.1.1
2.3.d/1

s18 SECCIÓ S-18.A

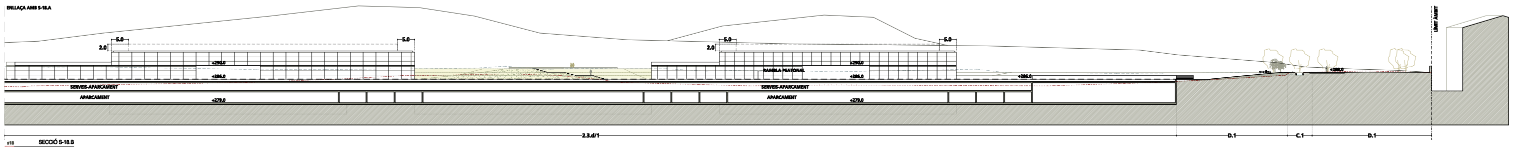
ENLLAÇA AMB S-18.A
LÍMIT ÀMBIT
2.0
5.0
+290.0
+286.0
+279.0
SERVEIS-APARCAMENT
APARCAMENT
RAMBLA PEATONAL
2.3.d/1
D.1
C.1
D.1

s18 SECCIÓ S-18.B

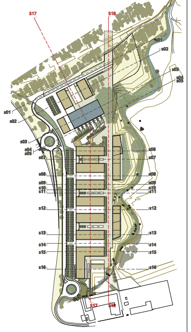
s17
s18
s01
s02
s03
s04
s05
s06
s07
s08
s09
s10
s11
s12
s13
s14
s15
s16

QUALIFICACIONS. SISTEMES

- A. INFRASTRUCTURES DE COMUNICACIÓ
  - A.1.1 VIARI PRINCIPAL
  - A.1.2 VIARI SECUNDARI
  - A.1.3 APARCAMENT TOU
  - a. VIANANTS
- C. INFRASTRUCTURES DE SERVEIS
  - C.1 SERVEIS HIDRÀULICS
- D. ESPAIS LLIURES
  - D.1 GRAN PARC
  - D.3 PLACES I JARDINS URBANS
- D.r.v. ESPAIS LLIURES / RESERVA VIÀRIA
- E. EQUIPAMENTS
  - E.2 ESPORTIU

QUALIFICACIONS. ZONES

- 2.3 TOTAL SÒL D'APROFITAMENT PRIVAT.
  - 2.3.a EDIFICI TORRE
  - 2.3.b EDIFICI APARADOR
  - 2.3.c NAUS TECNOLÒGIQUES
  - 2.3.d EDIFICI DE SERVEIS-APARCAMENT

- - - - LÍNIA DE GÀLIB MÀXIM
▨ GÀLIB MÀXIM DE LES INSTAL·LACIONS I BADALOT ESCALA

PER LA PROPIETAT:

PARC central
PARC TECNOLÒGIC DE LA CATALUNYA CENTRAL

PROJECTE:
MODIFICACIÓ PUNTUAL PLA PARCIAL DE DELIMITACIÓ
SECTOR PARC TEGNOLÒGIC DEL BAGES

ADREÇA:	SECTOR EL SERRAT DEL GUIX
POBLACIÓ:	MANRESA
PROVÍNCIA:	BARCELONA
FASE:	MODIFICACIÓ PLA PARCIAL
TIPUS DE PLÀNOL:	PLÀNOLS D'ORDENACIÓ
NOM DEL PLÀNOL:	SECCIONS TRANSVERSALS 4
ESCALA GRÀFICA: 0 1 2	ESCALA: A1 E:1/500 A3 E:1/1.000
DATA ÚLTIMA REVISIÓ:	GENER 2010
NUM. PLÀNOL:	O.3.7
CAD	O-3-7 - SECCIONS.dwg
ARQUITECTURA :	EDUARD GASCÓN CLIMENT

TAC
TUSET 8, 6º 1ª 08006 BARCELONA
TEL. 932.922.308 FAX. 932.922.708

ENGINYERIA :
SUMMA
SERVICIOS DE INGENIERIA Y CONSULTORES, S.A.
PS PERE III 19 Ent 1a 08242 MANRESA
T-93 8724200 F-93 8727736
ingenieria@summa-eng.com