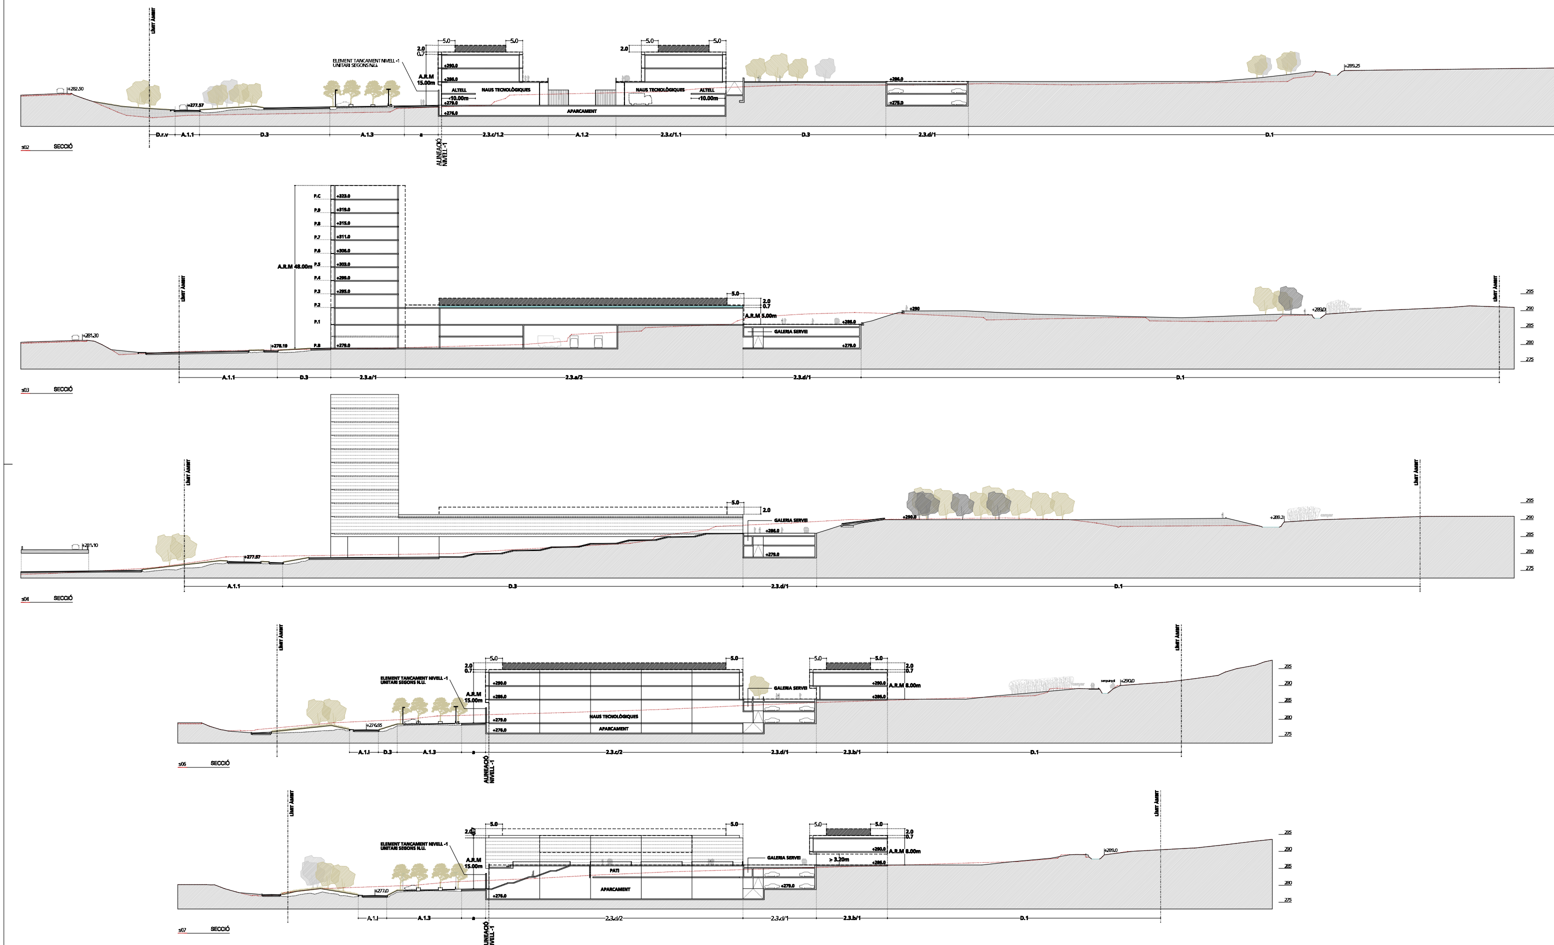

LÍMIT ÀMBIT
s02 SECCIÓ
+282.50
+277.57
ELEMENT TANCAMENT NIVELL -1 UNITARI SEGONS N.U.
A.R.M 15.00m
NAUS TECNOLÒGIQUES
ALTELL
-10.00m
APARCAMENT
+290.0
+286.0
+279.0
+276.0
+289.25
D.r.v
A.1.1
D.3
A.1.3
a
ALINEACIÓ NIVELL -1
2.3.c/1.2
A.1.2
2.3.c/1.1
2.3.d/1
D.1
s03 SECCIÓ
+281.30
+278.19
A.R.M 48.00m
P.C
P.9
P.8
P.7
P.6
P.5
P.4
P.3
P.2
P.1
P.B
+323.0
+319.0
+315.0
+311.0
+307.0
+303.0
+299.0
+295.0
GALERIA SERVEI
A.R.M 5.00m
+290
+289.0
2.3.a/1
2.3.a/2
s04 SECCIÓ
+281.10
+277.57
+289.3
s06 SECCIÓ
+276.95
PATI
> 3.20m
A.R.M 8.00m
2.3.c/2
2.3.b/1
s07 SECCIÓ
+277.0
2.3.d/2
5.0
2.0
0.7
295
290
285
280
275

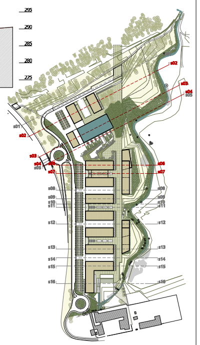

s01
s02
s03
s04
s05
s06
s07
s08
s09
s10
s11
s12
s13
s14
s15
s16

QUALIFICACIONS. SISTEMES

- A. INFRASTRUCTURES DE COMUNICACIÓ
  - A.1.1 VIARI PRINCIPAL
  - A.1.2 VIARI SECUNDARI
  - A.1.3 APARCAMENT TOU
  - a. VIANANTS
- C. INFRASTRUCTURES DE SERVEIS
  - C.1 SERVEIS HIDRÀULICS
- D. ESPAIS LLIURES
  - D.1 GRAN PARC
  - D.3 PLACES I JARDINS URBANS
- D.r.v. ESPAIS LLIURES / RESERVA VIÀRIA
- E. EQUIPAMENTS
  - E.2 ESPORTIU

QUALIFICACIONS. ZONES

- 2.3 TOTAL SÒL D'APROFITAMENT PRIVAT.
  - 2.3.a EDIFICI TORRE
  - 2.3.b EDIFICI APARADOR
  - 2.3.c NAUS TECNOLÒGIQUES
  - 2.3.d EDIFICI DE SERVEIS-APARCAMENT

- - - - LÍNIA DE GÀLIB MÀXIM
▨ GÀLIB MÀXIM DE LES INSTAL·LACIONS I BADALOT ESCALA

PER LA PROPIETAT:

PTB

PARC central
PARC TECNOLÒGIC DE LA CATALUNYA CENTRAL

PROJECTE:
**MODIFICACIÓ PUNTUAL PLA PARCIAL DE DELIMITACIÓ SECTOR PARC TEGNOLÒGIC DEL BAGES**

ADREÇA: SECTOR EL SERRAT DEL GUIX
POBLACIÓ: MANRESA
PROVÍNCIA: BARCELONA
FASE: MODIFICACIÓ PLA PARCIAL
TIPUS DE PLÀNOL: PLÀNOLS D'ORDENACIÓ
NOM DEL PLÀNOL: SECCIONS TRANSVERSALS 1
ESCALA GRÀFICA: 0 1 2
ESCALA: A1 E:1/500 A3 E:1/1.000
DATA ÚLTIMA REVISIÓ: GENER 2010
NUM. PLÀNOL: **O.3.4**
CAD O-3-4 -SECCIONS.dwg
ARQUITECTURA : EDUARD GASCÓN CLIMENT

TAC
TUSET 8, 6º 1ª 08006 BARCELONA
TEL. 932.922.206 FAX. 932.922.706

ENGINYERIA :
SUMMA
SERVICIOS DE INGENIERIA Y CONSULTORES, S.A.
PS PERE III 19 Ent 1a 08242 MANRESA
T-93 8724200 F-93 8727736
ingenieria@summa-eng.com