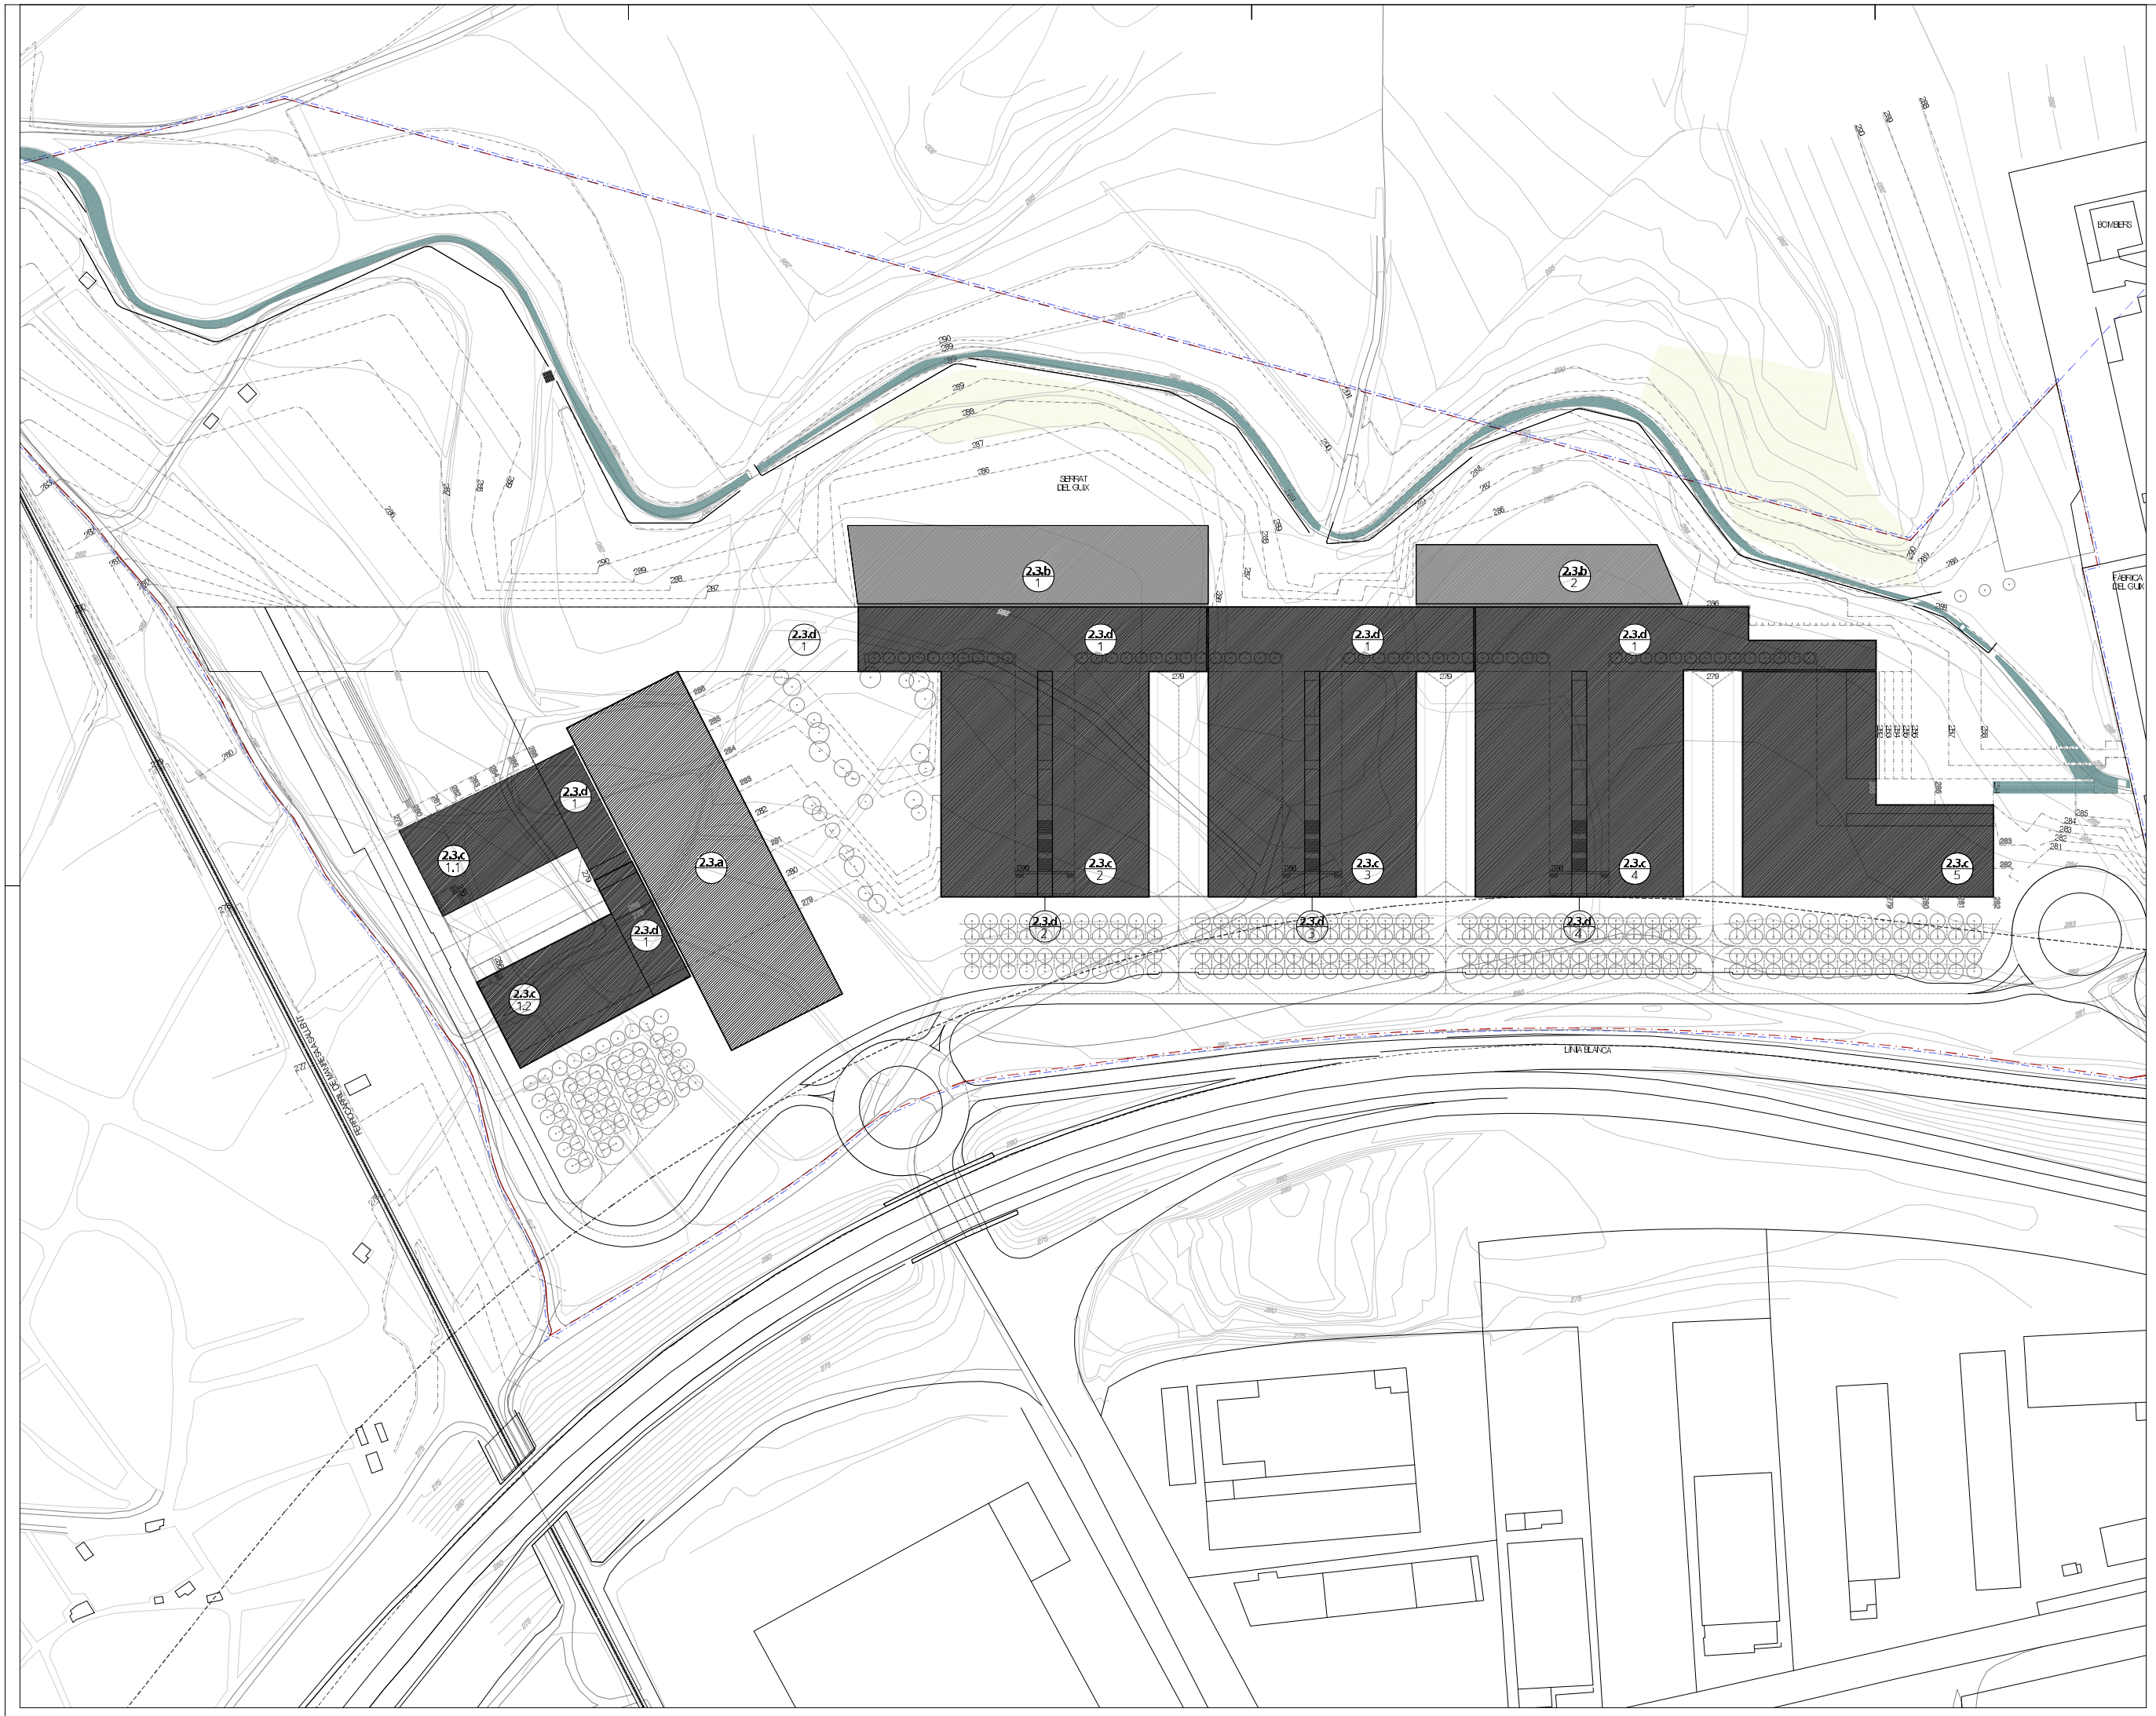

UNITATS D'EDIFICACIÓ.
P +0

U.E.	PARCEL.LA	SÒL	SOSTRE MÀXIM
		TOTAL	TOTAL
2.3.a		5.124m2	10.827m2
	2.3.a/1	924m2	6.100m2 10.827m2
	2.3.a/2	4.200m2	4.727m2
2.3.b		5.090m2	6.343m2
	2.3.b/1	3.292m2	3.800m2 6.343m2
	2.3.b/2	1.798m2	2.543m2
2.3.c		22.780m2	50.247m2
2.3.c/1.1	2.3.c/1.1	1.657,5m2 3.315m2	3.000m2 6.700m2
2.3.c/1.2	2.3.c/1.2	1.657,5m2	3.700m2
2.3.c/2	2.3.c/2	4.940m2 4.940m2	11.200m2 11.200m2
2.3.c/3	2.3.c/3.1	2.470m2 4.940m2	5.650m2 11.300m2
	2.3.c/3.2	2.470m2	5.650m2
2.3.c/4	2.3.c/4.1	2.470m2 4.940m2	5.650m2 11.300m2
	2.3.c/4.2	2.470m2	5.650m2
2.3.c/5	2.3.c/5	4.645m2 4.645m2	9.600m2 9.600m2
2.3.d		14.502m2	
	2.3.d/1	13.362m2	
	2.3.d/2	380m2	
	2.3.d/3	380m2	
	2.3.d/4	380m2	
TOTAL		47.496m2 (28.2%)	67.270m2 (71.8%)

LLEGENDA

- ÀMBIT POLÍGON D'ACTUACIÓ URBANÍSTICA
- ÀMBIT PLÀ PARCIAL DEL SECTOR
- LÍMIT TERME MUNICIPAL
- LÍNIA 50m AFECTACIÓ CARRETERES
- UNITATS D'EDIFICACIÓ

PER LA PROPIETAT:

PTB

PARC central
PARC TECNOLÒGIC DE LA CATALUNYA CENTRAL

PROJECTE:
MODIFICACIÓ DEL PLA PARCIAL DE DELIMITACIÓ SECTOR PARC TECNOLÒGIC DEL BAGES

ADREÇA: SECTOR EL SERRAT DEL GUIX
POBLACIÓ: MANRESA
PROVÍNCIA: BARCELONA

FASE: **MODIFICACIÓ PLA PARCIAL**
TIPUS DE PLÀNOL:
PLÀNOL D'ORDENACIÓ
NOM DEL PLÀNOL:
UNITATS D'EDIFICACIÓ

ESCALA GRÀFICA: 0 1 2 3 4 5
ESCALA: A1 E:1/1.000 A3 E:1/2.000
DATA ÚLTIMA REVISIÓ: GENER 2010
NUM. PLÀNOL: **0.1**
CAD: 0-1-UNITATS EDIFICACIÓ.DWG

ARQUITECTURA : EDUARD GASCÓN CLIMENT

TAC
TUSET S. 6º-1ª 08006 BARCELONA
TEL.: 932.452.200 FAX: 932.452.209

ENGINYERIA :
SUMMA
SERVICIOS DE INGENIERIA Y CONSULTORES, S.A.
PS PERE III 15 ESC 1a 08242 MANRESA
T+93 8724300 F+93 8727735
manresa@summa-eng.com