



- NOU ARBRE
- ARBRE EXISTENT
- FESTUCA GLAUCA
- HEDERA HÉLIK
- CERCIS SILIQUASTRUM
- ACER PLATANOIDES
- POPULUS ALBA BOLLEANA
- FRAXINUS ANGUSTIFOLIA
- MAGNOLIA GRANDIFLORA
- PYRUS CALLERYANA
- ACER X FREEMANI
- ÀMBIT DEL PROJECTE

4  
2  
0  
1/200


RAMÓN NIETO GALLART  
arquitecte municipal

ORIOL PUIG MARTÍ  
enginyer tècnic obra pública

MARÇ 2018

○ FULL 1 DE 1

**U04**

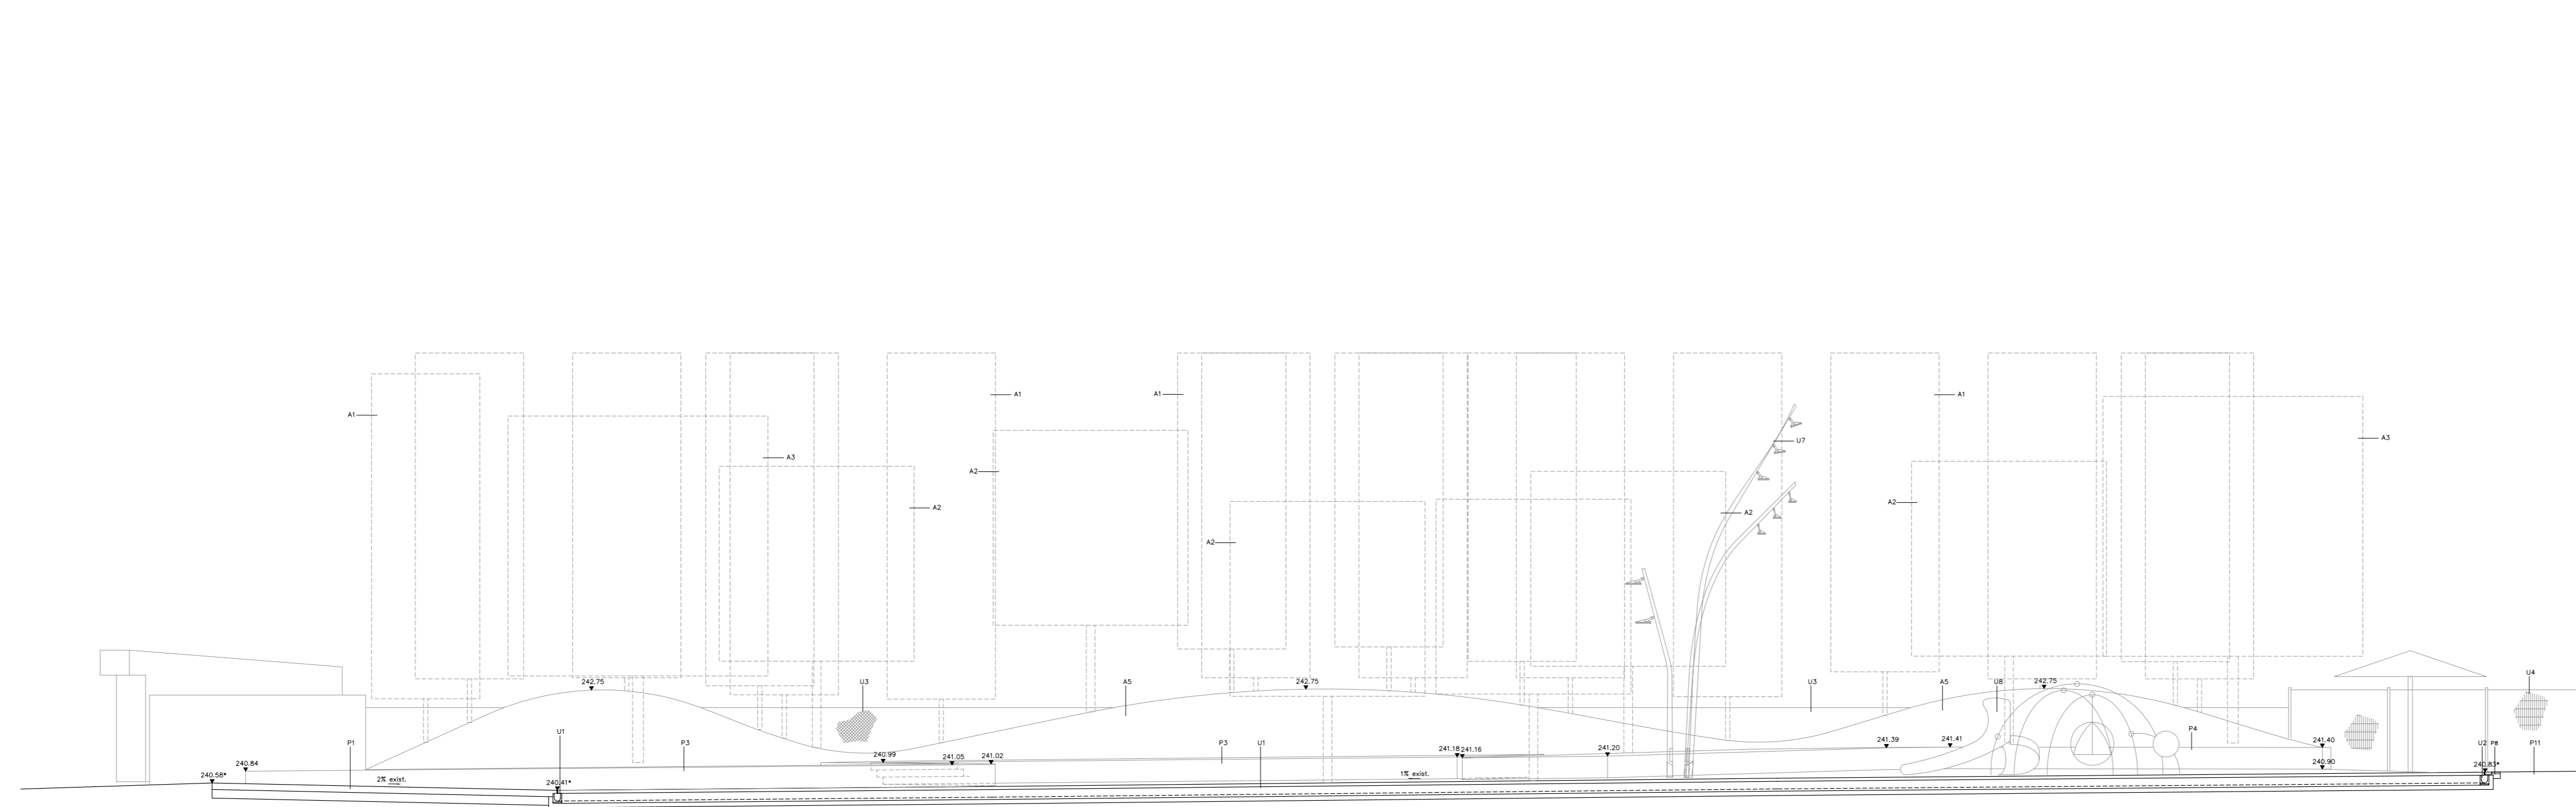

SL1

- COTA PAVIMENT EXISTENT 240.58
- ÀREA DE JOCS INFANTILS U8
- COLUMNA FUL EXISTENT U7
- PERGOLA U6
- RECOL·LOCACIÓ DE TAPA CLAVEGUERAM U5
- TANCA DE REBAT AMB PANEL·LS COLOR GRIS FOSC U4
- TANCA DE REBAT DE SIMPLE TORSIÓ U3
- CANAL DE RECOL·LIDA D'AGÜES RANURADA A CONSTRUIR U2
- CANAL DE RECOL·LIDA D'AGÜES RANURADA EXISTENT U1
- TERRA VEGETAL P13
- PAVIMENT DE SORRA P12
- PAVIMENT EXISTENT P11
- DRENATGE P10
- MUR EXISTENT P9
- REPOSICIÓ DE PAVIMENT EXISTENT P8
- REPOSICIÓ DE MUR DE PEDRA IGUAL A L'EXISTENT P7
- ESCOCELL D'ACER GALVANITZAT P6
- ESCALA DE FORMIGÓ VIST P5
- MUR DE FORMIGÓ VIST P4
- BANCADE DE FORMIGÓ VIST P3
- PAVIMENT DE FORMIGÓ GRIS P2
- PAVIMENT DE FORMIGÓ COLOREJAT P1
- FESTUCA GLAUC A6
- HEDERA HÉLIX A5
- MAGNOLIA GRANDIFLORA A4
- ARBRE ACER PLATANIFOLIA A3
- ARBRE FRAXINUS ANGUSTIFOLIA A2
- ARBRE POPULUS ALBA BOLLEANA A1

1/100

RAMÓN NIETO GALLART  
arquitecte municipal

ORIO·L PUIG MARTI  
enginyer tècnic obra pública

MARÇ 2018

FULL 3 DE 3

SECCIÓ SL1  
**U03**