NORD

SUD

PARCS CORREDOR

PARCS ENCLAVAMENT

PARC CENTRAL DEL SISTEMA URBÀ

PAISATGE VIARI

PASSEIGS I ESPAIS PER ALS VIANANTS

ZONES VERDES COMPLEMENTÀRIES

CONTINUÏTATS PRINCIPALS DEL SISTEMA D' ESPAIS LLIURES TERRITORIALS

CONTINUÏTATS DELS PASSEIGS I ESPAIS PER A VIANANTS

25 REFERÈNCIA DE LES SECCIONS TIPUS PROPOSADES

400

200

0

1/10,000

PER L'EQUIP REDACTOR

DAVID CLOSES I NÚÑEZ

JUNY DE 1998

FULL 1 DE 1

P1

PROPOSTA D'ESTRUCTURA DE L'ESPAI PÚBLIC.
SISTEMA DE PARCS I D'ESPAIS PRINCIPALS PER A VIANANTS

AJUNTAMENT DE MANRESA
URBANISME, MEDI AMBIENT I VIA PÚBLICA

REF CAD: M-PROP-M.DWG

EPR 9801

PLA DIRECTOR PER A L'ESTRUCTURACIÓ DE L'ESPAI PÚBLIC DE LA CIUTAT

PROPOSTA D'ESTRUCTURA DE L'ESPAI PÚBLIC. SISTEMA DE PARCS I D'ESPAIS PRINCIPALS PER A VIANANTS

PLA DIRECTOR PER A L'ESTRUCTURACIÓ DE L'ESPAI PÚBLIC DE LA CIUTAT

NORD

SUD

PARCS CORREDOR

PARCS ENCLAVAMENT

PARC CENTRAL DEL SISTEMA URBÀ

PAISATGE VIARI

PASSEIGS I ESPAIS PER ALS VIANANTS

ZONES VERDES COMPLEMENTÀRIES

CONTINUÏTATS PRINCIPALS DEL SISTEMA D' ESPAIS LLIURES TERRITORIALS

CONTINUÏTATS DELS PASSEIGS I ESPAIS PER A VIANANTS

25 REFERÈNCIA DE LES SECCIONS TIPUS PROPOSADES

400

200

0

1/10,000

PER L'EQUIP REDACTOR

DAVID CLOSES I NÚÑEZ

JULIOL DE 2009

FULL 1 DE 1

P1mod

PROPOSTA D'ESTRUCTURA DE L'ESPAI PÚBLIC.
SISTEMA DE PARCS I D'ESPAIS PRINCIPALS PER A VIANANTS

PROPOSTA D'ESTRUCTURA DE L'ESPAI PÚBLIC. SISTEMA DE PARCS I D'ESPAIS PRINCIPALS PER A VIANANTS


AJUNTAMENT DE MANRESA
URBANISME, MEDI AMBIENT I VIA PÚBLICA

REF CAD: 2009-M-PROP-M.DWG

EPR 9801

PLA DIRECTOR PER A L'ESTRUCTURACIÓ DE L'ESPAI PÚBLIC DE LA CIUTAT

PLA DIRECTOR PER A L'ESTRUCTURACIÓ DE L'ESPAI PÚBLIC DE LA CIUTAT

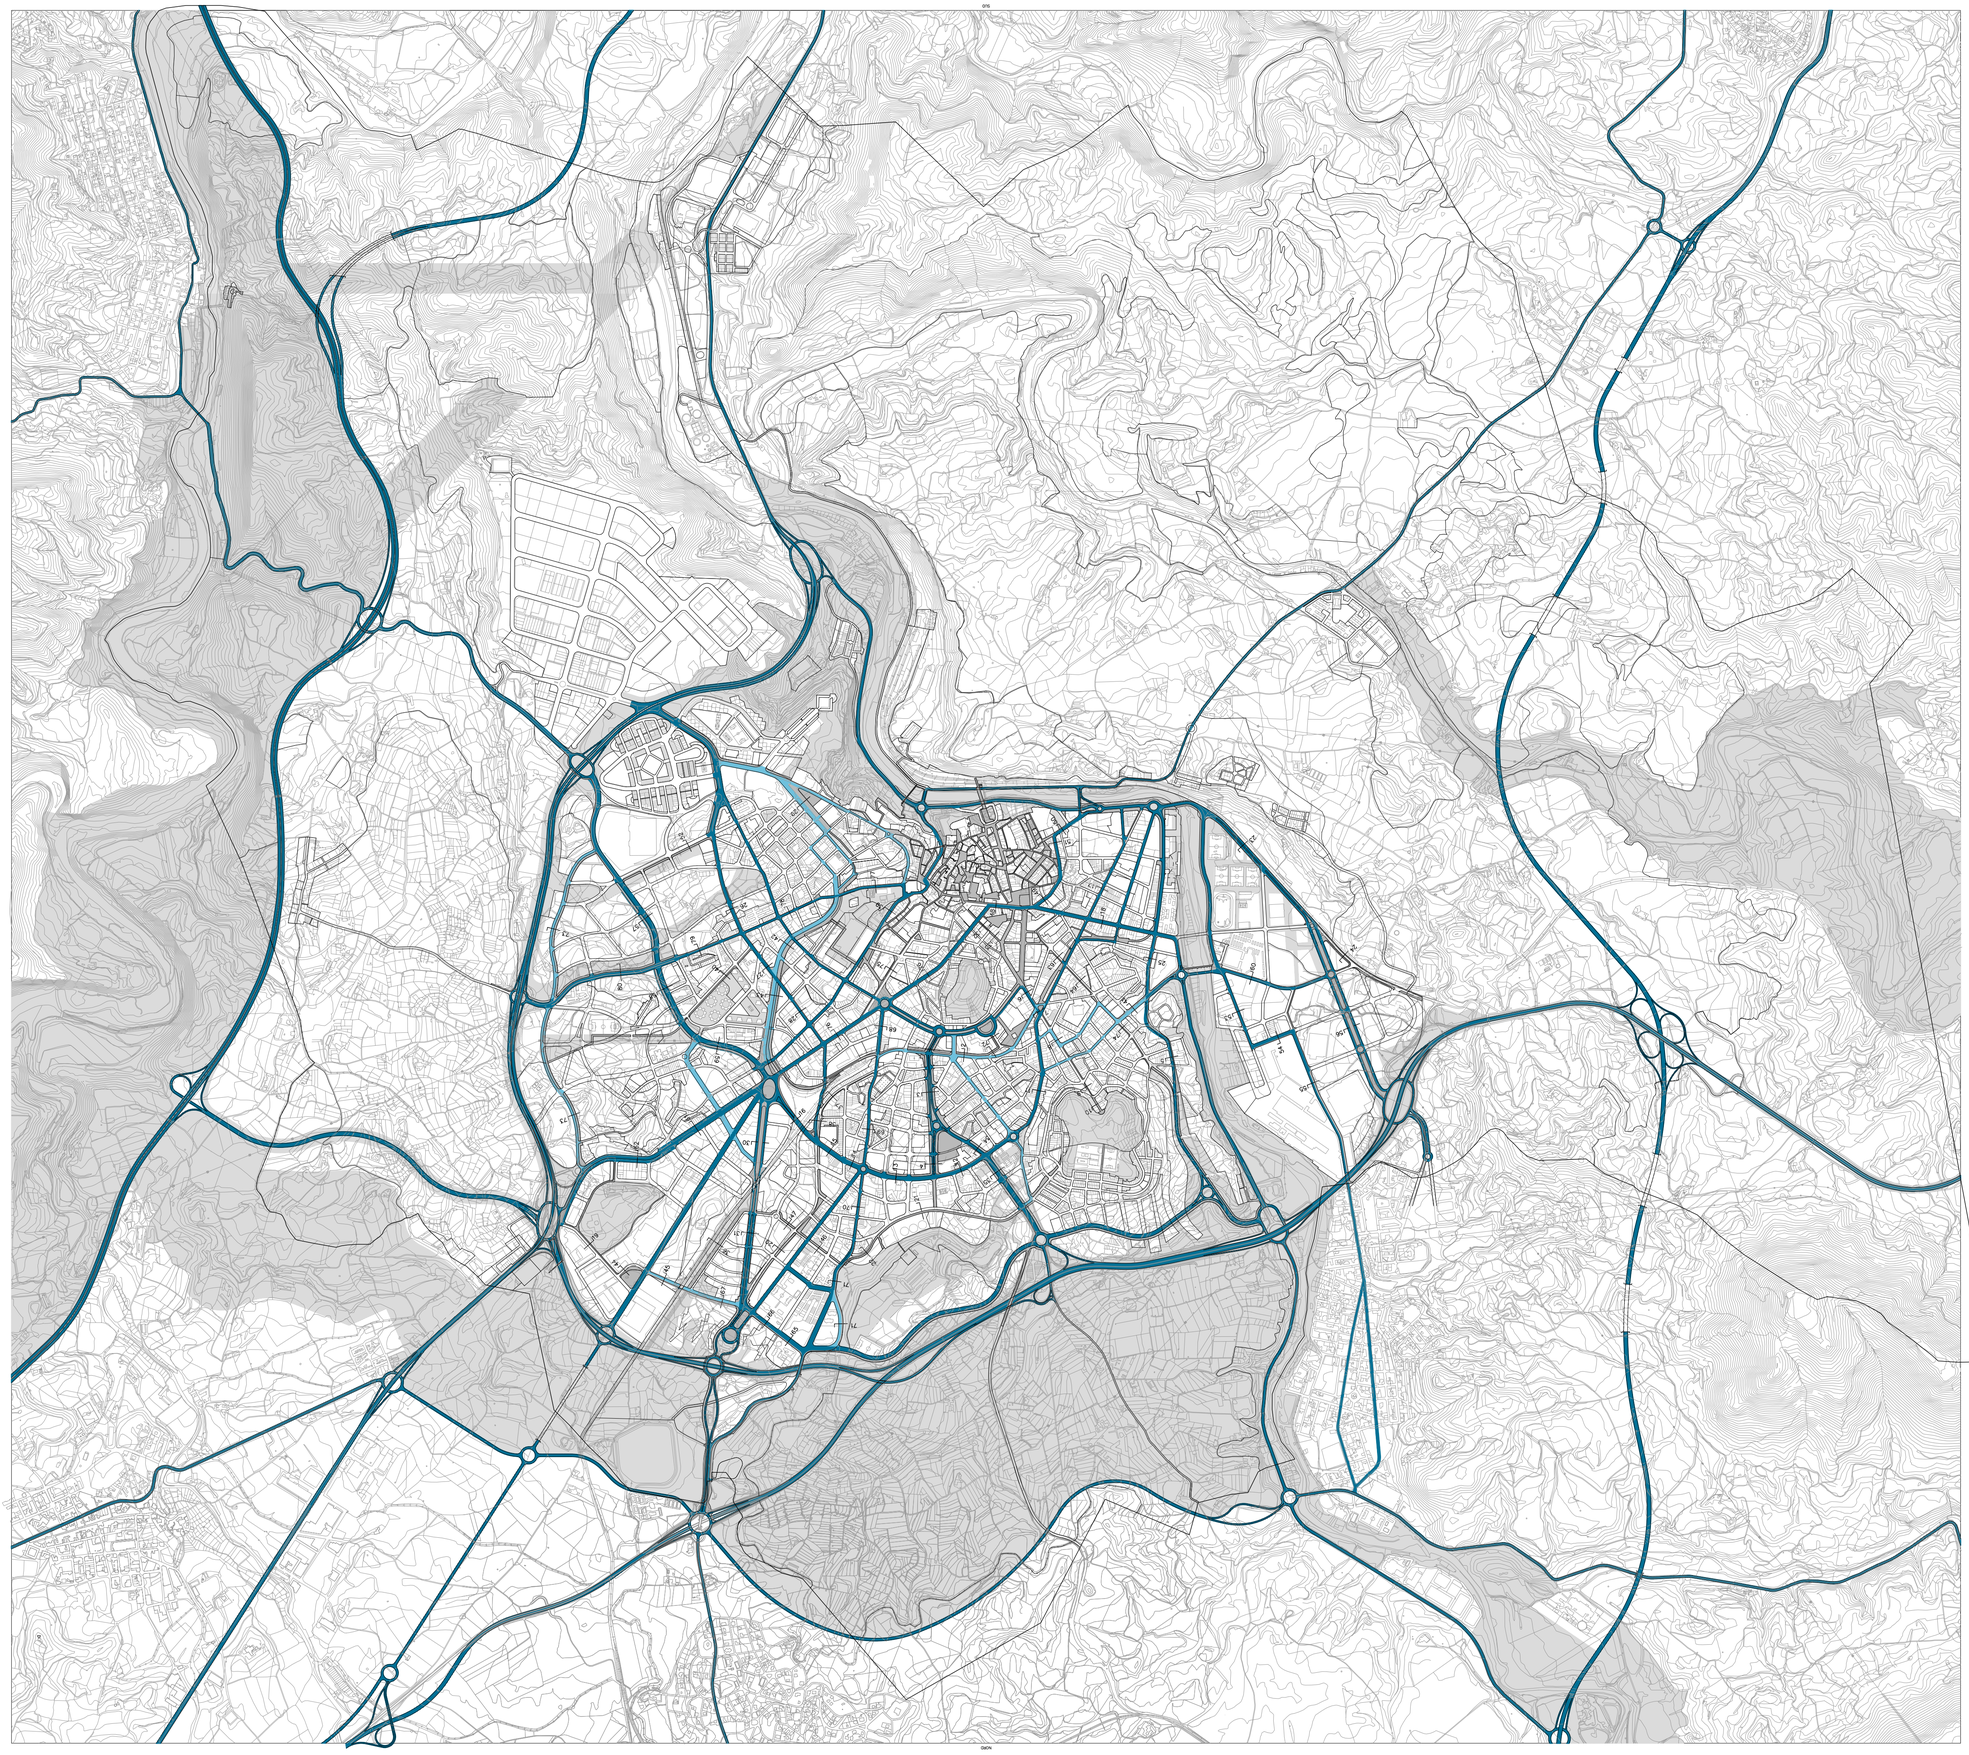

ESTRUCTURA VIÀRIA PRINCIPAL
ELEMENTS COMPLEMENTARIS DE L'ESTRUCTURA VIÀRIA PRINCIPAL
REFERÈNCIA DE LES SECCIONS TIPUS PROPOSADES J-25
PASSEIGS I ESPAIS PRINCIPALS PER ALS VIANANTS
PARCS

PROPOSTA D'ESTRUCTURA DE L'ESPAI PÚBLIC
ESTRUCTURA VIÀRIA PRINCIPAL

P2

PLA DIRECTOR
PER A L'ESTRUCTURACIÓ
DE L'ESPAI PÚBLIC
DE LA DUTAT

L'HOSPITALET
AJUNTAMENT DE MANRESA
DEPARTAMENT DE PROJECTES I OBRA PÚBLICA

NORD

SUD

PASSEIGS I ESPAIS PER ALS VIANANTS

ZONES VERDES COMPLEMENTÀRIES

CONTINUÏTATS DELS PASSEIGS I ESPAIS PER A VIANANTS

25 REFERÈNCIA DE LES SECCIONS TIPUS PROPOSADES

400

200

0

1/10,000

PER L'EQUIP REDACTOR

DAVID CLOSES I NÚÑEZ

JUNY DE 1998

FULL 1 DE 1

P3

PROPOSTA D'ESTRUCTURA DE L'ESPAI PÚBLIC.
SISTEMA DE PASSEIGS I ESPAIS PRINCIPALS PER ALS VIANANTS

PROPOSTA D'ESTRUCTURA DE L'ESPAI PÚBLIC. SISTEMA DE PASSEIGS I ESPAIS PRINCIPALS PER ALS VIANANTS

AJUNTAMENT DE MANRESA
URBANISME, MEDI AMBIENT I VIA PÚBLICA

REF CAD: M-MAN-M.DWG

EPR 9801

PLA DIRECTOR PER A L'ESTRUCTURACIÓ DE L'ESPAI PÚBLIC DE LA CIUTAT

PLA DIRECTOR PER A L'ESTRUCTURACIÓ DE L'ESPAI PÚBLIC DE LA CIUTAT



PER L'EQUIP REDACTOR

DAVID CLOSES I NUÑEZ

MAIG 2005

FULL 1 DE 1

P4 mod

PROPOSTA D'ESTRUCTURA DE L'ESPAI PÚBLIC.
XARXA DE CARRILS PER A BICICLETES

PROPOSTA D'ESTRUCTURA DE L'ESPAI PÚBLIC. XARXA DE CARRILS PER A BICICLETES


AJUNTAMENT DE MANRESA
URBANISME, MEDIAMBIENT I VIA PÚBLICA


REF CAD: M-XBICIS-05.DWG


EPR 9801


PLA DIRECTOR PER A L'ESTRUCTURACIÓ DE L'ESPAI PÚBLIC DE LA CIUTAT


PLA DIRECTOR PER A L'ESTRUCTURACIÓ DE L'ESPAI PÚBLIC DE LA CIUTAT

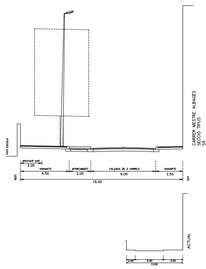


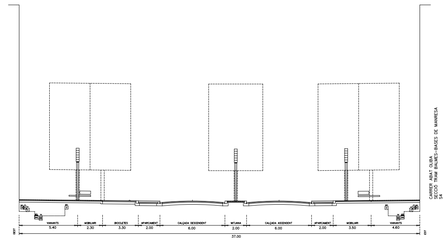


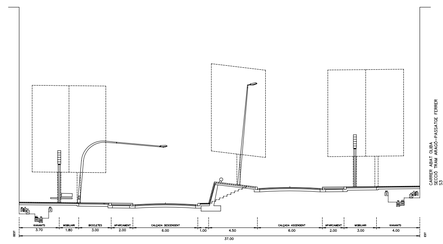


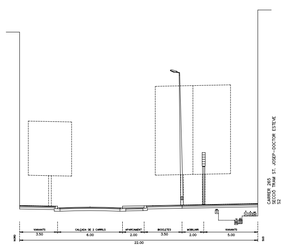


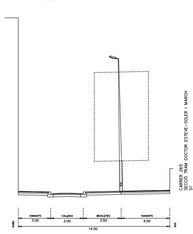


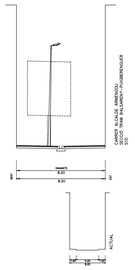


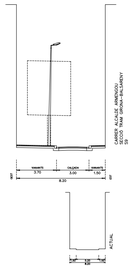


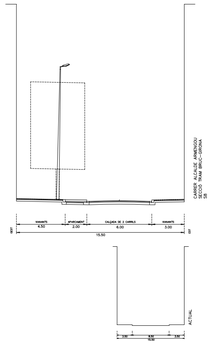


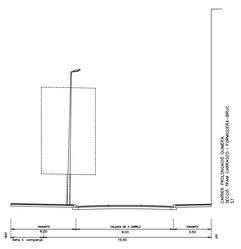


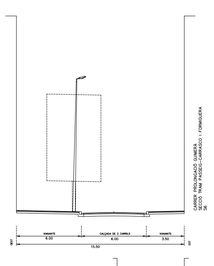


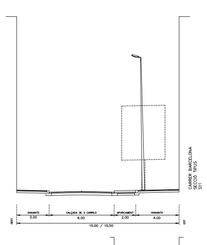


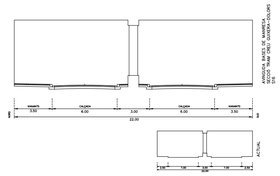

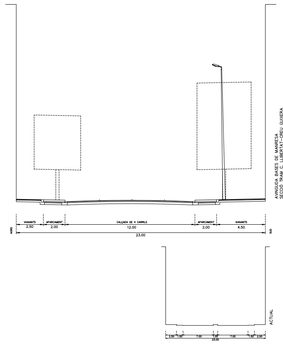

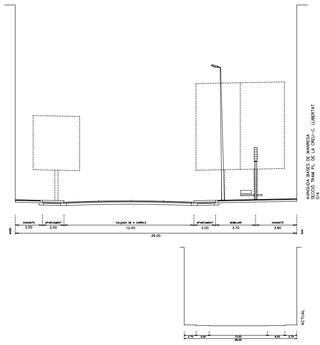

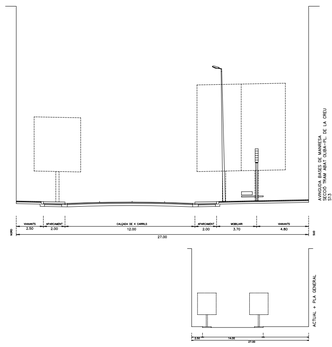

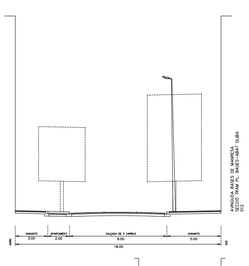


P5


PROPOSTA D'ESTRUCTURA DE L'ESPAI PÚBLIC
SECCIONS TIPUS PROPOSADES. S1—S16


PLA DIRECTOR
PER A L'ESTRUCTURACIÓ
DE L'ESPAI PÚBLIC
DE LA CIUTAT


1/200. JUNY DE 1998


AJUNTAMENT DE MANRESA
URBANISME, MEDI AMBIENT I VIA PÚBLICA

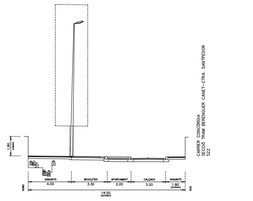


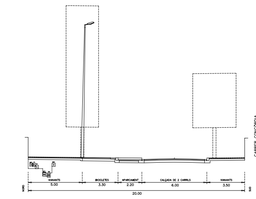


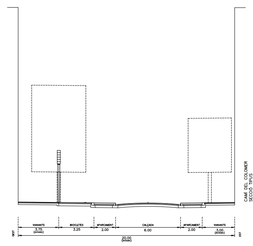


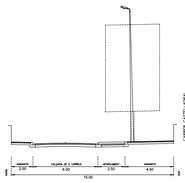


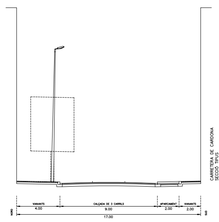

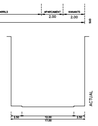


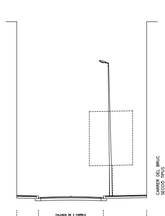


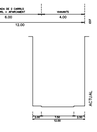


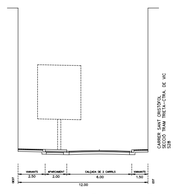





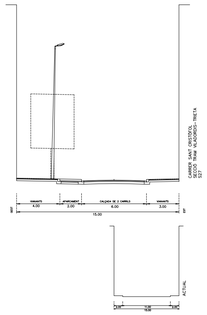


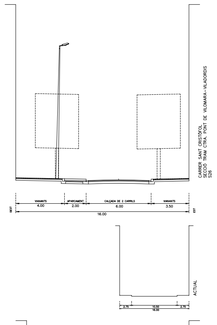


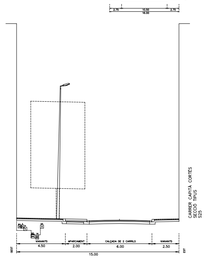


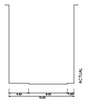


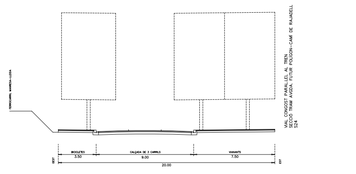


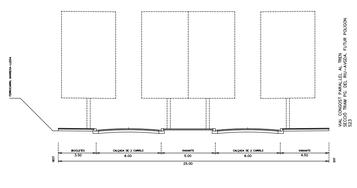


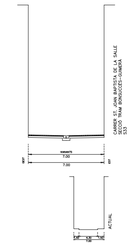


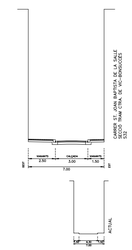

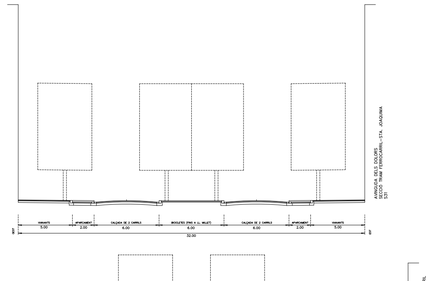

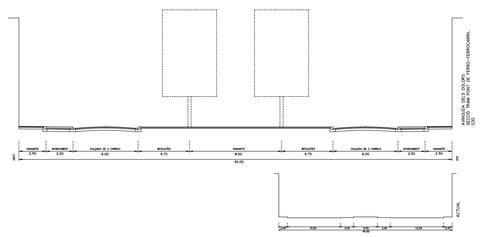

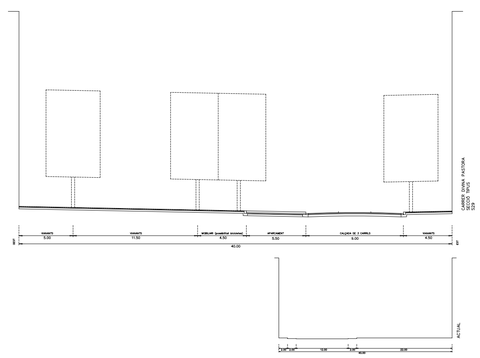

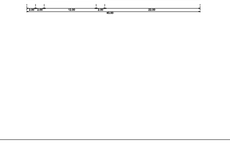


P6


PROPOSTA D'ESTRUCTURA DE L'ESPAI PÚBLIC
SECCIONS TIPUS PROPOSADES. S17-S33


PLA DIRECTOR
PER A L'ESTRUCTURACIÓ
DE L'ESPAI PÚBLIC
DE LA DITA?


1/200, JUNY DE 1998


AJUNTAMENT DE MANRESA
URBANISME, MEDI AMBIENT I VIA PÚBLICA

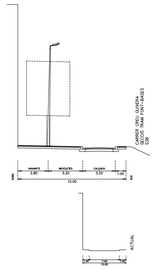


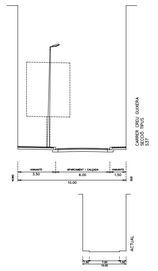


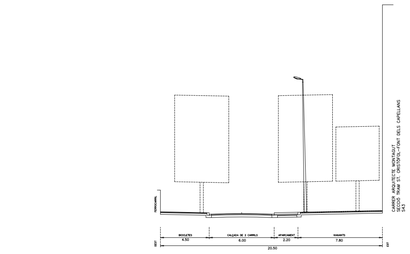


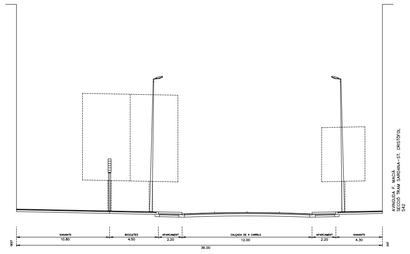


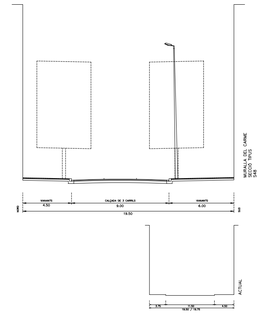


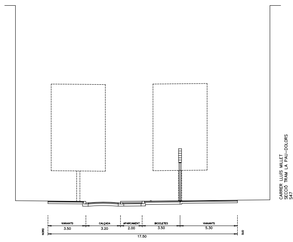


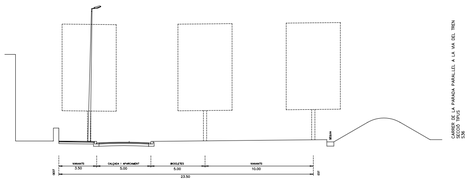


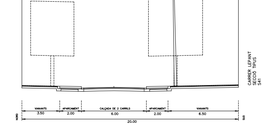


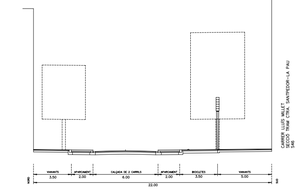


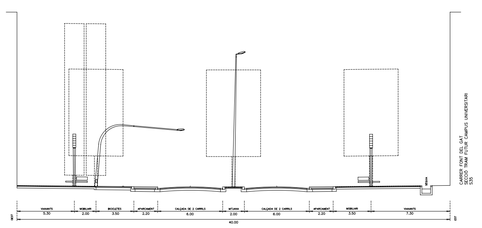


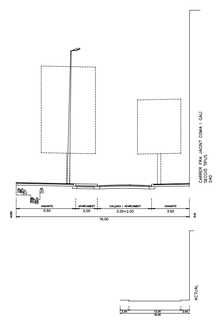

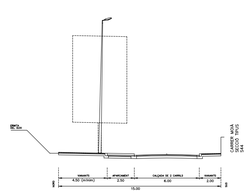

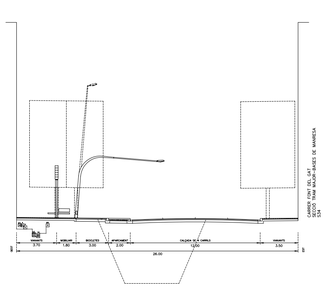

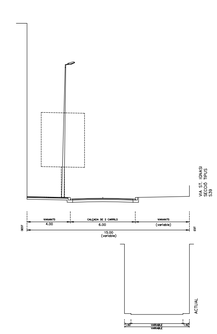

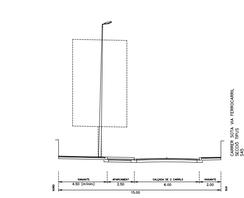


P7


PROPOSTA D'ESTRUCTURA DE L'ESPAI PÚBLIC
SECCIONS TIPUS PROPOSADES. S34-S48


PLA DIRECTOR
PER A L'ESTRUCTURACIÓ
DE L'ESPAI PÚBLIC
DE LA CIUTAT


1/200. JUNY DE 1998


AJUNTAMENT DE MANRESA
ARQUITECTURA, MEDI AMBIENT I VIA PÚBLICA

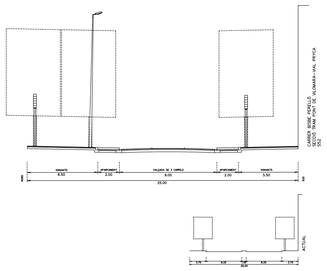


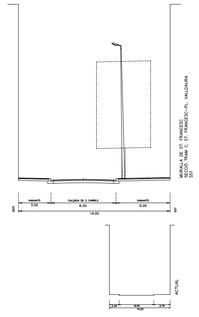


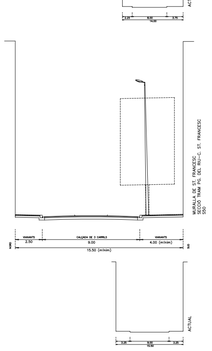


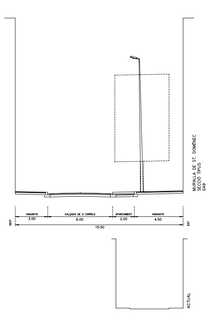


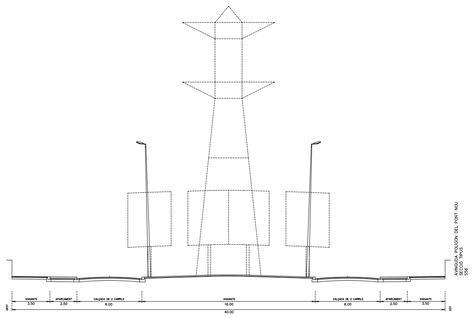


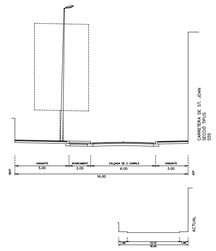


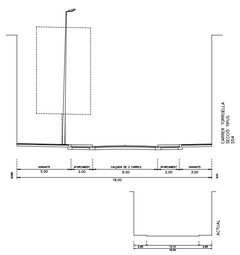


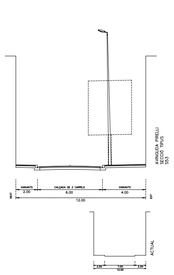


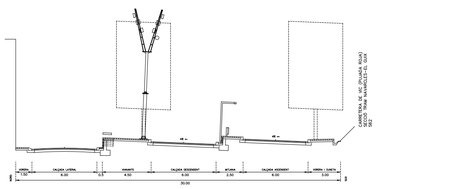


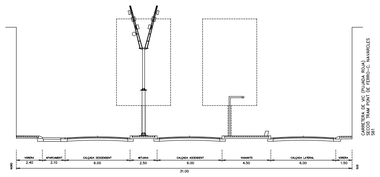

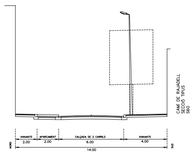

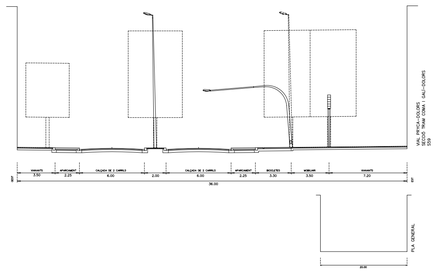

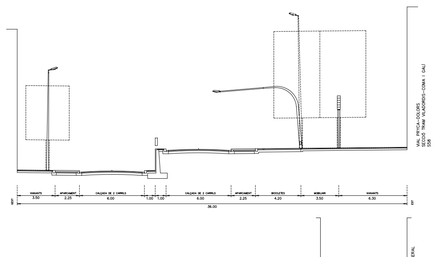

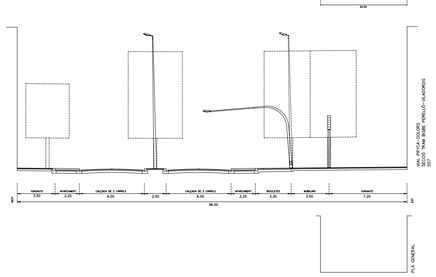


P8


PROPOSTA D'ESTRUCTURA DE L'ESPAI PÚBLIC
SECCIONS TIPUS PROPOSADES. S49-S62


PLA DIRECTOR
PER A L'ESTRUCTURACIÓ
DE L'ESPAI PÚBLIC
DE LA CIUTAT


1/200. JUNY DE 1998


AJUNTAMENT DE MANRESA
URBANISME, MEDI AMBIENT I VIA PÚBLICA

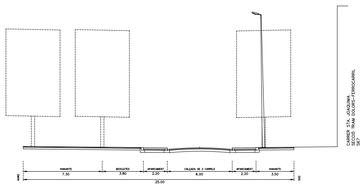


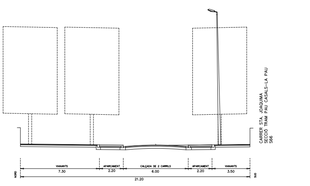


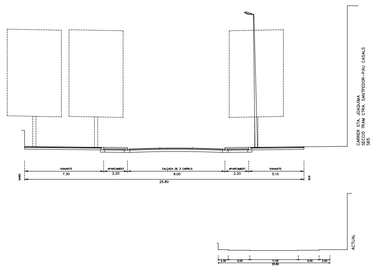


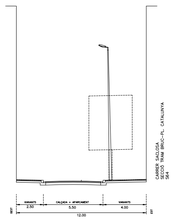


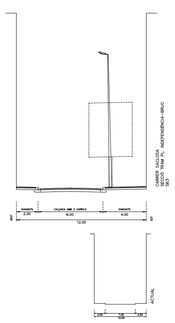


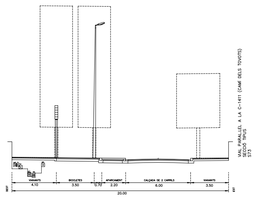


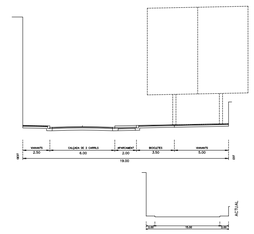


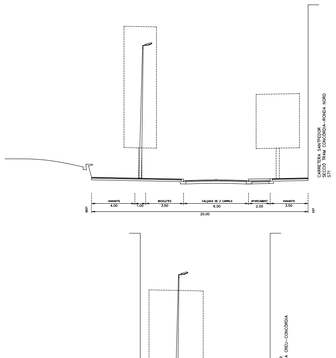


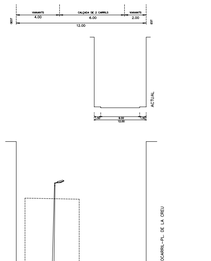


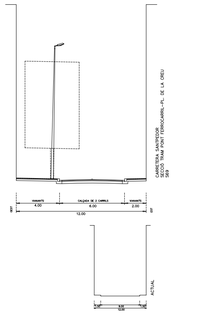


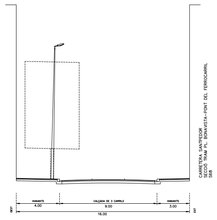


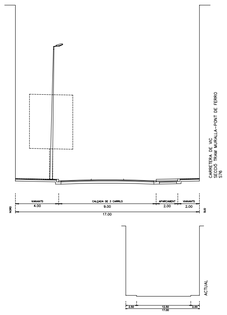


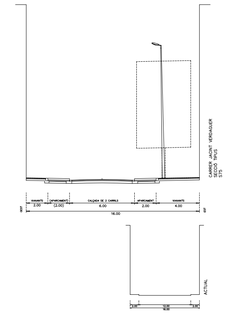


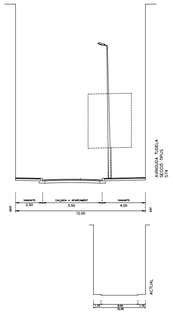

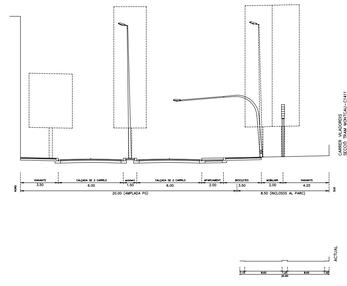

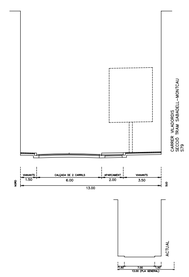

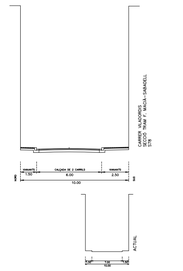

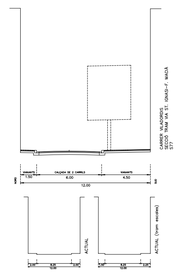

P9

PROPOSTA D'ESTRUCTURA DE L'ESPAI PÚBLIC
SECCIONS TIPUS PROPOSADES. S63-S80

PLA DIRECTOR
PER A L'ESTRUCTURACIÓ
DE L'ESPAI PÚBLIC
DE LA CIUTAT

1/200. JUNY DE 1998

AJUNTAMENT DE MANRESA
URBANISME, MEDI AMBIENT I VIA PÚBLICA